


LINEA : Pescara-Sulmona
Stazione: Interporto d'Abruzzo

LEGENDA COLORI	
—	Binario / enti nuovi
—	Binario / enti esistenti
—	Binario / enti rimossi

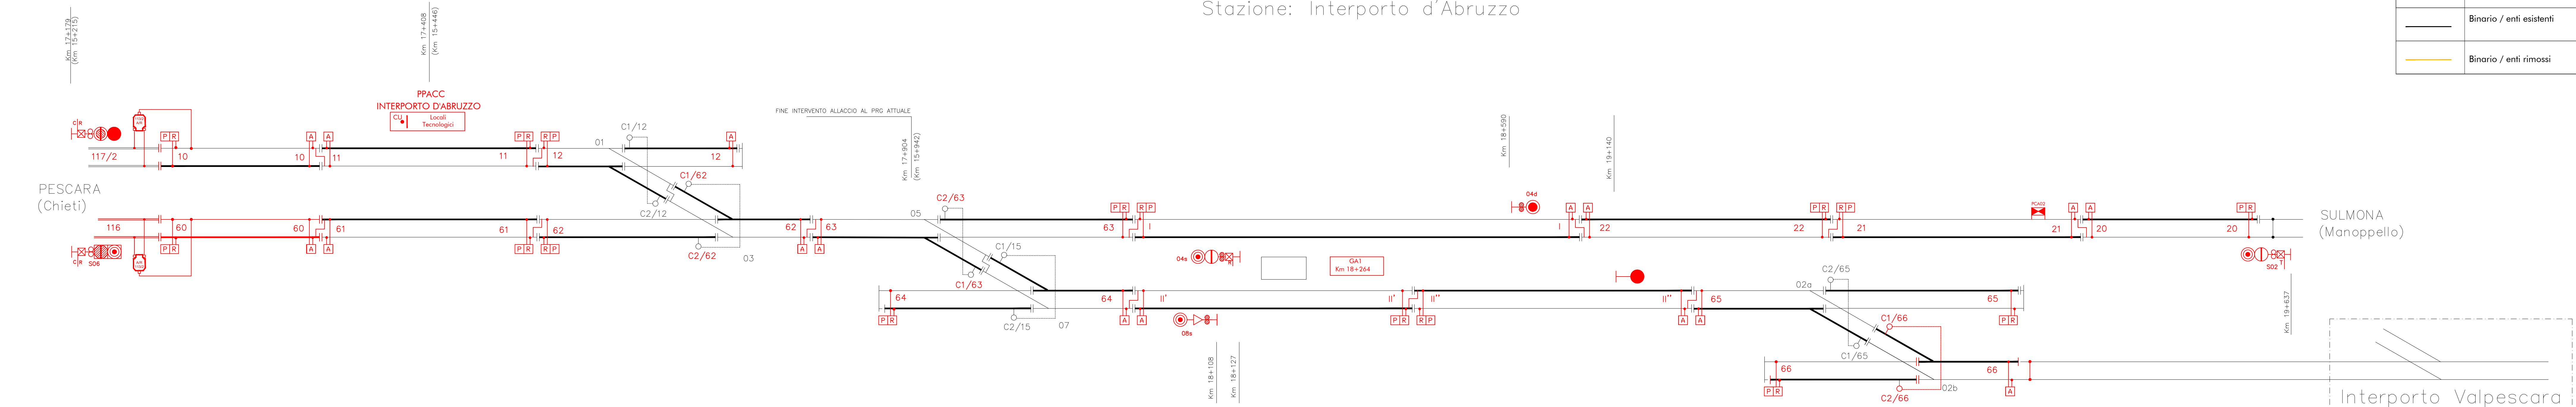

PROGETTAZIONE:

DIREZIONE TECNICA
UO TECNOLOGIE CENTRO

PROGETTO DEFINITIVO

VELOCIZZAZIONE DELLA LINEA ROMA - PESCARA
RADDOPPIO FERROVIARIO TRATTA CHIETI - INTERPORTO D'ABRUZZO
(LOTTO 3)

PROGETTO TECNOLOGICO
Piano Isolamento PPACC INTERPORTO D'ABRUZZO - FASE 5 - Lotto 3

SCALA :

COMMESSA	LOTTO	FASE	ENTE	TIPO DOC.	OPERA/DISCIPLINA	PROGR.	REV.
IA6F	33	D	18	PX	IS0600	061	A

Revis.	Descrizione	Redatto	Data	Verificato	Data	Approvato	Data	Aut. autorizzato	Data
A	Emissione Esecutiva	NISI	06/2019	DI MATTEO	06/2019	PAOLETTI	06/2019	Ing. Gabriele Farini UO Tecnologie Centro Pescara - Interporto d'Abruzzo n. 1/7812	06/2019