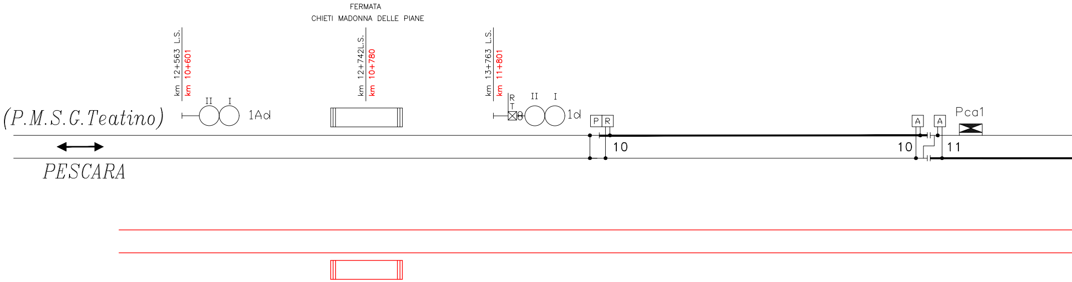
FERMATA
CHIETI MADONNA DELLE PIANE
km 12+563 L.S.
km 10+601
II
I
1Ad
km 12+742L.S.
km 10+780
km 13+763 L.S.
km 11+801
R
T
II
I
1d
P
R
10
A
A
Pca1
10
11
(P.M.S.G.Teatino)
PESCARA

STAZ

Impianto

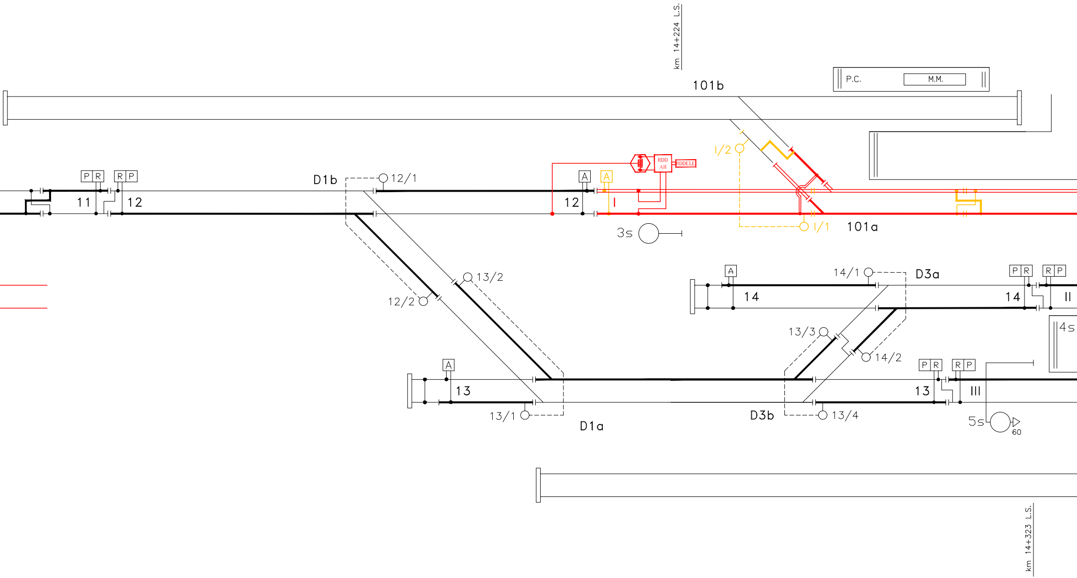
km 14+224 L.S.
101b
P.C.
M.M.
P R
R P
11
12
D1b
12/1
A
A
12
I
RDD
AII
RDDELE
I/2
I/1
101a
3s
13/2
12/2
A
14/1
D3a
P R
R P
14
14
II
4s
13/3
14/2
A
13
P R
R P
13
III
13/1
D1a
D3b
13/4
5s
60
km 14+323 L.S.

16 17 18 19 20 21 22 23

IONE DI CHIETI

tipo ACEI I 0/19-2

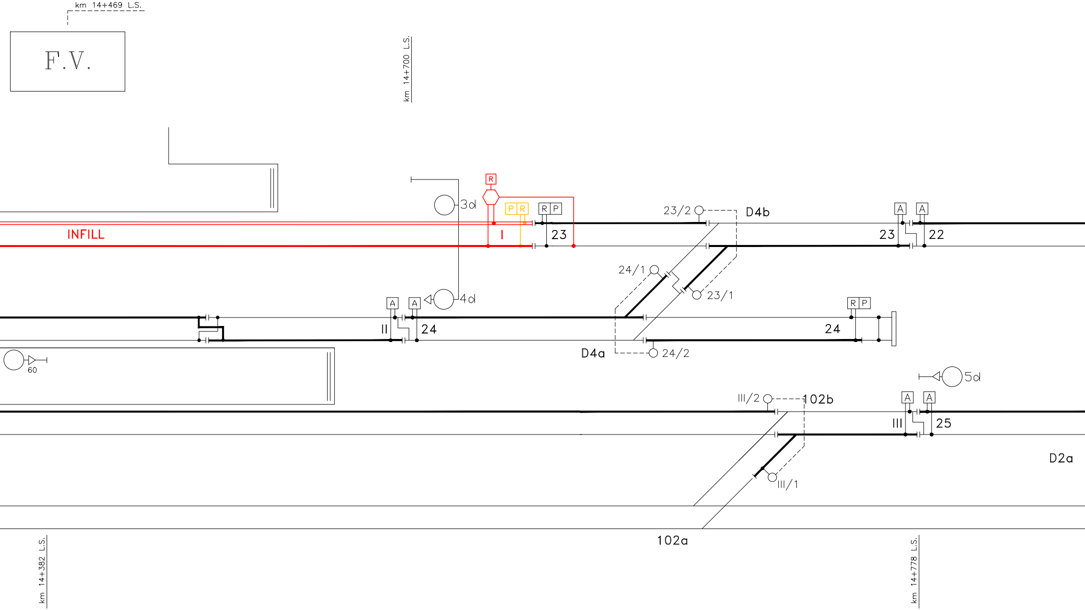
km 14+469 L.S.
F.V.
km 14+700 L.S.
3d
R
P R
R P
I
INFILL
23
23/2
D4b
A
A
23
22
24/1
23/1
4d
A
A
II
24
R P
24
D4a
24/2
60
5d
III/2
102b
A
A
III
25
D2a
III/1
102a
km 14+382 L.S.
km 14+778 L.S.

16 17 18 19 20 21 22 23

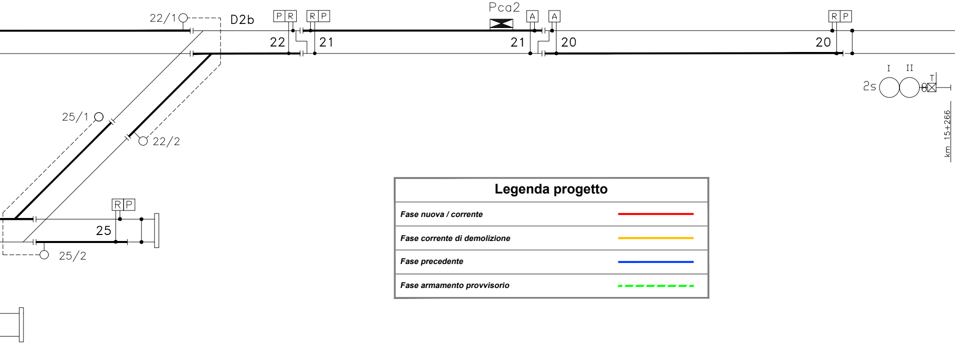
22/1
D2b
P R
R P
Pca2
A
A
R P
22
21
21
20
20
I
II
2s
T
km 15+266
25/1
22/2
R P
25
25/2

Legenda progetto

Fase nuova / corrente	🟥
Fase corrente di demolizione	🟧
Fase precedente	🟦
Fase armamento provvisorio	🟩

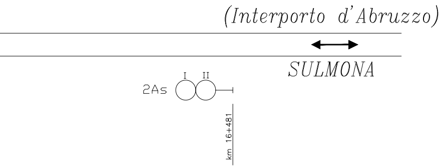
(Interporto d'Abruzzo)
SULMONA
2As
I
II
km 16+481

COMMITTENTE:

RFI RETE FERROVIARIA ITALIANA
GRUPPO FERROVIE DELLO STATO ITALIANE

PROGETTAZIONE:

ITALFERR
GRUPPO FERROVIE DELLO STATO ITALIANE

DIREZIONE TECNICA
UO TECNOLOGIE CENTRO

PROGETTO DEFINITIVO

VELOCIZZAZIONE DELLA LINEA ROMA - PESCARA
RADDOPPIO FERROVIARIO TRATTA PESCARA PORTA NUOVA - CHIETI
LOTTO 2 - TRATTA PM SAN GIOVANNI TEATINO - CHIETI

PROGETTO MULTIDISCIPLINARE
Piano Isolamento ACEI Chieti - Fase 1

SCALA : ----------

COMMESSA	LOTTO	FASE	ENTE	TIPO DOC.	OPERA/DISCIPLINA	PROGR.	REV.
IA4S	12	D	18	PX	AC0406	010	A

Revis.	Descrizione	Redatto	Data	Verificato	Data	Approvato	Data	Autorizzato Data
A	Emissione Esecutiva	ZINICOLA	04/2019	DI MATTEO	04/2019	PAOLETTI	04/2019	GUIDI BUFFARINI 04/2019

ITALFERR S.p.A.
U.O. Tecnologie Centro
Ing. Guido Guidi Buffarini
Ordine Ingegneri Provincia di Roma
n. 17812

File: IA4S12D18PXAC0406010A-PIsol CH fase 1.DWG

n. Elab.: 21-61