1 2 3 4 5 6 7

A
B
C
D
E

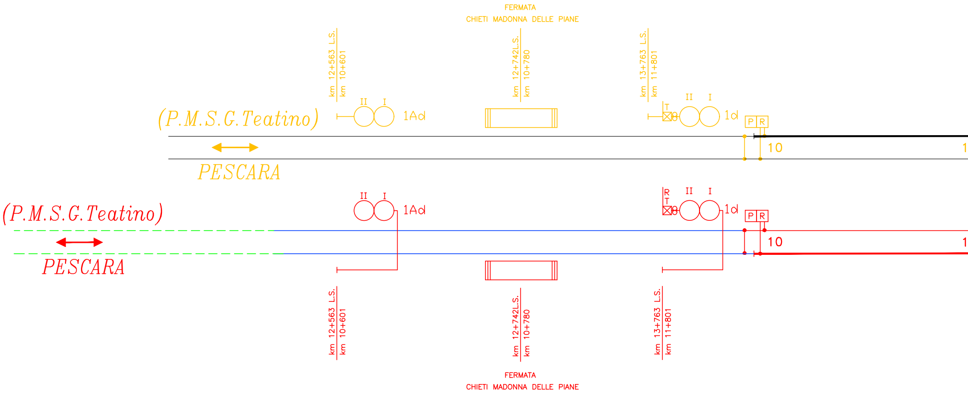
FERMATA
CHIETI MADONNA DELLE PIANE
km 12+563 L.S.
km 10+601
km 12+742L.S.
km 10+780
km 13+763 L.S.
km 11+801
II
I
1Ad
T
II
I
1d
P
R
(P.M.S.G.Teatino)
10
PESCARA
(P.M.S.G.Teatino)
II
I
1Ad
R
T
II
I
1d
P
R
10
PESCARA
km 12+563 L.S.
km 10+601
km 12+742L.S.
km 10+780
km 13+763 L.S.
km 11+801
FERMATA
CHIETI MADONNA DELLE PIANE

1 2 3 4 5 6 7

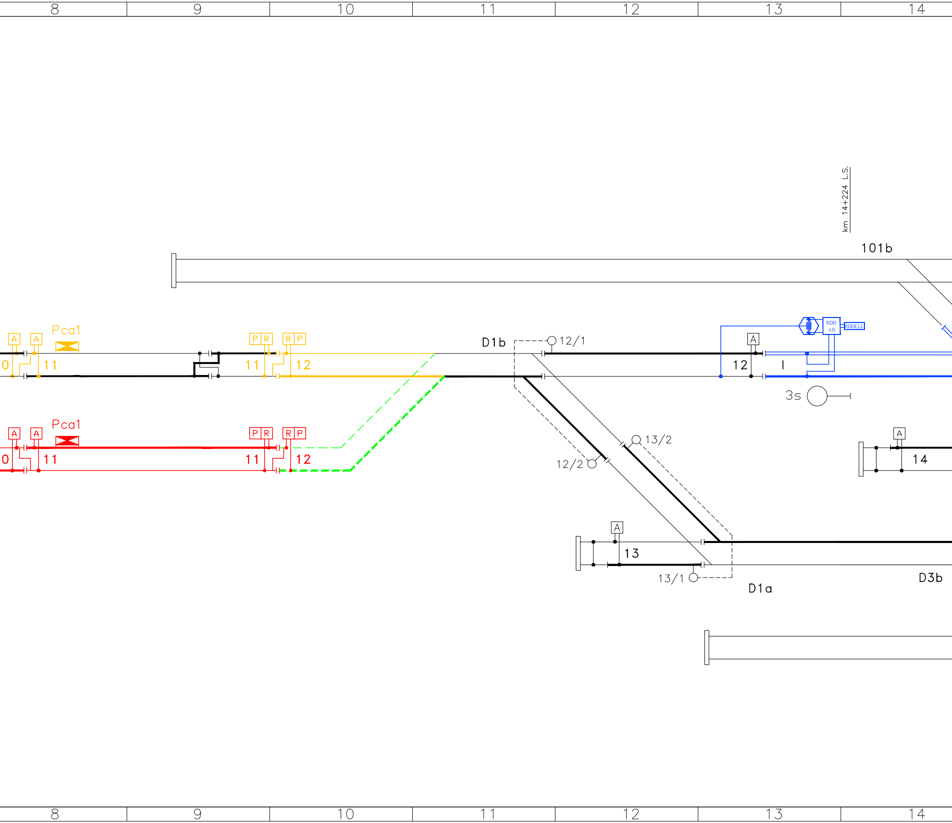
8
9
10
11
12
13
14
km 14+224 L.S.
101b
A
A
Pca1
P R
R P
0
11
11
12
D1b
12/1
A
12
I
RDD
All
RDDELE
3s
A
A
Pca1
P R
R P
0
11
11
12
13/2
12/2
A
14
A
13
13/1
D1a
D3b
8
9
10
11
12
13
14

15
16
17
18
19
20
21
22

STAZIONE DI CHIETI

Impianto tipo ACEI I 0/19-2

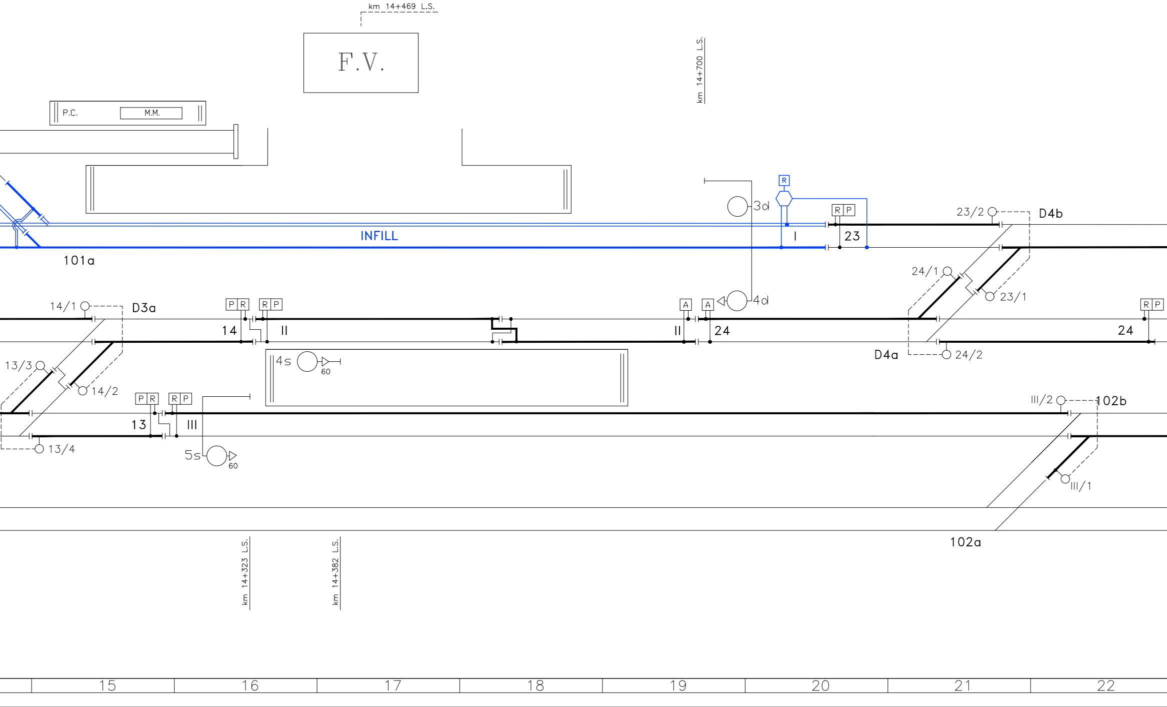
km 14+469 L.S.
F.V.
km 14+700 L.S.
P.C.
M.M.
R
3d
R P
23/2
D4b
INFILL
I
23
101a
24/1
23/1
14/1
D3a
P R
R P
A
A
4d
R P
14
II
II
24
24
D4a
24/2
13/3
14/2
4s
60
P R
R P
III/2
102b
13
III
13/4
5s
60
III/1
102a
km 14+323 L.S.
km 14+382 L.S.
15
16
17
18
19
20
21
22

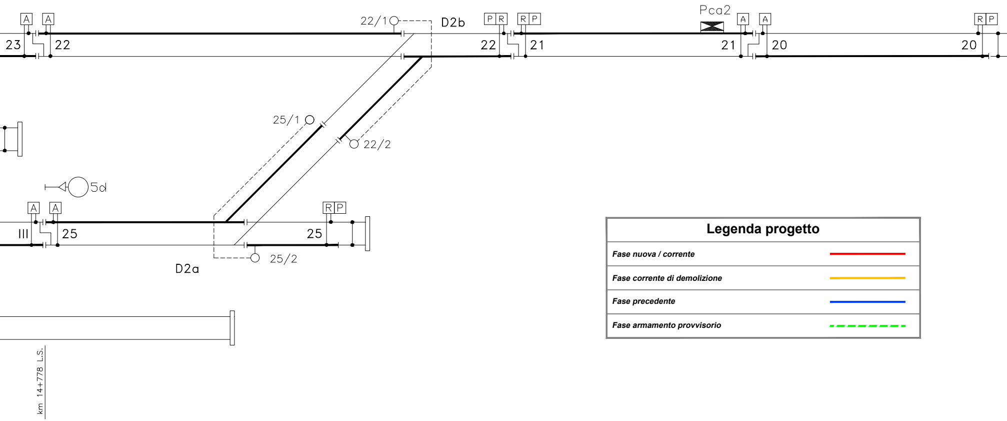
A
A
23
22
22/1
D2b
P R
R P
22
21
Pca2
A
A
21
20
R P
20
25/1
22/2
5d
A
A
III
25
R P
25
25/2
D2a
km 14+778 L.S.

Legenda progetto

Fase nuova / corrente	🟥
Fase corrente di demolizione	🟨
Fase precedente	🟦
Fase armamento provvisorio	🟩

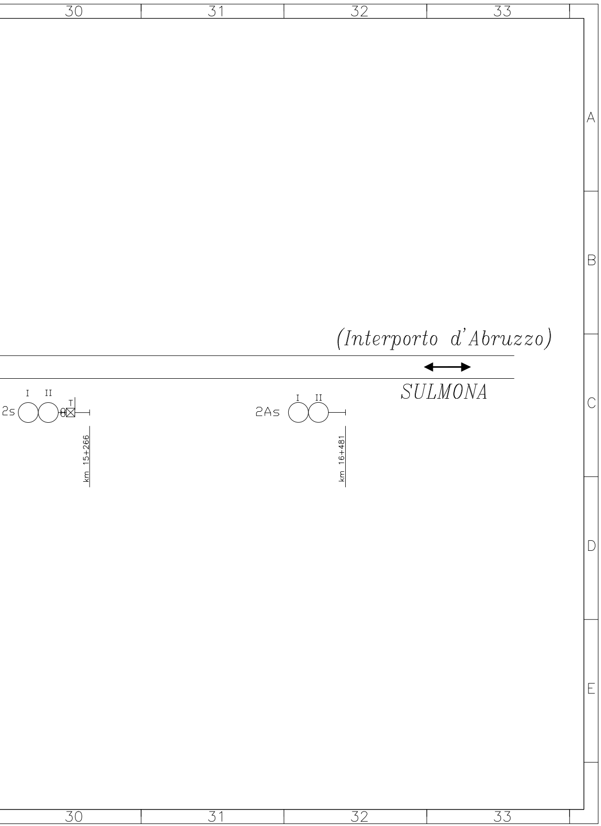
30
31
32
33
A
B
C
D
E
(Interporto d'Abruzzo)
SULMONA
I
II
2s
T
I
II
2As
km 15+266
km 16+481
30
31
32
33

COMMITTENTE:

RFI RETE FERROVIARIA ITALIANA
GRUPPO FERROVIE DELLO STATO ITALIANE

PROGETTAZIONE:

ITALFERR
GRUPPO FERROVIE DELLO STATO ITALIANE

DIREZIONE TECNICA
UO TECNOLOGIE CENTRO

PROGETTO DEFINITIVO

VELOCIZZAZIONE DELLA LINEA ROMA - PESCARA
RADDOPPIO FERROVIARIO TRATTA PESCARA PORTA NUOVA - CHIETI
LOTTO 2 - TRATTA PM SAN GIOVANNI TEATINO - CHIETI

PROGETTO MULTIDISCIPLINARE
Piano Isolamento ACEI Chieti - Fase 2

SCALA : ----------

COMMESSA	LOTTO	FASE	ENTE	TIPO DOC.	OPERA/DISCIPLINA	PROGR.	REV.
IA4S	12	D	18	PX	AC0406	011	A

Revis.	Descrizione	Redatto	Data	Verificato	Data	Approvato	Data	Autorizzato Data
A	Emissione Esecutiva	ZINICOLA	04/2019	DI MATTEO	04/2019	PAOLETTI	04/2019	GUIDI BUFFARINI 04/2019

ITALFERR S.p.A.
U.O. Tecnologie Centro
Ing. Guido Buffarini
Ordine Ingegneri Provincia di Roma
n. 17812

File: IA4S12D18PXAC0406011A-PIsol CH fase 2.DWG

n. Elab.: 21-62