


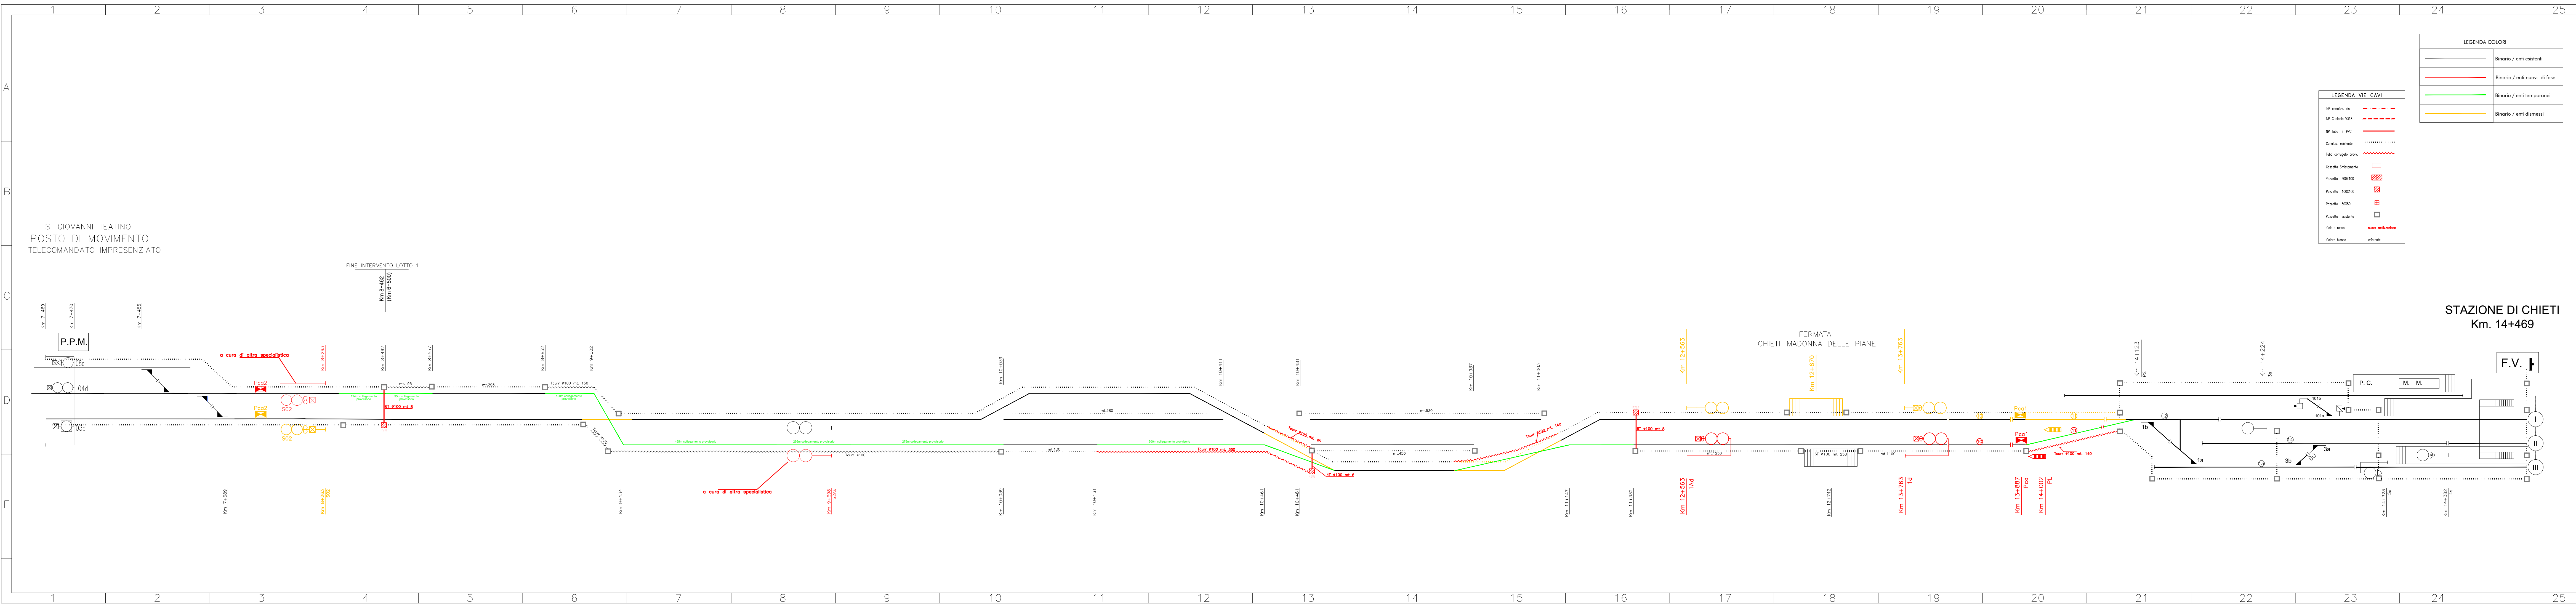

COMMITTENTE:


GRUPPO FERROVIE DELLO STATO ITALIANE

PROGETTAZIONE:


GRUPPO FERROVIE DELLO STATO ITALIANE

DIREZIONE TECNICA

UO TECNOLOGIE CENTRO

PROGETTO DEFINITIVO

VELOCIZZAZIONE DELLA LINEA ROMA - PESCARA

RADDOPPIO FERROVIARIO TRATTA PESCARA PORTA NUOVA - CHIETI

LOTTO 2 - TRATTA PM SAN GIOVANNI TEATINO - CHIETI

PROGETTO MULTIDISCIPLINARE

Piano schematico delle canalizzazioni ACEI Chieti - Fase 2

SCALA :

COMMESSA	LOTTO	FASE	ENTE	TIPO DOC.	OPERA/DISCIPLINA	PROGR.	REV.
IA4S	12	D	18	PX	AC0406	022	A

Revis.	Descrizione	Redatto	Data	Verificato	Data	Approvato	Data	Aut. Approvato	Data
A	Emissione Esecutiva	GIORDANO	04/2019	DIMATTEO	04/2019	PAOLETTI	04/2019	Ing. G. P. A. - UO Tecnologie Centro	04/2019

File: IA4S12D18PXAC0406022A-PCun CH fase 2.DWG

n. Ediz.: 21-68