


PPM PM S.GIOVANNI TEATINO

Locali
Tecnologici

LEGENDA COLORI	
	Binario / enti nuovi
	Binario / enti esistenti
	Binario / enti rimossi
	opere previste in altri progetti

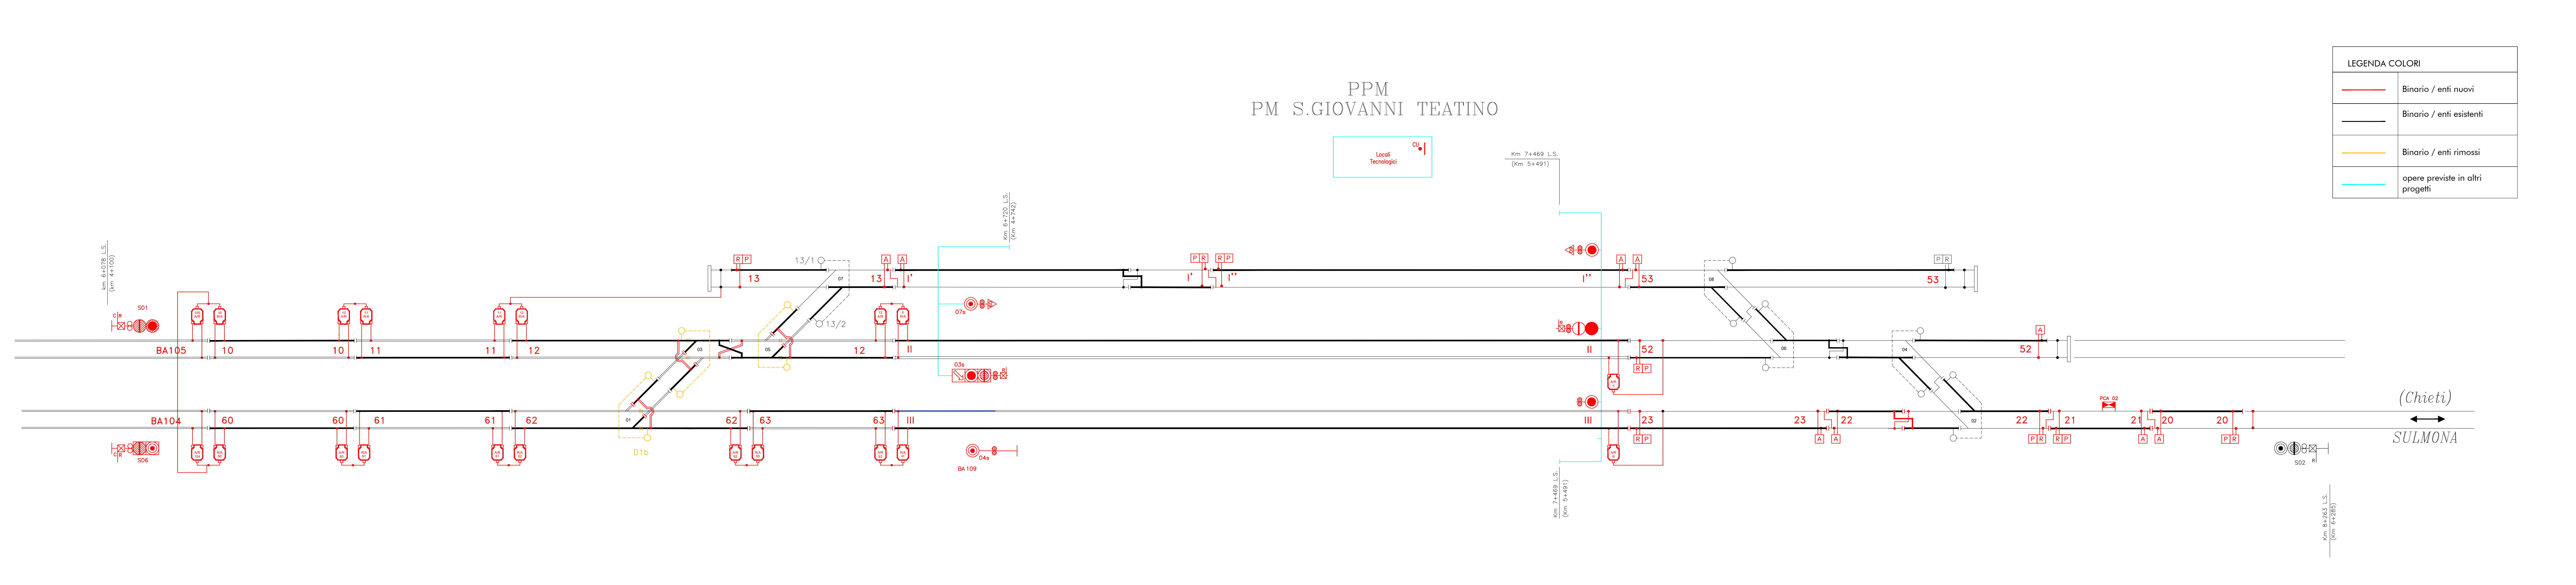

COMMITTENTE:
RFI
 RETE FERROVIARIA ITALIANA
 GRUPPO FERROVIE DELLO STATO ITALIANE

PROGETTAZIONE:
ITALFERR
 GRUPPO FERROVIE DELLO STATO ITALIANE

DIREZIONE TECNICA
UO TECNOLOGIE CENTRO

PROGETTO DEFINITIVO

VELOCIZZAZIONE DELLA LINEA ROMA - PESCARA
RADDOPPIO FERROVIARIO TRATTA PESCARA PORTA NUOVA - CHIETI

PROGETTO TECNOLOGICO ACCM PESCARA - CHIETI

Piano Isolamento PM S. G. Teatino - attivazione Lotto 1

SCALA :

COMMESSA	LOTTO	FASE	ENTE	TIPO DOC.	OPERA/DISCIPLINA	PROGR.	REV.
IA4S	30	D	18	PX	IS0000	060	A

Revis.	Descrizione	Redatto	Data	Verificato	Data	Approvato	Data	Aut. Approvato	Data
A	Emissione Esecutiva	P. NISI	04/2019	DI MATTEO	04/2019	PAOLETTI	04/2019	Ing. G. FARINARI UO Tecnologie Centro Pescara - Chieti n. 1/2012	04/2019