
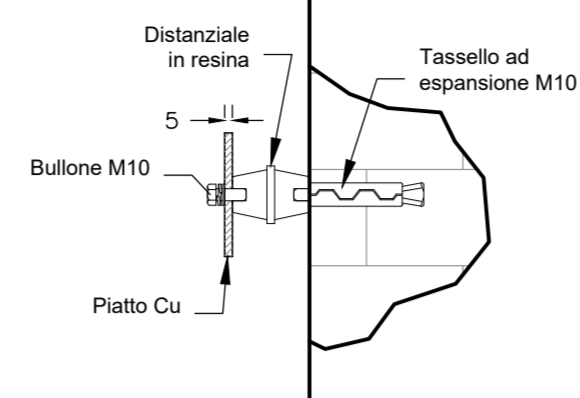
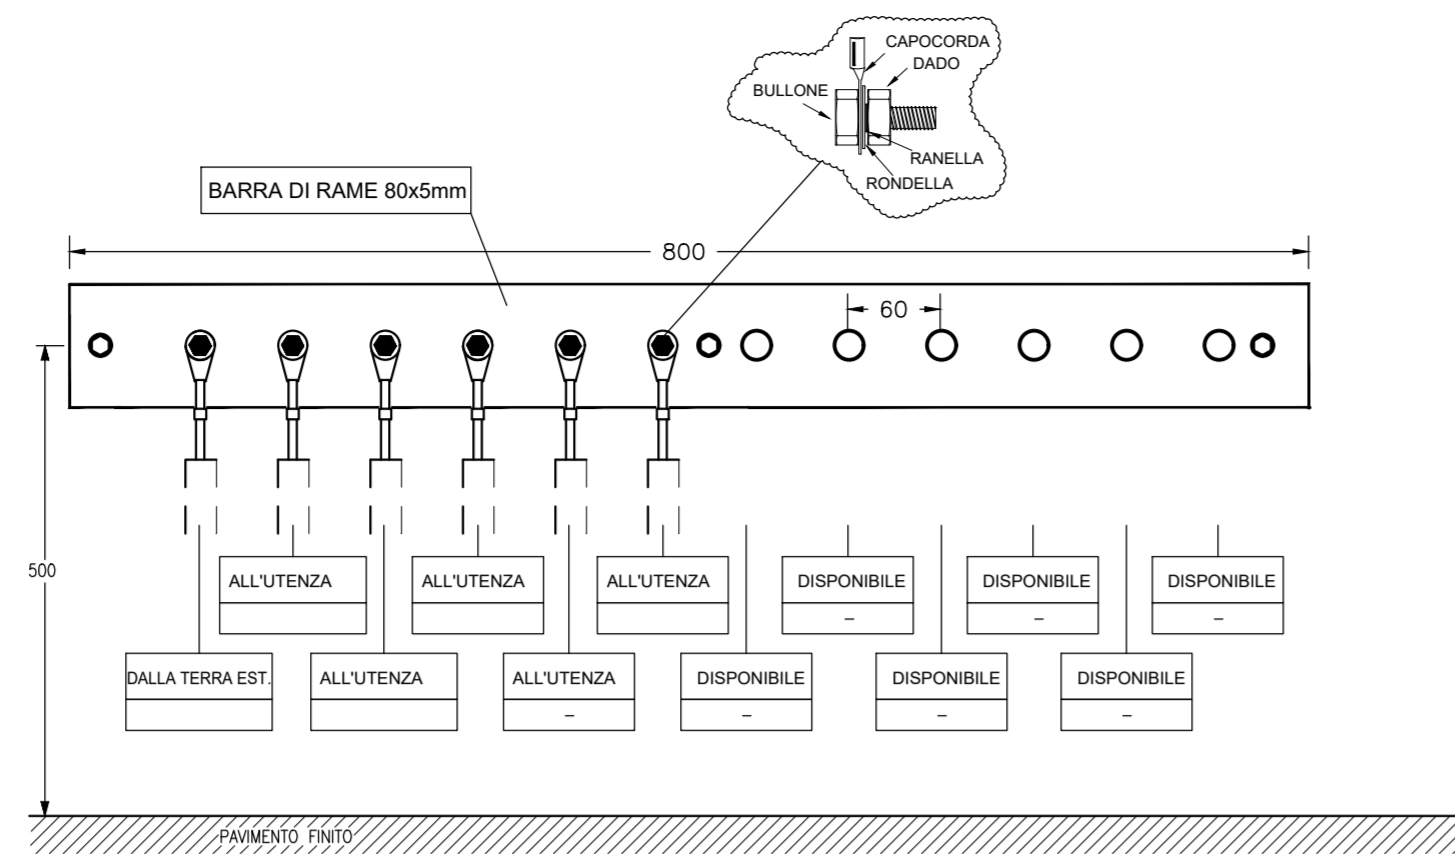



PARTICOLARE POZZETTO CON DISPERSORE (Fuori scala)

Cavo 120mmq alla barra collettrice di terra in piatto di rame installata all'interno del fabbricato

Corda nuda Cu 120mmq

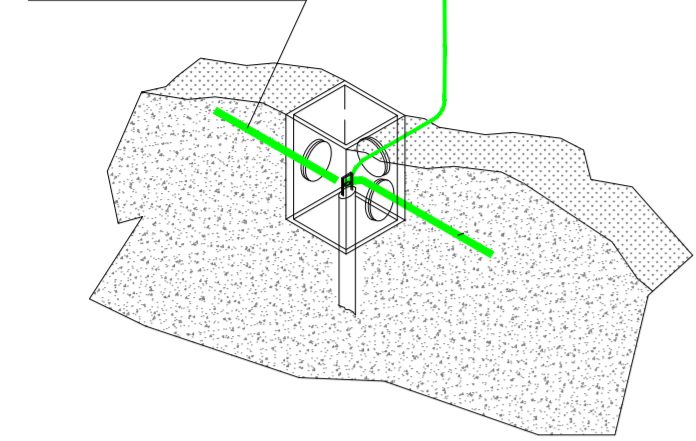


PARTICOLARE TIPOLOGICO CORDA DI RAME NUDO INTERRATA (Fuori scala)

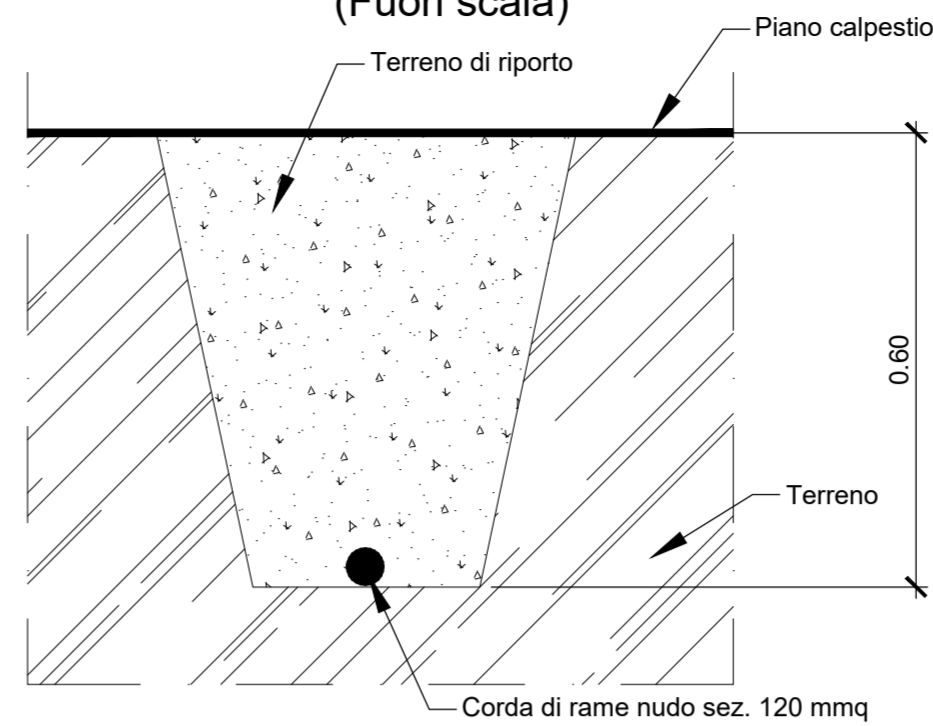

LEGENDA SIMBOLI IMPIANTI LFM

	Quadro elettrico di distribuzione completo di armadio stradale a doppio vano IP55 in SMC poliestere stampato a caldo rinforzato con fibra di vetro - Installazione a pavimento
	Corda di rame nudo interrata a 100cm di profondità - sez. 120mmq
	Conduttore di terra in cavo unipolare FS17 - 450/750 V sez. 120mmq
	Pozzetto 45x45cm con dispersore verticale di terra L=2m costituito da paline in acciaio ramato
	Nodo equipotenziale in piatto di rame stagnato

NOTA: La compartimentazione delle strutture in corrispondenza dei fori per il passaggio delle tubazioni dovrà essere ripristinata mediante sigillatura con schiuma poliuretanicca espansa di categoria EI pari a quella della struttura

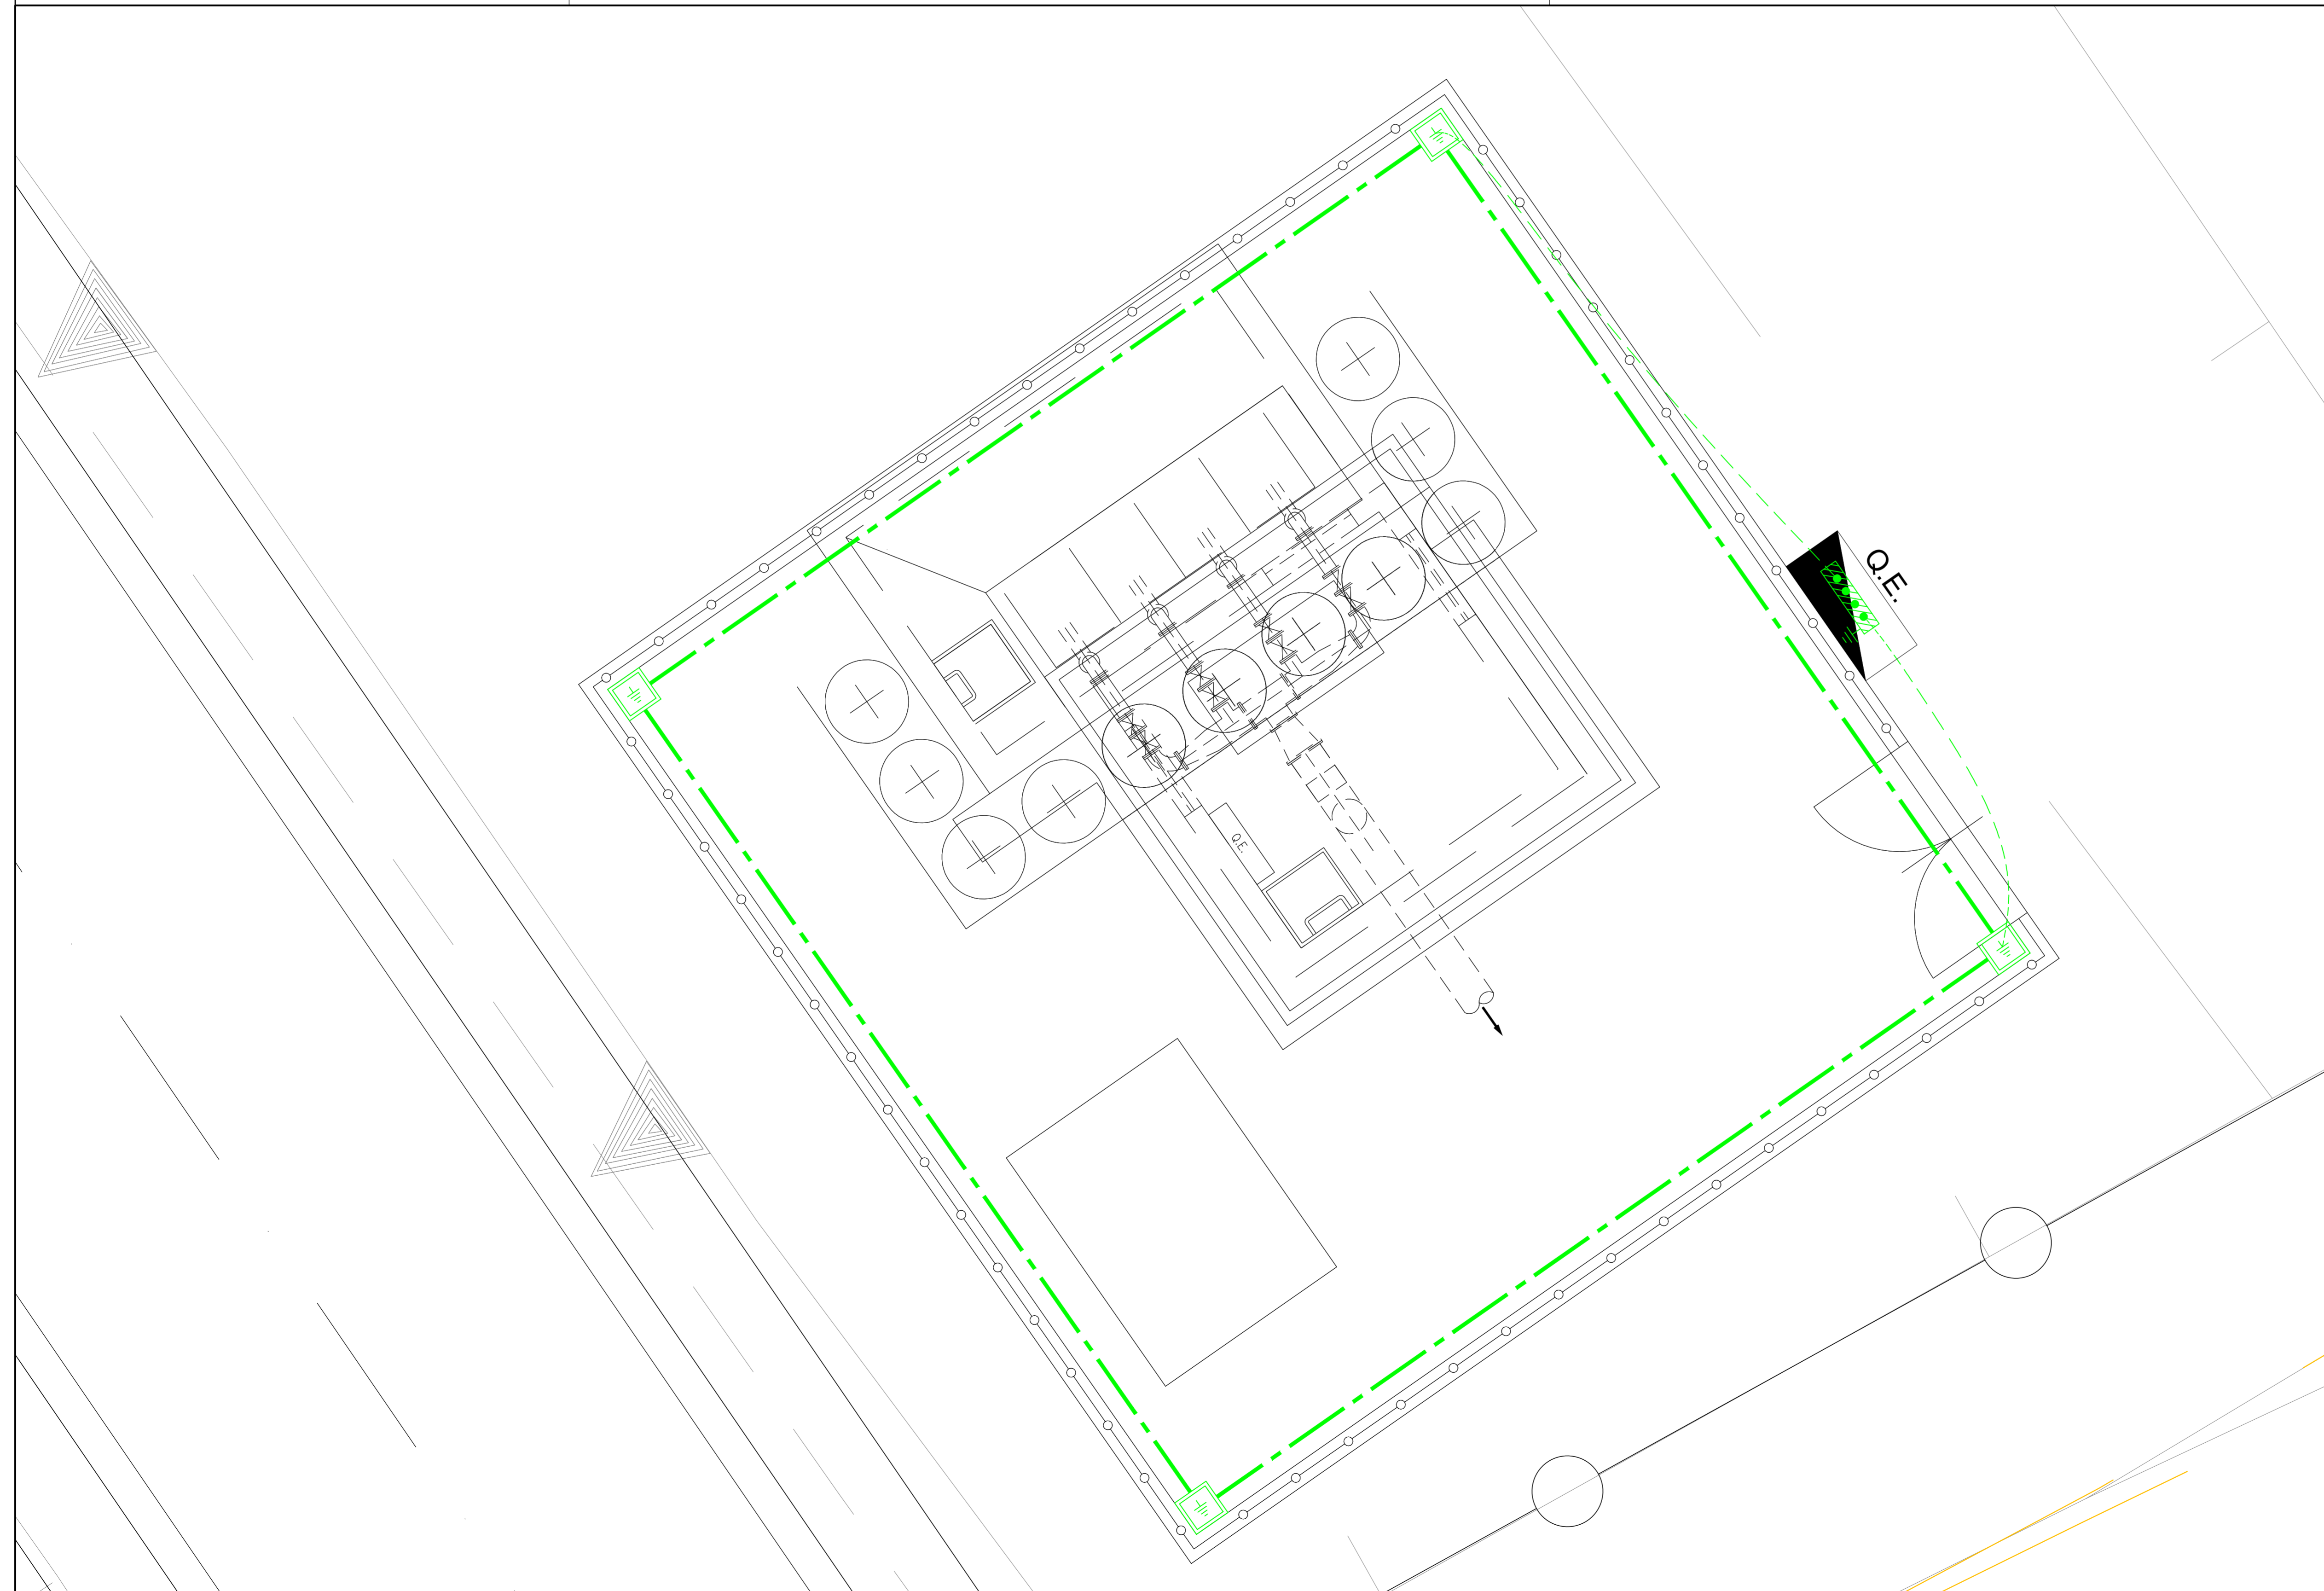

COMMITTENTE:



PROGETTAZIONE:



DIREZIONE TECNICA  
UO TECNOLOGIE CENTRO

PROGETTO DEFINITIVO

VELOCIZZAZIONE DELLA LINEA ROMA - PESCARA  
RADDOPPIO FERROVIARIO TRATTA CHIETI - INTERPORTO D'ABRUZZO  
LOTTO (3)

SL31 - SOTTOVIA SU VIA ENRICO MATTEI  
Planimetria con disposizione impianto di terra e particolari costruttivi

SCALA :

1:50

COMMESSA LOTTO FASE ENTE TIPO DOC. OPERA/DISCIPLINA PROGR. REV.

IA6F 03 D 18 PB LF0100 001 A

Revis.	Descrizione	Redatto	Data	Verificato	Data	Approvato	Data	Autorizzato	Data
A	Emissione Esecutiva	J. Rodriguez	25/06/2019	M. Castellani	25/06/2019	F. Paolotti	25/06/2019	G. G. G. G.	25/06/2019