





PARTICOLARE TIPOLOGICO CORDA DI RAME NUDO INTERRATA

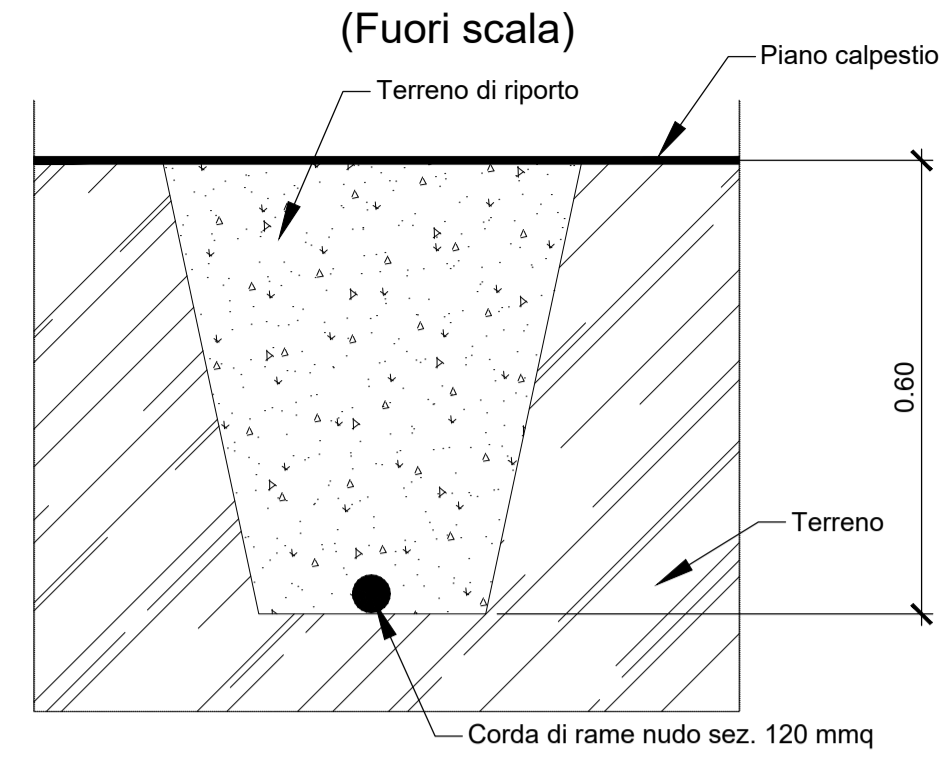

LEGENDA SIMBOLI IMPIANTI LFM

| | |
|--|--|
| | Quadro elettrico di distribuzione completo di armadio stradale a doppio vano IP55 in SMC poliestere stampato a caldo rinforzato con fibra di vetro - Installazione a pavimento |
| | Corda di rame nudo interrata a 100cm di profondità - sez. 120mmq |
| | Conduttore di terra in cavo unipolare FS17 - 450/750 V sez. 120mmq |
| | Pozzetto 45x45cm con dispersore verticale di terra L=2m costituito da paline in acciaio ramato |
| | Nodo equipotenziale in piatto di rame stagnato |

NOTA: La compartimentazione delle strutture in corrispondenza dei fori per il passaggio delle tubazioni dovrà essere ripristinata mediante sigillatura con schiuma poliuretanicca espansa di categoria EI pari a quella della struttura

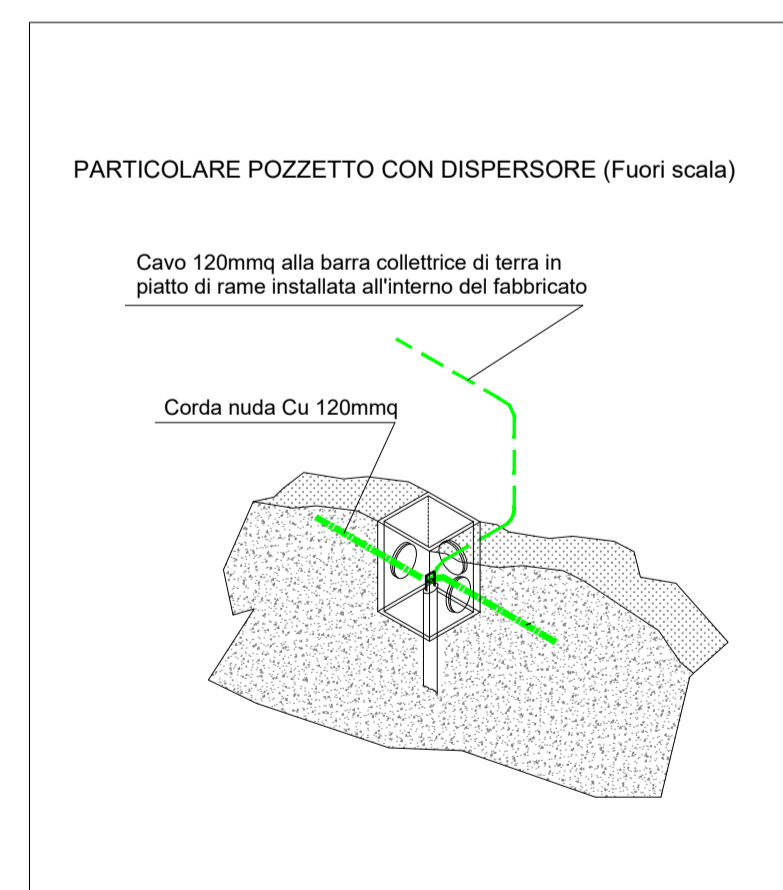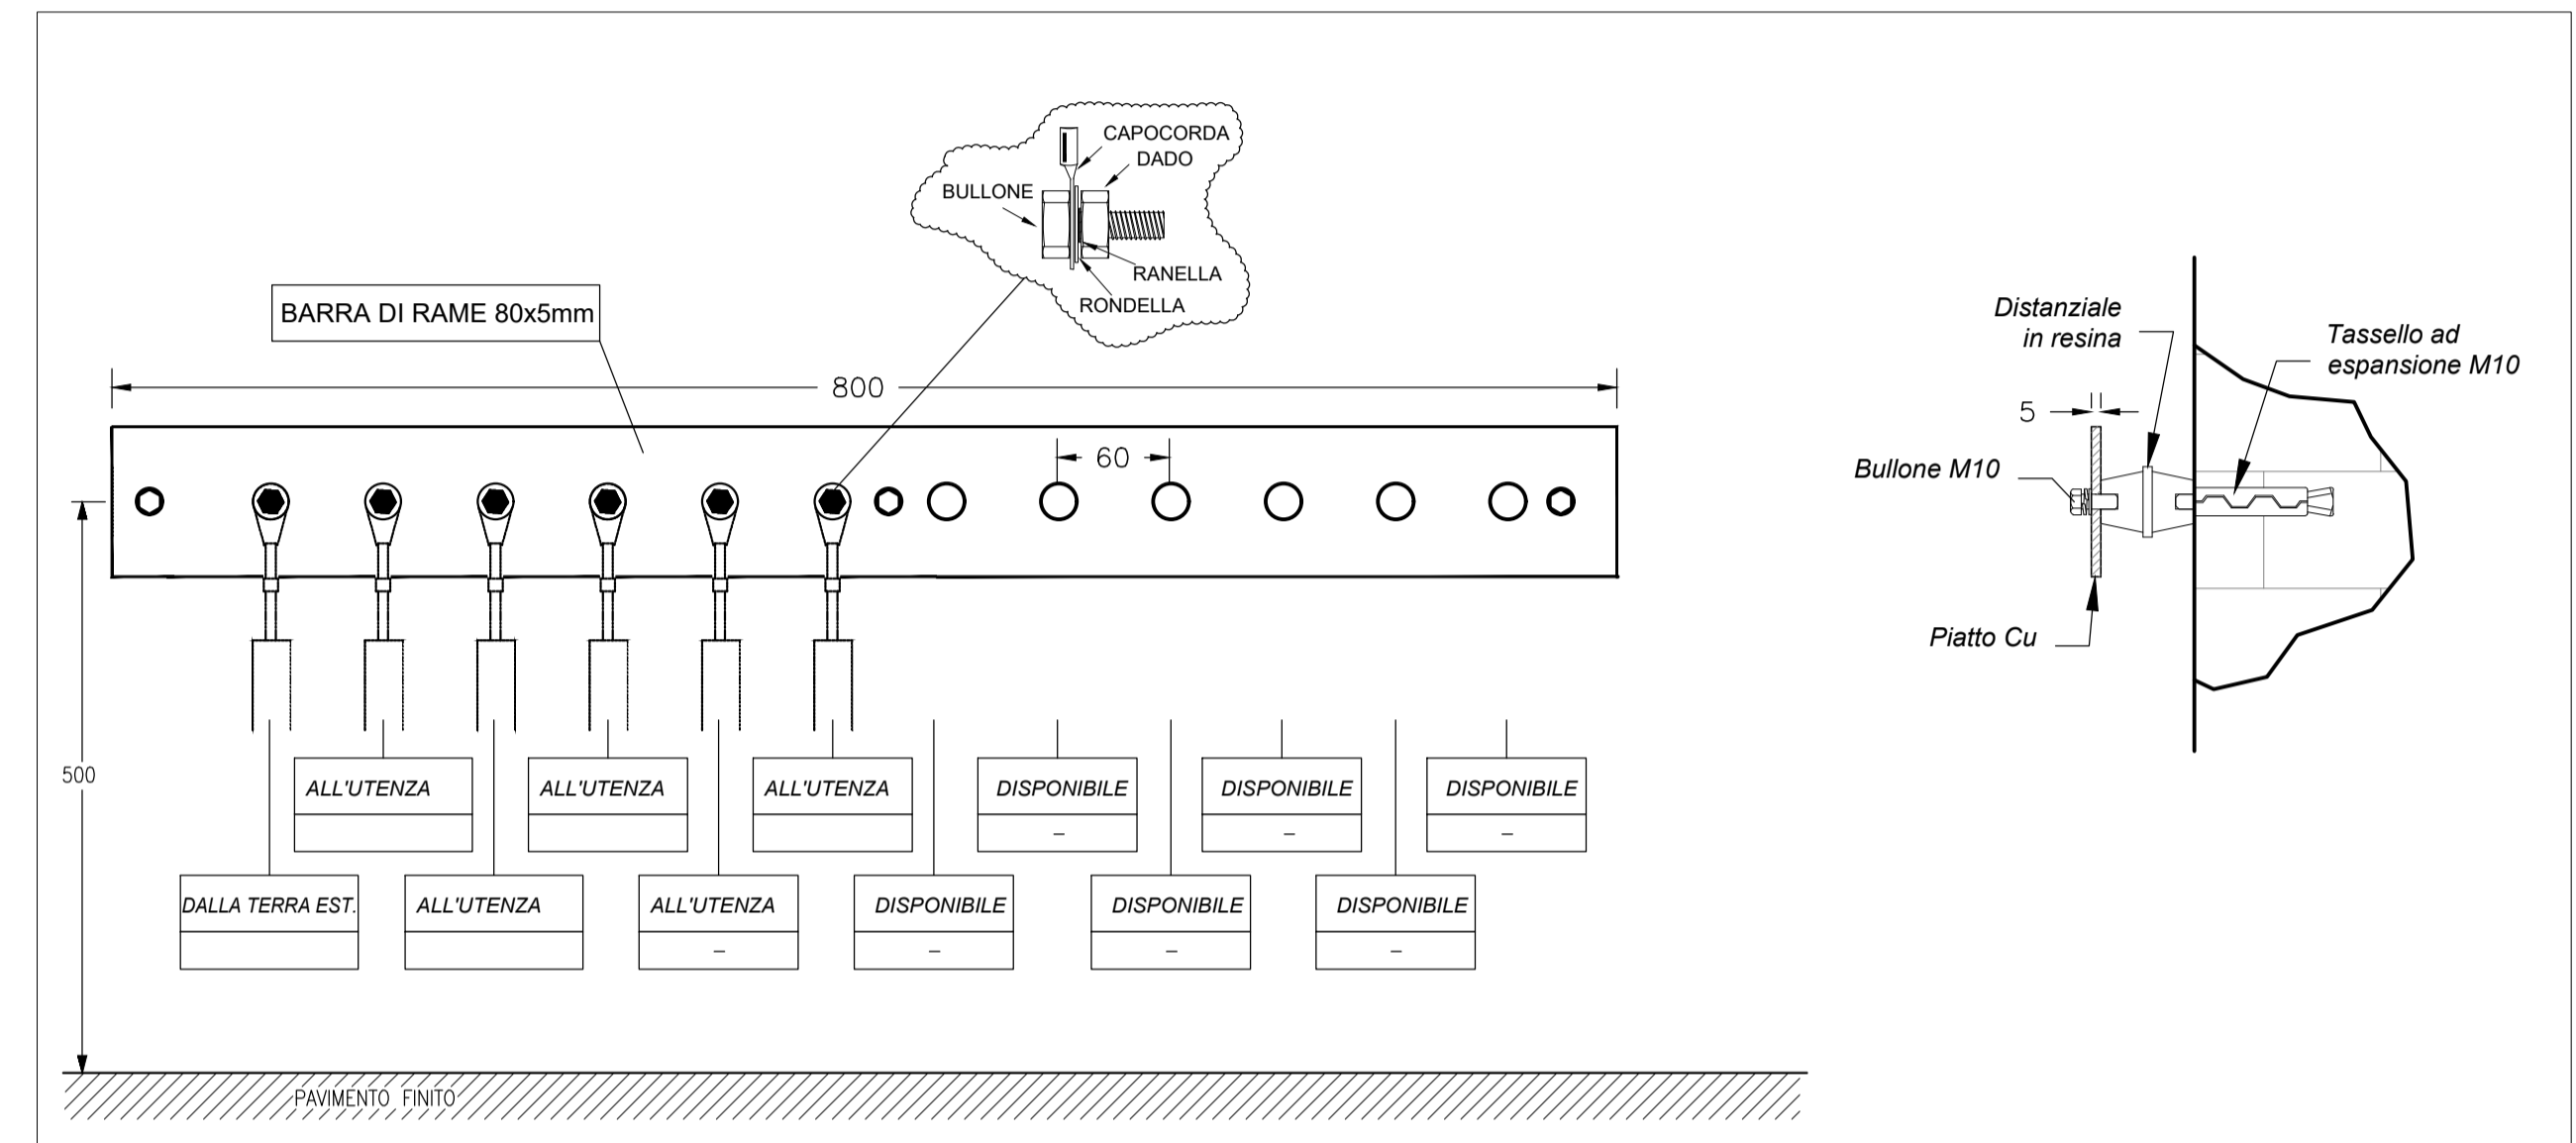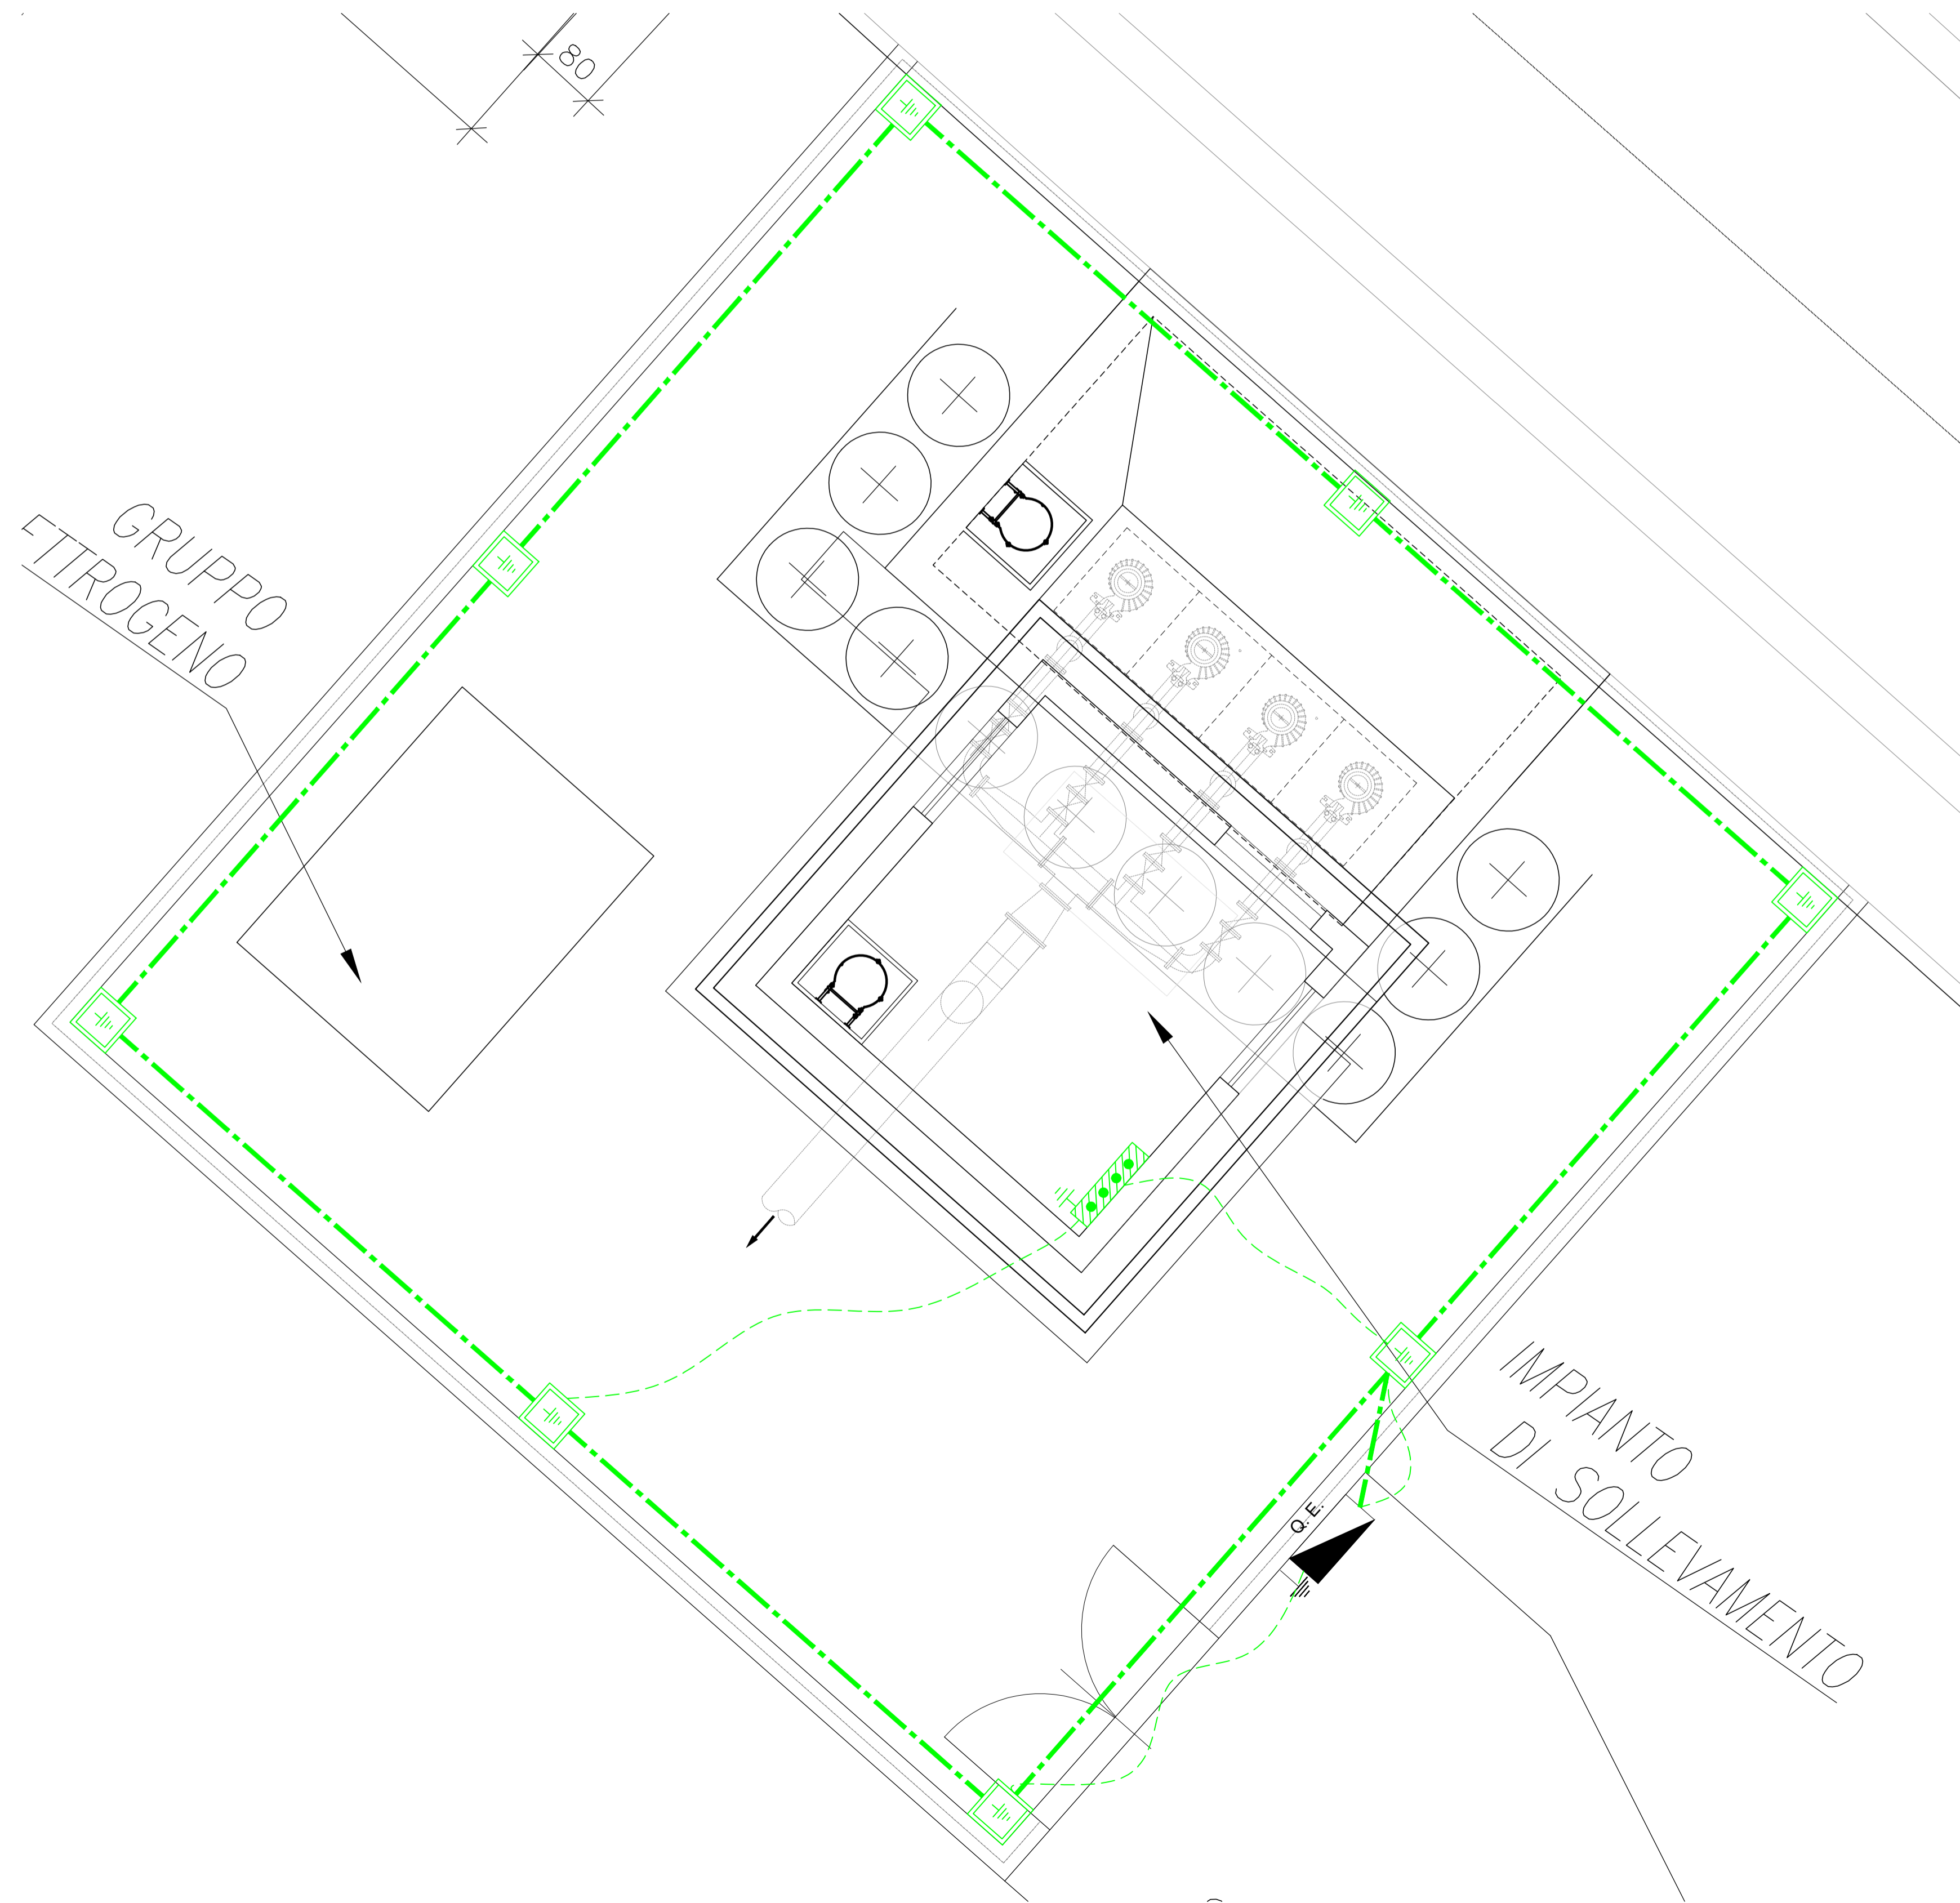

COMMITTENTE:

PROGETTAZIONE:

DIREZIONE TECNICA
 UO TECNOLOGIE CENTRO
 PROGETTO DEFINITIVO

VELOCIZZAZIONE DELLA LINEA ROMA - PESCARA
 RADDOPPIO FERROVIARIO TRATTA PESCARA PORTA NUOVA - CHIETI
 LOTTO 1 - TRATTA PESCARA PORTA NUOVA - PM SAN GIOVANNI TEATINO

SOTTOVIA VIA LAGO TRASIMENO
 Planimetria con disposizione impianto di terra e particolari costruttivi

SCALA :
 1:50

| COMMESSA | LOTTO | FASE | ENTE | TIPO DOC. | OPERA/DISCIPLINA | PROGR. | REV. |
|----------|-------|------|------|-----------|------------------|--------|------|
| IA4S | 01 | D | 18 | PB | LF0900 | 001 | A |

| Revis. | Descrizione | Redatto | Data | Verificato | Data | Approvato | Data | Autorizzato | Data |
|--------|---------------------|--------------|------------|--------------|------------|-------------|------------|--------------------------|------------|
| A | Emissione Esecutiva | J. Rodriguez | 15/06/2019 | M. Scattolon | 15/06/2019 | T. Paolotti | 15/06/2019 | Ing. Giancarlo Scattolon | 15/06/2019 |