




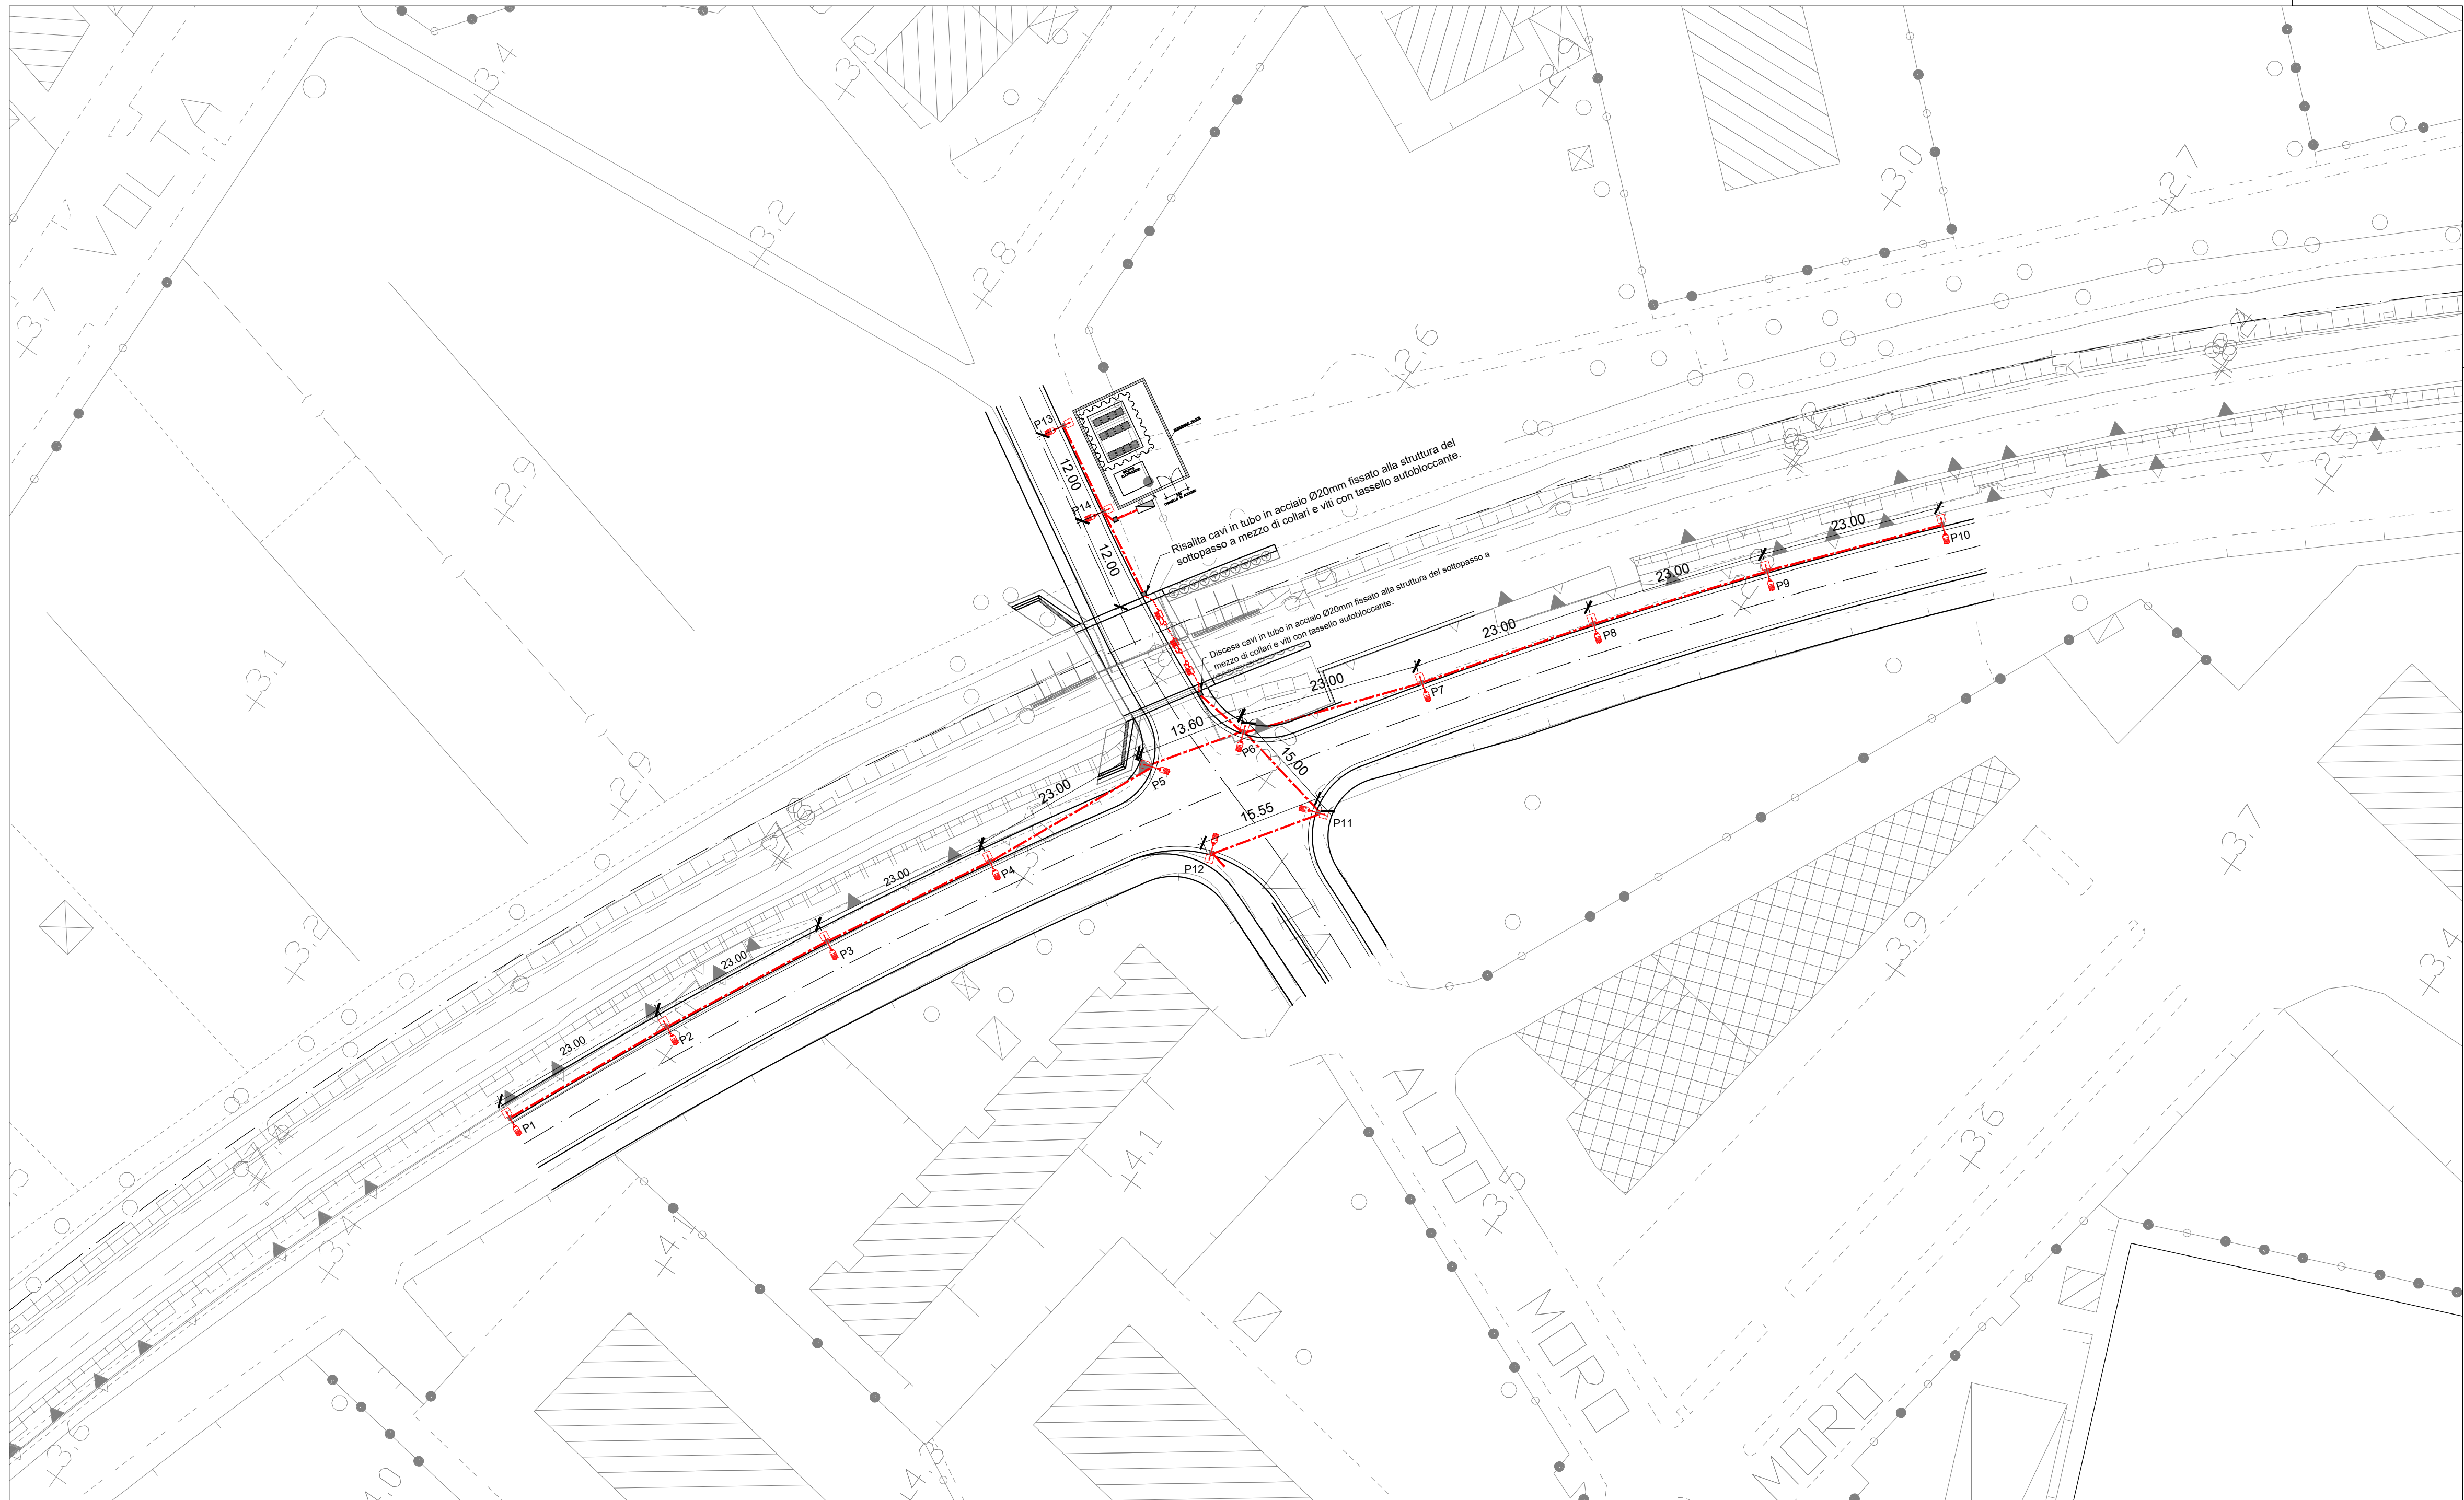

COMMITTENTE:

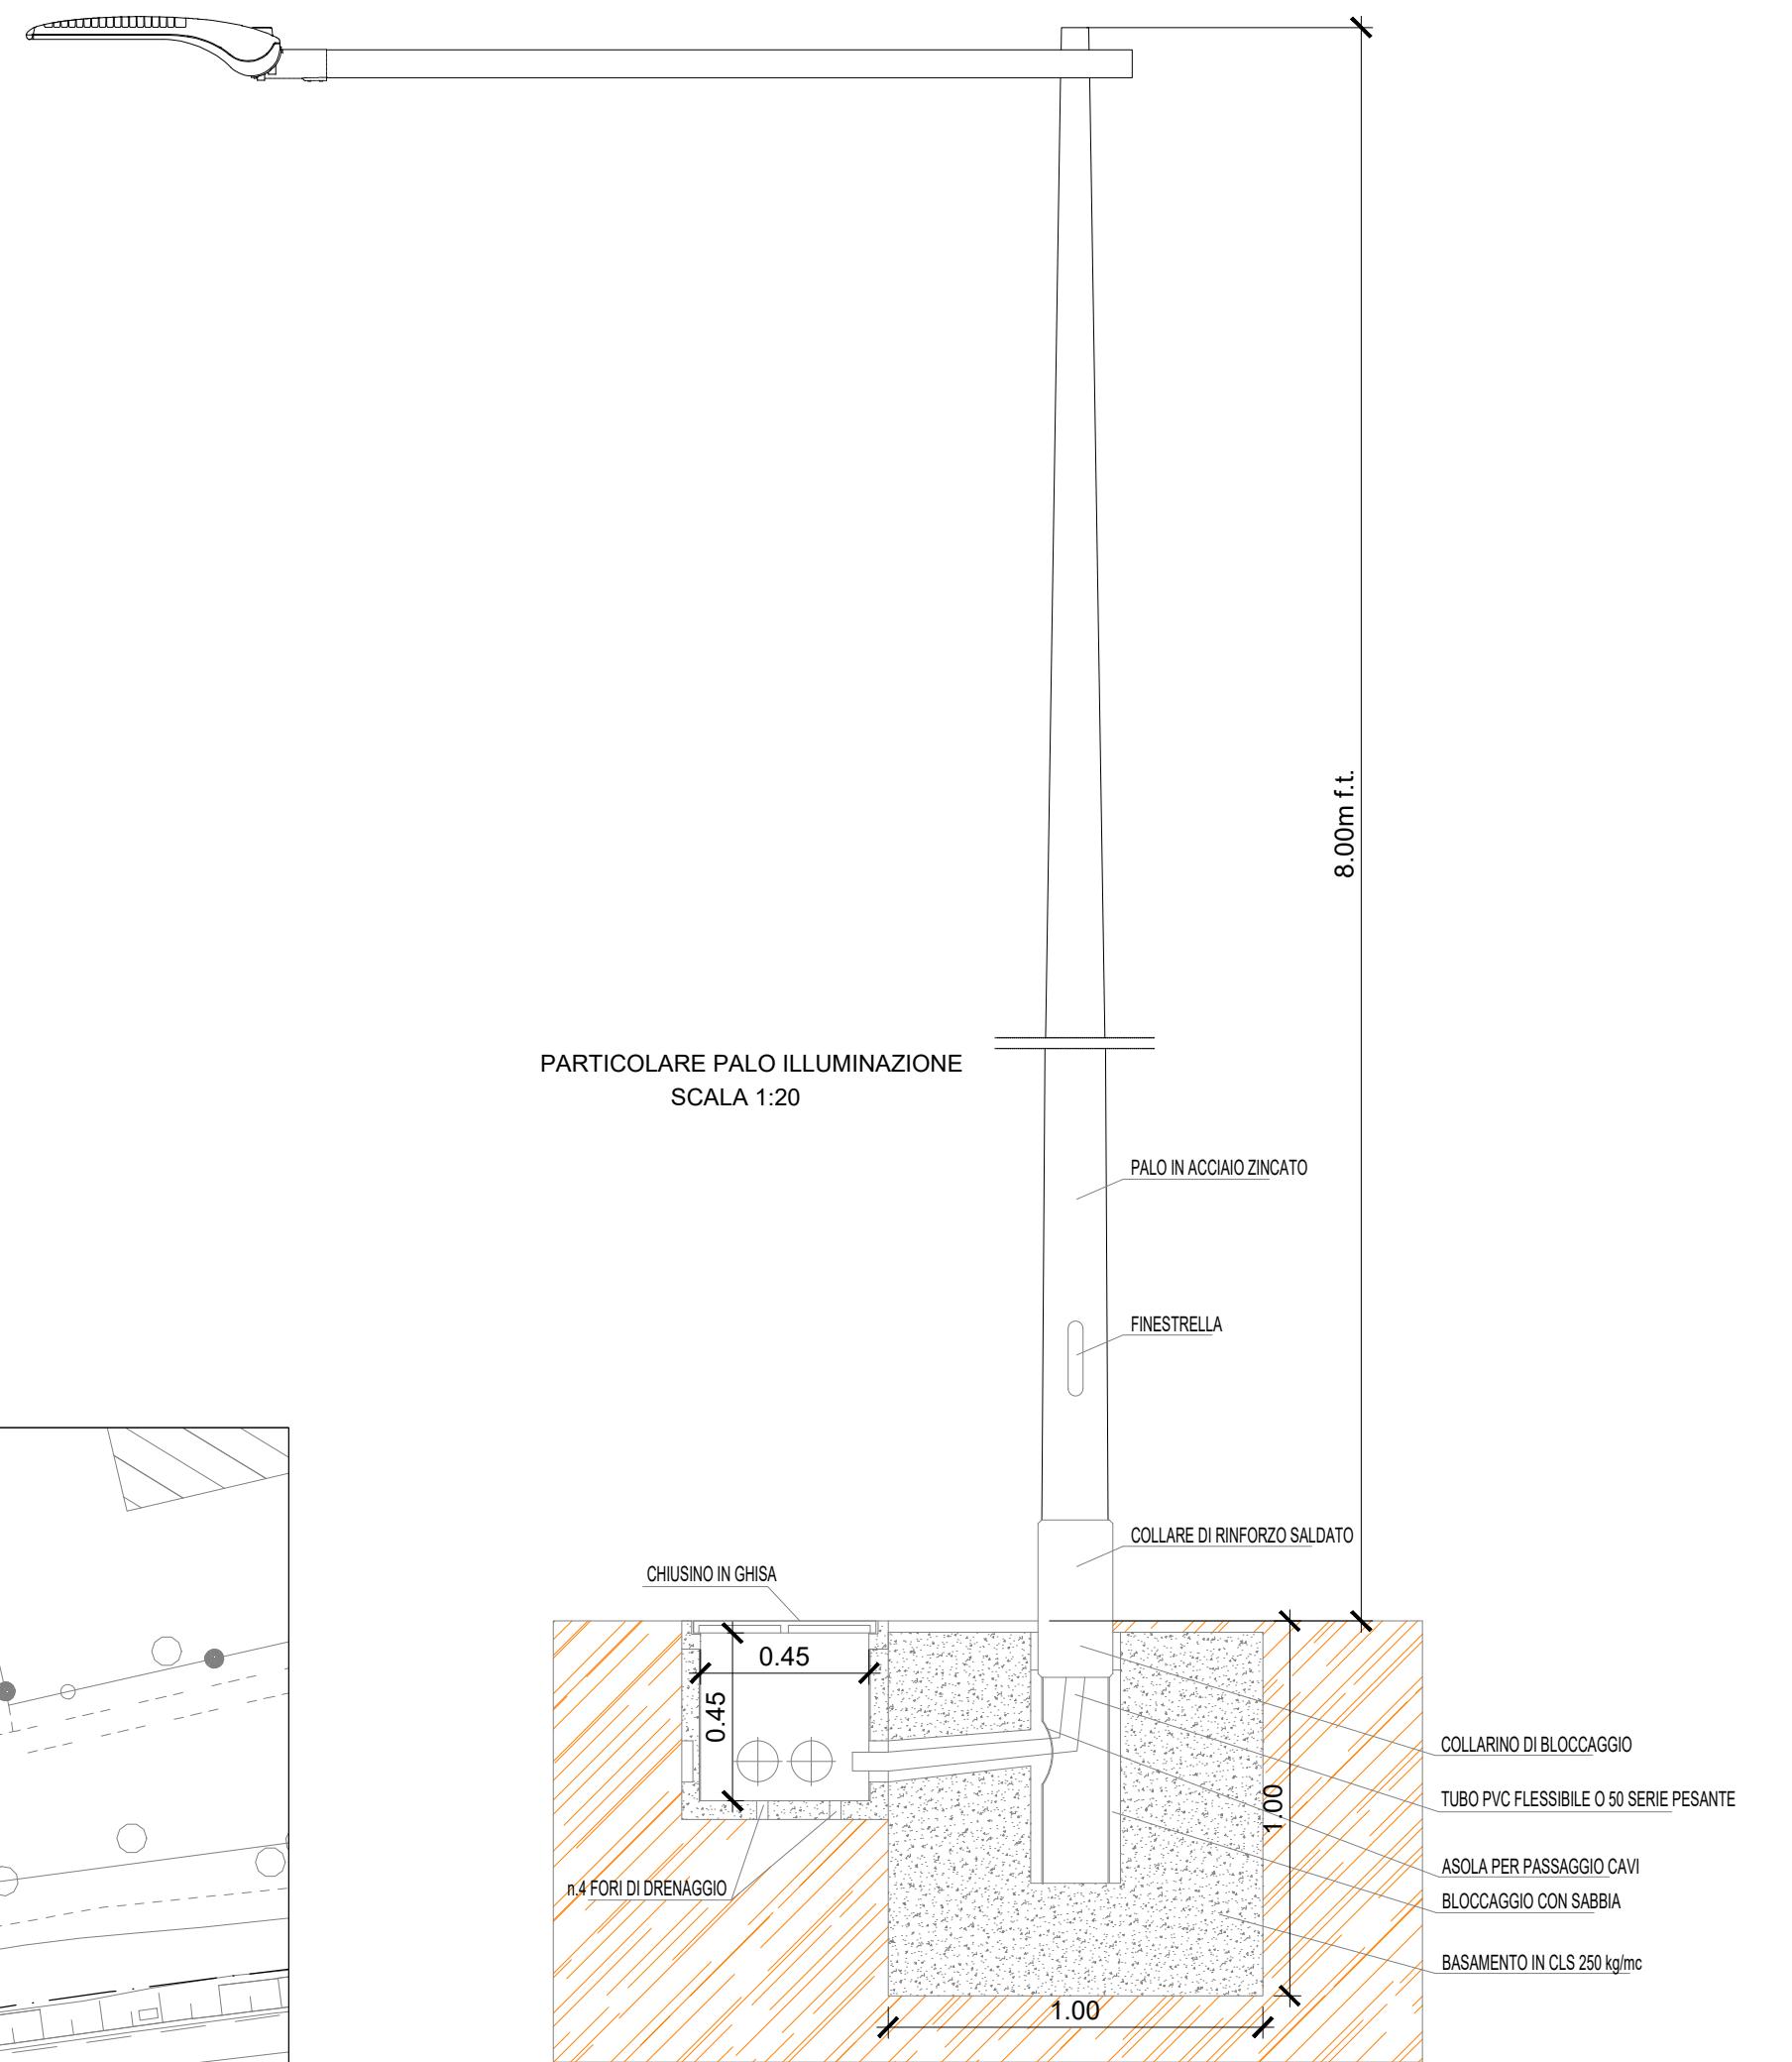

PROGETTAZIONE:

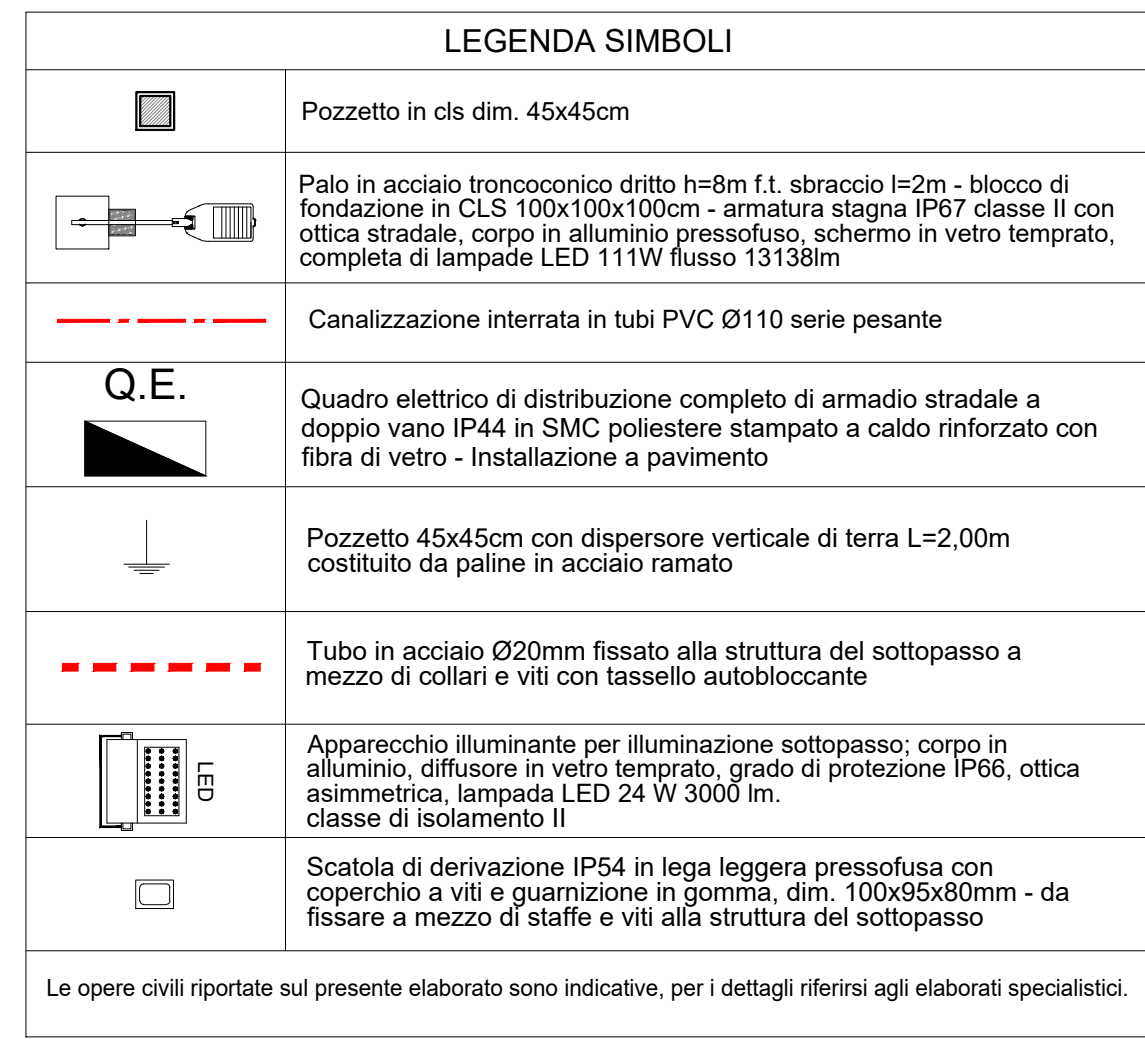

DIREZIONE TECNICA
UO TECNOLOGIE CENTRO

PROGETTO DEFINITIVO

VELOCIZZAZIONE DELLA LINEA ROMA - PESCARA
RADDOPPIO FERROVIARIO TRATTA PESCARA PORTA NUOVA-CHIETI
LOTTO 1 - TRATTA PESCARA PORTA NUOVA-PM SAN GIOVANNI TEATINO

VIABILITA' VIA ALDO MORO
 Planimetria con disposizione delle apparecchiature LFM e particolari costruttivi

1:200

COMMESSA	LOTTO	FASE	ENTE	TIPO DOC.	OPERA/DISCIPLINA	PROGR.	REV.
----------	-------	------	------	-----------	------------------	--------	------

I	A	4	S	0	1	D	1	8	P	8	L	F	1	0	0	0	0	0	2	A
---	---	---	---	---	---	---	---	---	---	---	---	---	---	---	---	---	---	---	---	---

Revis.	Descrizione	Redatto	Data	Verificato	Data	Approvato	Data
A	Emissione esecutiva	J. Rodriguez <i>[Signature]</i>	15/06/2019	M. Castellani <i>[Signature]</i>	15/06/2019	T. Paoletti <i>[Signature]</i>	15/06/2019
B							
C							
D							

File:IA4S01D18P8LF1000002A.dwg

Elab.: 22-58