




# PIANO BANCHINE

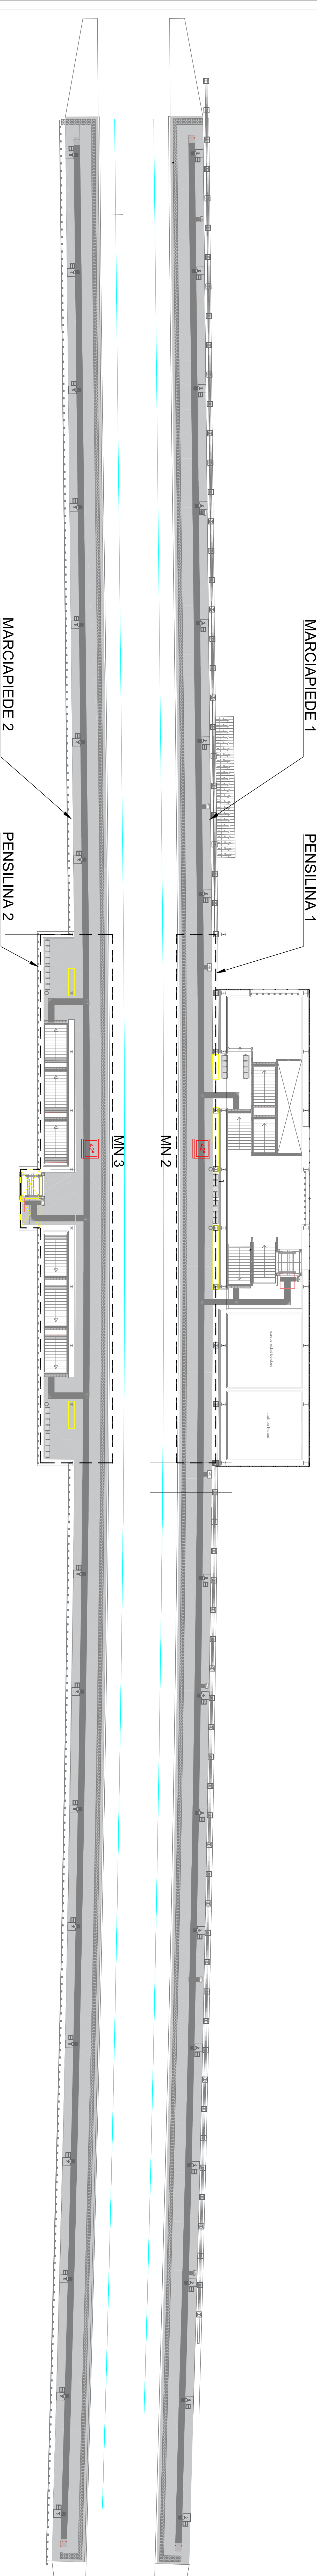

# SOTTOPASSO

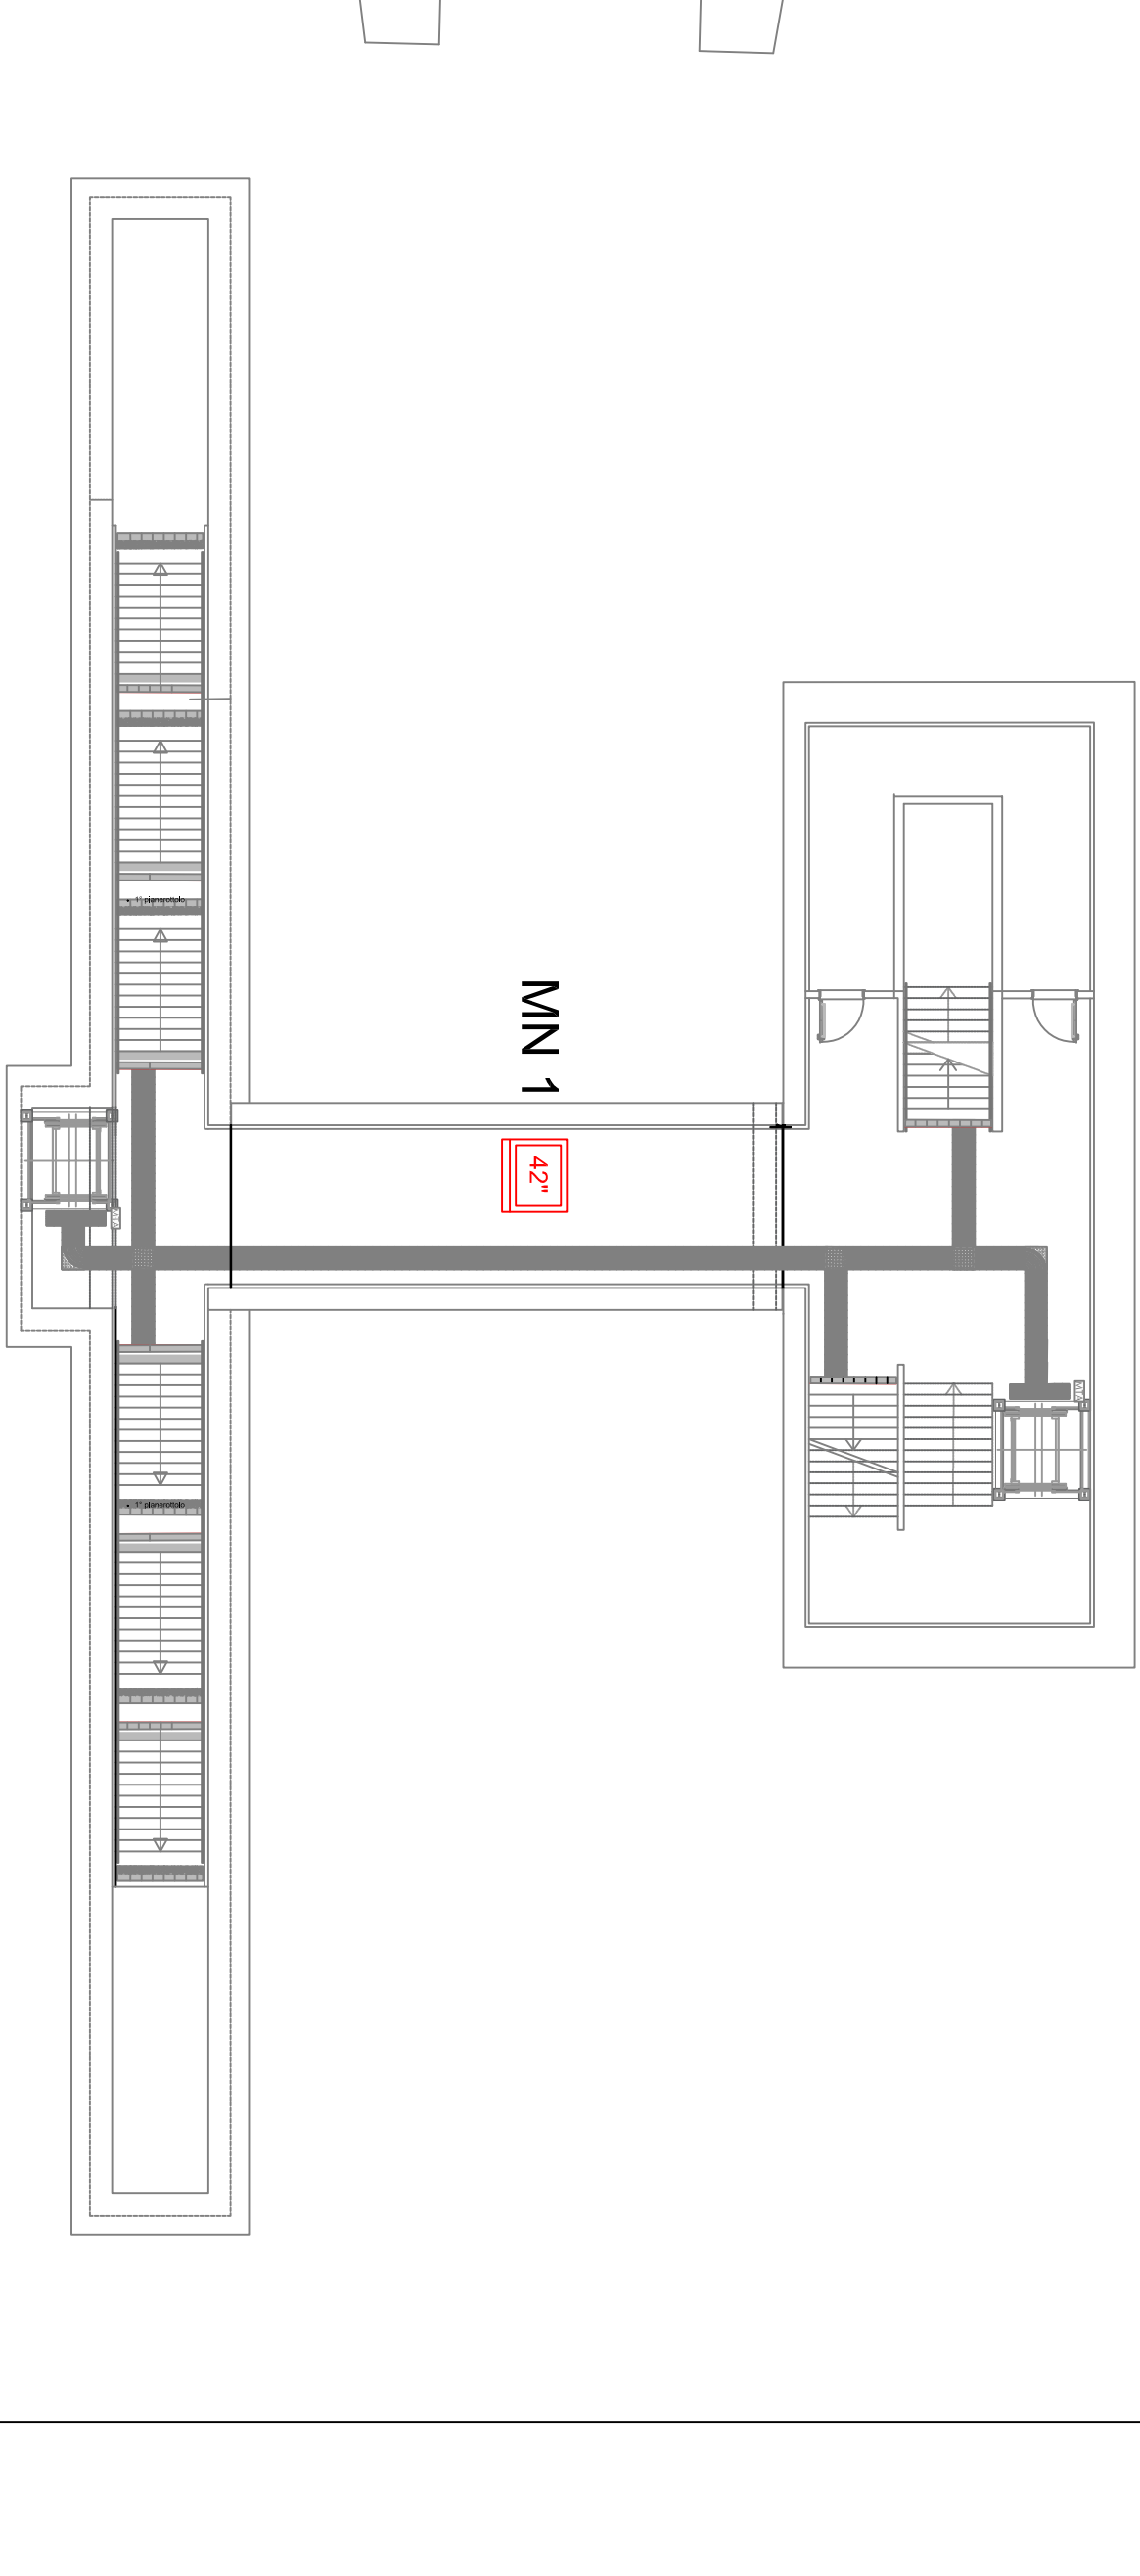

# SCHEMA DI COLLEGAMENTO

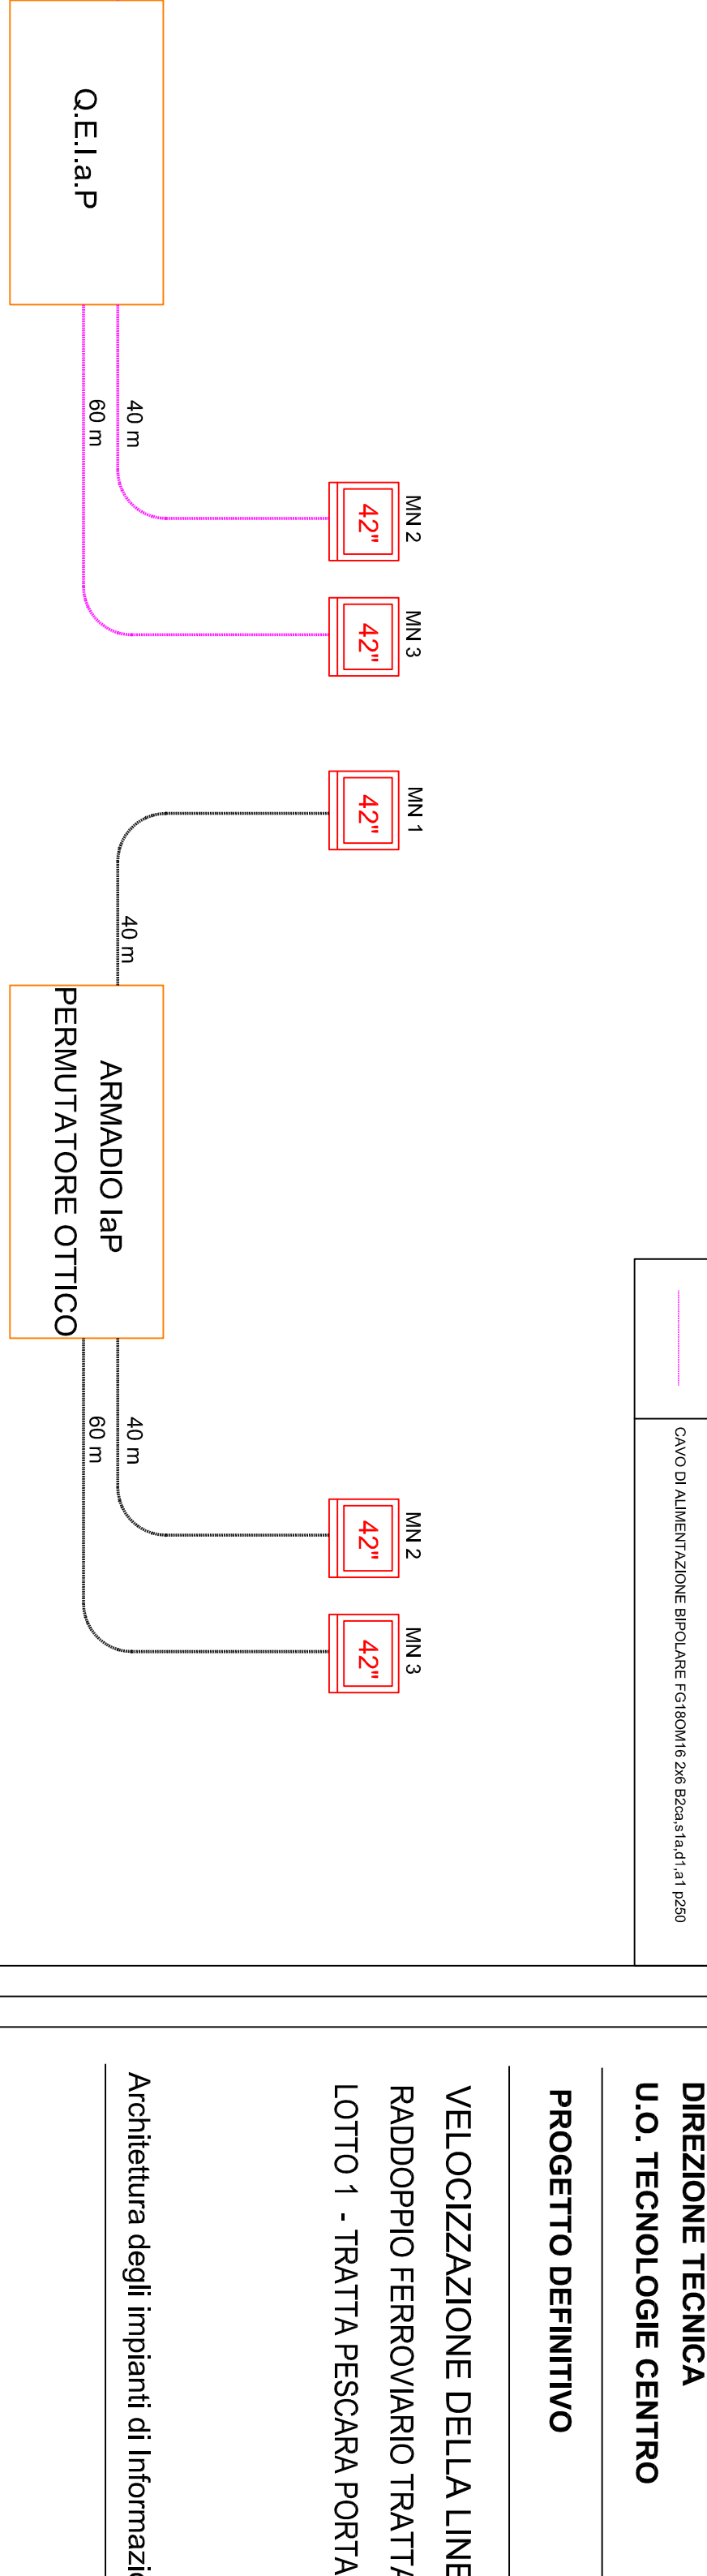

### LEGENDA

	MONTORI E/2 PARTENZE (MN)
	ARMADIO l.a.p. PERMUTATORE OTTICO
	CANO DI RIBELLE E F.O.
	CANO DI ALIMENTAZIONE SPOLARE FORNITO DA SIDA S.p.A. (1-3) 2008

COMITENTE:  
**RFI** RIFORMAZIONE ITALIANA  
GRUPPO FERROVIE DELLO STATO ITALIANI

PROGETTAZIONE:  
**ITALFER**  
GRUPPO FERROVIE DELLO STATO ITALIANI

DIREZIONE TECNICA  
U.O. TECNOLOGIE CENTRO

PROGETTO DEFINITIVO

VELOCIZZAZIONE DELLA LINEA ROMA - PESCARA  
RADDOPPIO FERROVIARIO TRATTA PESCARA PORTA NUOVA - CHIETI  
LOTTO 1 - TRATTA PESCARA PORTA NUOVA - PM SAN GIOVANNI TEATINO

Architettura degli impianti di informazione al Pubblico Fermata Aeroporto

SCALA: \_\_\_\_\_

CONMESSA	LOTTO	FASE	ENTE	TIPO DOC.	OPERANDISCRIVINA	PROGR.	REV.
1144	S	01	D	18	DIX	1P0000	A

Rev.	Descrizione	Data	Verificato	Data	Approvato	Data	Autorizz. Data
A	ESIBIZIONE ESERCITIVA	04/06/2018	[Signature]	06/20/18	[Signature]	06/20/18	G. GARDI IMP/MI
							Imp. G. GARDI IMP/MI
							Imp. S. MARINO IMP/MI
							Imp. G. GARDI IMP/MI
							Imp. S. MARINO IMP/MI

FILE ASSISTENTI: \_\_\_\_\_  
In: EMB/23.11