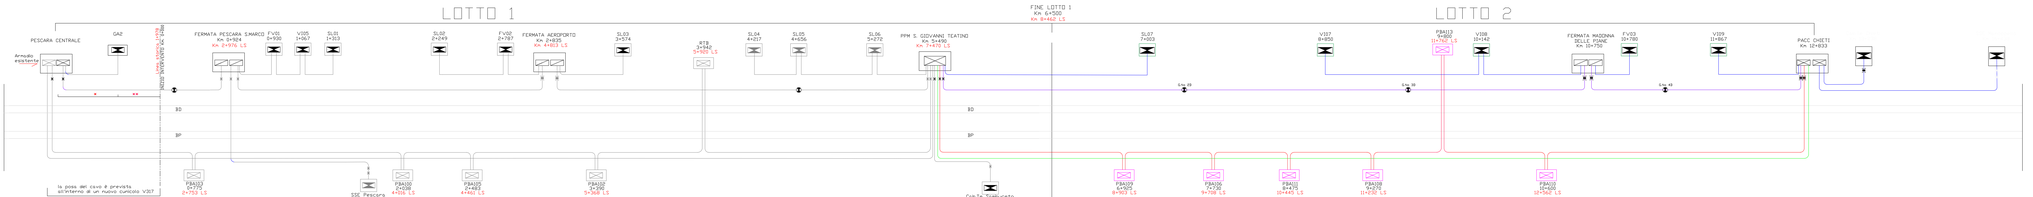

LEGENDA F.O.

- cavo a 12 fibre ottiche monomodali ITU-T G.652.D, protette contro i roditori, con guaina in polietilene di colore blu, con 2 cavetti ripcord(RIP), colore di rivestimento in PVC di colore giallo, per applicazioni in cunicolo, posa in aria, tipo di cavo: Loose, costruzione: Loose tube, applicazione: Cunicolo
- cavo a 24 fibre ottiche monomodali ITU-T G.652.D, protette contro i roditori, con guaina in polietilene di colore blu, con 2 cavetti ripcord(RIP), colore di rivestimento in PVC di colore giallo, per applicazioni in cunicolo, posa in aria, tipo di cavo: Loose, costruzione: Loose tube, applicazione: Cunicolo
- cavo a 36 fibre ottiche monomodali ITU-T G.652.D, protette contro i roditori, con guaina in polietilene di colore blu, con 2 cavetti ripcord(RIP), colore di rivestimento in PVC di colore giallo, per applicazioni in cunicolo, posa in aria, tipo di cavo: Loose, costruzione: Loose tube, applicazione: Cunicolo
- cavo a 48 fibre ottiche esistente

- GIUNTO DI SPLLAMENTO
- GIUNTO DI PICCOLA DI CAVO A FIBRE OTTICHE ESISTENTE
- GIUNTO DI PICCOLA DI CONCENTRO CON GIUNTO DI SPLLAMENTO
- GIUNTO DI SPLLAMENTO CAVO FO
- TERMINAZIONE CAVO IN FO
- SEZIONAMENTO CAVO IN FO PER IMPIANTI DI SEGNALAMENTO
- SEZIONAMENTO PARZIALE CAVO IN FO
- TERMINAZIONE FIBRA OTTICA CAVO DI FO
- Distanza di sovrapposizione scrigni di fibre ottiche per la realizzazione di un giunto ottico
- Distanza di sovrapposizione scrigni di fibre ottiche

COMMITTENTE:

RFI RETE FERROVIARIA ITALIANA
GRUPPO FERROVIE DELLO STATO ITALIANE

PROGETTAZIONE:

ITALFERR
GRUPPO FERROVIE DELLO STATO ITALIANE

DIREZIONE TECNICA
U.O. TECNOLOGIE CENTRO

PROGETTO DEFINITIVO

VELOCIZZAZIONE DELLA LINEA ROMA-PESCARA

RADDOPPIO FERROVIARIO TRATTA PESCARA PORTA NUOVA-CHIETI
LOTTO 2 - TRATTA PM SAN GIOVANNI TEATINO - CHIETI

Schema di posa cavi in fibra ottica

SCALA: -

COMMESSA	LOTTO	FASE	ENTE	TIPO DOC.	OPERA/DISCIPLINA	PROGR.	REV.
I A 4 L	0 2	D	I B	D X	C V 0 0 0	0 0 1	A

Rev.	Descrizione	Redatto	Data	Verificato	Data	Approvato	Data	Autorizzato Data
A	EMISSIONE ESECUTIVA	Ing. Alessandro Di Cesare	06/24	Ing. Alessandro Di Cesare	06/24	Ing. Alessandro Di Cesare	06/24	Ing. Alessandro Di Cesare

TRLF - IA4L02D18DXCV0001001A

Fr. Elab.: 01_24