PIANO BANCHINE

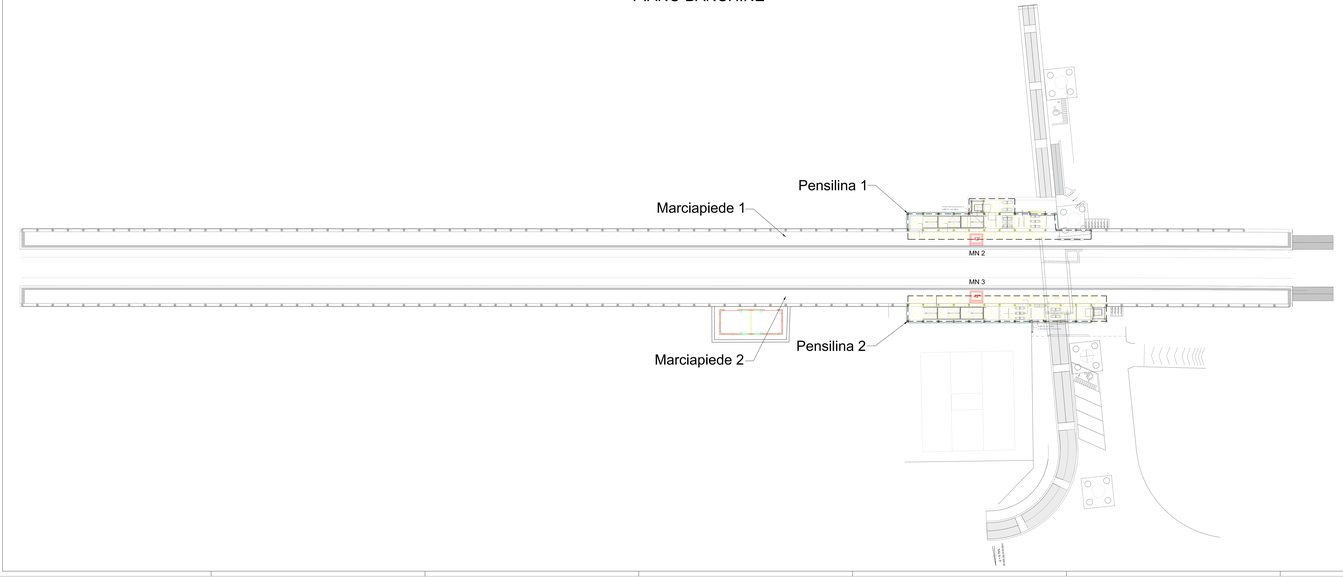

SOTTOPASSO

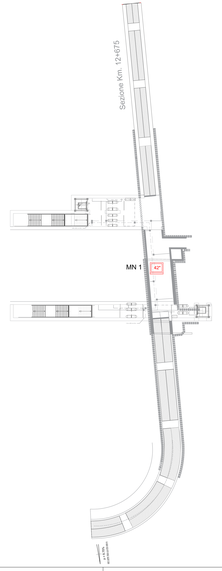

SCHEMA DI COLLEGAMENTO

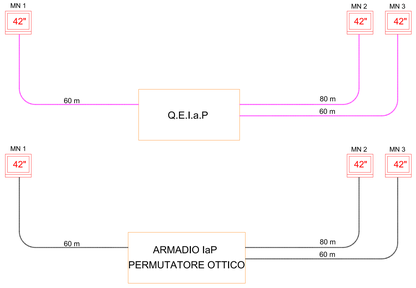

LEGENDA

42"	MONITOR 42" PARTENZE (MN)
ARMADIO IaP PERMUTATORE OTTICO	PERMUTATORE OTTICO
Q.E.I.a.P	QUADRO ELETTRICO IAP
	CAVO DI SEGNALE 4 F.O.
	CAVO DI ALIMENTAZIONE BIPOLARE FG10OM16 2x6 B2ca,s1a,d1,a1 p250

COMMITTENTE:

RFI RETE FERROVIARIA ITALIANA
GRUPPO FERROVIE DELLO STATO ITALIANE

PROGETTAZIONE:

ITALFERR
GRUPPO FERROVIE DELLO STATO ITALIANE

DIREZIONE TECNICA
U.O. TECNOLOGIE CENTRO

PROGETTO DEFINITIVO

VELOCIZZAZIONE DELLA LINEA ROMA - PESCARA
RADDOPPIO FERROVIARIO TRATTA PESCARA PORTA NUOVA - CHIETI
LOTTO 2 - TRATTA PM SAN GIOVANNI TEATINO - CHIETI

Architettura degli impianti di Informazione al Pubblico Fermata Madonna delle Piane

SCALA: -

COMMESSA	LOTTO	FASE	ENTE	TIPO DOC.	OPERA/DISCIPLINA	PROGR.	REV.
IA45	02	D	18	D04	IP0000	0001	A

Rev.	Descrizione	Redatto	Data	Verificato	Data	Approvato	Data	Autorizzato Data
A	EMISSIONE ESECUTIVA	G. TALLARIDA	06.07.21	G. TALLARIDA	06.07.21	V. FUSARI	06.07.21	V. FUSARI 06.07.21

P.E.F. AMASSI DESPIGNAMICA

31.05.00 - 23.20

Il presente documento non può essere riprodotto o comunicato a terzi senza autorizzazione scritta di Italferr