


Fabbricato tecnologico

Scala 1:100

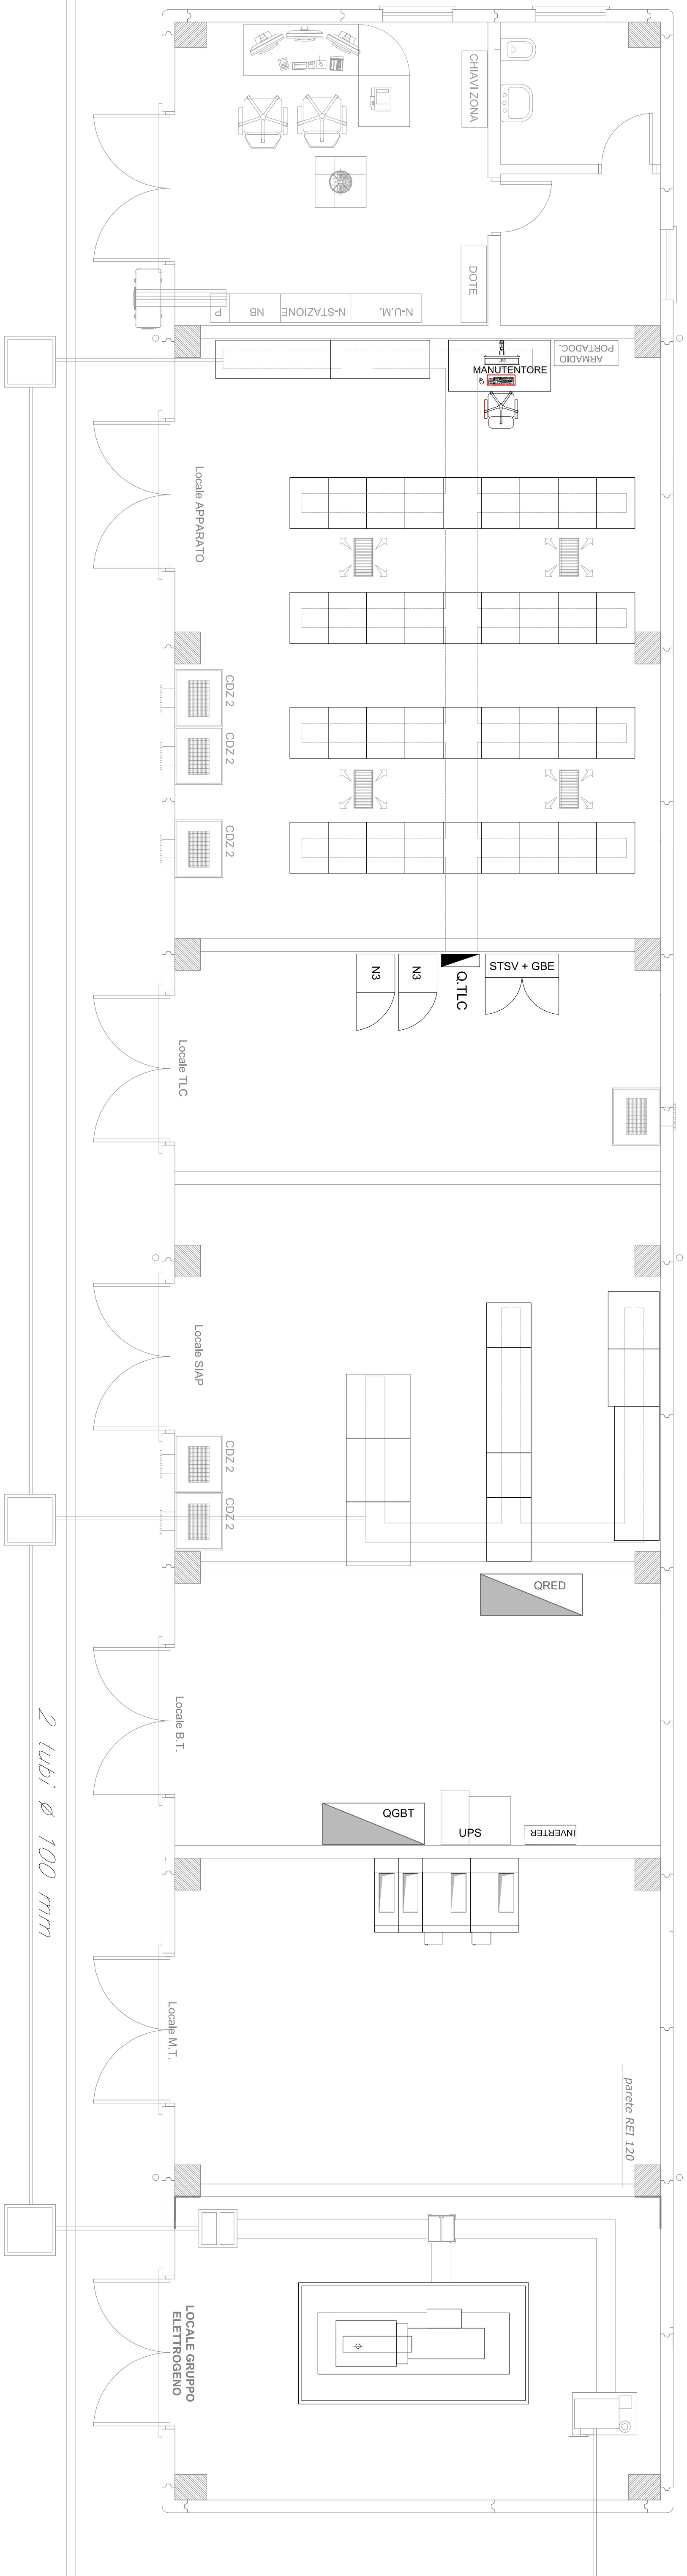

COMMITTENTE:



PROGETTAZIONE:



DIREZIONE TECNICA
U.O. TECNOLOGIE CENTRO

PROGETTO DEFINITIVO

VELOCIZZAZIONE DELLA LINEA ROMA - PESCARA
RADDOPPIO FERROVIARIO TRATTA PESCARA PORTA NUOVA - CHIETI
LOTTO 2 - TRATTA PM SAN GIOVANNI TEATINO - CHIETI

Lay-out apparecchiature TLC locale tecnologico PP/ACC Chieti

SCALA:
1 : 100

COMMESSA LOTTO FASE ENTE TIPO DOC. OPERADISCIPLINA PROGR. REV.

IA4S 02 D 18 PX TC00010 012 A

Rev.	Descrizione	Redatto	Data	Verificato	Data	Approvato	Data	Autorizzato Data
A	EMISSIONE ESECUTIVA	G.G. Muzarelli Ing. Guido Muzarelli	08/2019	G. Ciampagna	08/2019	T. Pappalardo	08/2019	G. Ciampagna U.O. Tecnologie Centro 08/2019 ITFERR S.p.A. Ing. Guido Muzarelli Ordine Ingegneria Provincia di Roma n. 1712

FILE : IA4S02D18PXTC000002A

n. Elab.: 23_28