



LEGENDA

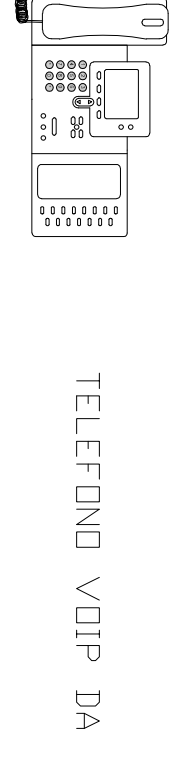


TELEFONO VOIP DA TAVOLO




TELEFONO BCA IN CASSA STAGNA

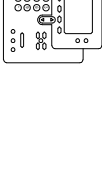


TELEFONO VOIP DA TAVOLO

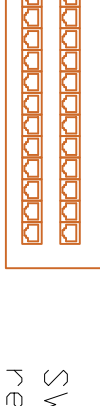


SWITCH 24 porte della rete Gigabit Ethernet

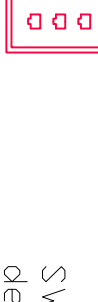


SWITCH L2 industriale 8 porte della rete Gigabit Ethernet

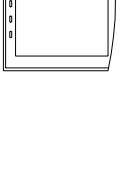

Console CTM

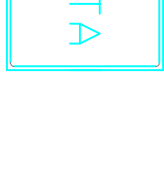

Interfaccia di tipo ATA per telefono BCA

 

Cavo 4 coppie rame per collegamento ATA e telefono BCA



Cavo a 64 filo monomodale



Cavo UTP CAT.6

LOTTO 1

LINE LOTTO 1
Km 6+500

STAZIONE DI PESCARA CENTRALE PCS


FERMATA PESCARA S.MARCO
Km 0+924

SSE ESISTENTE
PESCARA
Km 1+582

FERMATA AERODORTO
Km 2+835

PPM SAN GIOVANNI TEATINO
Km 5+490

Cable Sandoceco
Km 6+100

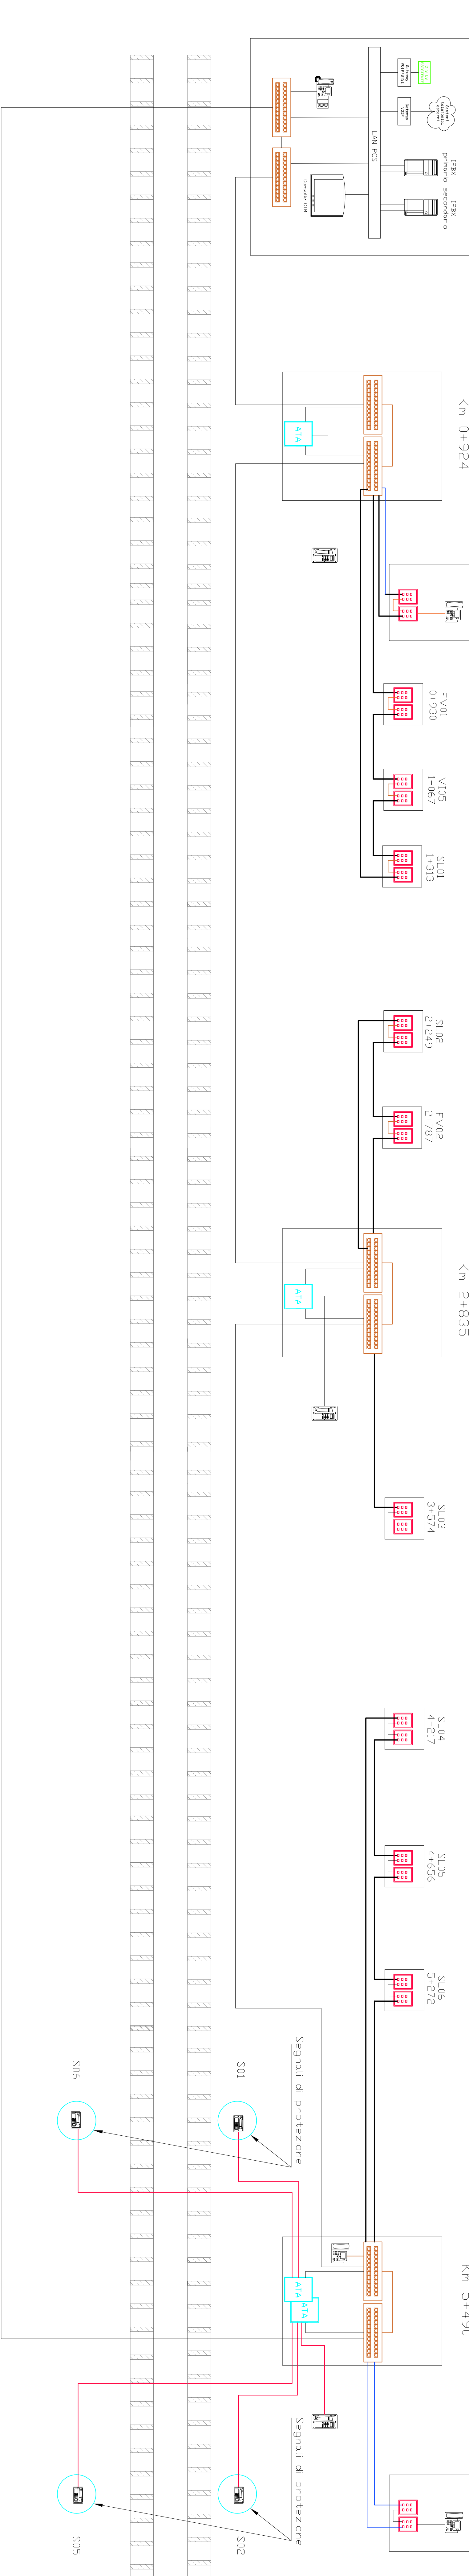

COMITENTE:



GRUPPO FERROVIE DELLO STATO ITALIANE

PROGETTAZIONE:



GRUPPO FERROVIE DELLO STATO ITALIANE

DIREZIONE TECNICA
U.O. TECNOLOGIE CENTRO

PROGETTO DEFINITIVO

VELOCIZZAZIONE DELLA LINEA ROMA-PESCARA
RADDOPPIO FERROVIARIO TRATTA PESCARA PORTA NUOVA-CHIETI
LOTTO 1 - TRATTA PESCARA PORTA NUOVA - P.M SAN GIOVANNI TEATINO

Architettura del sistema di telefonia selettiva Voip (STSV)

SCALE:

COMMESSA: LOTTO FASE ENTE TIPO DOC. OPERA/DISCIPLINA PROG.R. REV.

I A 4 S 0 1 D 1 8 D X S T 0 0 0 0 0 1 A

Rev.	Descrizione	Redatto	Data	Verificato	Data	Approvato	Data	Autorizzazione Data
A	EMISSIONE ESECUTIVA	S. T. M. M. M.	06/2019	G. G. G. G. G.	06/2019	F. S. S. S. S.	06/2019	G. G. G. G. G.

FILE : I:\A\S\101\B\X\ST0000001A In. Elib.: 23. 8