




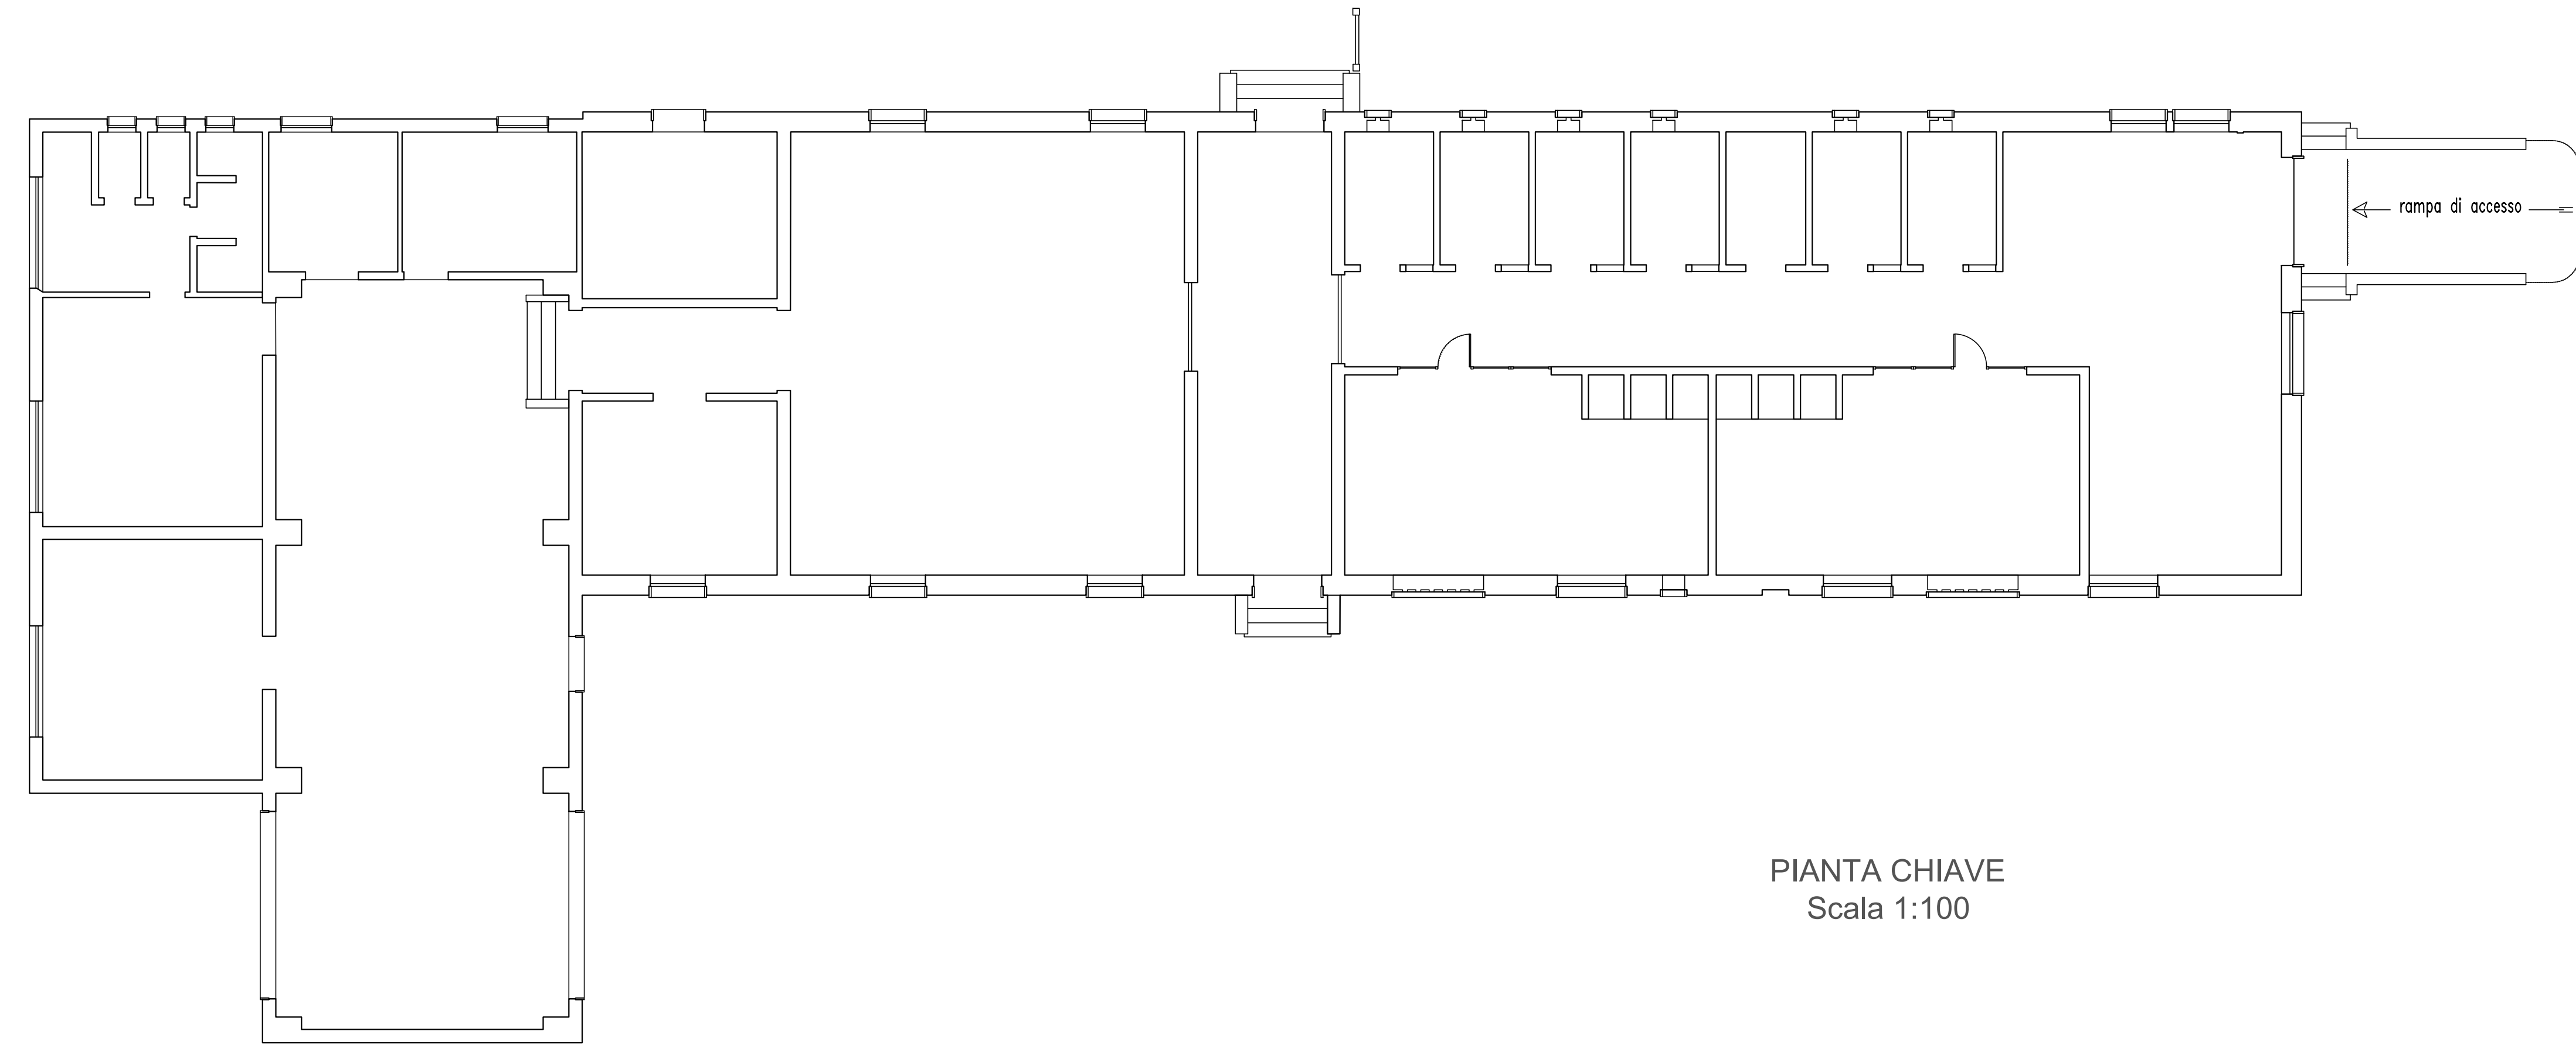


PIANTA CHIAVE
Scala 1:100

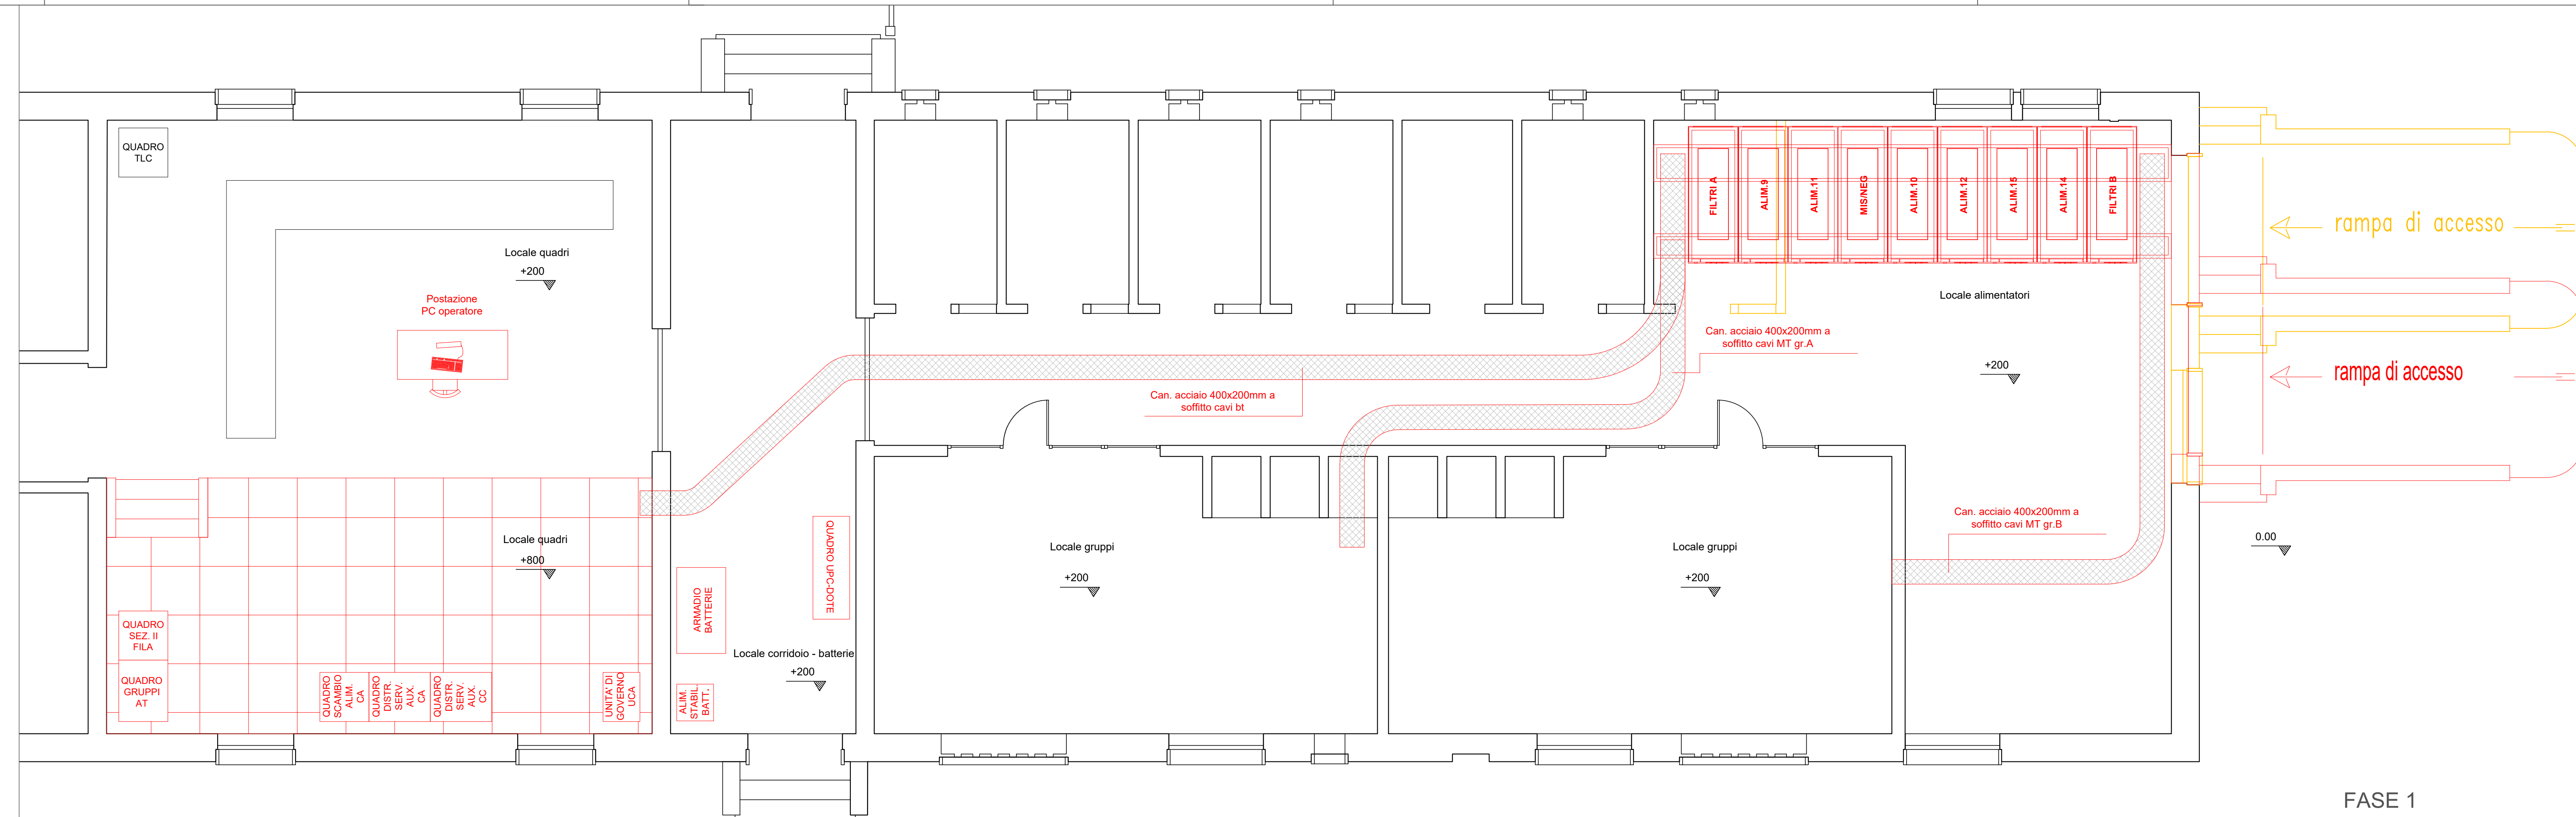

FASE 1

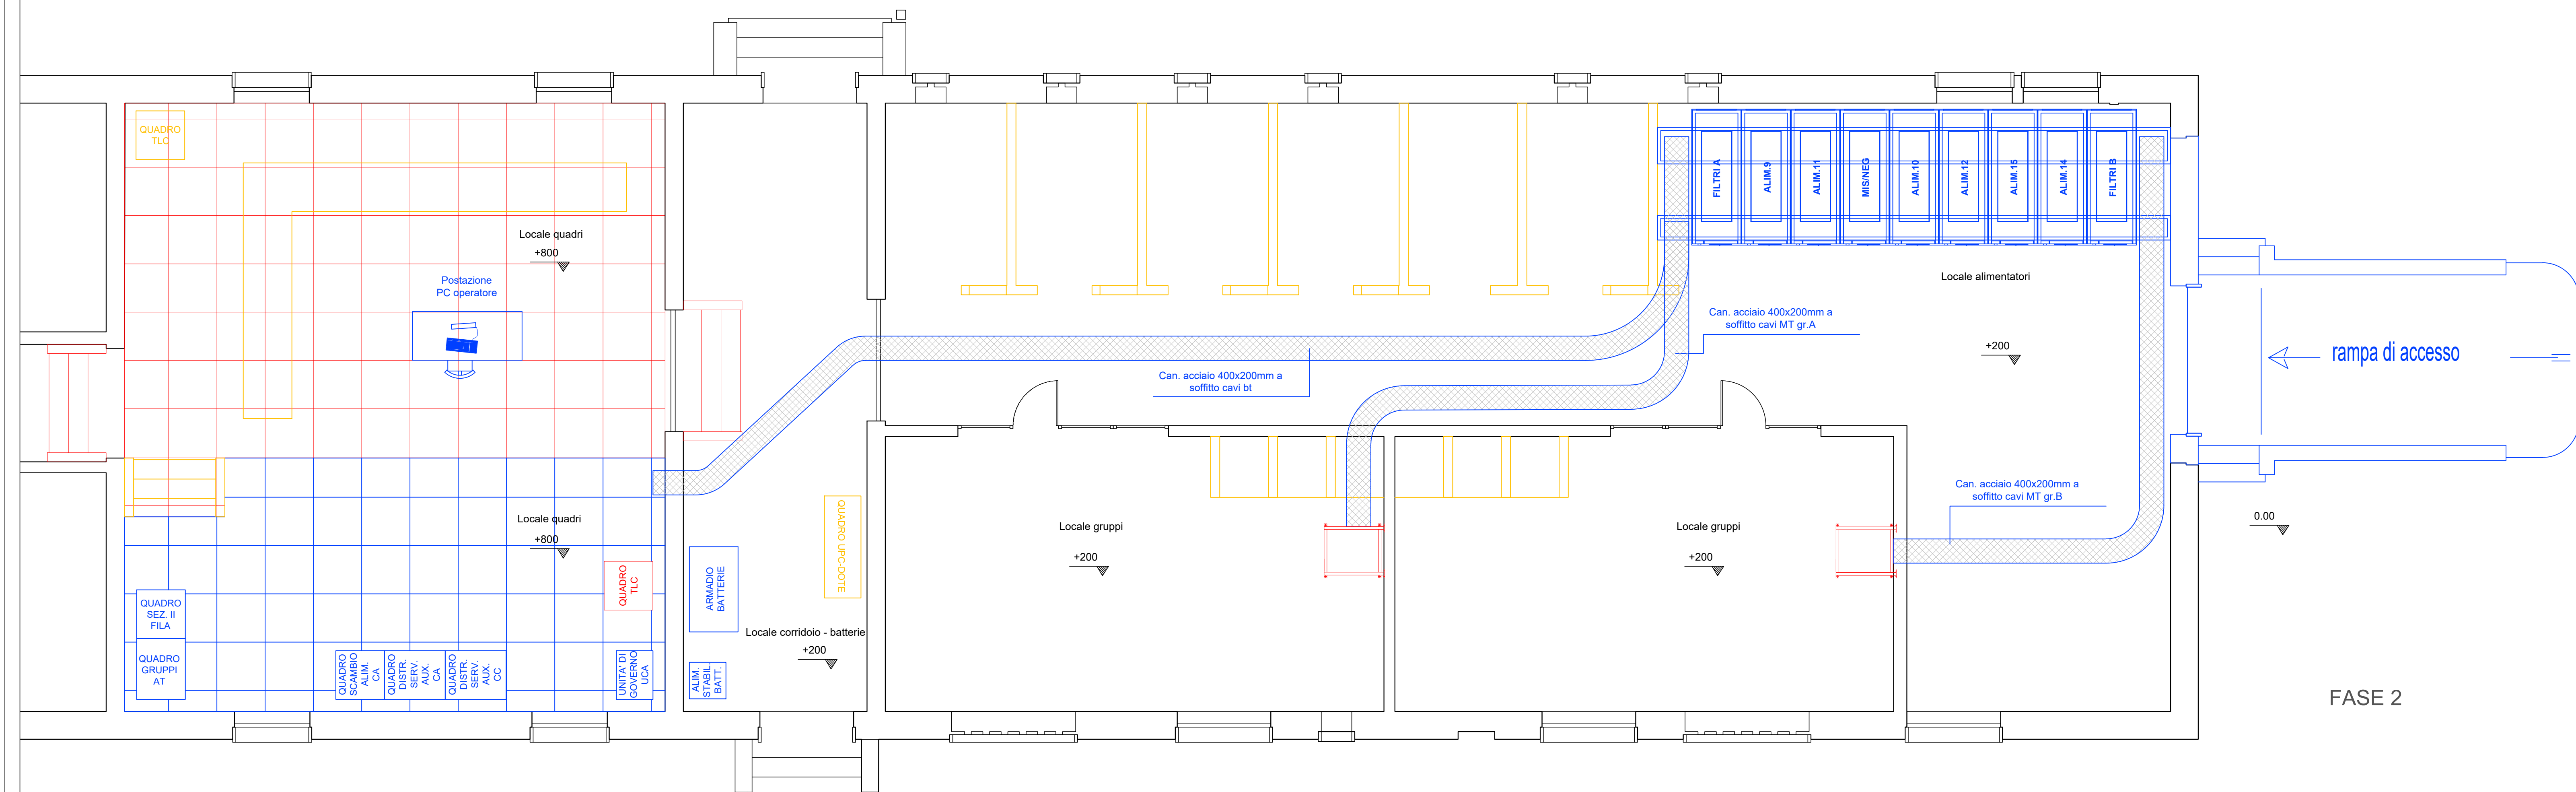

FASE 2

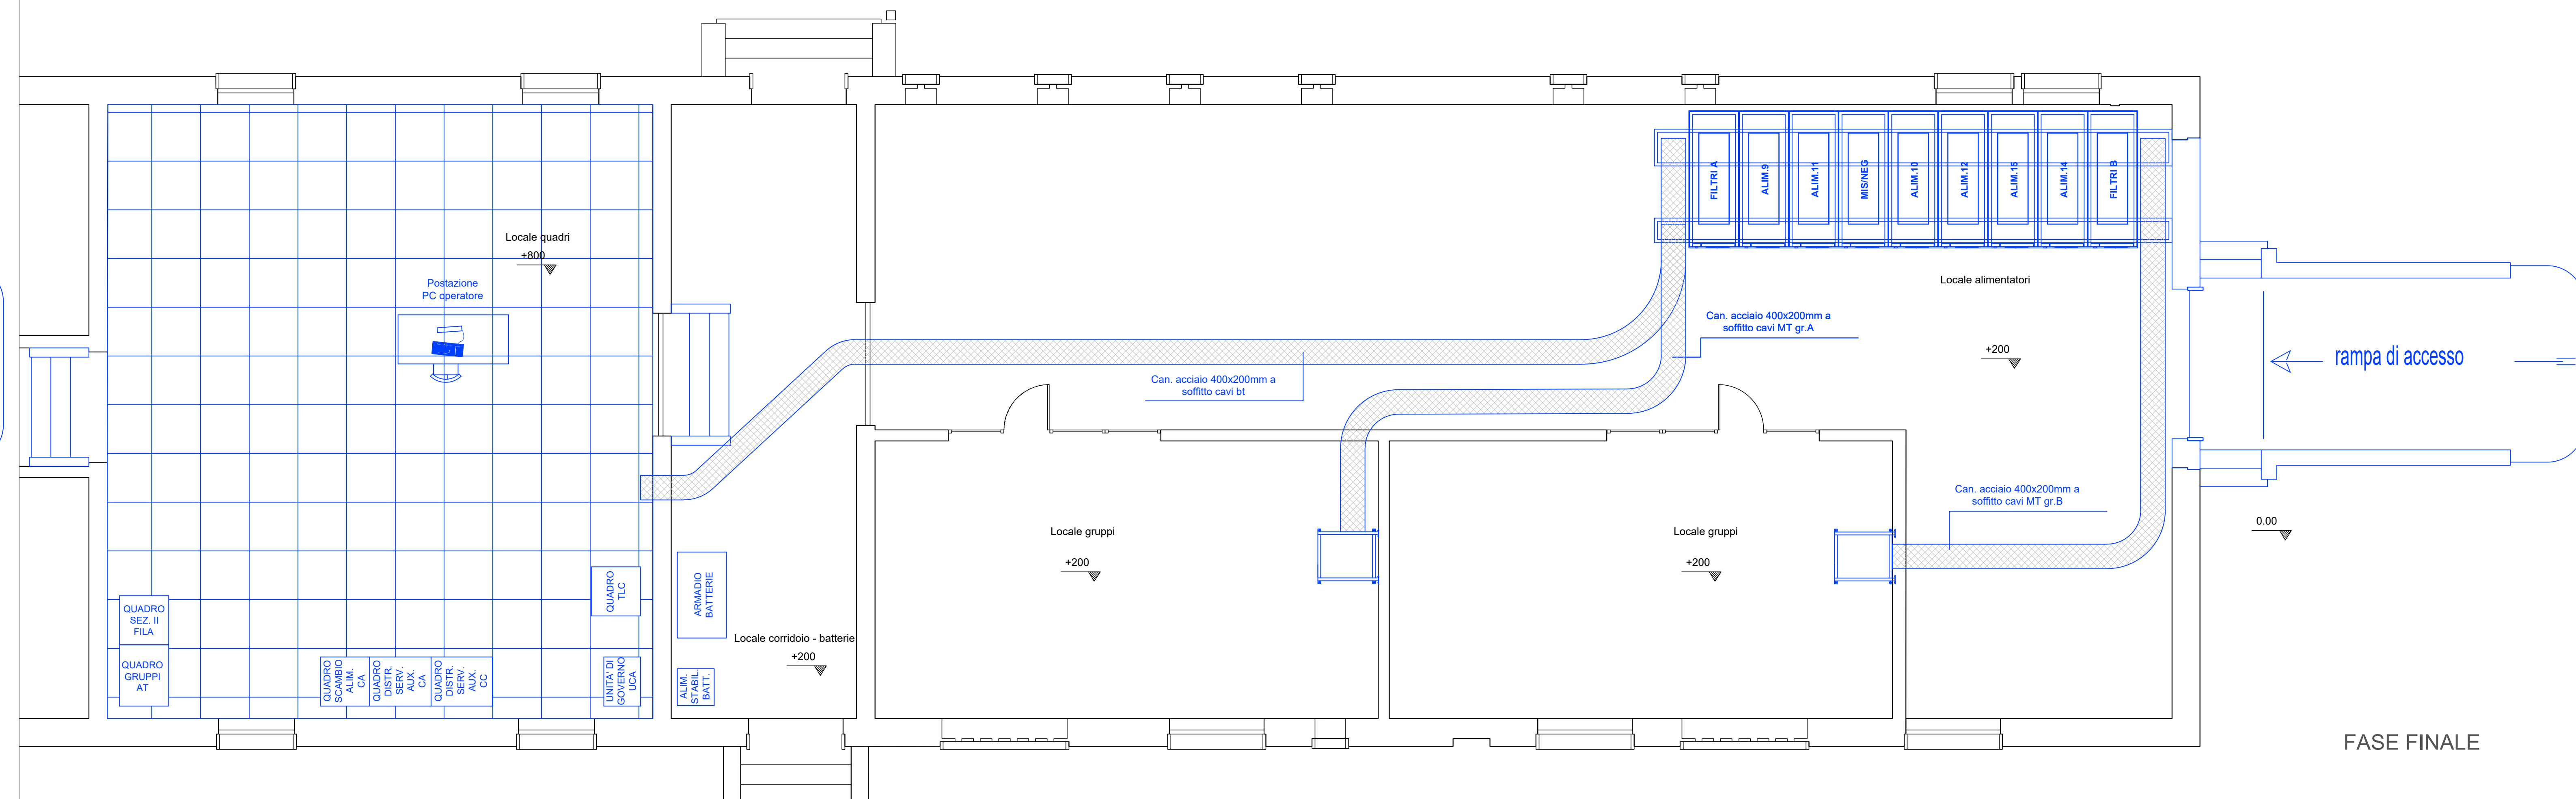

FASE FINALE

LEGENDA COLORI

	Esistente
	Costruzioni fase attuale
	Costruzioni fasi precedenti
	Demolizioni fase attuale
	Struttura metallica per passaggio aereo/cavo delle condutture 3kV

COMMITTENTE:



PROGETTAZIONE:



DIREZIONE TECNICA
UO TECNOLOGIE CENTRO

PROGETTO DEFINITIVO

VELOCIZZAZIONE DELLA LINEA ROMA - PESCARA
RADDOPPIO FERROVIARIO TRATTA PESCARA PORTA NUOVA - CHIETI
LOTTO 1 - TRATTA PESCARA PORTA NUOVA - PM SAN GIOVANNI TEATINO

SSE Pescara

Fabbricato - Lay-out per fasi

SCALA :

1:50

COMMESSA LOTTO FASE ENTE TIPO DOC. OPERA/DISCIPLINA PROGR. REV.

IA4S 01 D 18 PB SE0100 001 A

Revis.	Descrizione	Redatto	Data	Verificato	Data	Approvato	Data	Autorizzato	Data
A	Emissione definitiva	W. L. L.	Giu 2019	N. Carrozzini	Giu 2019	T. Paoletti	Giu 2019	G. Guidi Buffarini	Giu 2019

File:IA4S01D18PBSE010001A.dwg

n. Elab.: 24-15