
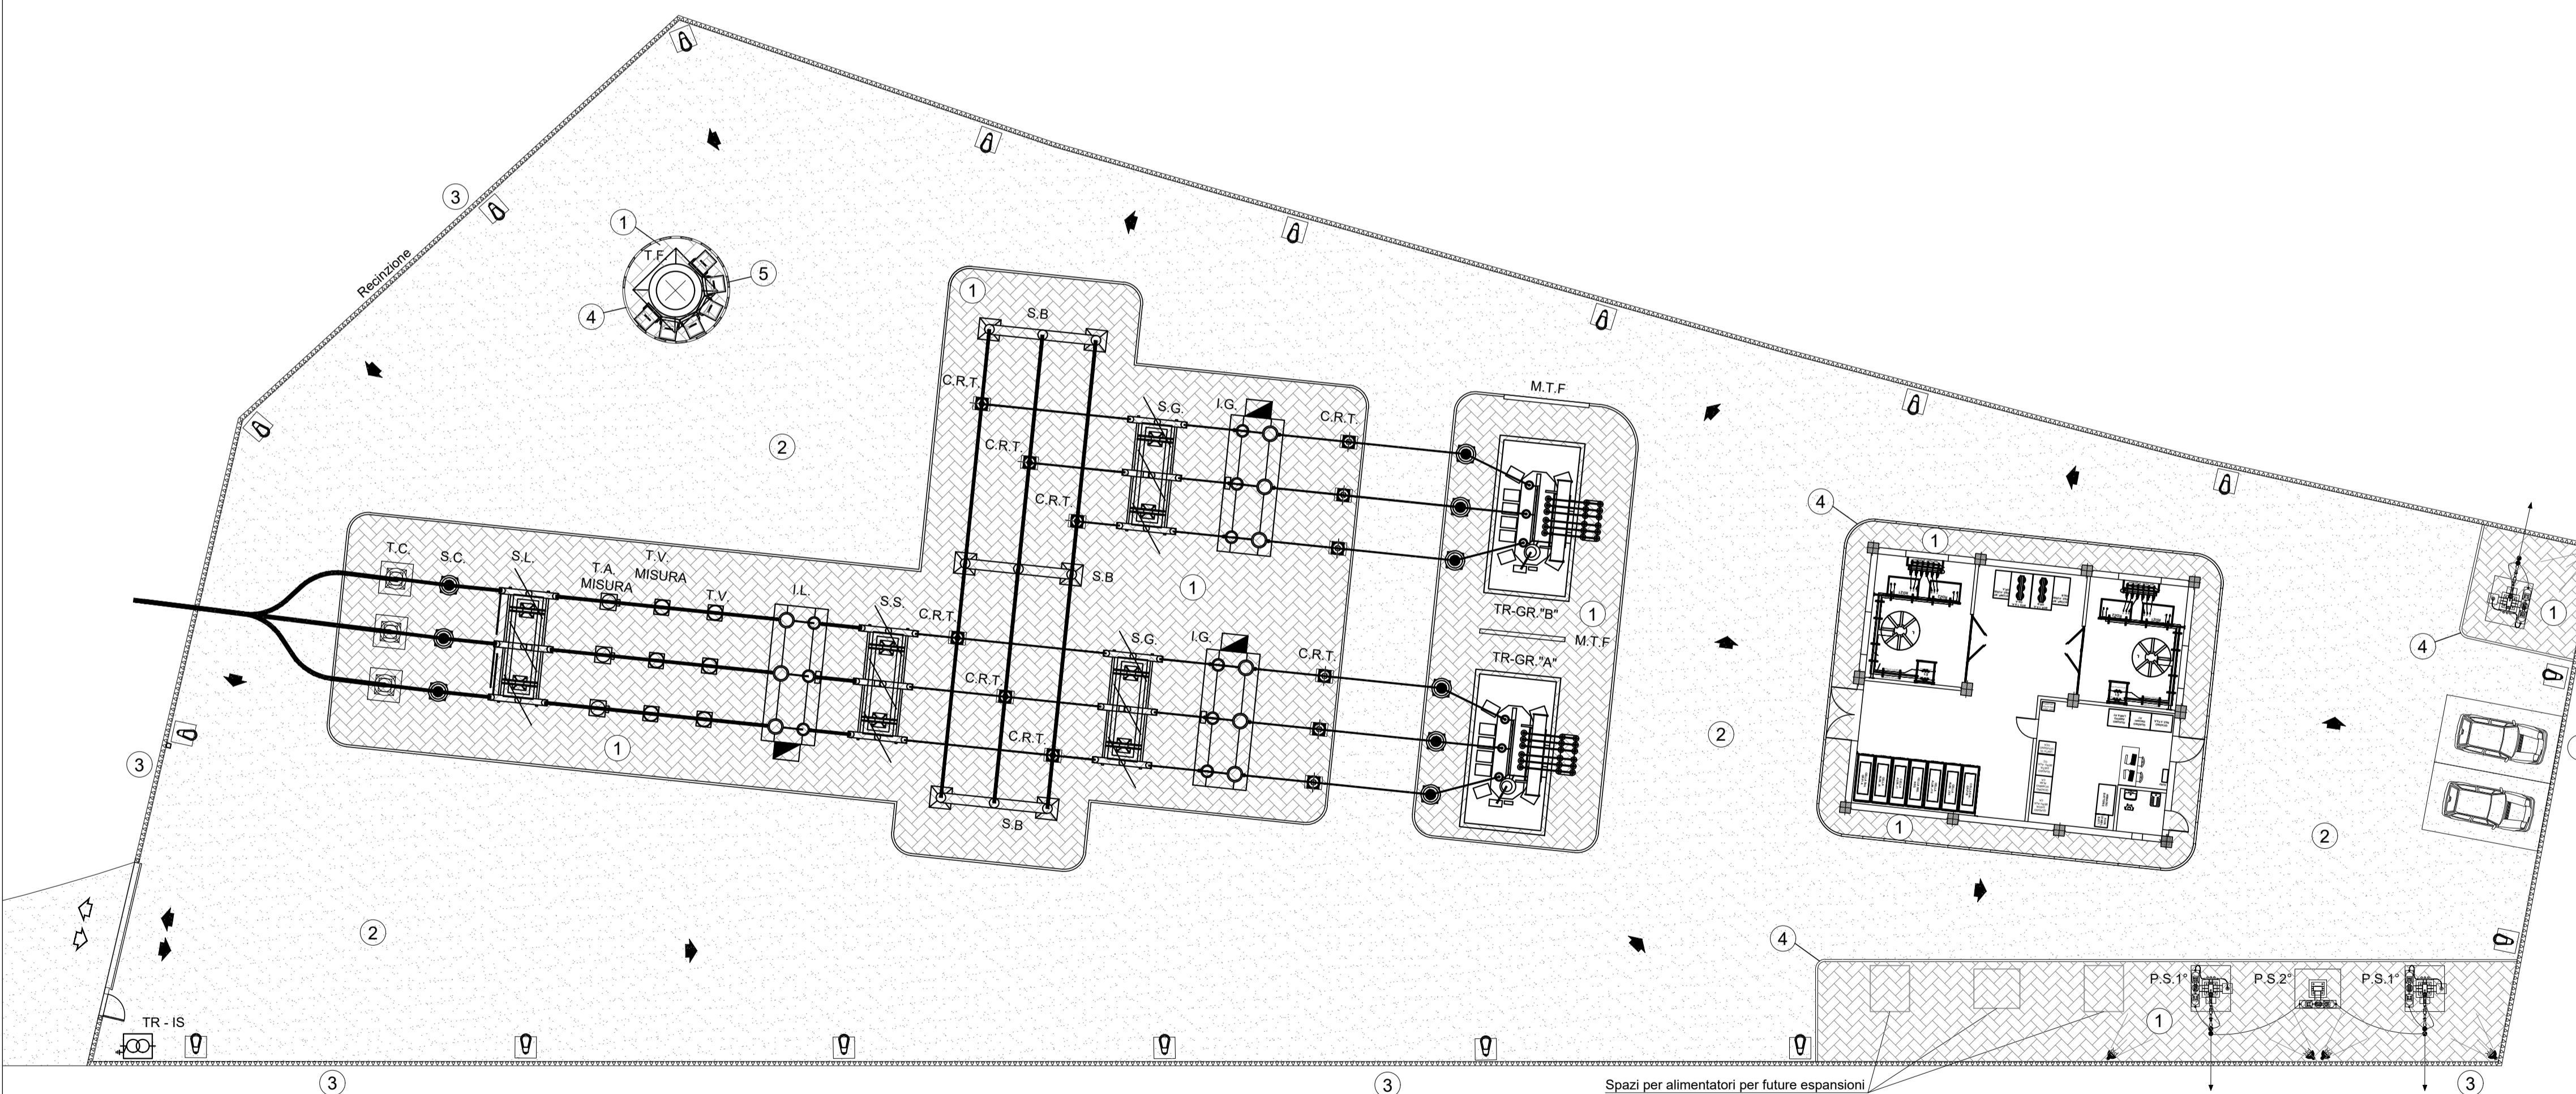


**TIPOLOGICO PAVIMENTAZIONE  
CONGLOMERATO BITUMINOSO**  
scala 1:20

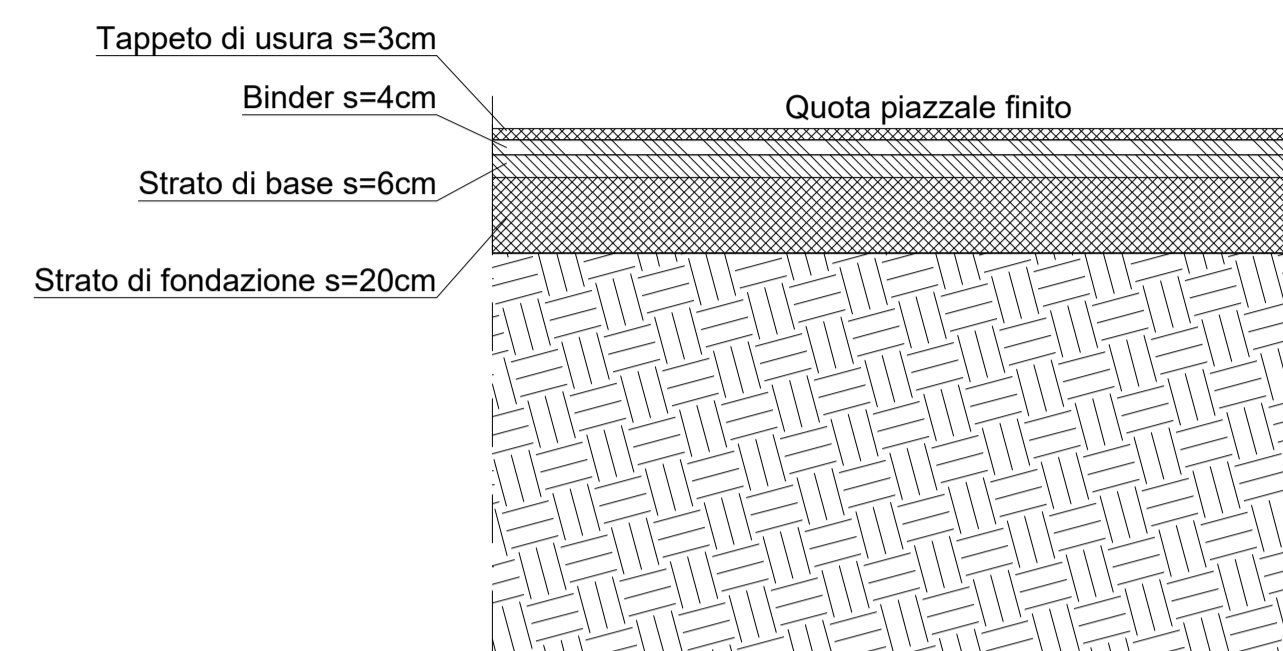

**LEGENDA SISTEMAZIONE AREA**

SIMBOLO	DESCRIZIONE	QUANTITA'
①	Zona pavimentata con mattonelle in cemento pressato - sp. 3 cm	1180 mq
②	Zona asfaltata	2650 mq
③	Recinzione a spadoni	290 ml
④	Cordolo in CLS	230 ml
⑤	Barriera antiurto (in vernice gialla)	17 ml
↻	Percorsi di viabilità esterna	
➔	Percorsi di viabilità interna	

**NOTE**

Sarà a cura della specialistica Infrastrutture Centro:  
 - la sistemazione del Piazzale da rendere disponibile al grezzo (-60 cm rispetto alla quota di progetto);  
 - la realizzazione della viabilità di accesso.  
 Per dettagli su tali opere si rimanda ai relativi elaborati.

COMMITTENTE:



PROGETTAZIONE:



**DIREZIONE TECNICA  
UO TECNOLOGIE CENTRO**

**PROGETTO DEFINITIVO**

**VELOCIZZAZIONE DELLA LINEA ROMA - PESCARA  
RADDOPPIO FERROVIARIO TRATTA PESCARA PORTA NUOVA - CHIETI  
LOTTO 2 - TRATTA PM SAN GIOVANNI TEATINO - CHIETI**

**SSE Manoppello**

Piazzale di SSE - Sistemazione area e viabilità

SCALA:

1:200

COMMESSA LOTTO FASE ENTE TIPO DOC. OPERA/DISCIPLINA PROGR. REV.

IA4S 02 D 18 P9 SE0400 002 A

Revis.	Descrizione	Redatto	Data	Verificato	Data	Approvato	Data	Autorizzato	Data
A	Emissione definitiva	M. Brandimarte	Giù 2019	N. Carones	Giù 2019	T. Paolletti	Giù 2019	G. Guidi Buffarini	Giù 2019