



3  
 INSTALLAZIONE TIPO DI TELECAMERA IN CUSTODIA DA ESTERNO CON PROTEZIONE ANTIVANDALO

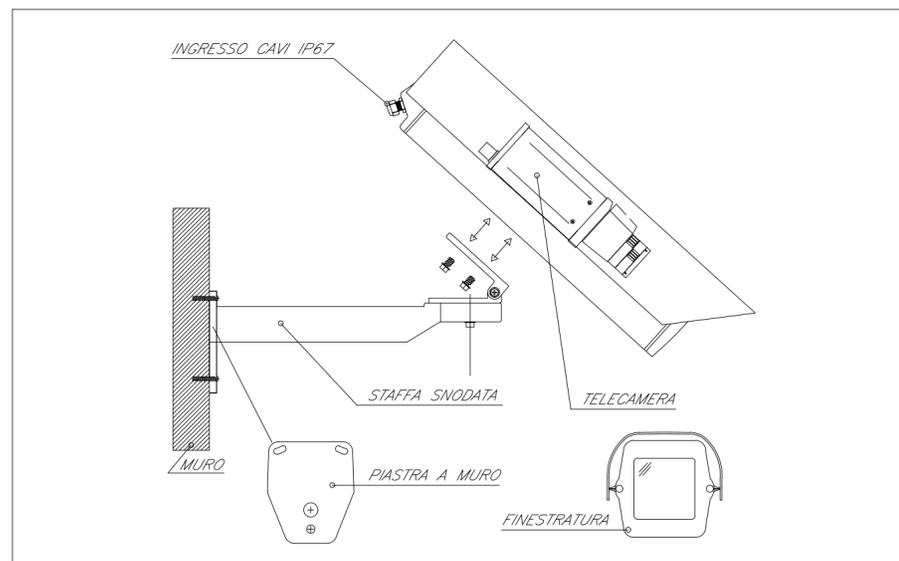

2  
 COORDINAMENTO LOCALE DEGLI IMPIANTI

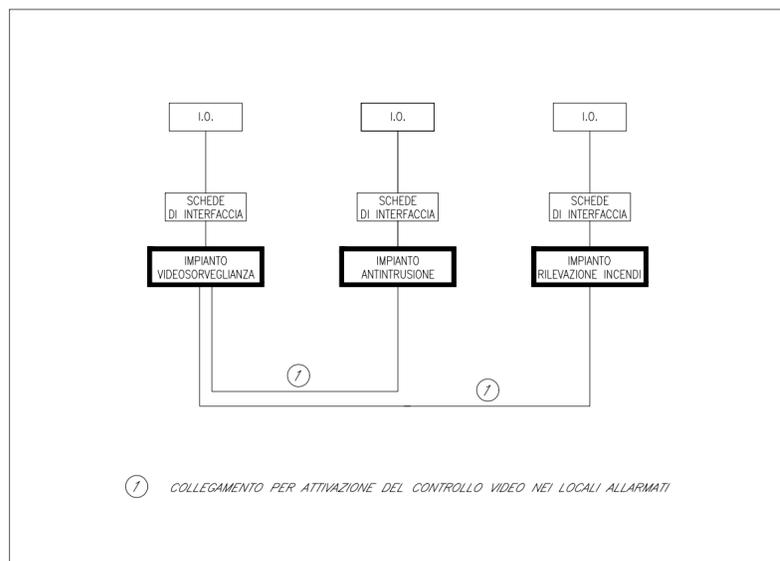

1  
 LEGENDA

Elemento	Descrizione
	Switch per alimentazione e segnale telecamere - Tecnologia PoE
	Telecamera fissa installata a parete con protezione antivandalo


TABELLA CAVI

Elemento	Designazione	Formazione	Tipologia	Servizio
	-	AWG 4x(2x24)	FTP Cat.6a-Sch.	Alimentazione e Segnale

NOTE

1. L'impianto TVCC si interfaccerà con l'impianto di Rilevazione Incendi e Antintrusione/Controllo Accessi mediante modulo di comando o in alternativa mediante il sistema di supervisione.

B  
 SCHEMA TIPOLOGICO IMPIANTO TVCC

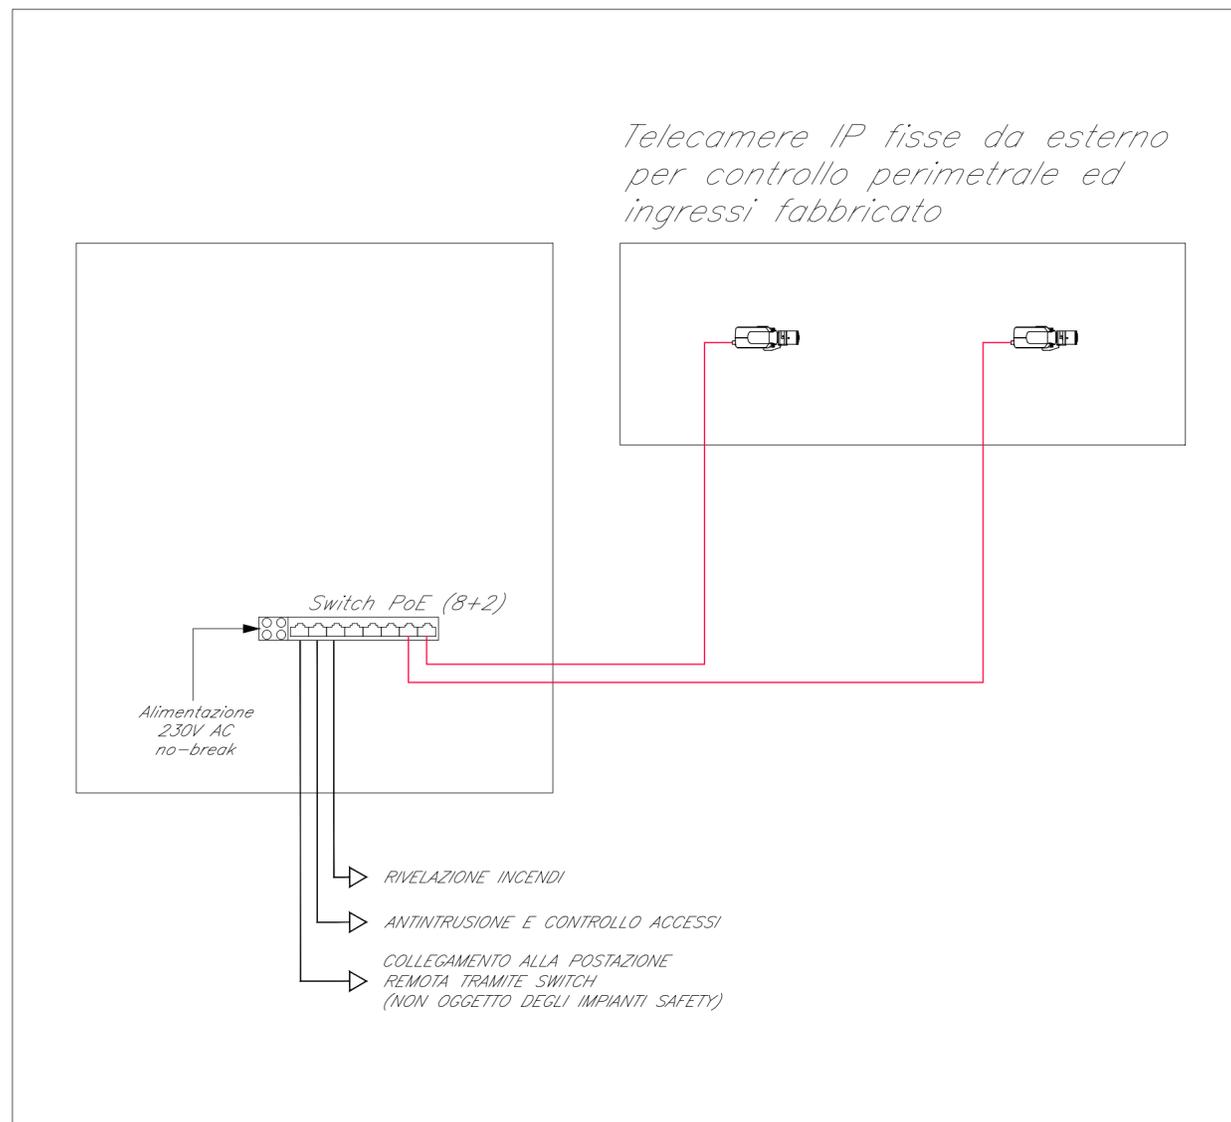

COMMITTENTE:

PROGETTAZIONE:

**DIREZIONE TECNICA**  
**UO IMPIANTI INDUSTRIALI E TECNOLOGICI**

**PROGETTO DEFINITIVO**

**VELOCIZZAZIONE DELLA LINEA ROMA - PESCARA**  
**RADDOPPIO FERROVIARIO TRATTA CHIETI - INTERPORTO D'ABRUZZO (LOTTO 3)**

**SOTTOVIA SL31**  
 su via Enrico Mattei

Impianto TVCC  
 Schema funzionale e tipologici di installazione

SCALA :

COMMESSA LOTTO FASE ENTE TIPO DOC. OPERA/DISCIPLINA PROGR. REV.

IA6F 03 D 17 DX AN0602 001 A

Revis.	Descrizione	Redatto	Data	Verificato	Data	Approvato	Data	Autorizzato	Data
A	Emissione Esecutiva	E. Zazzera	Giugno 2019	C. Mancone	Giugno 2019	T. Paoletti	Giugno 2019	Ing. A.Falaschi	Giugno 2019