


TIPOLOGICO D'INSTALLAZIONE

PARTICOLARE SCHEMATICO PER IL CONTROLLO DELLE PORTE DI ACCESSO

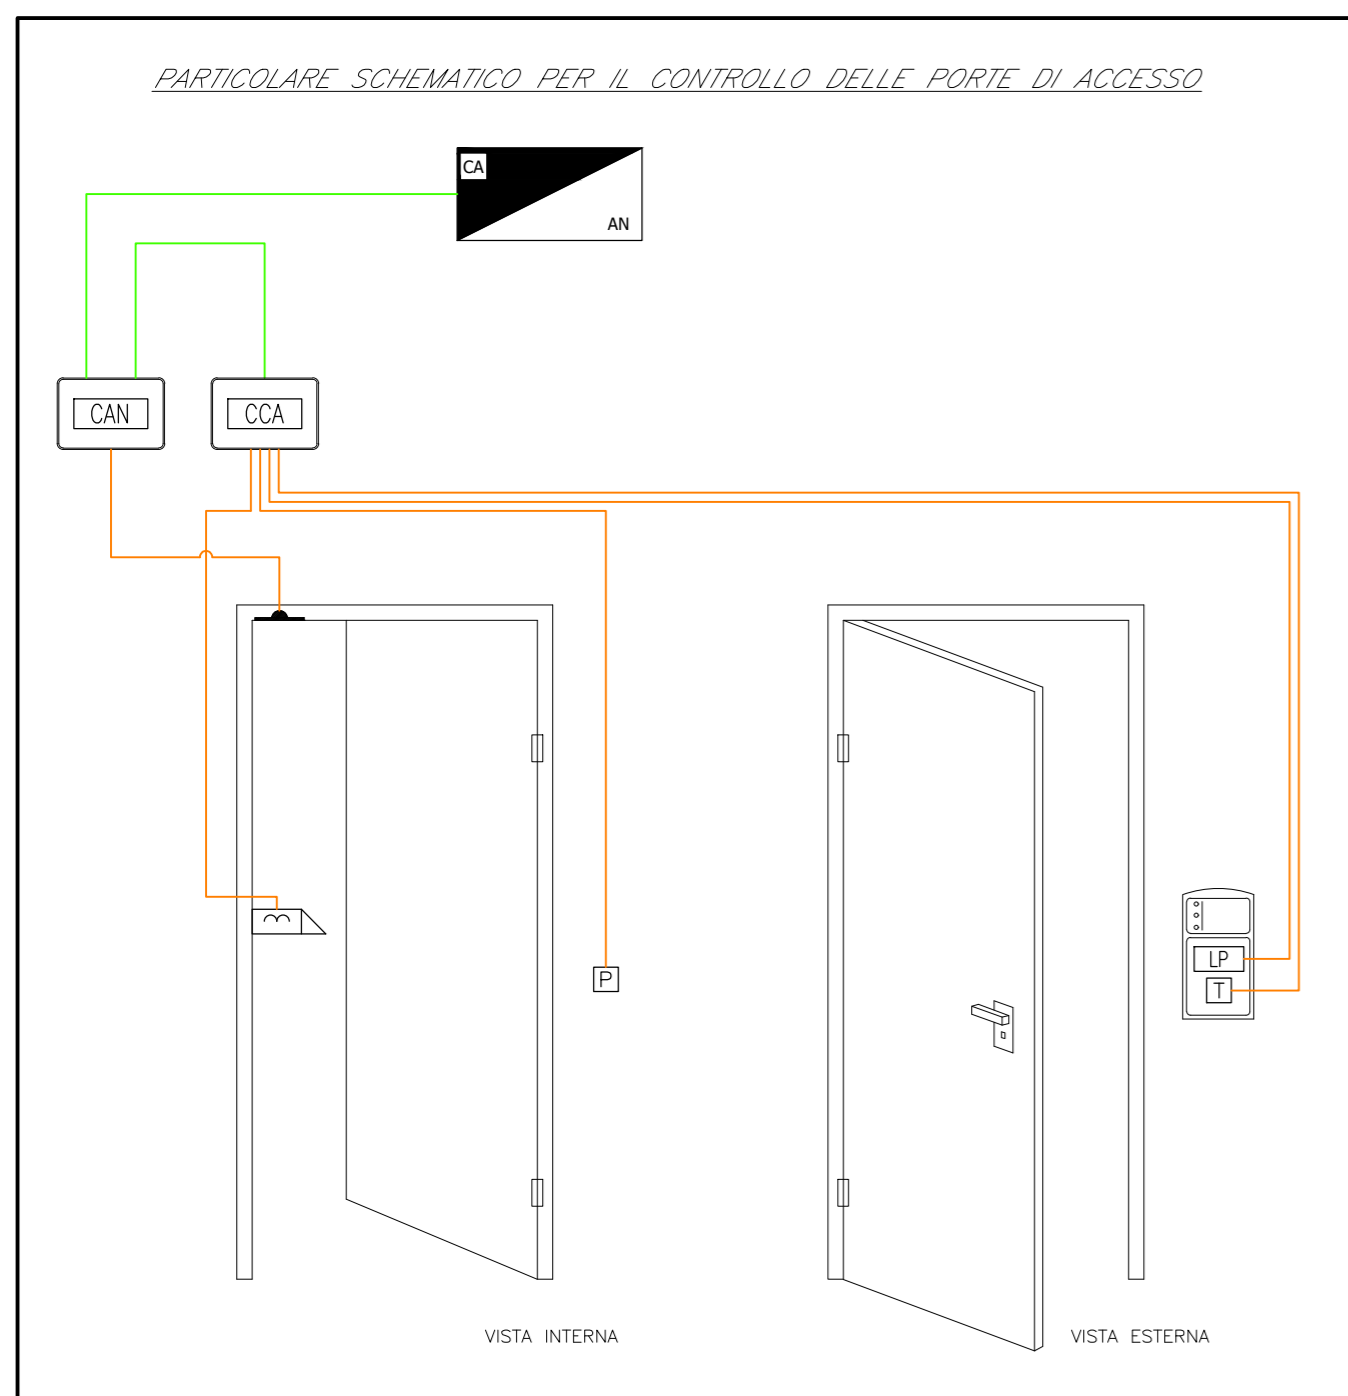

LEGENDA

Elemento	Descrizione
	Centrale antintrusione e controllo accessi
	Modulo combinatore telefonico installato a bordo
	Display / Pannello di gestione esterno alla centrale
	Rilevatore a contatto magnetico
	Rilevatore a contatto magnetico su finestra a bocca di lupo
	Letto di prossimità
	Elettroserratura
	Pulsante apriporta
	Tastierino alfanumerico
	Sensore volumetrico
	Sensore di rottura vetro
	Concentratore di Varco
	Concentratore di Varco
	Concentratore I/O

TABELLA CAVI

Elemento	Designazione	Formazione	Tipologia	Servizio
	FM10HM1	2x0,75+4x0,22 mm2	LSZH-TW/Sch	Alim. + Segnale
	FM10HM1	2x0,50+4x0,22 mm2	LSZH-TW/Sch	Alim. + Segnale

NOTE

- La linea principale sarà posata ove possibile all'interno della canal portacavi comune a tutti gli impianti a correnti deboli;
- L'impianto si interfaccia con l'impianto TVCC mediante il sistema di supervisione.

COMMITTENTE:



PROGETTAZIONE:



**DIREZIONE TECNICA
UO IMPIANTI INDUSTRIALI E TECNOLOGICI**

PROGETTO DEFINITIVO

**VELOCIZZAZIONE DELLA LINEA ROMA - PESCARA
RADDOPPIO FERROVIARIO TRATTA PESCARA PORTA NUOVA - CHIETI**

FV03 - FERMATA MADONNA DELLE PIANE

al km 10+780.032

Impianto controllo accessi / antintrusione
Schema funzionale e tipologici di installazione

SCALA :

COMMESSA LOTTO FASE ENTE TIPO DOC. OPERA/DISCIPLINA Progr. REV.

IA4S 02 D 17 DX AN0203 001 A

Revis.	Descrizione	Redatto	Data	Verificato	Data	Approvato	Data	Autorizzato	Data
A	Emissione Esecutiva	C. Mancone	Giugno 2019	C. Mancone	Giugno 2019	T. Paoletti	Giugno 2019	A. Falaschi	Giugno 2019