TIPOLOGICO UDS 1 LOCALE PROTETTO

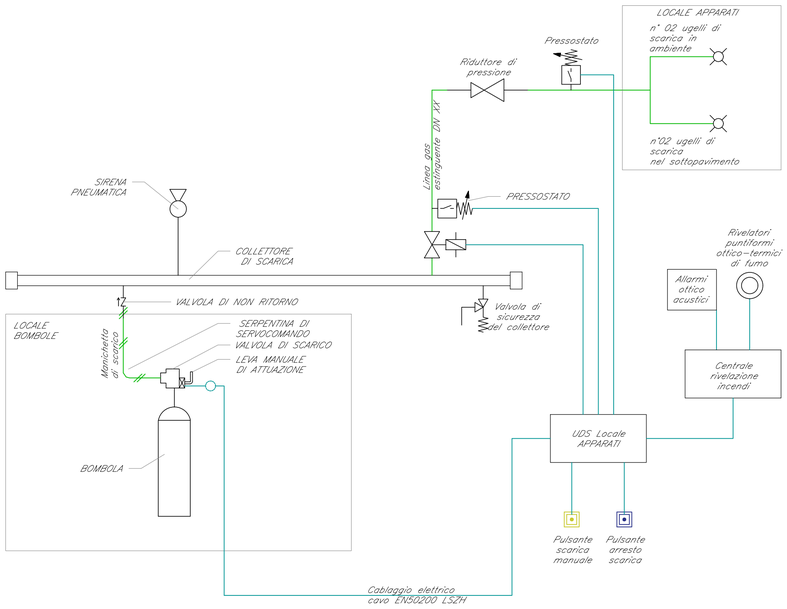

DETTAGLIO 1

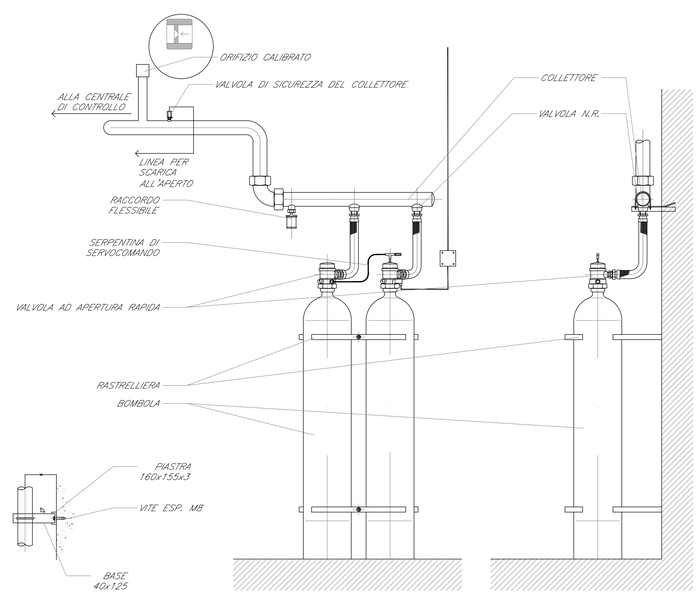

LEGENDA	
Elemento	Descrizione
	Erogatore
	Bombole gas estinguente (42 bar)
	Valvola direzionale
	Tubazione in acciaio sch. 40
CRI	Centrale di rivelazione incendi completa di alimentatore ausiliario
MIS	Modulo di isolamento
MC	Modulo di comando
MM	Modulo di monitoraggio
PAI	Targa ottico/acustica "Allarme Incendio"
PEV	Targa ottico/acustica "Vietato entrare"
PEL	Targa ottico/acustica "Evacuare locale"
RO	Rivelatore ottico di fumo
RO A	Rivelatore ottico di fumo nel sottopavimento
RO A	Rivelatore ottico di fumo nel controsoffitto
H2	Rivelatore di idrogeno
Ox	Rivelatore di ossigeno
TV	Rivelatore termovelocimetrico
AL	Sonda antiallagamento installata nelle fosse dei vani ascensori
	Ripetitore ottico sensore sottopavimento o controsoffitto (installato in ambiente)
	Pulsante di allarme incendio
	Scatola di derivazione

TABELLA CAVI				
Elemento	Designazione	Formazione	Tipologia	Servizio
	FG4OHM1	2x1 mm2	LSZH-TW/Sch	LOOP-Segnale
	FG4OHM1	2x1 mm2	LSZH-TW/Sch	Alimentazione
	FG4OHM1	2x1 mm2	LSZH-TW/Sch	Segnale
	EN50200	2x1,5 mm2	LSZH-TW/Sch	Segnale

NOTE
1. Ogni sensore sarà dotato di modulo di isolamento integrato o, comunque, la linea ad anello chiuso sarà dotata almeno di un modulo di isolamento ogni 32 punti (UNI EN 9795);
2. L'impianto si interfaccerà con l'impianto HVAC mediante modulo di comando o in alternativa mediante sistema di supervisione.

TIPOLOGICO UDS LOCALE PROTETTO

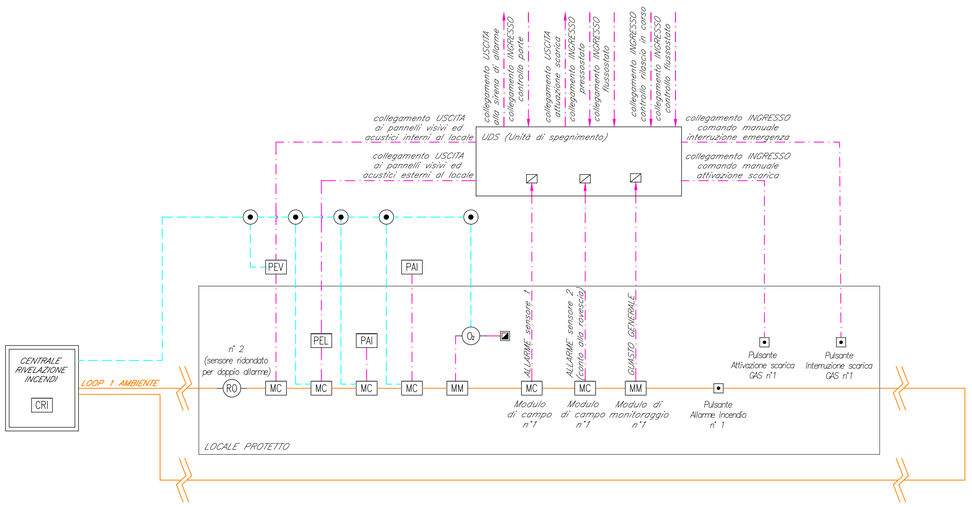

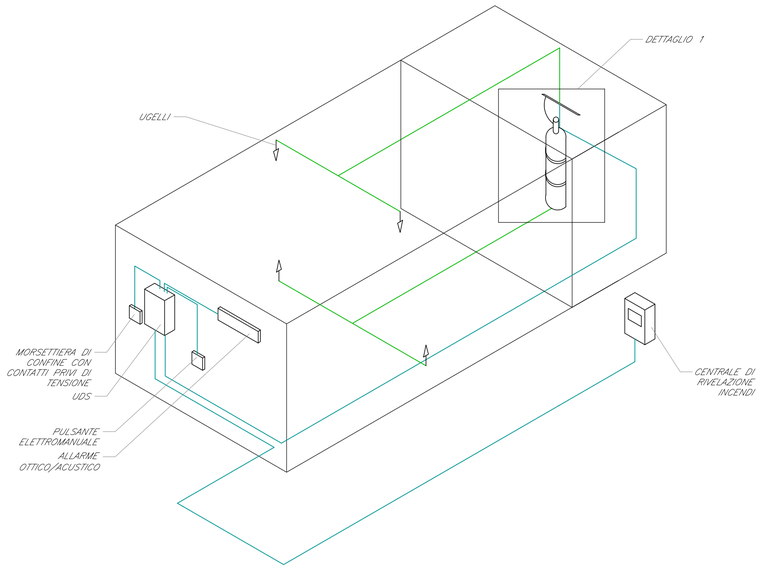

COMMITTENTE:

RFI RETE FERROVIARIA ITALIANA
GRUPPO FERROVIE DELLO STATO ITALIANE

PROGETTAZIONE:

ITALFERR
GRUPPO FERROVIE DELLO STATO ITALIANE

DIREZIONE TECNICA
UO IMPIANTI INDUSTRIALI E TECNOLOGICI

PROGETTO DEFINITIVO

VELOCIZZAZIONE DELLA LINEA ROMA - PESCARA
RADDOPPIO FERROVIARIO TRATTA PESCARA PORTA NUOVA - CHIETI

STAZIONE DI CHIETI

Fabbricato tecnologico al km 12+864.860 + locale consegna

Impianto spegnimento a gas
Schema funzionale e tipologici di installazione

SCALA :

COMMESSA	LOTTO	FASE	ENTE	TIPO DOC.	OPERA/DISCIPLINA	PROGR.	REV.
IA4S	02	D	17	DX	A1050 4	001	A

Revis.	Descrizione	Redatto	Data	Verificato	Data	Approvato	Data	Autorizzato	Data
A	Emissione Esecutiva	E. Zazzera	Giugno 2019	C. Mancone	Giugno 2019	T. Pooletti	Giugno 2019	A. Falaschi	Giugno 2019

File: IA4S02D17DXAI0504001A.dwg

n. Elab.: 28-58