NOTE GENERALI

TUTTE LE MISURE INDICATE SONO IN CENTIMETRI
TUTTE LE QUOTE ALTIMETRICHE SONO IN METRI

LA QUOTA (0,00) CORRISPONDE ALLA QUOTA (+10,75) S.L.M.

(0.00) (10.75)

DOCUMENTI DI RIFERIMENTO

GR DT 01101 - Piano e programma di progettazione di gara

LEGENDA GRAFICA

	descrizione
■	SISTEMAZIONE ESTERNA
🟨	PLATEA DI FONDAZIONE
🟩	PILASTRI, TRAVI E PARETI STRUTTURALI
🟨	SOLAI
🟦	PARETI NON STRUTTURALI
🟧	PAVIMENTI FINITI
■	MASSETTI DI COPERURA PER PENDENZE
▨	PANNELLI PREFABBRICATI ESTERNI

PIANTA CHIAVE con indicazione delle aree di intervento

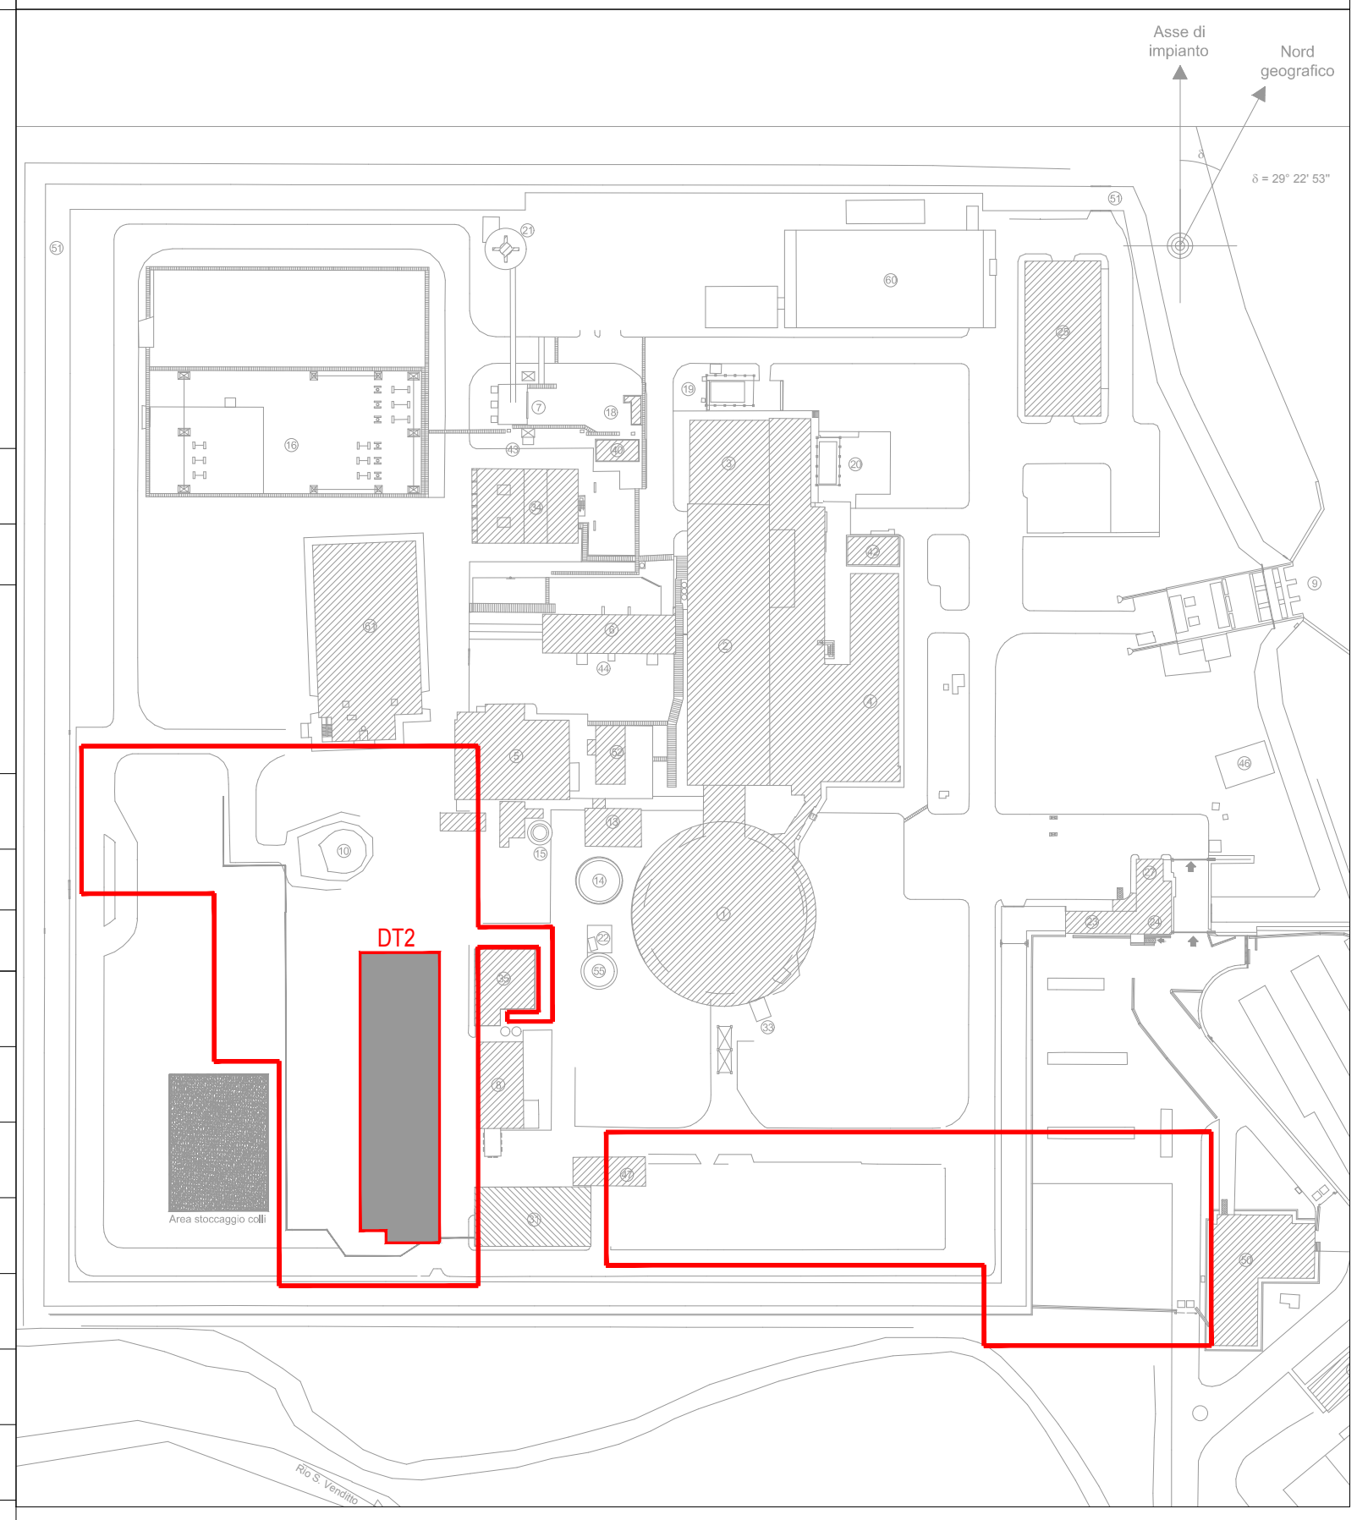

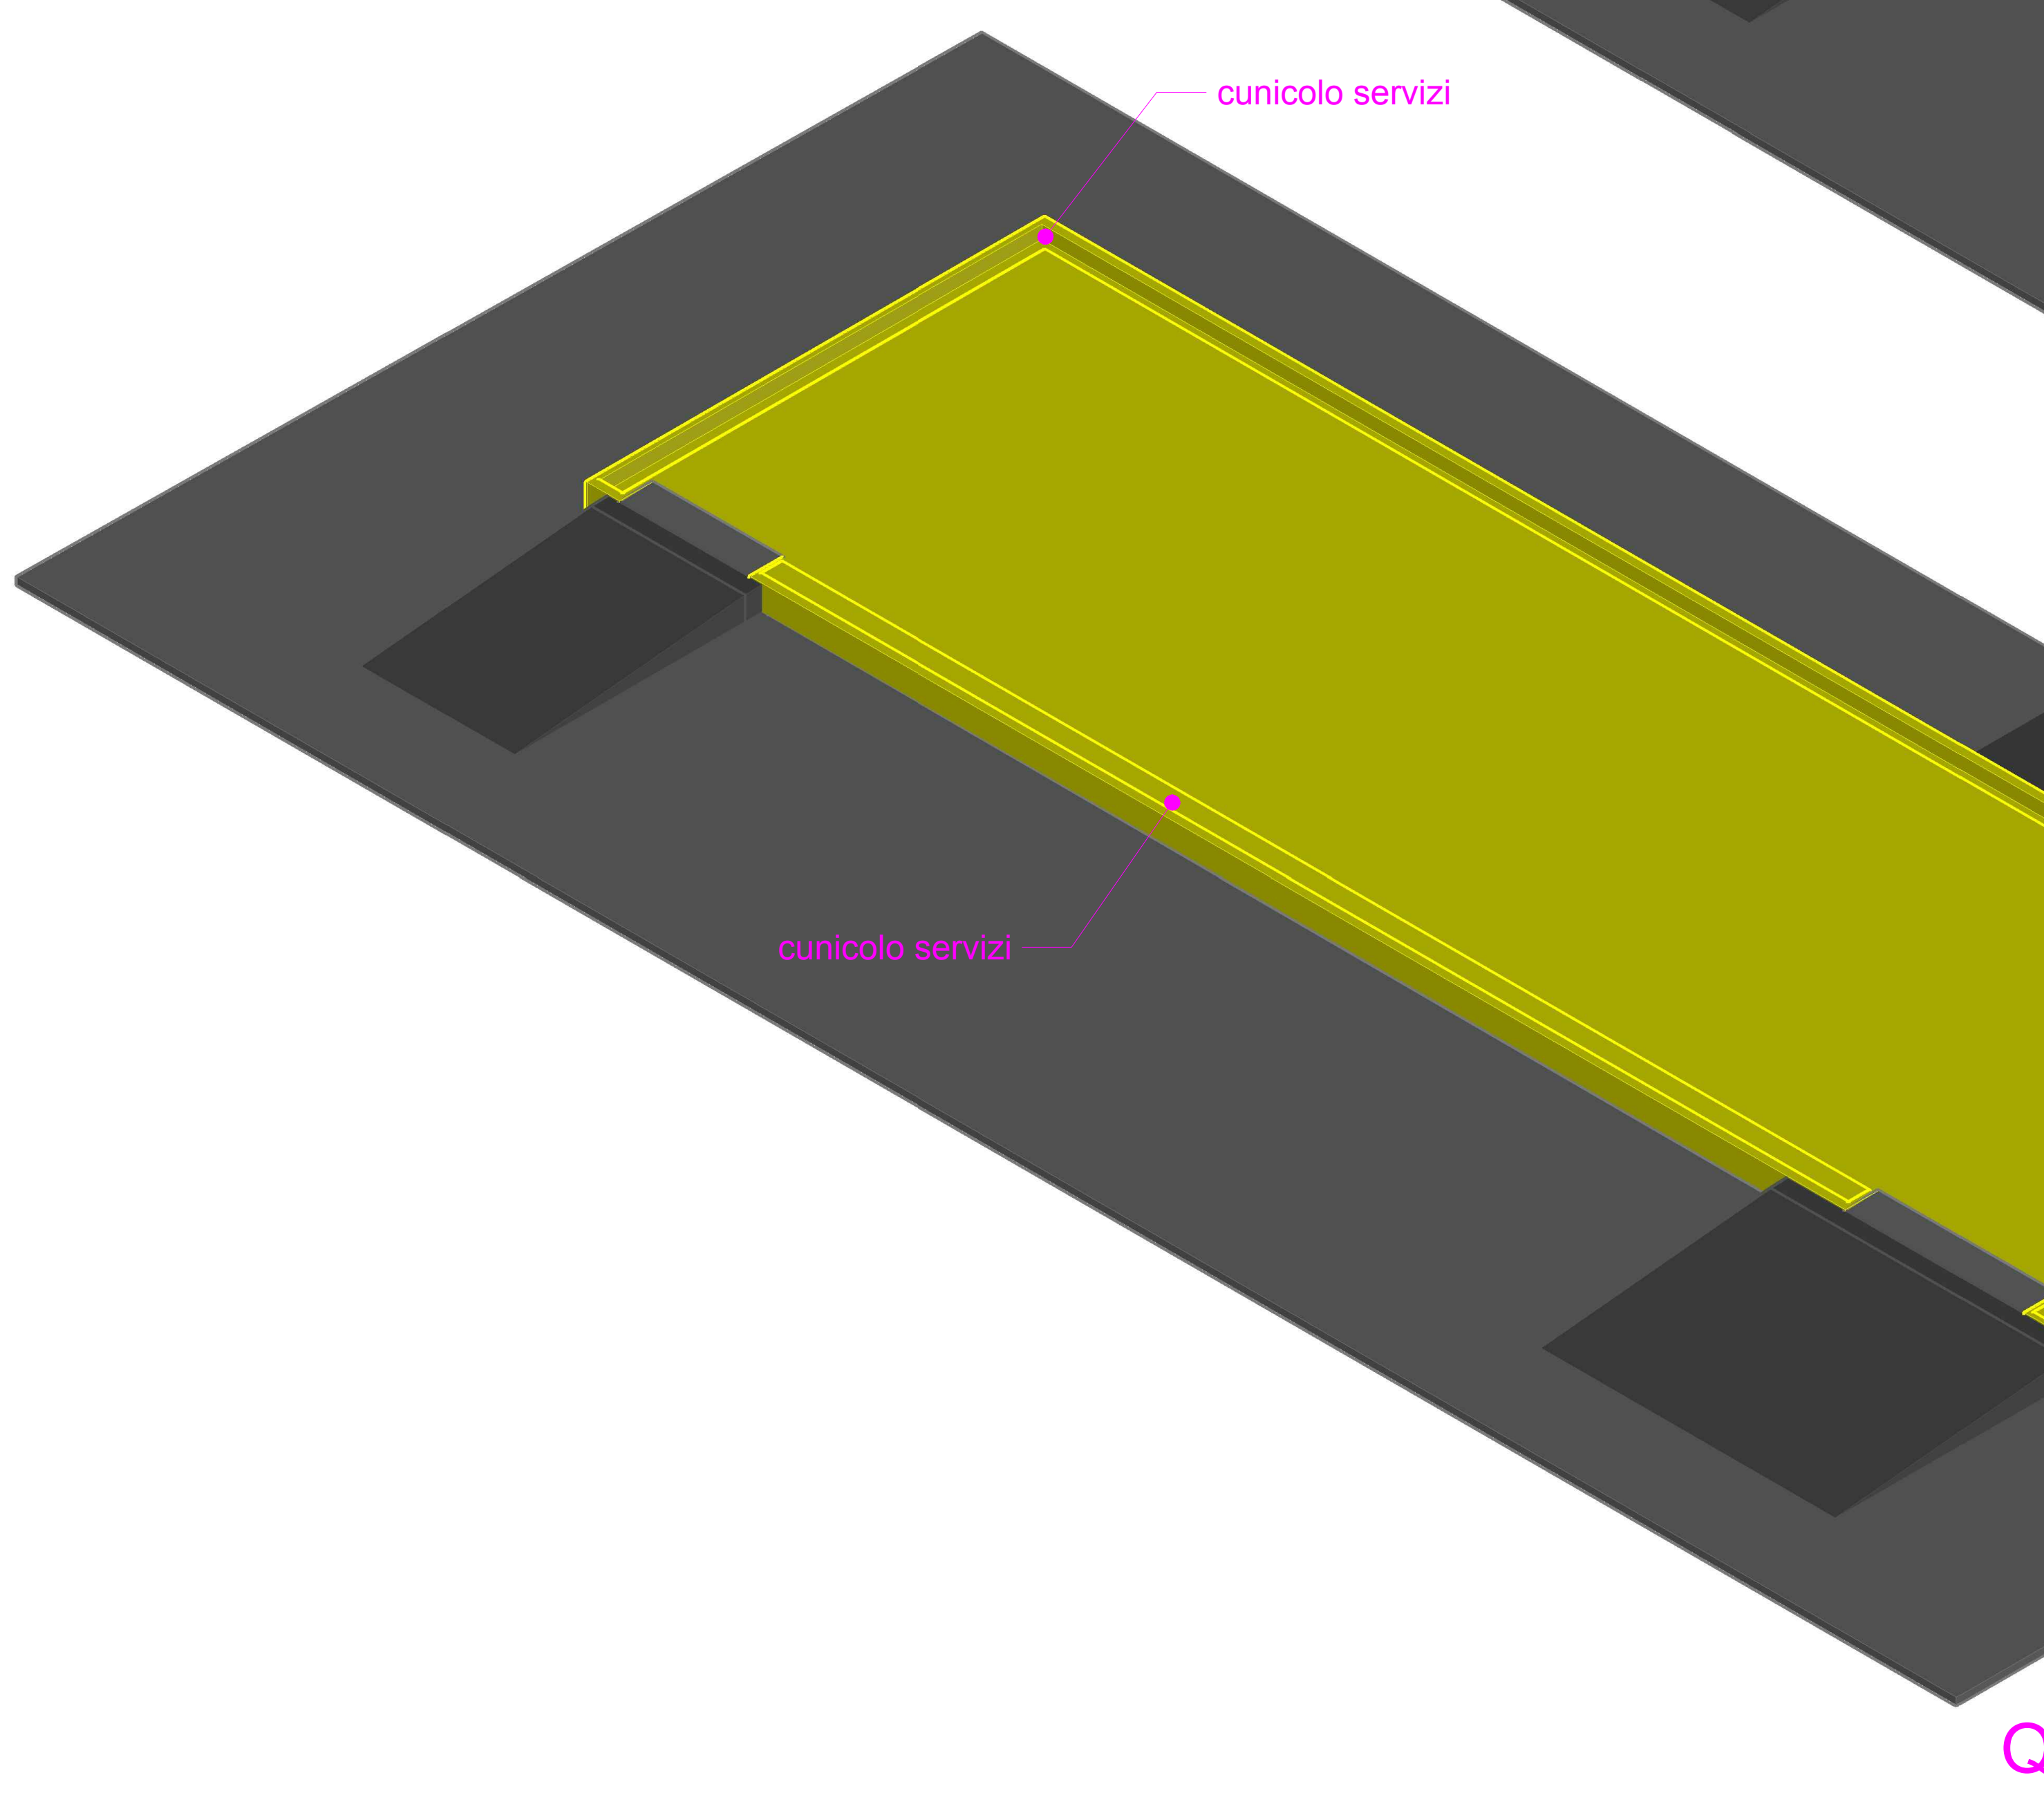
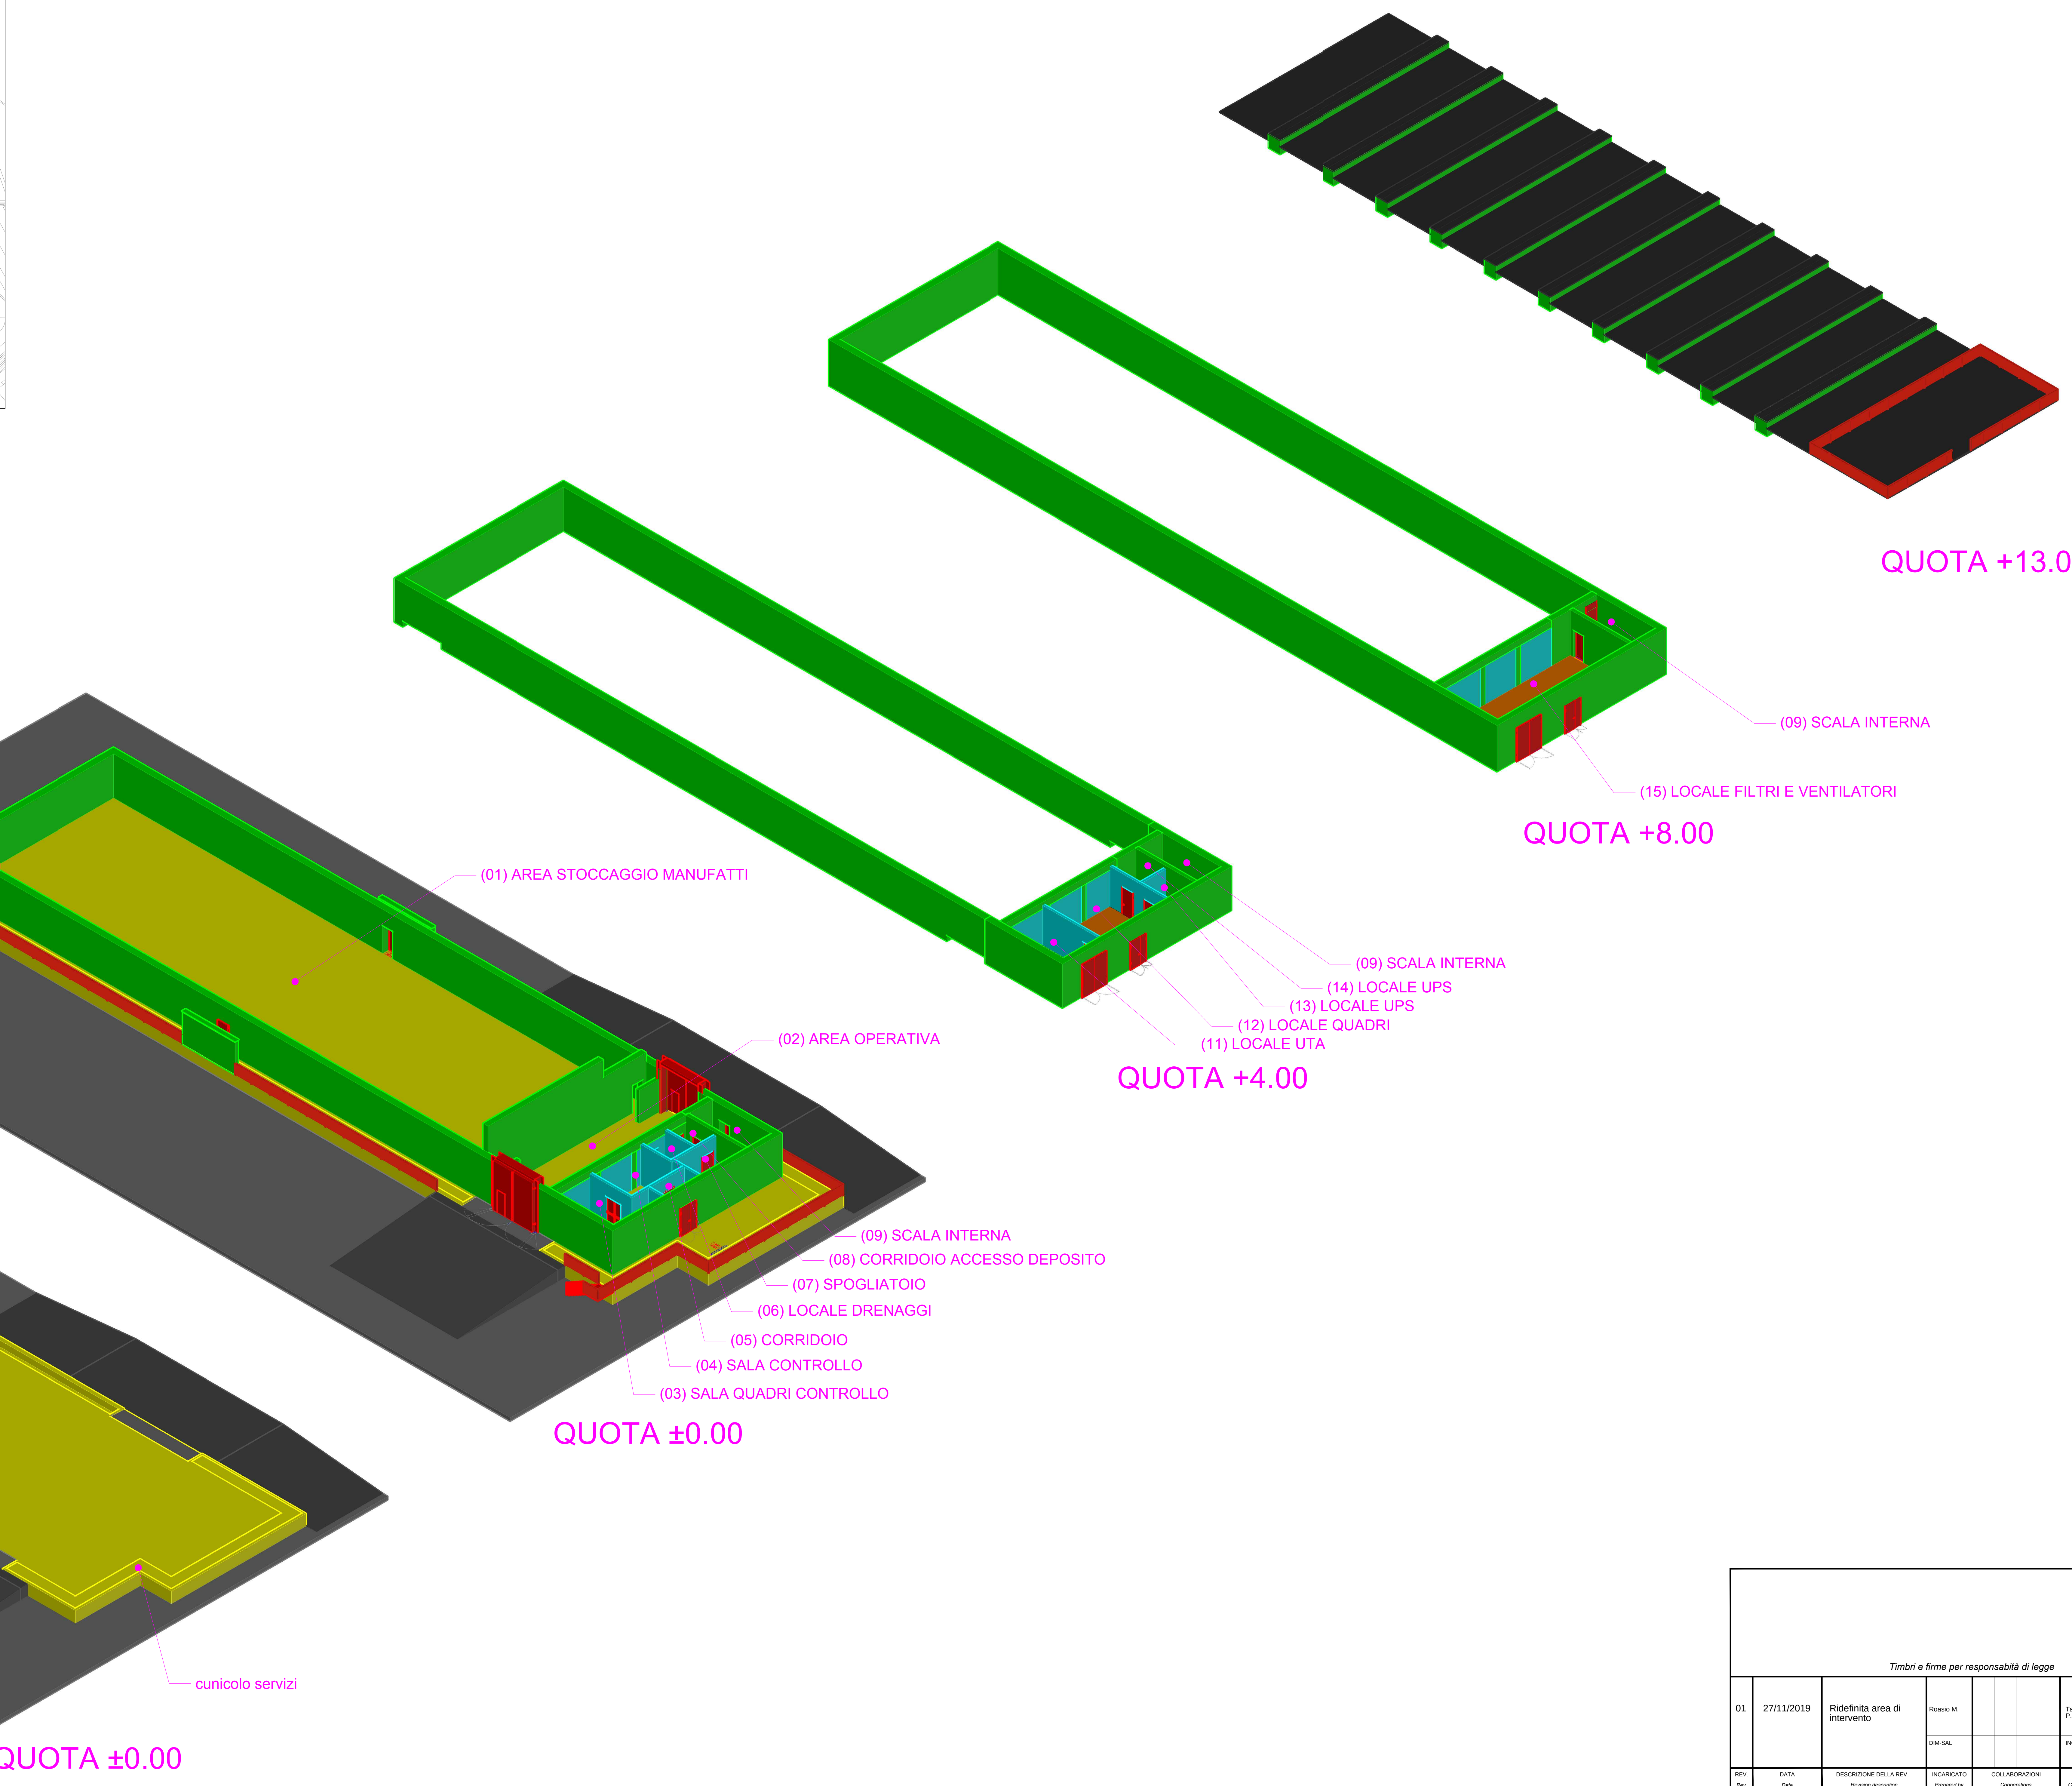

Timbri e firme per responsabità di legge

REV. *Rev.*	DATA *Date*	DESCRIZIONE DELLA REV. *Revision description*	INCARICATO *Prepared by*	COLLABORAZIONI *Cooperations*	VERIFICA *Checked out by*	APPROVATO/ BENESTARE *Approved by*	AUTORIZZATO DA *Issued by*
01	27/11/2019	Ridefinita area di intervento	Roasio M. DIM-SAL		Tagliaferri P. ING-PSR	Campitiello A. De Novellis V. DCE-GAR DCE-GAR	Del Lucchese M. Esposito A. ING DCE-GAR

PROGETTO *Project*: Sito di Garigliano
DT - Modifiche di Impianto (Depositi Temporanei Radwaste Accesso Controllato))

TITOLO *Title*: OCI. Architettonici. Modello tridimensionale

ESITO SORVEGLIANZA *Employer review*
☒ POSITIVO *Approved*
☐ NEGATIVO *Not approved*
☐ COME CORRETTO *Revised*
☐ PER INFORMAZIONE *For information only*

SCALA *Scale*: 1:200
Dis. N. *Dwg. N*: GR DT 01140
LIVELLO *Level*: D
FORMATO *Size*: A0
TIPO EL. *Dwg. type*: DC
SIST/ED/ARG *Syst/Bldg/Sub*: DEG
FOGLIO *Sheet*: 1
DI *Of*: 2
SOSTITUISCE IL *Replaces dwg no.*:
NOME FILE *File name*: GRDT01140.dwg

Livello di Categorizzazione: Pubblico, Interno, Controllato, Ristretto - riproduzione vietata
Il presente elaborato è di proprietà di Sogin S.p.A. E' fatto divieto a chiunque di procedere, in qualsiasi modo e sotto qualsiasi forma, alla sua riproduzione, anche parziale, ovvero di divulgare a terzi qualsiasi informazione in merito, senza autorizzazione rilasciata per scritto da Sogin S.p.A.

Il sistema informatico prevede la firma elettronica pertanto l'indicazione delle strutture e dei nominativi delle persone associate certifica l'avvenuto controllo.
Pag. 1 di 2 GR DT 01140 rev. 01 Autorizzato - Livello di categorizzazione: Interno

NOTE GENERALI

TUTTE LE MISURE INDICATE SONO IN CENTIMETRI
TUTTE LE QUOTE ALTIMETRICHE SONO IN METRI

LA QUOTA (0,00) CORRISPONDE ALLA QUOTA (+10,75) S.L.M.

(0.00) (10.75)

DOCUMENTI DI RIFERIMENTO

GR DT 01101 - Piano e programma di progettazione di gara

LEGENDA GRAFICA

	descrizione
■	SISTEMAZIONE ESTERNA
🟨	PLATEA DI FONDAZIONE
🟩	PILASTRI, TRAVI E PARETI STRUTTURALI
🟨	SOLAI
■	PARETI NON STRUTTURALI
🟧	PAVIMENTI FINITI
■	MASSETTI DI COPERURA PER PENDENZE
■	PANNELLI PREFABBRICATI ESTERNI

VISTA ASSONOMETRICA SUD-OVEST

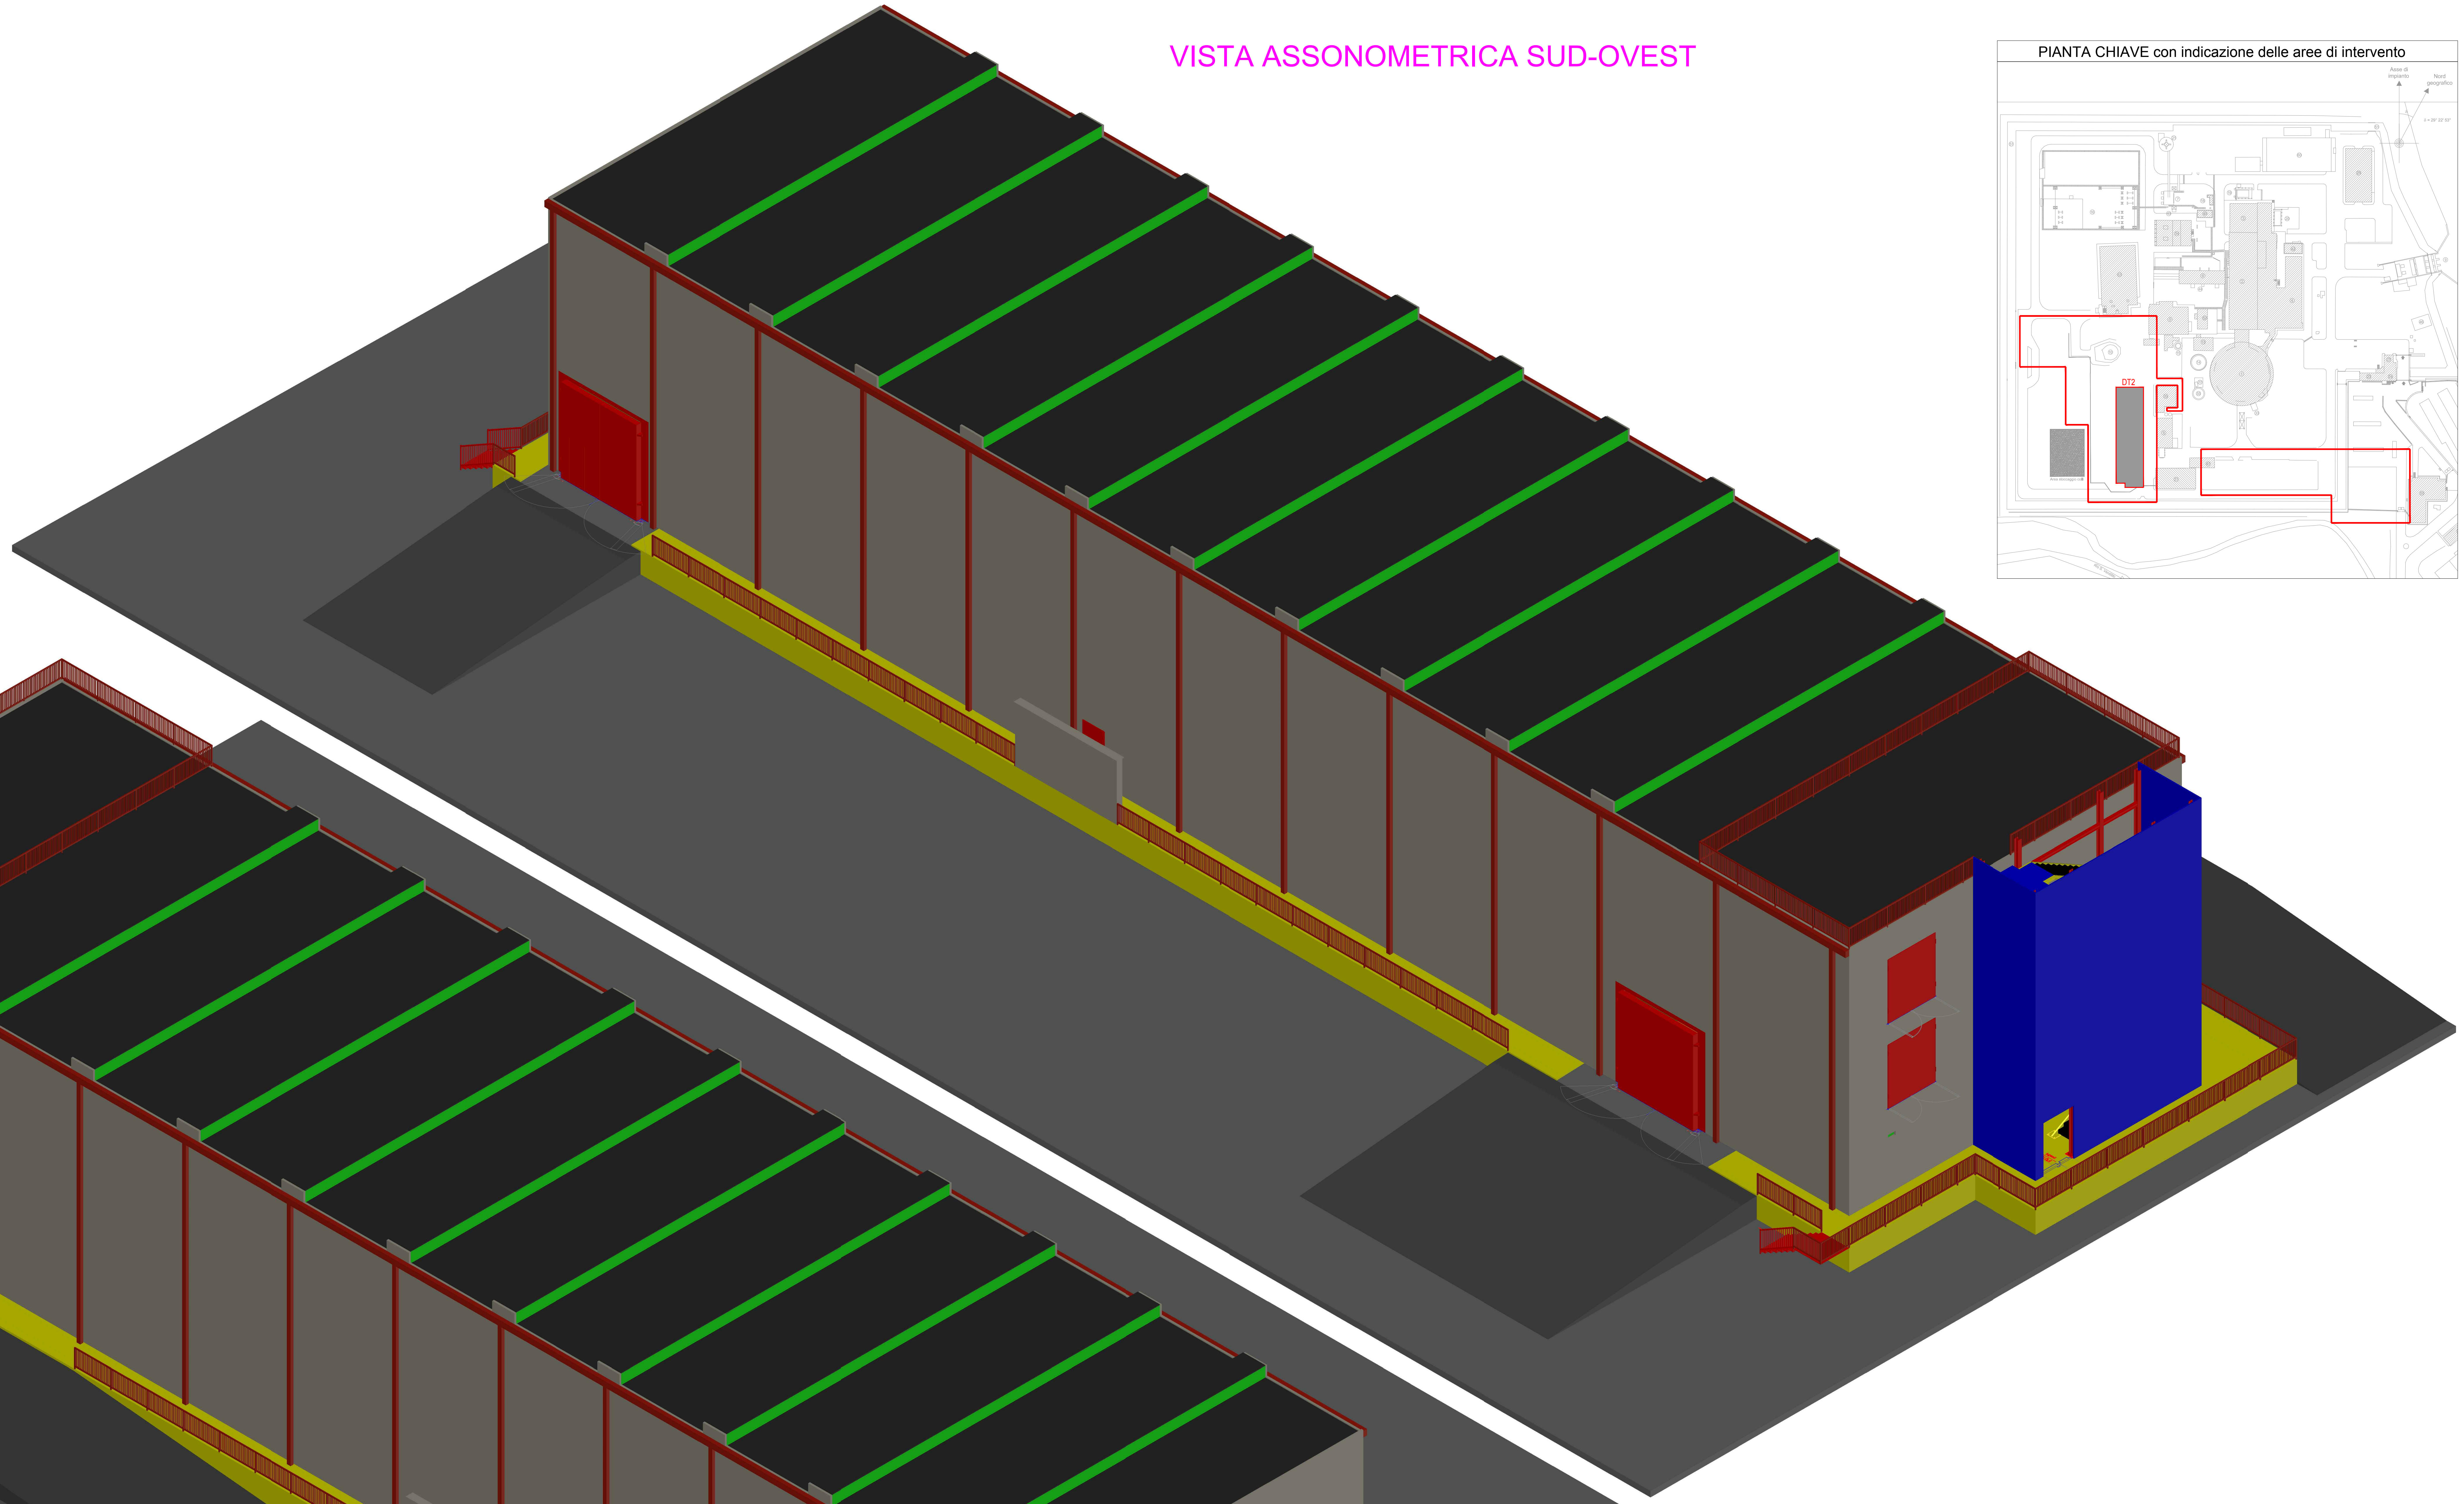

VISTA ASSONOMETRICA NORD-EST

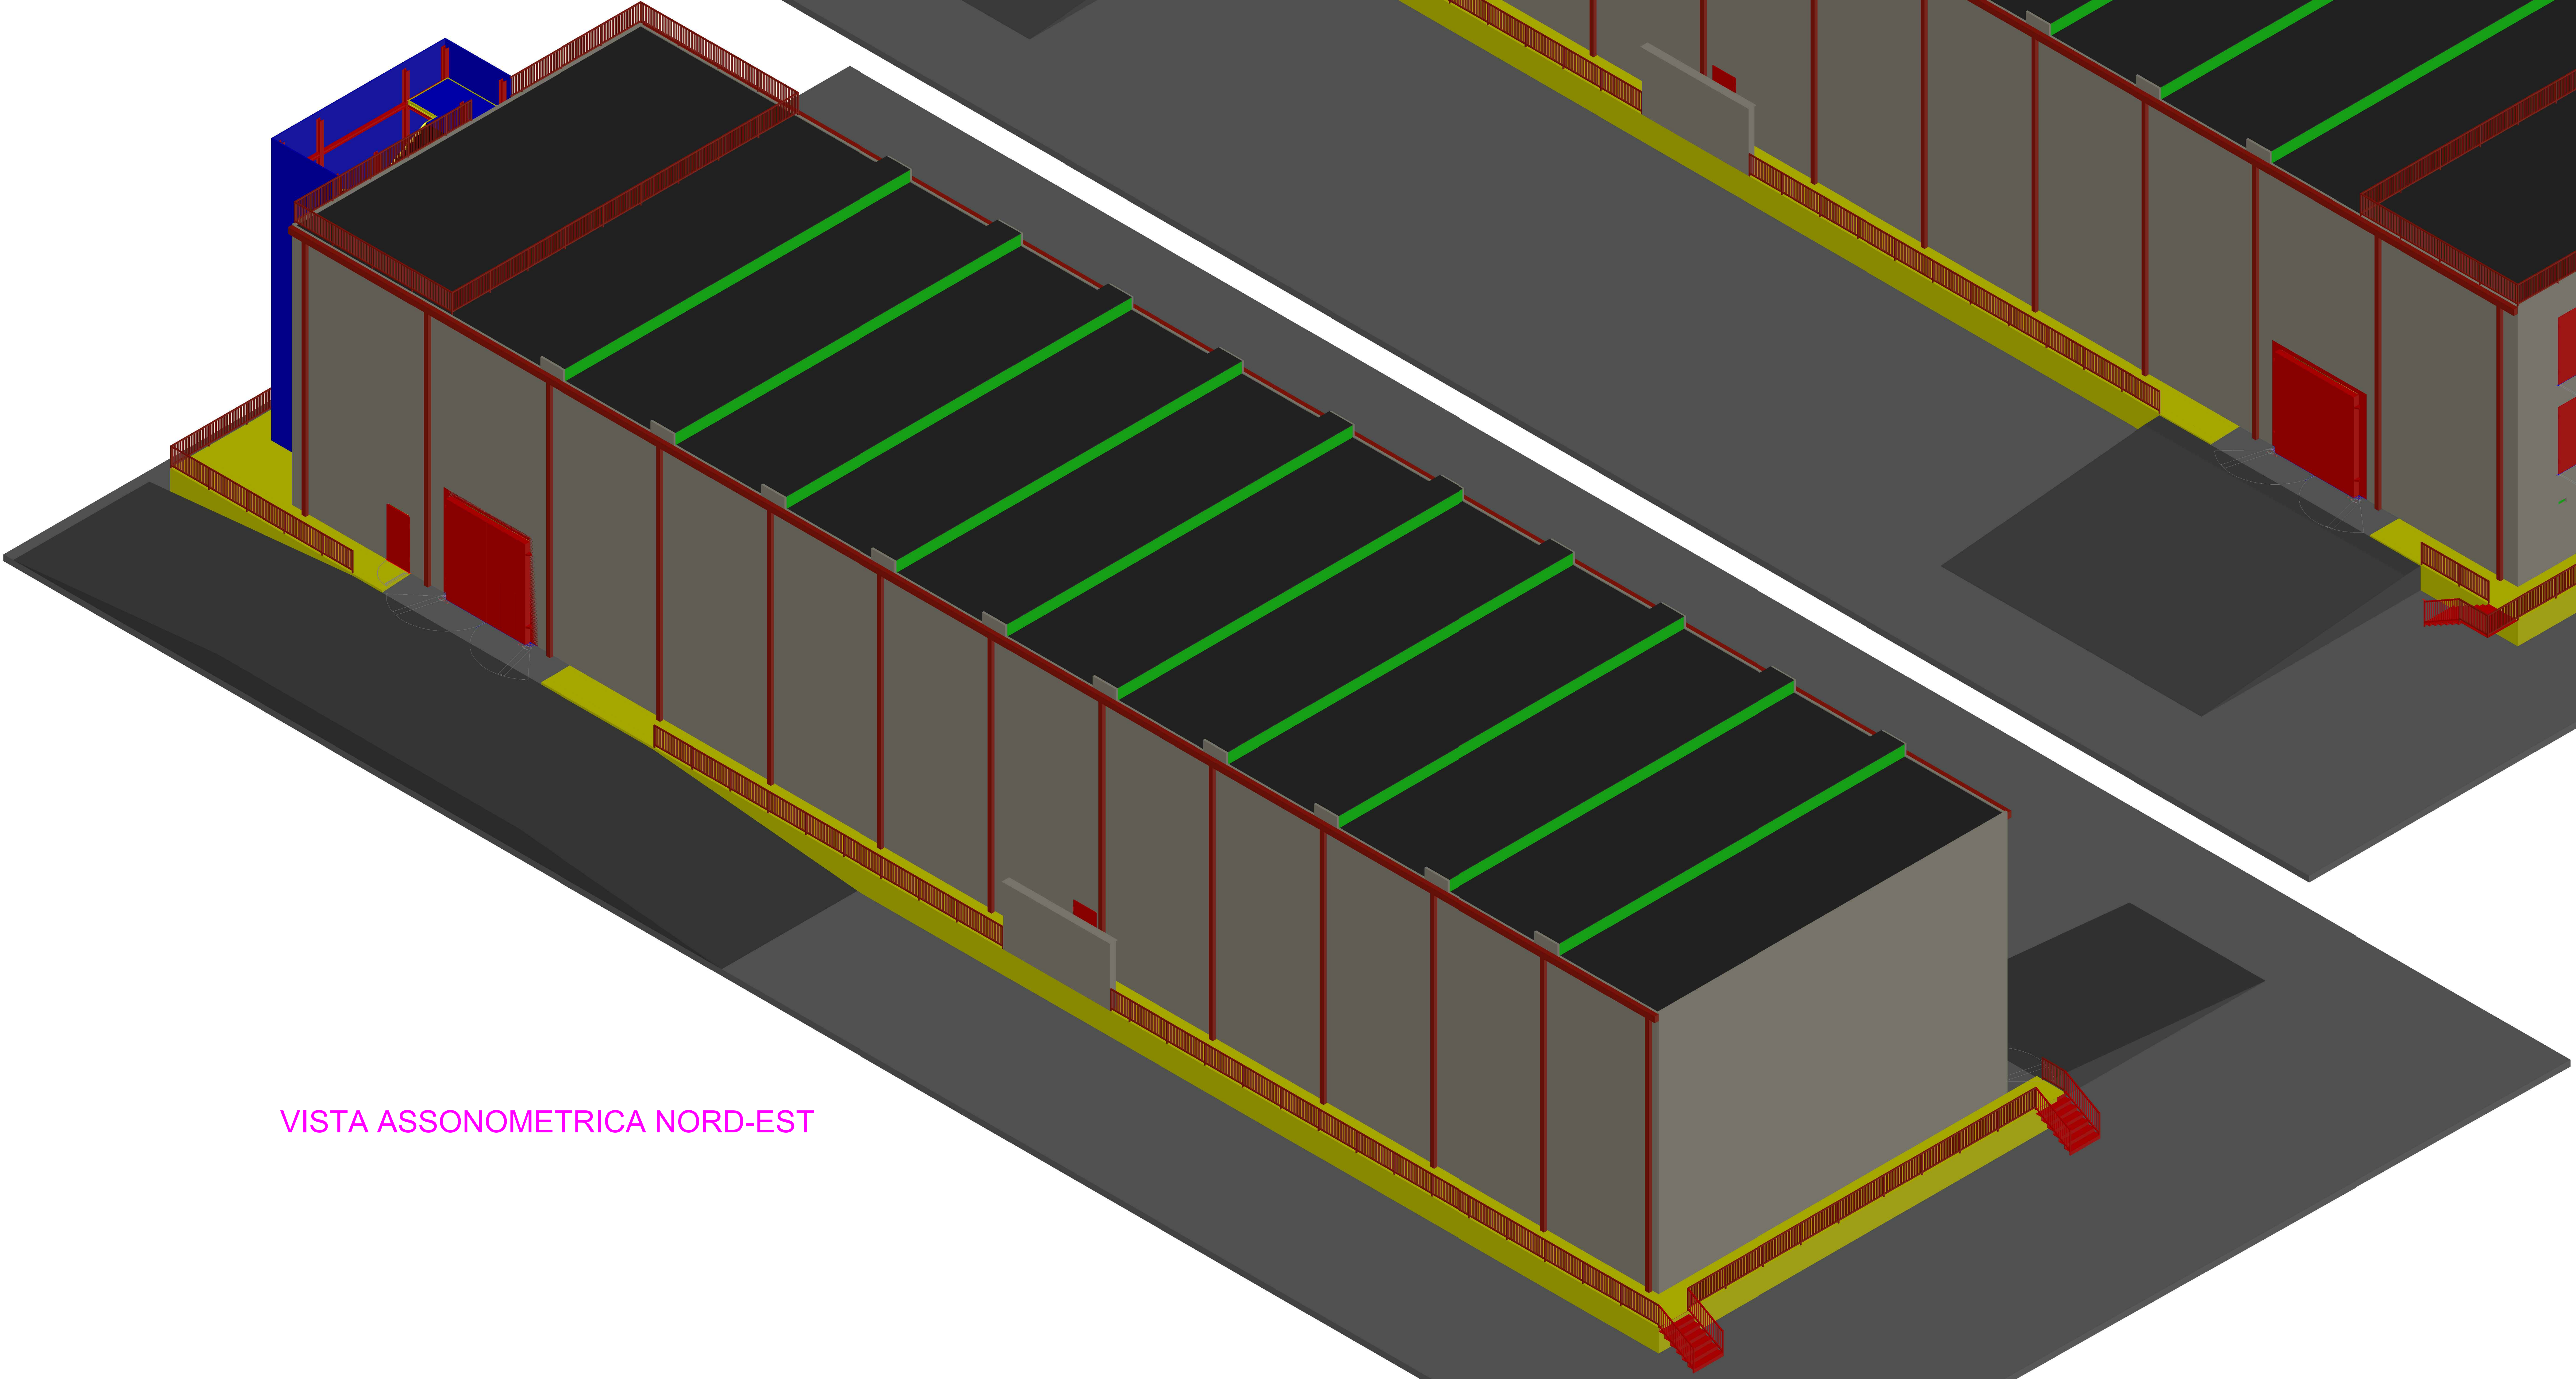

PIANTA CHIAVE con indicazione delle aree di intervento

Timbri e firme per responsabità di legge

REV. *Rev.*	DATA *Date*	DESCRIZIONE DELLA REV. *Revision description*	INCARICATO *Prepared by*	COLLABORAZIONI *Cooperations*	VERIFICA *Checked out by*	APPROVATO/ BENESTARE *Approved by*	AUTORIZZATO DA *Issued by*
01	27/11/2019	Ridefinita area di intervento	Roasio M. DIM-SAL		Tagliaferri P. ING-PSR	Campitiello A. De Novellis V. DCE-GAR DCE-GAR	Del Lucchese M. Esposito A. ING DCE-GAR

PROGETTO *Project*: Sito di Garigliano
DT - Modifiche di Impianto (Depositi Temporanei Radwaste Accesso Controllato))

TITOLO *Title*: OCI. Architettonici. Modello tridimensionale

ESITO SORVEGLIANZA *Employer review*
☒ POSITIVO *Approved*
☐ NEGATIVO *Not approved*
☐ COME CORRETTO *Revised*
☐ PER INFORMAZIONE *For information only*

SCALA *Scale*: 1:100
Dis. N. *Dwg. N*: GR DT 01140
LIVELLO *Level*: D
FORMATO *Size*: A0
TIPO EL. *Dwg. type*: DC
SIST/ED/ARG *Syst/Bldg/Sub*: DEG
FOGLIO *Sheet*: 2
DI *Of*: 2
SOSTITUISCE IL *Replaces dwg no.*:
NOME FILE *File name*: GRDT01140.dwg

Livello di Categorizzazione: Pubblico, Interno, Controllato, Ristretto - riproduzione vietata
Il presente elaborato è di proprietà di Sogin S.p.A. E' fatto divieto a chiunque di procedere, in qualsiasi modo e sotto qualsiasi forma, alla sua riproduzione, anche parziale, ovvero di divulgare a terzi qualsiasi informazione in merito, senza autorizzazione rilasciata per scritto da Sogin S.p.A.

Il sistema informatico prevede la firma elettronica pertanto l'indicazione delle strutture e dei nominativi delle persone associate certifica l'avvenuto controllo.
Pag. 2 di 2 GR DT 01140 rev. 01 Autorizzato - Livello di categorizzazione: Interno

Elaborato: GR DT 01140
Rev: 01
Stato: Autorizzato

N	File name	Data
1	DT2-MODELLO3D.CTB	25/11/2019 11:32
2		
3		
Il sistema informatico prevede la firma elettronica pertanto l'indicazione delle strutture e dei nominativi delle persone associate certifica l'avvenuto controllo.