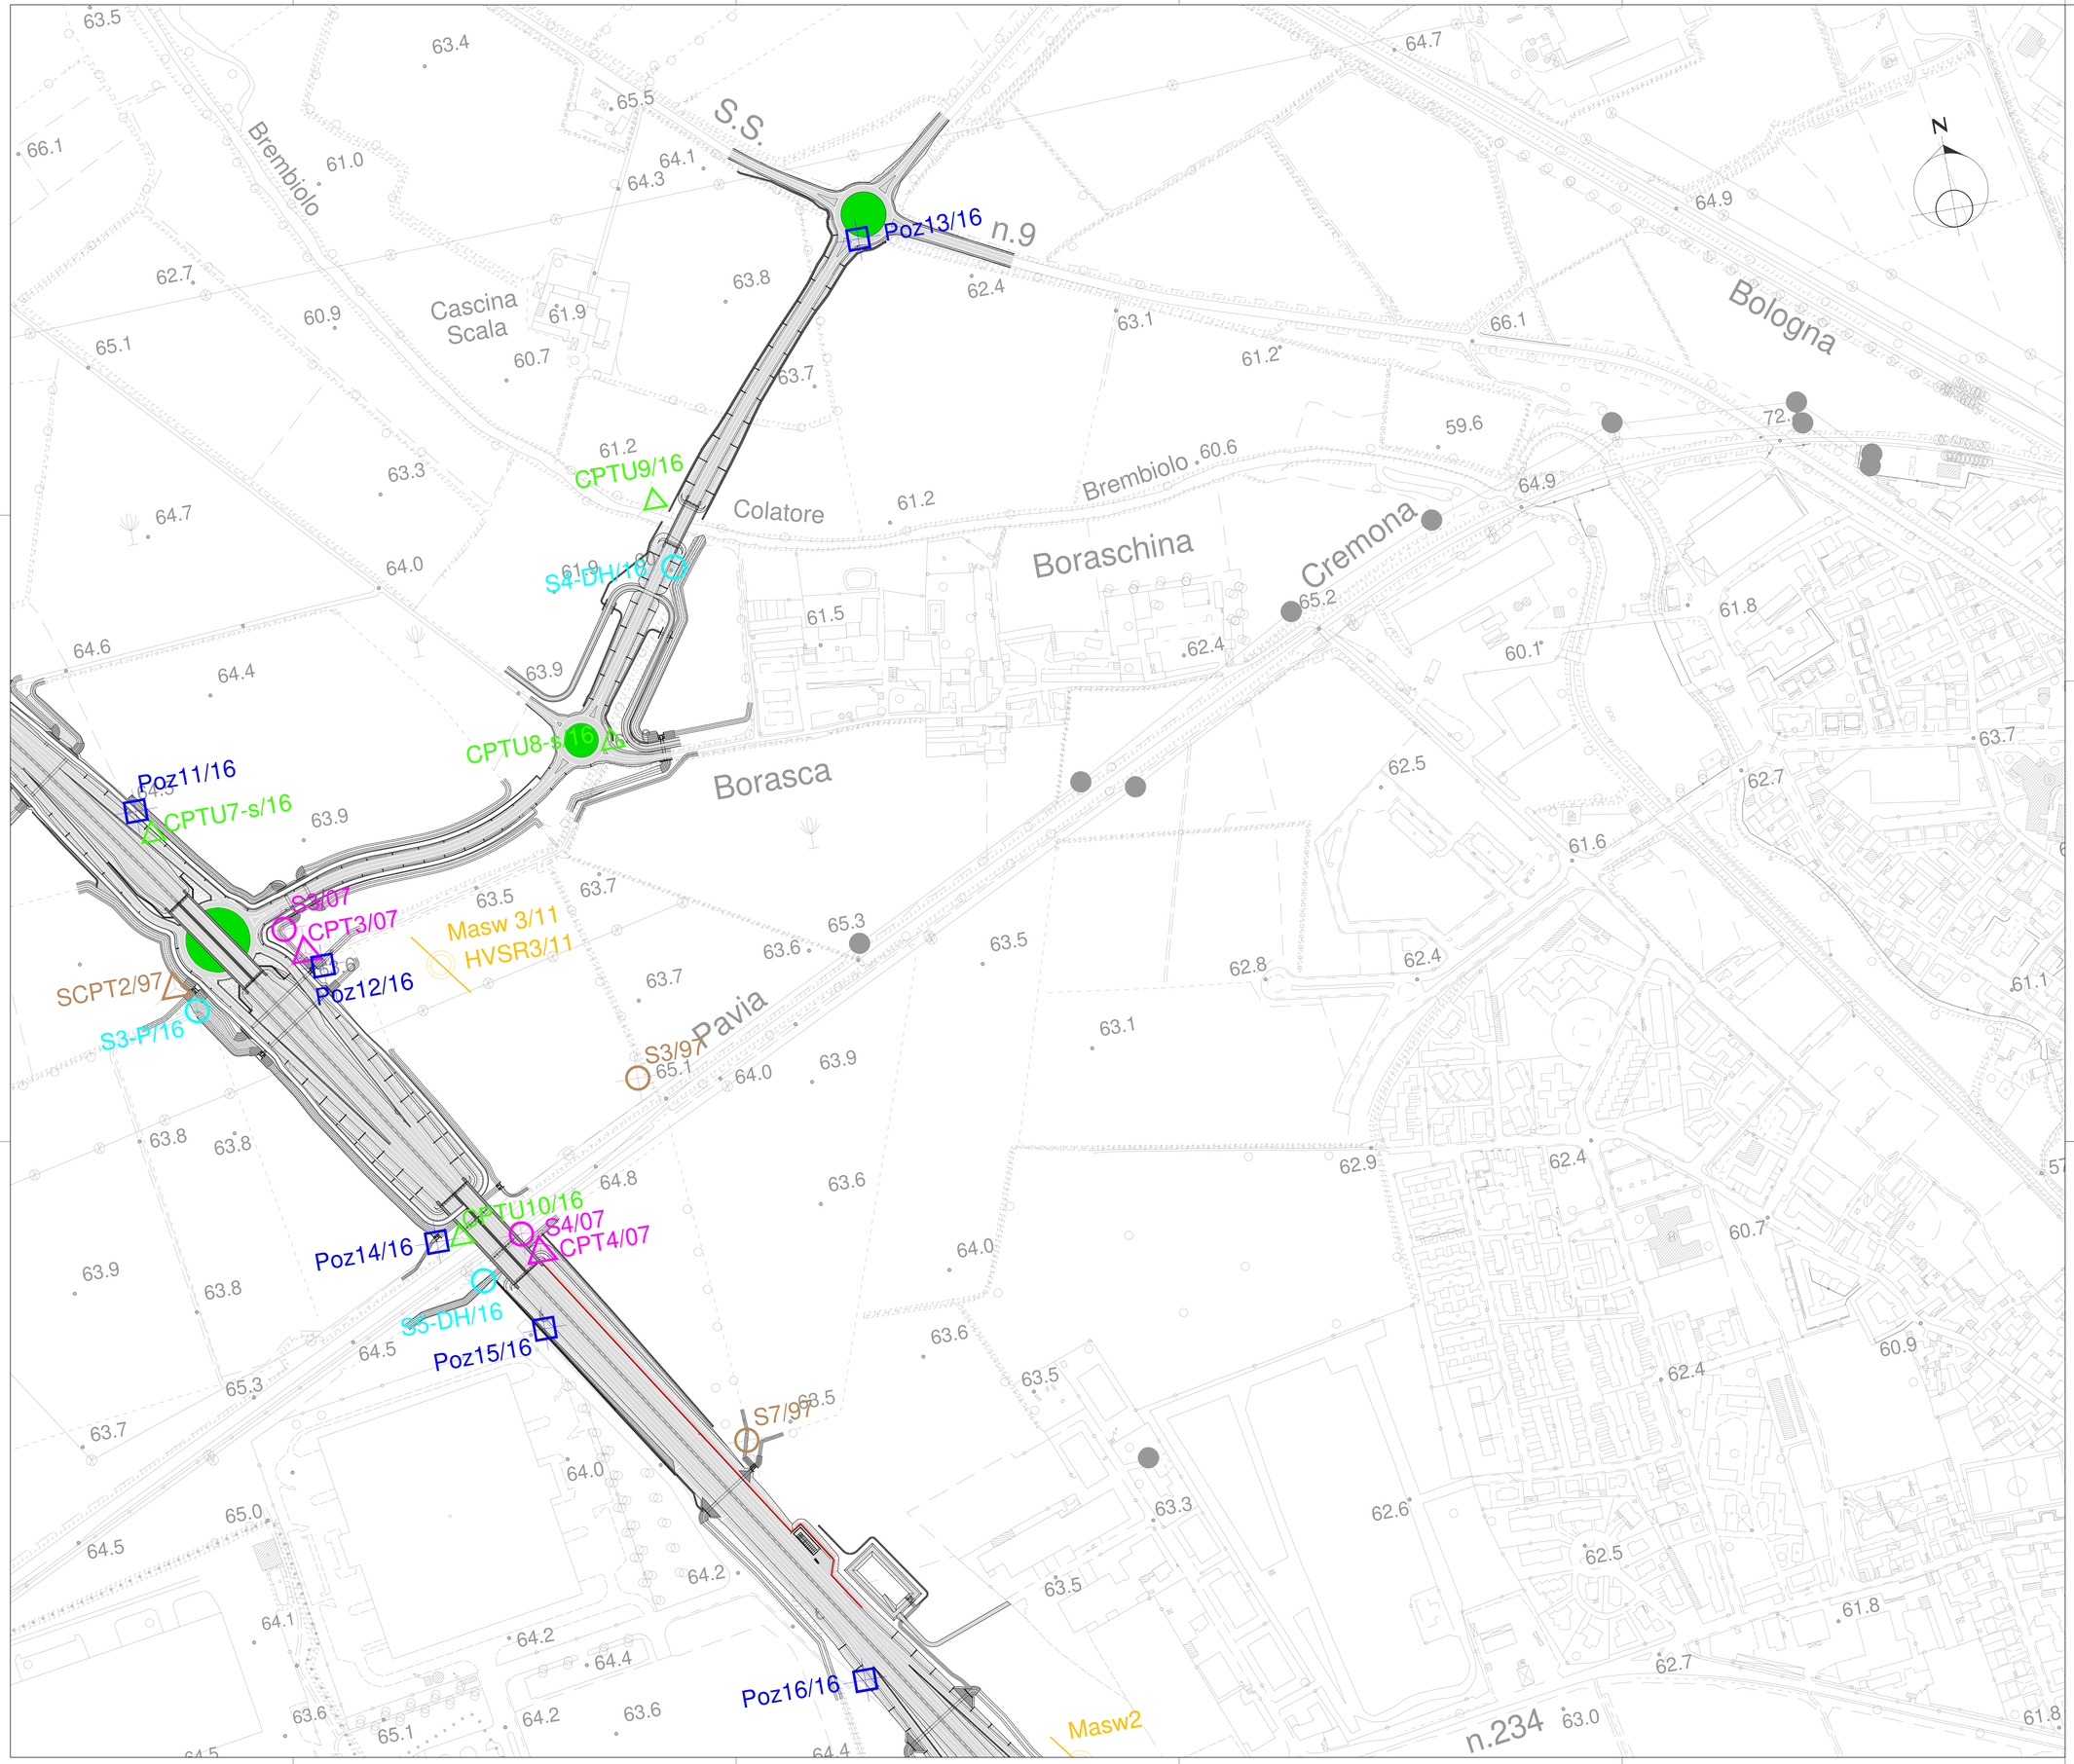

LEGENDA

Indagini geognostiche

Campagna 1997

- Sondaggi geognostici
- Prove penetrometriche dinamiche SCPT

Campagna 2007

- Sondaggi geognostici
- Prove penetrometriche statiche CPT

Campagna 2010-11

- Sezioni sismiche MASW e misure microtremori HVSR
- Sondaggi geognostici con installazione di piezometri

Campagna 2016

- Sondaggi geognostici (DH = con prova sismica Down-Hole; Pz = con piezometro)
- Prove penetrometriche statiche CPTU
- Pozzetti esplorativi con Prove di carico su piastra

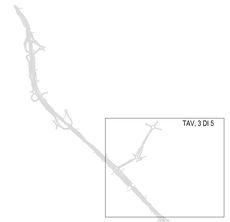

anas — ANAS S.p.A.
Direzione Progettazione e Realizzazione Lavori

S.S. N. 9 "VIA EMILIA"
VARIANTE DI CASALPUSTERLENGO ED ELIMINAZIONE PASSAGGIO A LIVELLO SULLA S.P. EX S.S. N.234

PROGETTO ESECUTIVO

STUDIO CORONA — Ing. Renato Vaira (Ordine degli Ingg. di Torino/Provincia n° 4602-A)	ING. RENATO DEL PRETE — Ing. Renato Del Prete (Ordine degli Ingg. di Bari/Provincia n° 5671)	DOTT. GEOL. DANILO GALLO — Dott. Geol. Danilo Gallo (Ordine dei Geologi della Regione Puglia n° 58)	**INTEGRAZIONE PRESTAZIONI**: Ing. Renato Del Prete; **PROGETTISTA**: Ing. Valerio Bajetti (I.T. S.r.l.)
			PROGETTAZIONE STRADALE: Ing. Gaetano Ranieri (Ga&M S.r.l.); **PROGETTAZIONE IDRAULICA**: Ing. Fabrizio Bajetti (I.T. S.r.l.)
I.T. Ingegneria del Territorio s.r.l. — Ing. Valerio Bajetti (Ordine degli Ingg. di Reggio Calabria n° 1)	SETAC — Strade & Ingegneria, Trasporti Ambiente Costruzioni — Prof. Ing. Luigi Monterisi (Ordine degli Ingg. di Bari/Provincia n° 277)	EG Engineering & Graphics S.r.l. — Ing. Gabriele Ivoscin (Ordine degli Ingg. di Rieti/Provincia n° 76)	**PROGETTAZIONE OPERE D'ARTE MAGGIORI**: Ing. Renato Vaira (Studio Corona S.r.l.); **PROGETTAZIONE OPERE D'ARTE MINORI**: Ing. Nicola Ligas (I.T. S.r.l.)
			COMPUTI: Ing. Valerio Bajetti (I.T. S.r.l.); **CANTIERISTICA**: Ing. Gaetano Ranieri (Ga&M S.r.l.)
CONSORZIO UNING — Prof. Ing. Matteo Ranieri (Ordine degli Ingg. di Bari/Provincia n° 7437)	GA&M. GAETANO RANIERI — ECOPLAN — Arch. Nicoletta Frosini (Ordine degli Ingg. di Torino/Provincia n° A 2453)	ARKE' ENGINEERING S.r.l. — Ing. Gioacchino Angiarano (Ordine degli Ingg. di Bari/Provincia n° 3611)	**GEOLOGIA**: Dott. Danilo Gallo; **GEOTECNICA**: Ing. Gianfranco Sodero (Studio Corona S.r.l.); **AMBIENTE**: Dott. Emilio Mazzhi (ECOPLAN S.r.l.); **SICUREZZA**: Ing. Gaetano Ranieri (Ga&M S.r.l.)

VISTO: IL RESPONSABILE DEL PROCEDIMENTO	IL RESPONSABILE DELLA INTEGRAZIONE DELLE PRESTAZIONI SPECIALISTICHE	PROGETTISTA	GEOLOGO	IL COORDINATORE DELLA SICUREZZA FASE DI PROGETTAZIONE
Dott. Ing. Fabrizio CARDONE	Ing. Renato DEL PRETE	Ing. Valerio BAJETTI	Dott. Danilo GALLO	Ing. Gaetano RANIERI

BA09

B - GEOLOGIA E GEOTECNICA

PLANIMETRIA UBICAZIONE INDAIGNI - TAVOLA 03 DI 05

CODICE PROGETTO			NOME FILE	REVISIONE	SCALA:
PROGETTO: COMI	LIV. PROG.: E	N. PROG.: 1701	BA07-11-T00GE00GEOPU01-05_B.dwg	B	1:2000
			CODICE ELAB.: T00GE00GEOPU03		

REV.	DESCRIZIONE	DATA	REDATTO	VERIFICATO	APPROVATO
D					
C					
B	EMISSIONE A SEGUITO ISTRUTTORIA	GIUGNO 2018	GEOL. DANILO GALLO	PROF. ING. LUIGI MONTERISI	ING. VALERIO BAJETTI
A	EMISSIONE	DICEMBRE 2017	GEOL. DANILO GALLO	PROF. ING. LUIGI MONTERISI	ING. VALERIO BAJETTI