

LEGENDA

Indagini geognostiche

Campagna 1997

- Sondaggi geognostici
- △ Prove penetrometriche dinamiche SPT

Campagna 2007


- Sondaggi geognostici
- △ Prove penetrometriche statiche CPT

Campagna 2010-11

- Sezioni sismiche MASW e misure microtremori HVSR
- Sondaggi geognostici con installazione di piezometri

Campagna 2016

- Sondaggi geognostici (DH = con prova sismica Down-Hole; Pz = con piezometro)
- △ Prove penetrometriche statiche CPTU
- Pozzetti esplorativi con Prove di carico su piastra

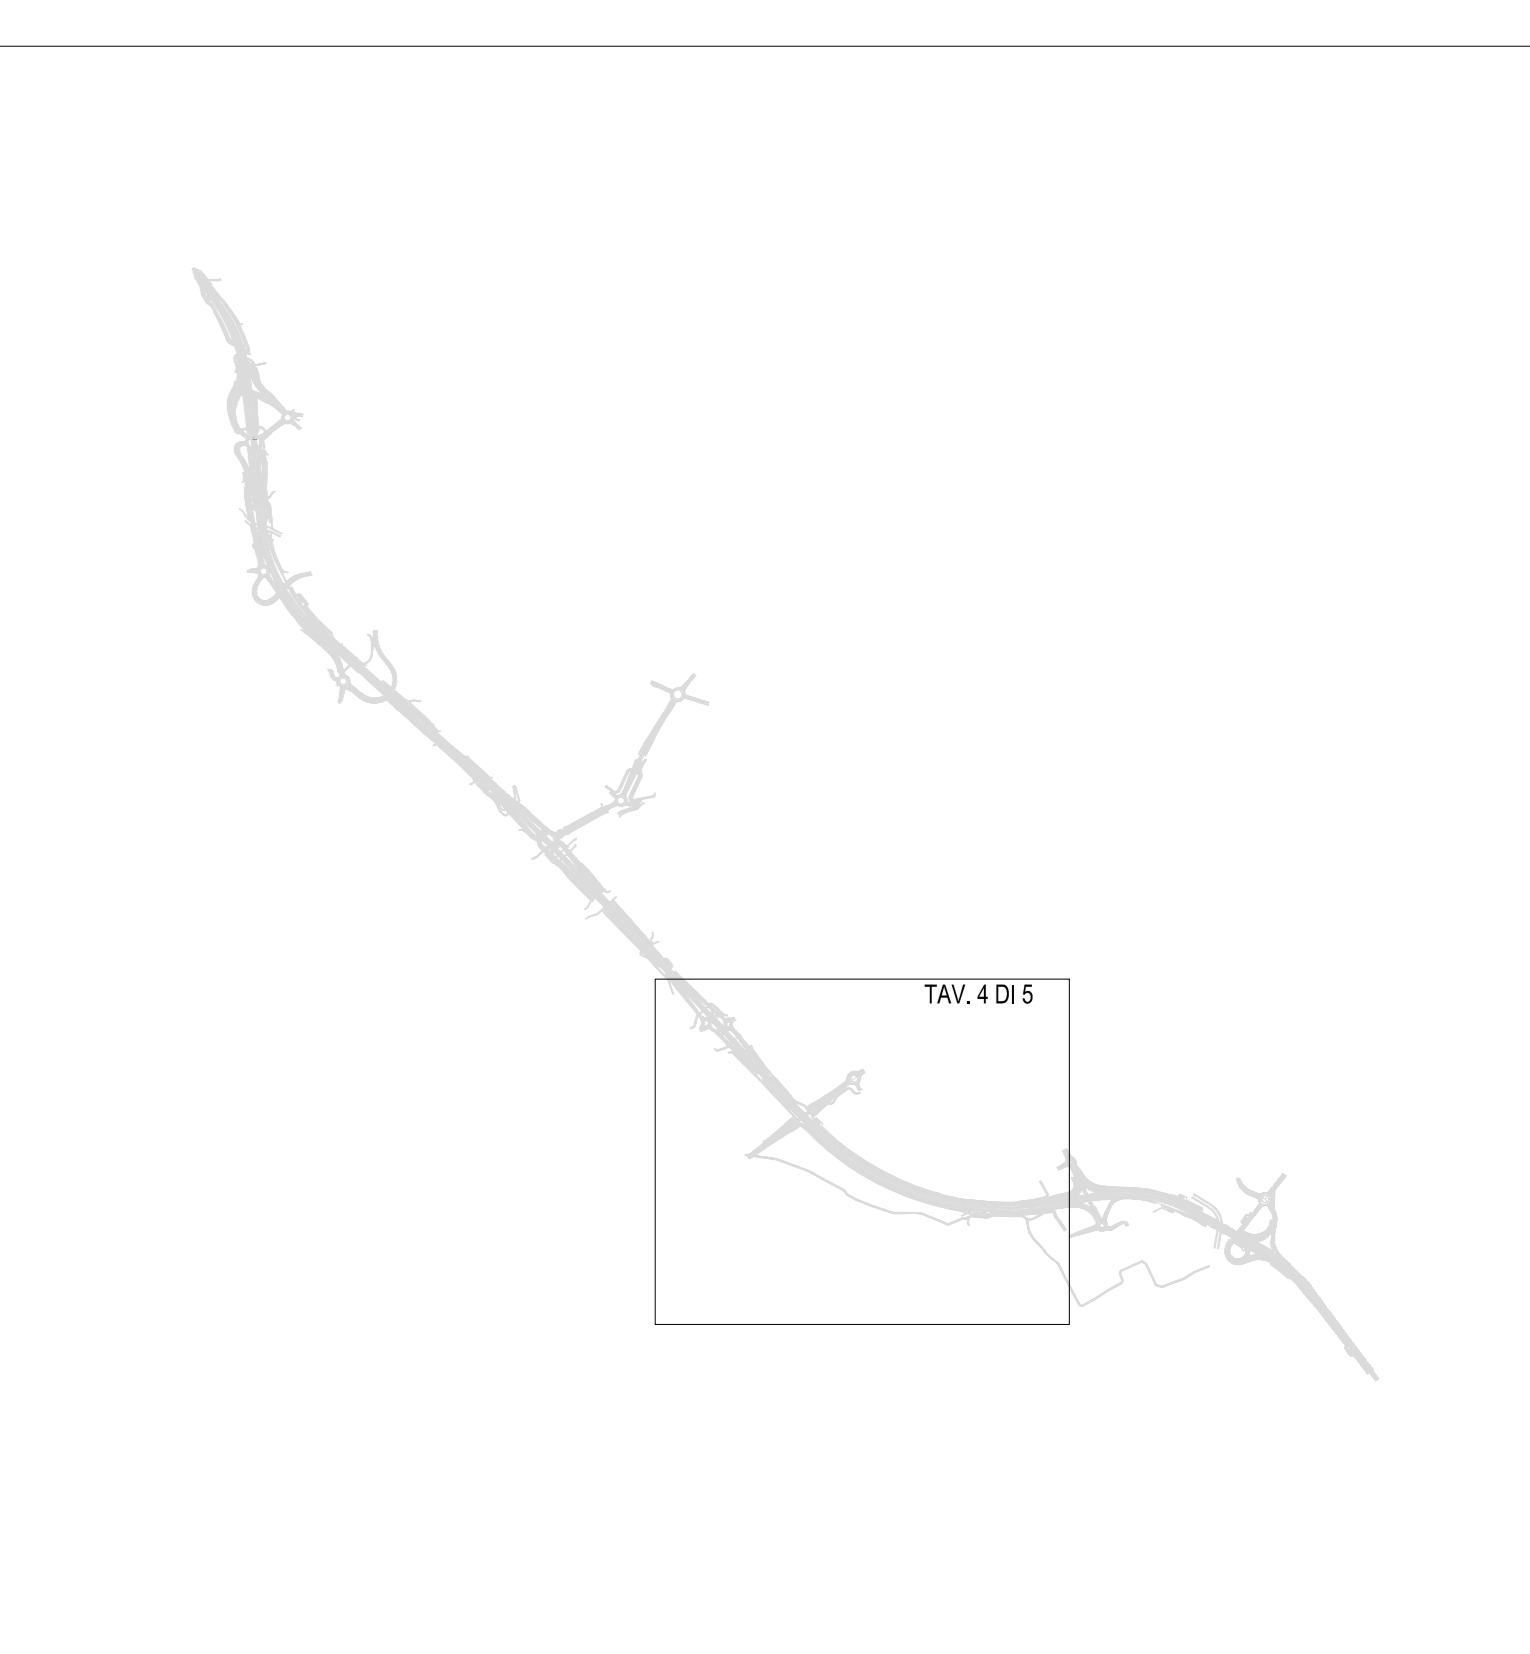

ANAS S.p.A.
 Direzione Progettazione e Realizzazione Lavori

S.S. N. 9 "VIA EMILIA"
VARIANTE DI CASALPUSTERLENGO ED ELIMINAZIONE
PASSAGGIO A LIVELLO SULLA S.P. EX S.S. N.234
PROGETTO ESECUTIVO

STUDIO CORONA ING. RENATO DEL PRETE	DOT. GEOL. DANIO GALLO Dott. Dario Carlo Gallo	INTEGRAZIONE PRESTAZIONI Ing. Renata Del Prete (I.T. S.r.l.)	PROGETTISTA Ing. Valerio Ranieri (I.T. S.r.l.)
SETAC ING. VALERIO RANIERI	EG ING. DANIELE GASTO	PROGETTAZIONE STRADALE Ing. Gaetano Ranieri (G&M S.r.l.)	PROGETTAZIONE IDRAULICA Ing. Fabrizio Bayri (I.T. S.r.l.)
COMPTI ING. VALERIO RANIERI	CANTIERISTICA ING. GAETANO RANIERI	PROGETTAZIONE OPERE D'ARTE MAGGIORE Ing. Renato Vana (Studio Corona S.r.l.)	PROGETTAZIONE OPERE D'ARTE MINORI Ing. Nicola Lipari (I.T. S.r.l.)
UNING ING. MAURO RANIERI	ECOPLAN ARCH. NICOLA FORNARI	GEOLOGIA Dott. Daniele Gasto	GEOTECNICA Ing. Gaetano Ranieri (Studio Corona S.r.l.)
AMBIENTE Dott. Emilio Mazzoli (G&M S.r.l.)	SICUREZZA Dott. Gaetano Ranieri (Studio Corona S.r.l.)	PROGETTAZIONE Dott. Dario Carlo Gallo	COORDINATORE DELLA SICUREZZA IN FASE DI PROGETTAZIONE Ing. Gaetano Ranieri

VISTO IL RESPONSABILE DEL PROCEDIMENTO: *[Firma]*
 IL RESPONSABILE DELLA INTEGRAZIONE DELLE PRESTAZIONI: *[Firma]*
 IL RESPONSABILE DELLA PROGETTAZIONE: *[Firma]*
 IL COORDINATORE DELLA SICUREZZA IN FASE DI PROGETTAZIONE: *[Firma]*

BA10 **B - GEOLOGIA E GEOTECNICA**
 PLANIMETRIA UBICAZIONE INDAGNI - TAVOLA 04 DI 05

CODICE PROGETTO	NOME FILE	REVISIONE	SCALA:
COMI E 17/01	BA07-11-TD00E00GEOPU01-05_B.dwg	B	1:2000
CODICE ELAB.	T00GEO00GEOPU04		
D			
C			
A	EMISSIONE A SEGUITO ISTRUTTORIA	GIUGNO 2018	GEOL. DANIO GALLO PROF. ING. LUIGI MONTERISI ING. VALERIO BAIETTI
B	EMISSIONE	DICEMBRE 2017	GEOL. DANIO GALLO PROF. ING. LUIGI MONTERISI ING. VALERIO BAIETTI
REV.	DESCRIZIONE	DATA	REDATTO VERIFICATO APPROVATO