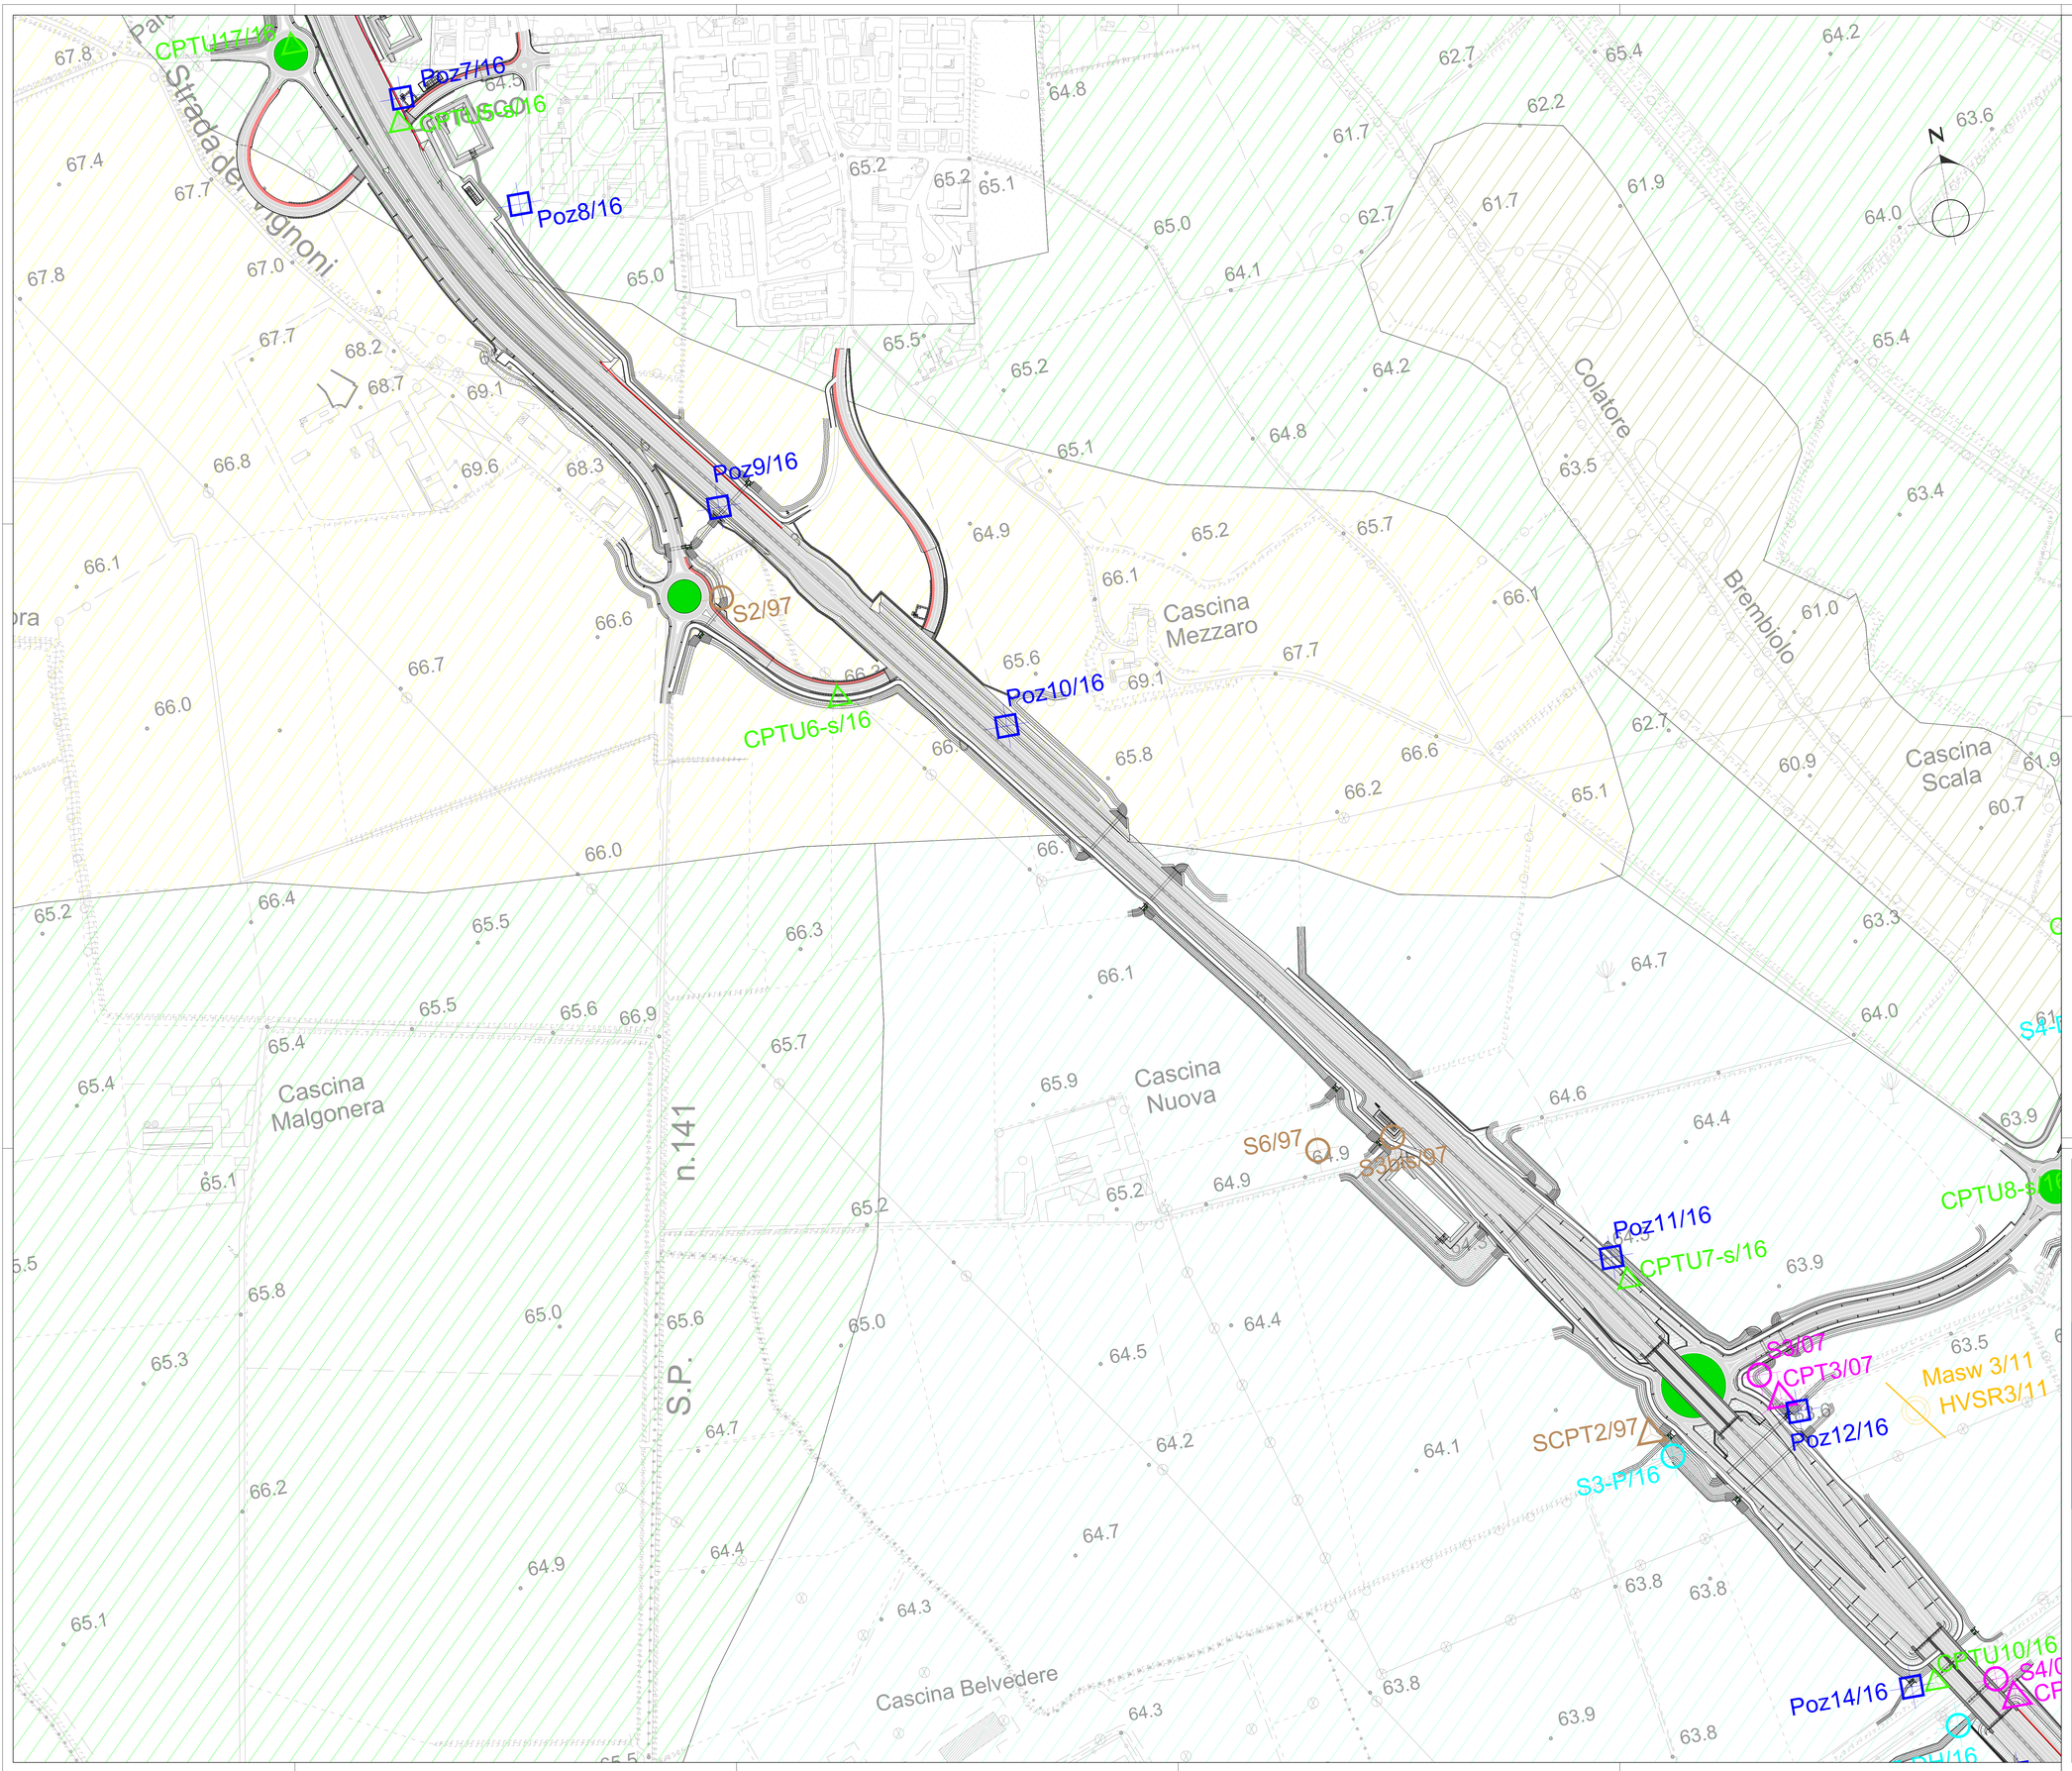

LEGENDA

Litologia

- Aree urbanizzate
- Depositi prevalentemente argilloso-sabbiosi
- Depositi prevalentemente limosi
- Depositi prevalentemente sabbioso-limosi
- Depositi prevalentemente sabbiosi

Indagini geognostiche

Campagna 1997
- Sondaggi geognostici
- Prove penetrometriche dinamiche SCPT

Campagna 2007
- Sondaggi geognostici
- Prove penetrometriche statiche CPT

Campagna 2010-11
- Sezioni sismiche MASW e misure microtremori HVSR
- Sondaggi geognostici con installazione di piezometri

Campagna 2016
- Sondaggi geognostici (DH = con prova sismica Down-Hole; P = con piezometro)
- Prove penetrometriche statiche CPTU
- Pozzetti esplorativi con Prove di carico su piastra

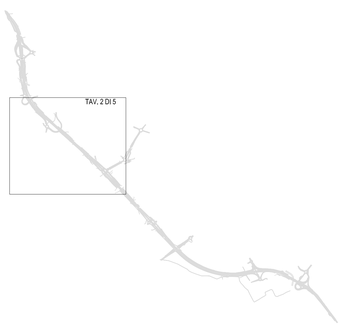

ANAS S.p.A.
Direzione Progettazione e Realizzazione Lavori

S.S. N. 9 "VIA EMILIA"
VARIANTE DI CASALPUSTERLENGO ED ELIMINAZIONE PASSAGGIO A LIVELLO SULLA S.P. EX S.S. N.234

PROGETTO ESECUTIVO

STUDIO CORONA — Ing. Renato Vaira (Ordine degli Ingg. di Torino e Provincia n° 4802-W)	ING. RENATO DEL PRETE — Ing. Renato Del Prete (Ordine degli Ingg. di Bari e provincia n° 3007)	DOTT. GEOL. DANILO GALLO — Dott. Geol. Danilo Gallo (Ordine dei Geologi della Regione Puglia n° 38)	INTEGRAZIONE PRESTAZIONI: Ing. Renato Del Prete
			PROGETTISTA: Ing. Valerio Bajetti (I.T. S.r.l.)
			PROGETTAZIONE STRADALE: Ing. Gaetano Ranieri (GaM S.r.l.)
			PROGETTAZIONE IDRAULICA: Ing. Fabrizio Bajetti (I.T. S.r.l.)
I.T. Ingegneria dei Trasporti s.r.l. — Ing. Valerio Bajetti (Ordine degli Ingg. di Roma e provincia n° A-26011)	SETAC S.r.l. Servizi & Ingegneria Tecnografi Ambiente Costruzioni — Prof. Ing. Luigi Monterisi (Ordine degli Ingg. di Bari e provincia n° 1011)	EEG Engineering & Geophys S.r.l. — Ing. Gabriele Inoocchi (Ordine degli Ingg. di Roma e provincia n° A-2132)	PROGETTAZIONE OPERE D'ARTE MAGGIORI: Ing. Renato Vaira (Studio Corona S.r.l.)
			PROGETTAZIONE OPERE D'ARTE MINORI: Ing. Nicola Lopis (I.T. S.r.l.)
			COMPUTI: Ing. Valerio Bajetti (I.T. S.r.l.)
			CANTIERISTICA: Ing. Gaetano Ranieri (GaM S.r.l.)
CONSORZIO UNING — Prof. Ing. Matteo Ranieri (Ordine degli Ingg. di Roma e provincia n° 18000)	ECOPLAN — Arch. Nicoletta Fratini (Ordine degli Architetti di Bari e provincia n° 1000)	ARKE' INGEGNERIA S.R.L. — Ing. Gioacchino Angarano (Ordine degli Ingg. di Bari e provincia n° 4709)	GEOLOGIA: Dott. Danilo Gallo
			GEOTECNICA: Ing. Gianfranco Sodero (Studio Corona S.r.l.)
			AMBIENTE: Dott. Emilio Macchi (ECOPLAN S.r.l.)
			SICUREZZA: Ing. Gaetano Ranieri (GaM S.r.l.)

VISTO: IL RESPONSABILE DEL PROCEDIMENTO	IL RESPONSABILE DELLA INTEGRAZIONE DELLE PRESTAZIONI SPECIALISTICHE	PROGETTISTA	GEOLOGO	IL COORDINATORE DELLA SICUREZZA IN FASE DI PROGETTAZIONE
Dott. Ing. Fabrizio CARDONE	Ing. Renato DEL PRETE	Ing. Valerio BAJETTI	Dot. Danilo GALLO	Ing. Gaetano RANIERI

BA19

B - GEOLOGIA E GEOTECNICA

CARTA LITOLOGICA - TAVOLA 02 DI 05

CODICE PROGETTO			NOME FILE	REVISIONE	SCALA:
PROGETTO: COMI	LIV. PROG.: E	N. PROG.: 1701	BA18-22-T00GE00GEOCG03-07_B.dwg		
			CODICE ELAB.: T00GE00GEOCG04	B	1:2000

REV.	DESCRIZIONE	DATA	REDATTO	VERIFICATO	APPROVATO
D					
C					
B	EMISSIONE A SEGUITO ISTRUTTORIA	GIUGNO 2018	GEOL. DANILO GALLO	PROF. ING. LUIGI MONTERISI	ING. VALERIO BAJETTI
A	EMISSIONE	DICEMBRE 2017	GEOL. DANILO GALLO	PROF. ING. LUIGI MONTERISI	ING. VALERIO BAJETTI