


LIVELLE



L=1457.17

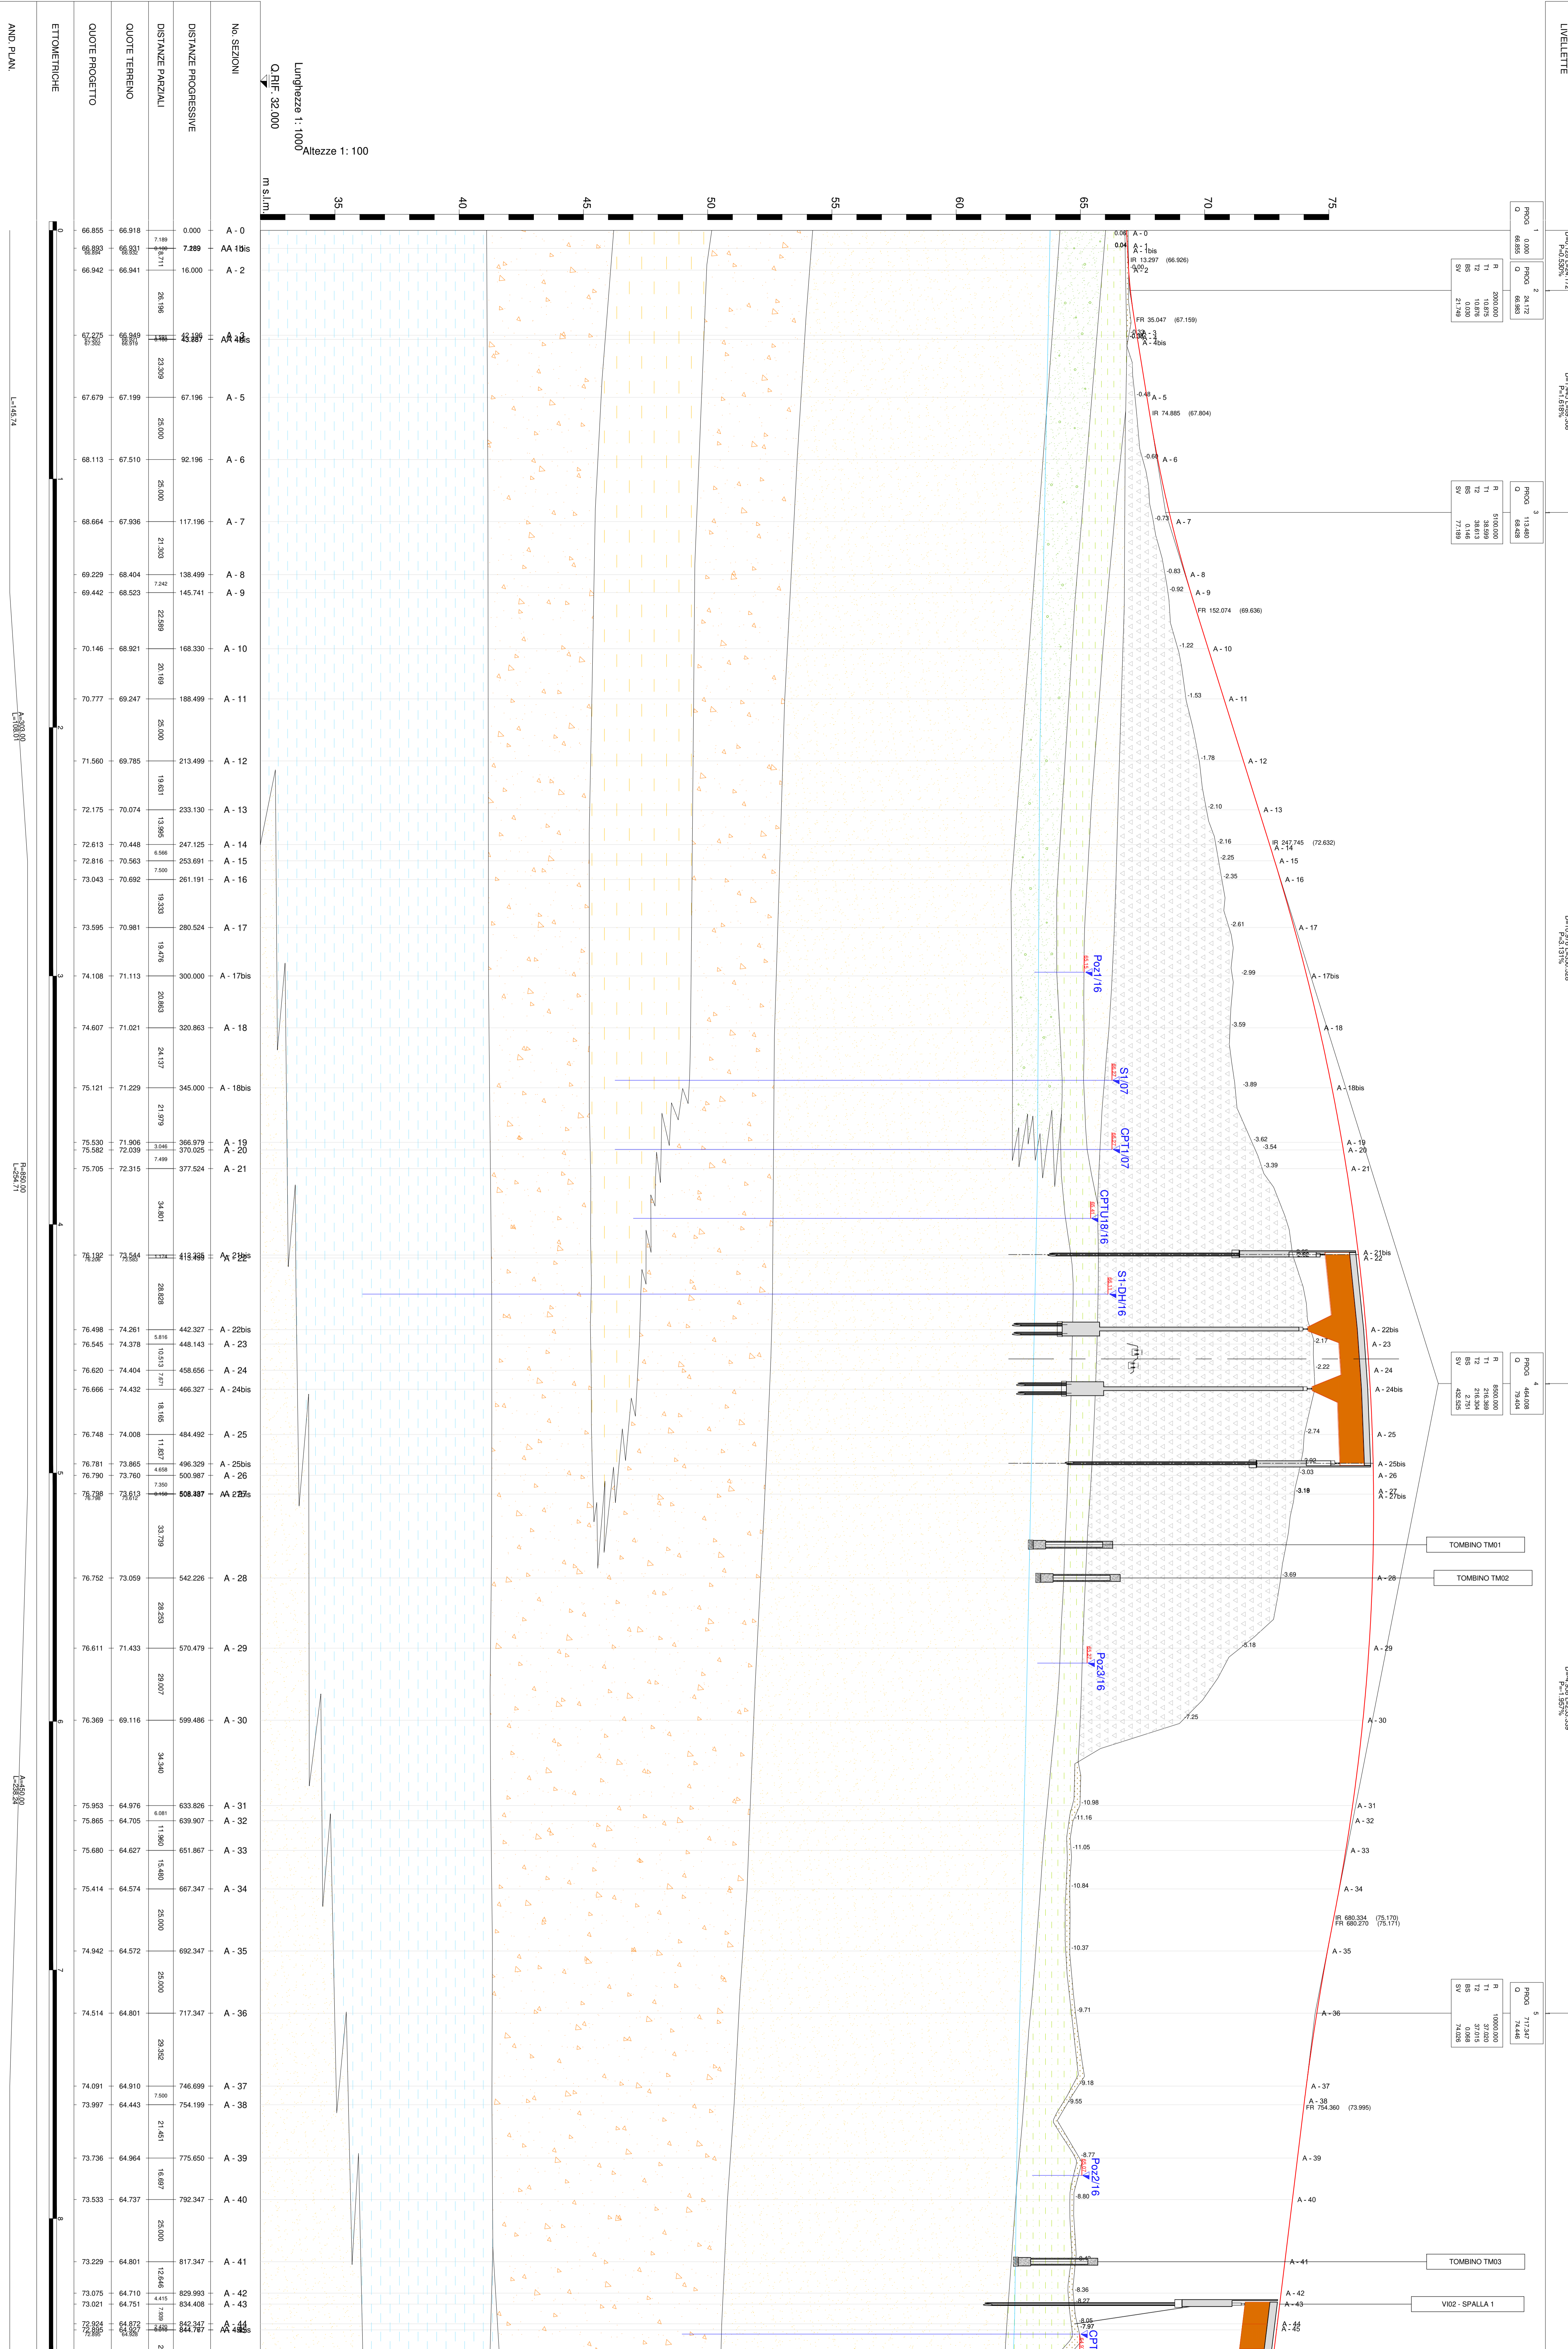


- LEGENDA
- Materiale di riporto - rilevato stradale attraversamento sopravello della linea ferroviaria
 - Terrivo vegetale limoso a tratti mescolato con materiale di riporto
 - Limo sabbioso-argilloso
 - Sabbia limosa con tracce di ghiaia immersa nella matrice
 - Sabbia di fine a media e sabbia limosa
 - Sabbia di fine a media e sabbia limosa con intercali ghiososi o tracce di ghiaia immersa nella matrice
 - Limo sabbioso e sabbia limosa
 - Argilla e limo argilloso a tratti sabbioso
 - Argilla limosa e limo argilloso a tratti sabbioso
 - Argilla limosa e limo argilloso a tratti sabbioso
 - Limo argilloso a tratti torpido
 - Limo medio della falda acquifera misurato nei sondaggi e nei piazzamenti
 - Profilo piano stradale di progetto
 - Profilo superficiale topografica

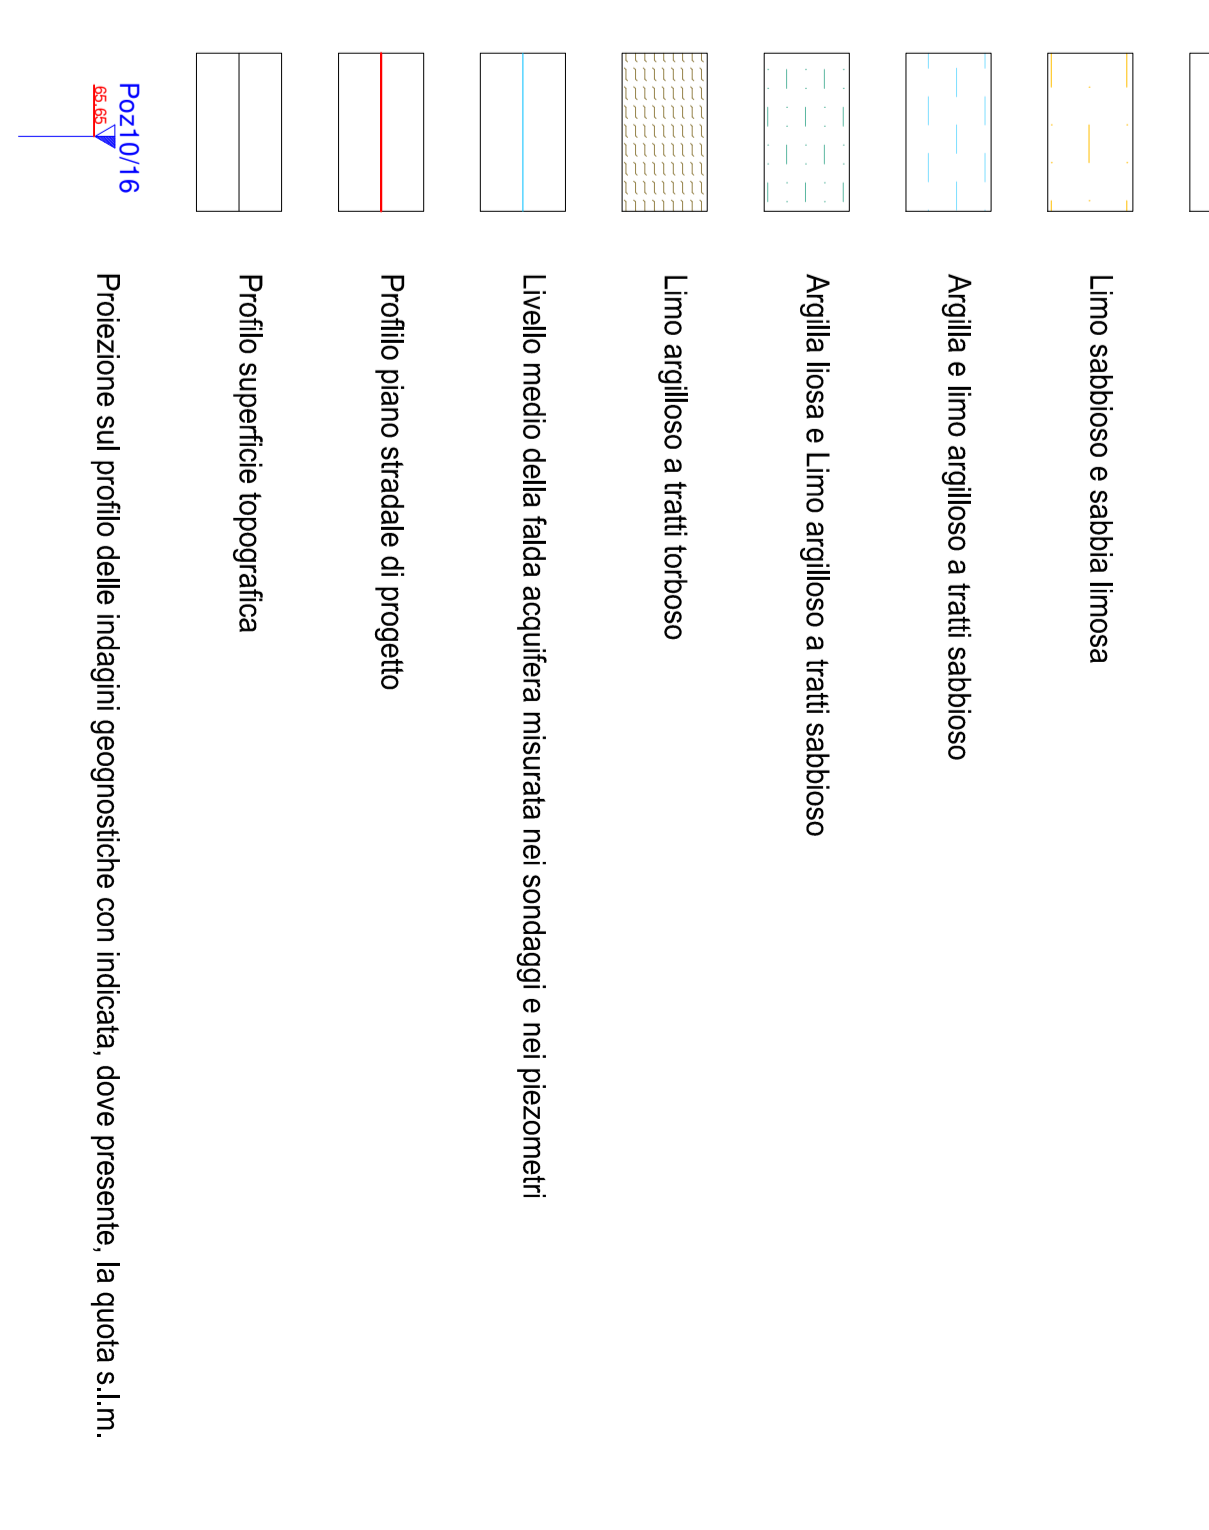

ANAS S.p.A.
Direzione Progettazione e Realizzazione Lavori

S.S. N. 9 "VIA EMILIA"
VARIANTE DI CASALPUSTERLENGO ED ELIMINAZIONE PASSAGGIO A LIVELLO SULLA S.P. EX S.S. N.234
PROGETTO ESECUTIVO


PROF. ING. RESPONSABILE: **GIORGIO MARIANI**
ING. RESPONSABILE DELLA INTERPRETAZIONE DELLA PROGETTAZIONE: **GIORGIO MARIANI**
ING. RESPONSABILE DELLA PROGETTAZIONE: **GIORGIO MARIANI**
ING. RESPONSABILE DELLA VERIFICA: **GIORGIO MARIANI**





CODICE PROGETTO	BA23
PROGETTO	BA23
PROFILO GEOLOGICO ASSE PRINCIPALE - TAVOLA 01 DI 11	
SCALE	1:1000/100