
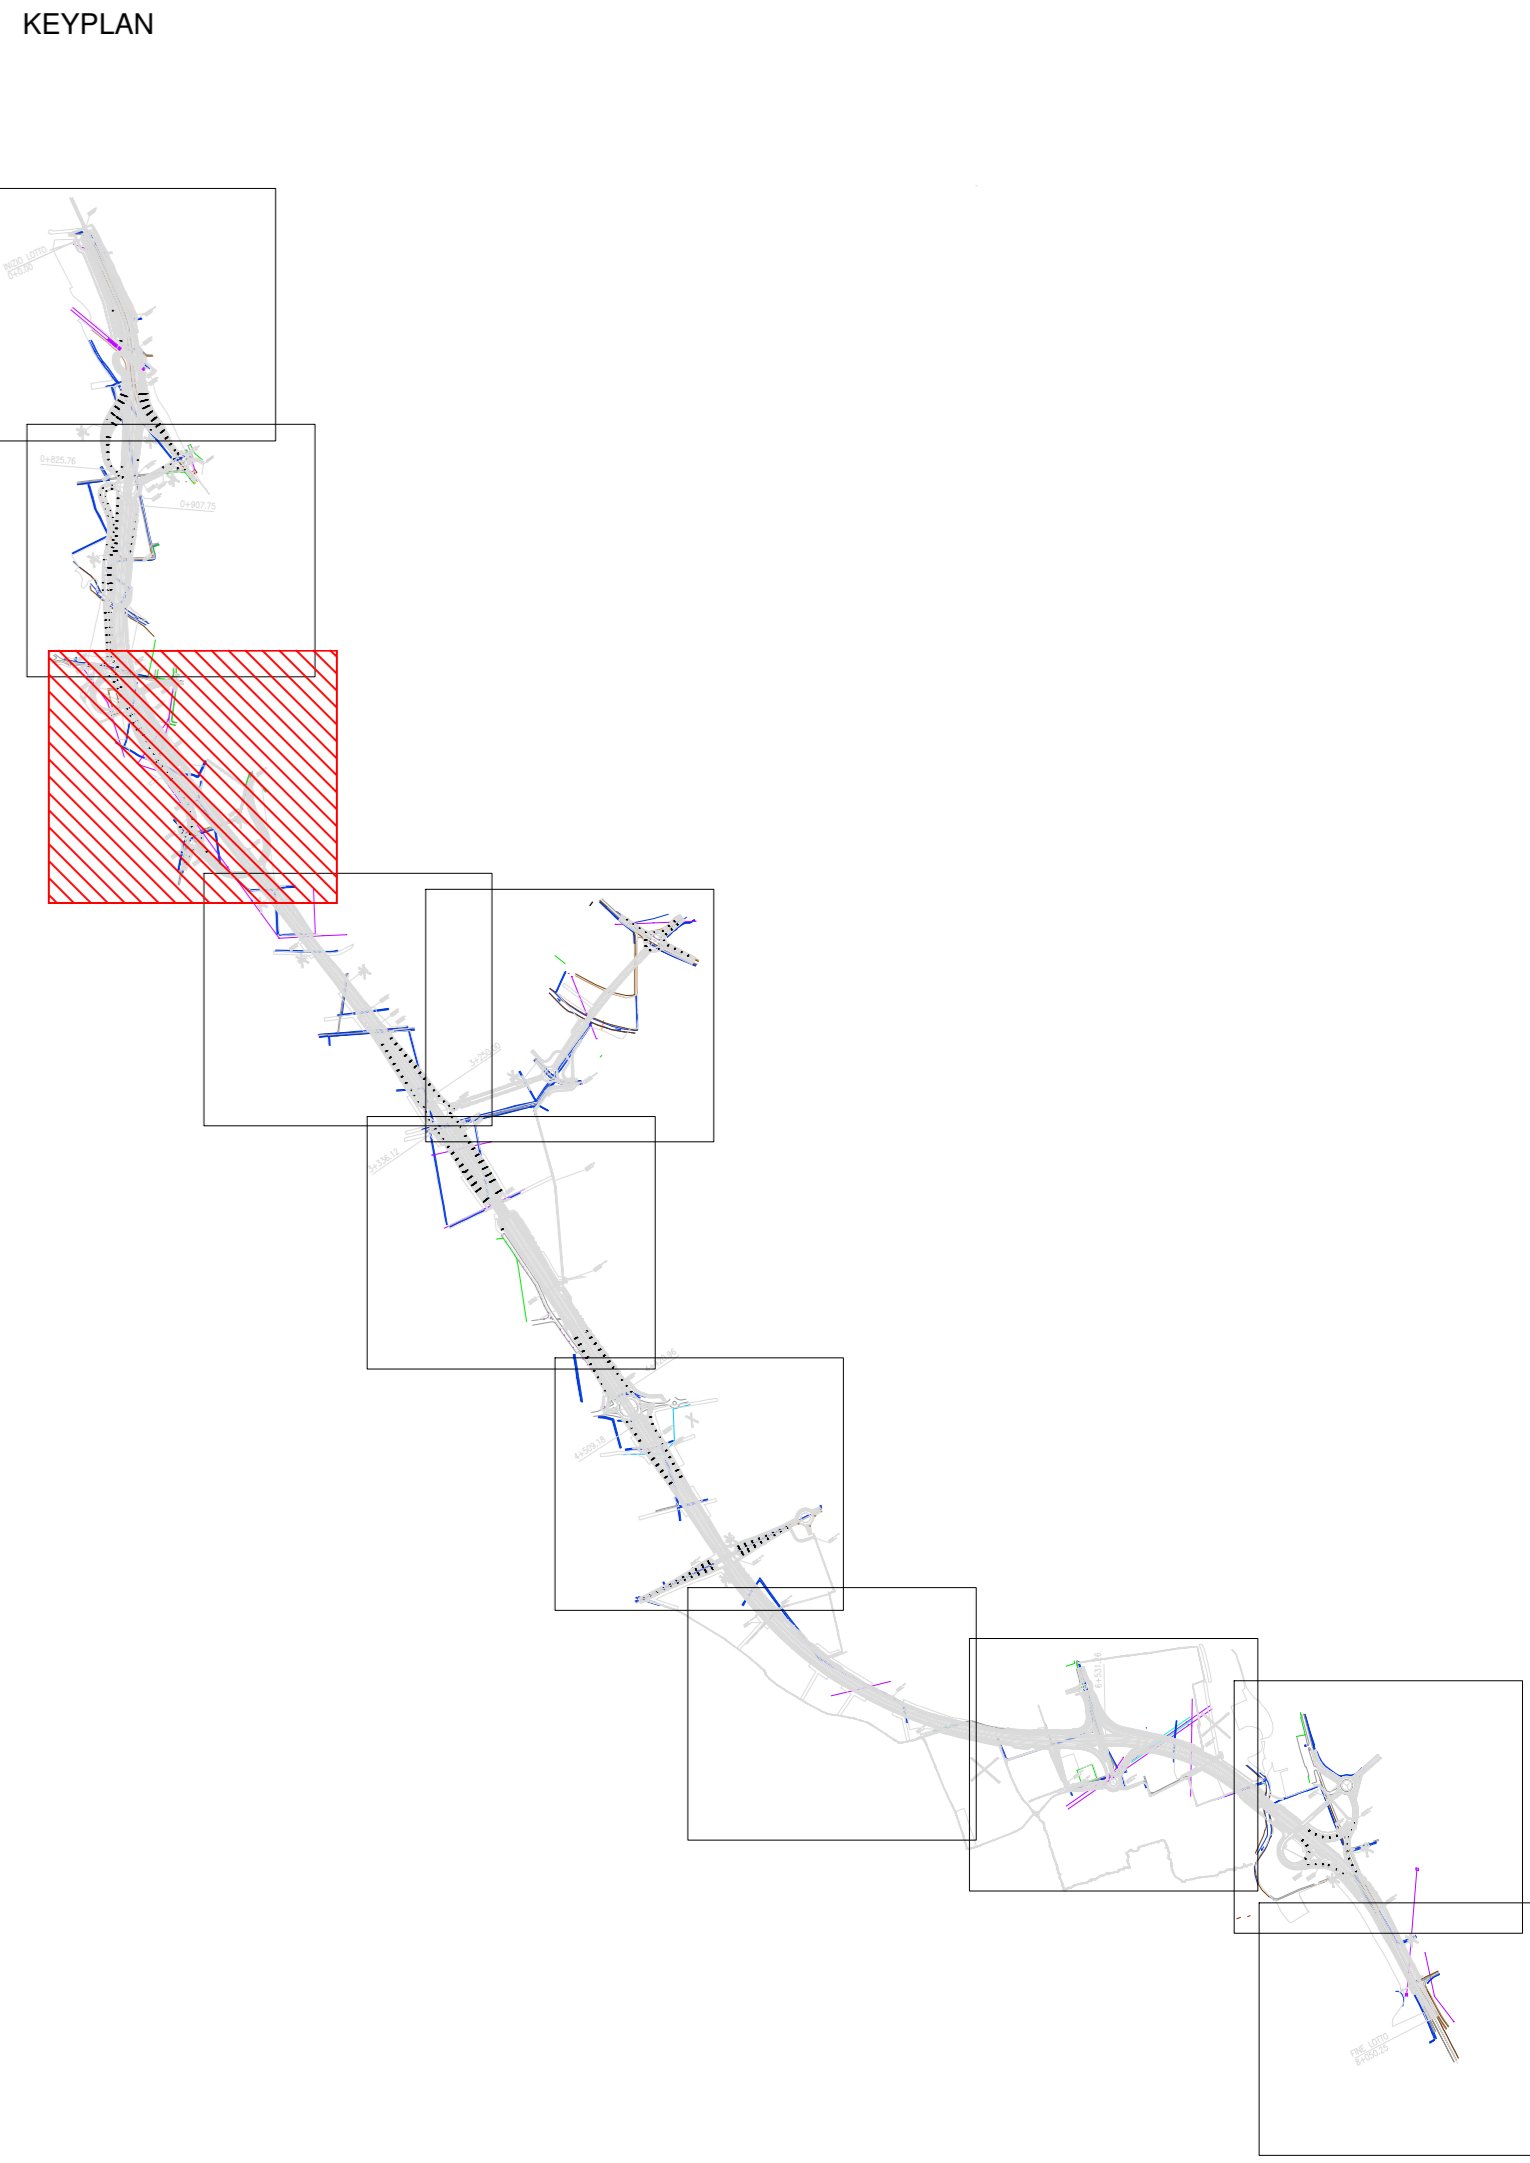


PLANIMETRIA DEL RILIEVO
SCALA: 1:1000

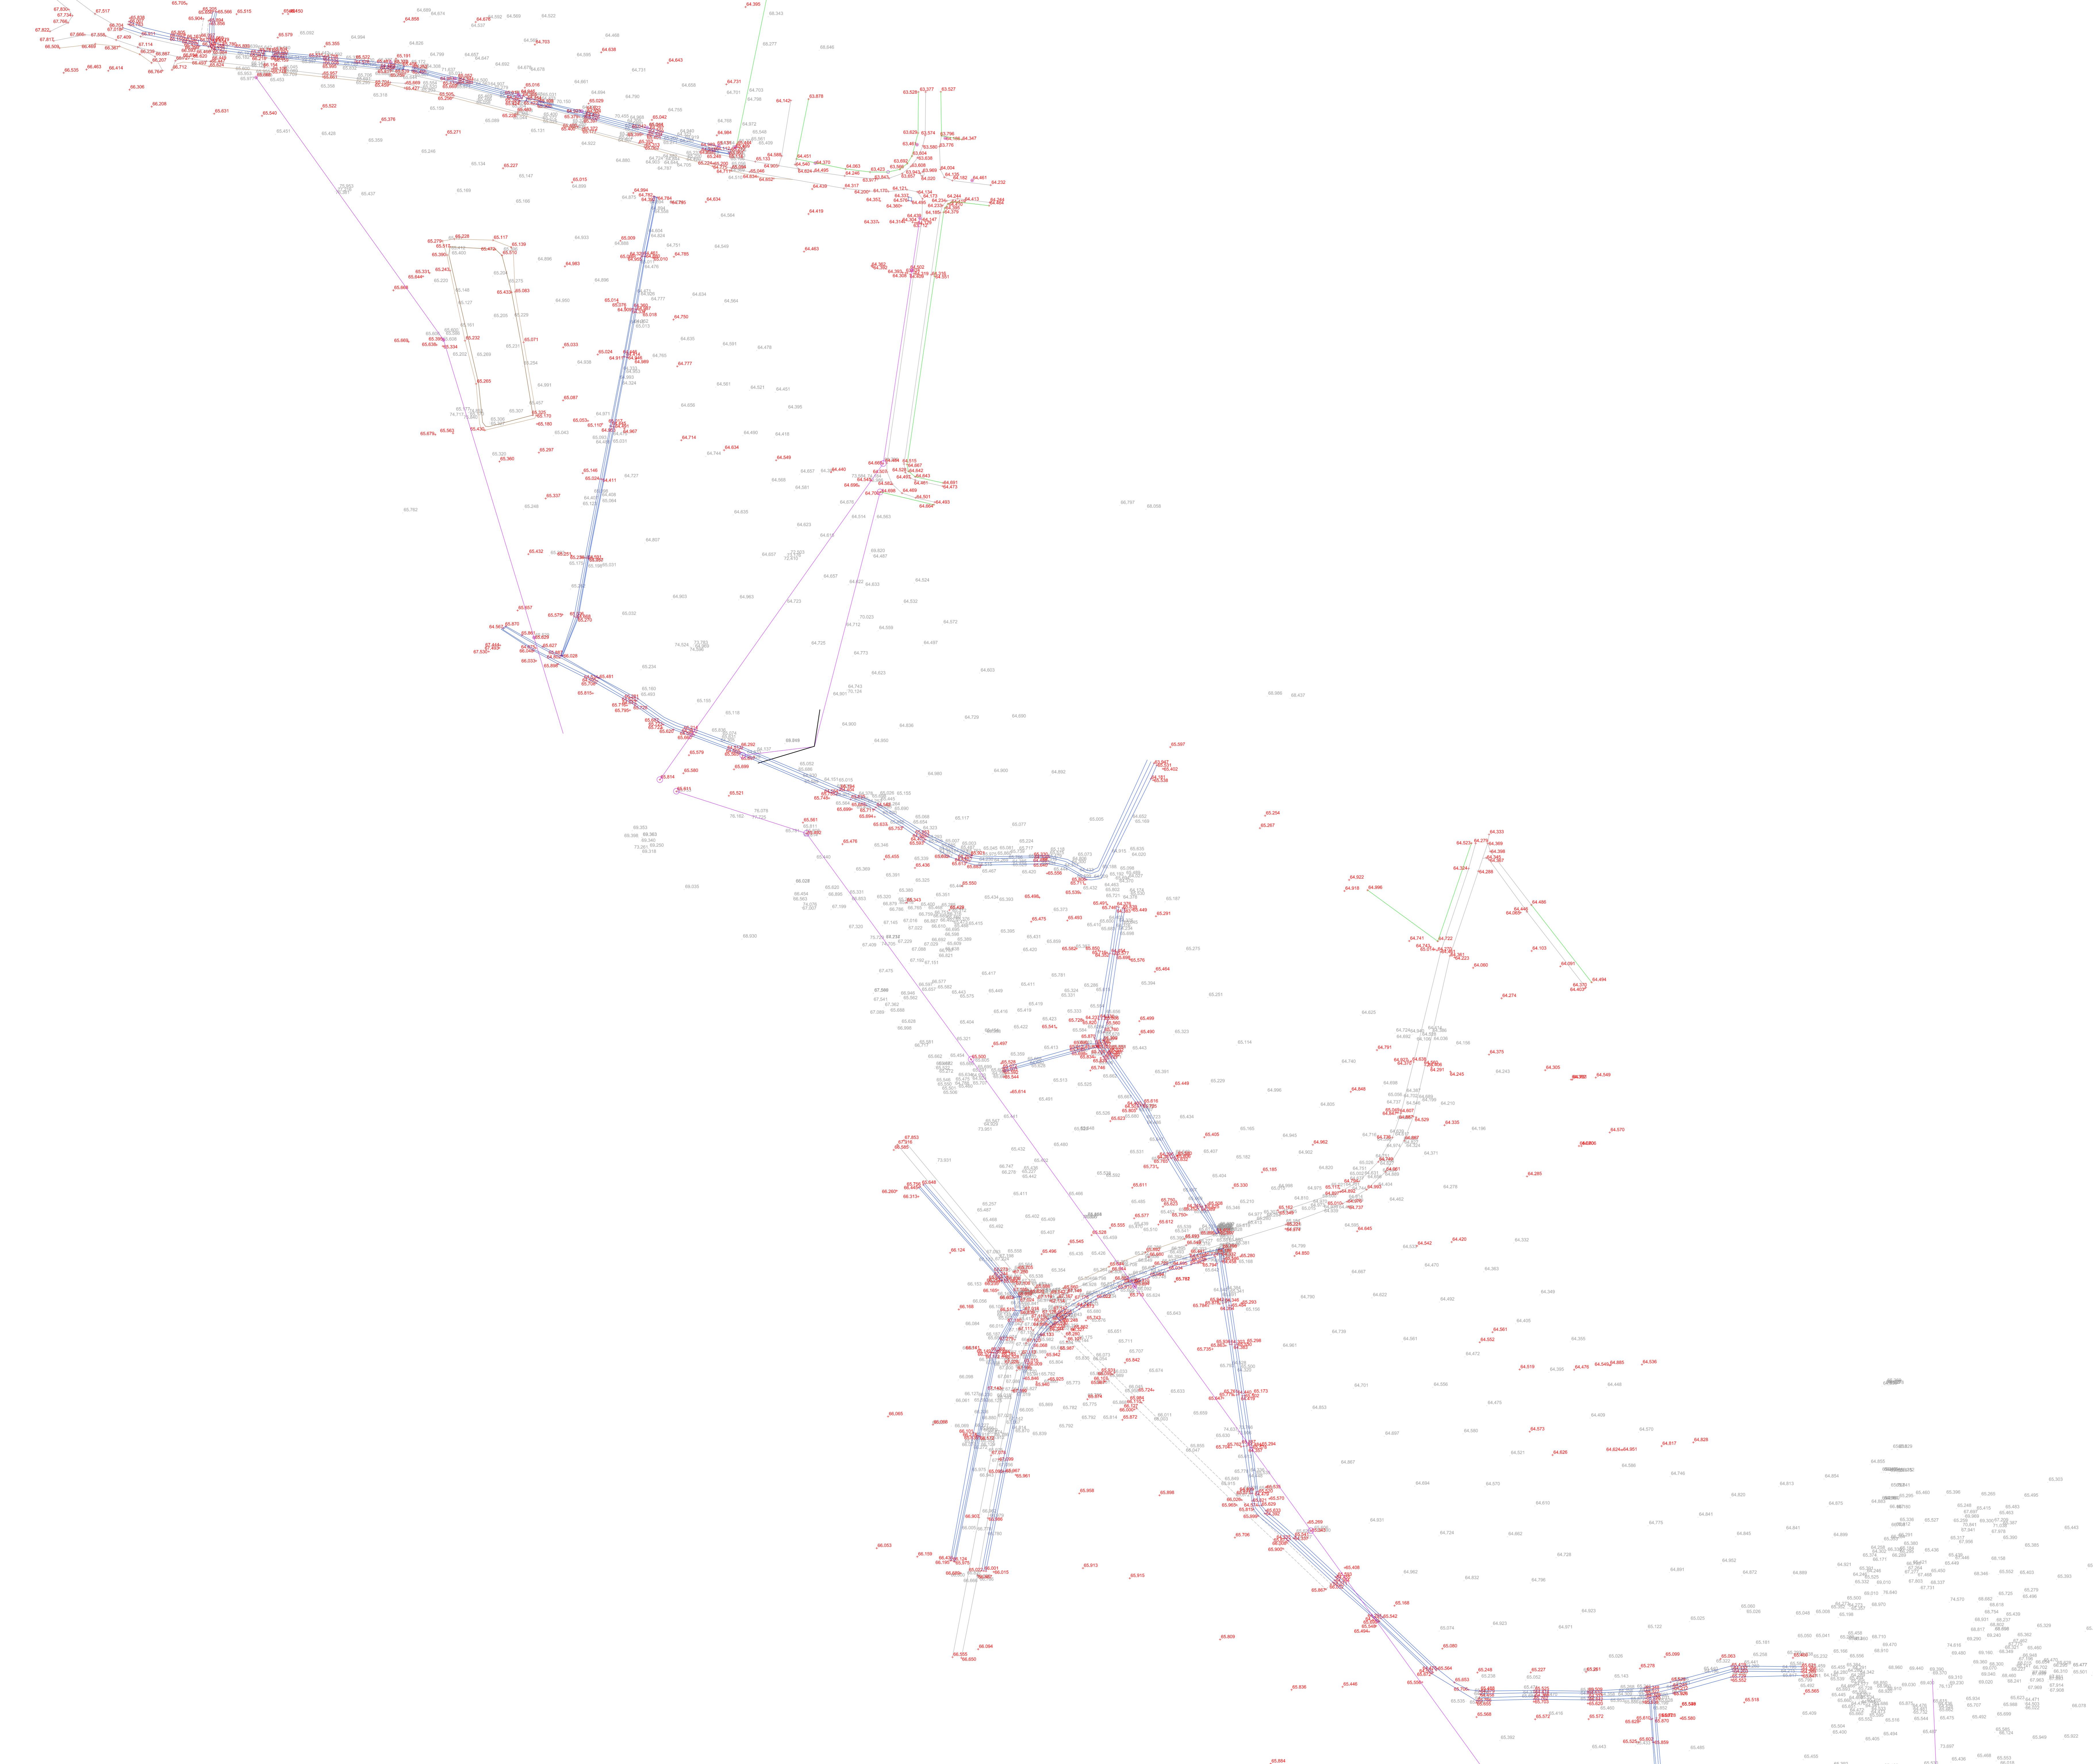

LEGENDA:

[Red square]	PUNTI DEL RILIEVO ESEGUITO NEL 2017
[Black line]	PUNTI DEL RILIEVO ESEGUITO IN FASE DI PROGETTO DEFINITIVO
[Blue line]	STRADA
[Dashed blue line]	STRADA STERRATA
[Green line]	FOSSO
[Cyan line]	METANODOTTO
[Purple line]	PALO
[Orange line]	CIGLIO STRADALE
[Brown line]	FINE SCARPATA
[Black line]	FERROVIA
[Green line]	RECINZIONE
[Red line]	FABBRICATI
[Orange line]	LINEA ENEL
[Yellow line]	MURO IN C.A.

ANAS S.p.A.
Direzione Progettazione e Realizzazione Lavori

S.S. N. 9 "VIA EMILIA"
VARIANTE DI CASALPUSTERLENGO ED ELIMINAZIONE
PASSAGGIO A LIVELLO SULLA S.P. EX S.S. N.234

PROGETTO ESECUTIVO

STUDIO CORONA Ing. Renato Vares Via S. Felice 10, 41012 Casalpusterleno (MO)	ING. RENATO DEL PRETE Ing. Renato Del Prete Via S. Felice 10, 41012 Casalpusterleno (MO)	DOT. GIO. DANIO GALLO Dot. Gio. Danio Gallo Via S. Felice 10, 41012 Casalpusterleno (MO)	INTEGRAZIONE PRESTAZIONI Ing. Renato Del Prete Ing. Gennaro Ranieri (G&M S.r.l.)	PROGETTISTA Ing. Valerio Baretto (I.T. S.r.l.)
SETAC Ing. Valerio Baretto Via S. Felice 10, 41012 Casalpusterleno (MO)	Prof. Ing. Luigi Morone Via S. Felice 10, 41012 Casalpusterleno (MO)	EG Ing. Gabriele Invernizzi Via S. Felice 10, 41012 Casalpusterleno (MO)	PROGETTAZIONE STRADALE Ing. Gennaro Ranieri (G&M S.r.l.)	PROGETTAZIONE IDRAULICA Ing. Fabrizio Baiardi (I.T. S.r.l.)
UNING Prof. Ing. Matteo Ranieri Via S. Felice 10, 41012 Casalpusterleno (MO)	ECOPLAN Arch. Nicoletta Fontana Via S. Felice 10, 41012 Casalpusterleno (MO)	ARKE Ing. Gioacchino Agostino Via S. Felice 10, 41012 Casalpusterleno (MO)	PROGETTAZIONE OPERE D'ARTE MAGGiori Ing. Renato Vares (Studio Corona S.r.l.)	PROGETTAZIONE OPERE D'ARTE MINORI Ing. Nicola Lipari (I.T. S.r.l.)
GA&M	COMPUTI	CANTIERISTICA	GEOLOGIA	GEOTECNICA
Il RESPONSABILE DELLA INTEGRAZIONE DELLE PRESTAZIONI SPECIALISTICHE Dot. Ing. Fabrizio CARONE	PROGETTISTA Ing. Valerio BARETTO	GEOLGO Dot. Danilo GALLO	AMBIENTE	GEOTECNICA Ing. Gianfranco Sogno (Studio Corona S.r.l.)
Il RESPONSABILE DELLA SICUREZZA IN FASE DI PROGETTAZIONE Ing. Renato DEL PRETE	PROGETTISTA Ing. Valerio BARETTO	Il COORDINATORE DELLA SICUREZZA IN FASE DI PROGETTAZIONE Dot. Danilo GALLO	AMBIENTE	SICUREZZA Ing. Gennaro Ranieri (G&M S.r.l.)

C011

C - RILIEVI TOPOGRAFICI
PLANIMETRIA DEL RILIEVO - TAVOLA 03

CODICE PROGETTO	NOME FILE	REVISIONE	SCALA:
PROGETTO	C011-T005G00CRTP_L03_A.dwg		
COMI	17/01	A	1:1.000
D			
C			
A	EMMISSIONE	DICEMBRE 2017	ING. GIUSEPPE CISA
REV	DESCRIZIONE	DATA	PROF. ING. LUIGI MONTERISI ING. VALERIO BARETTO