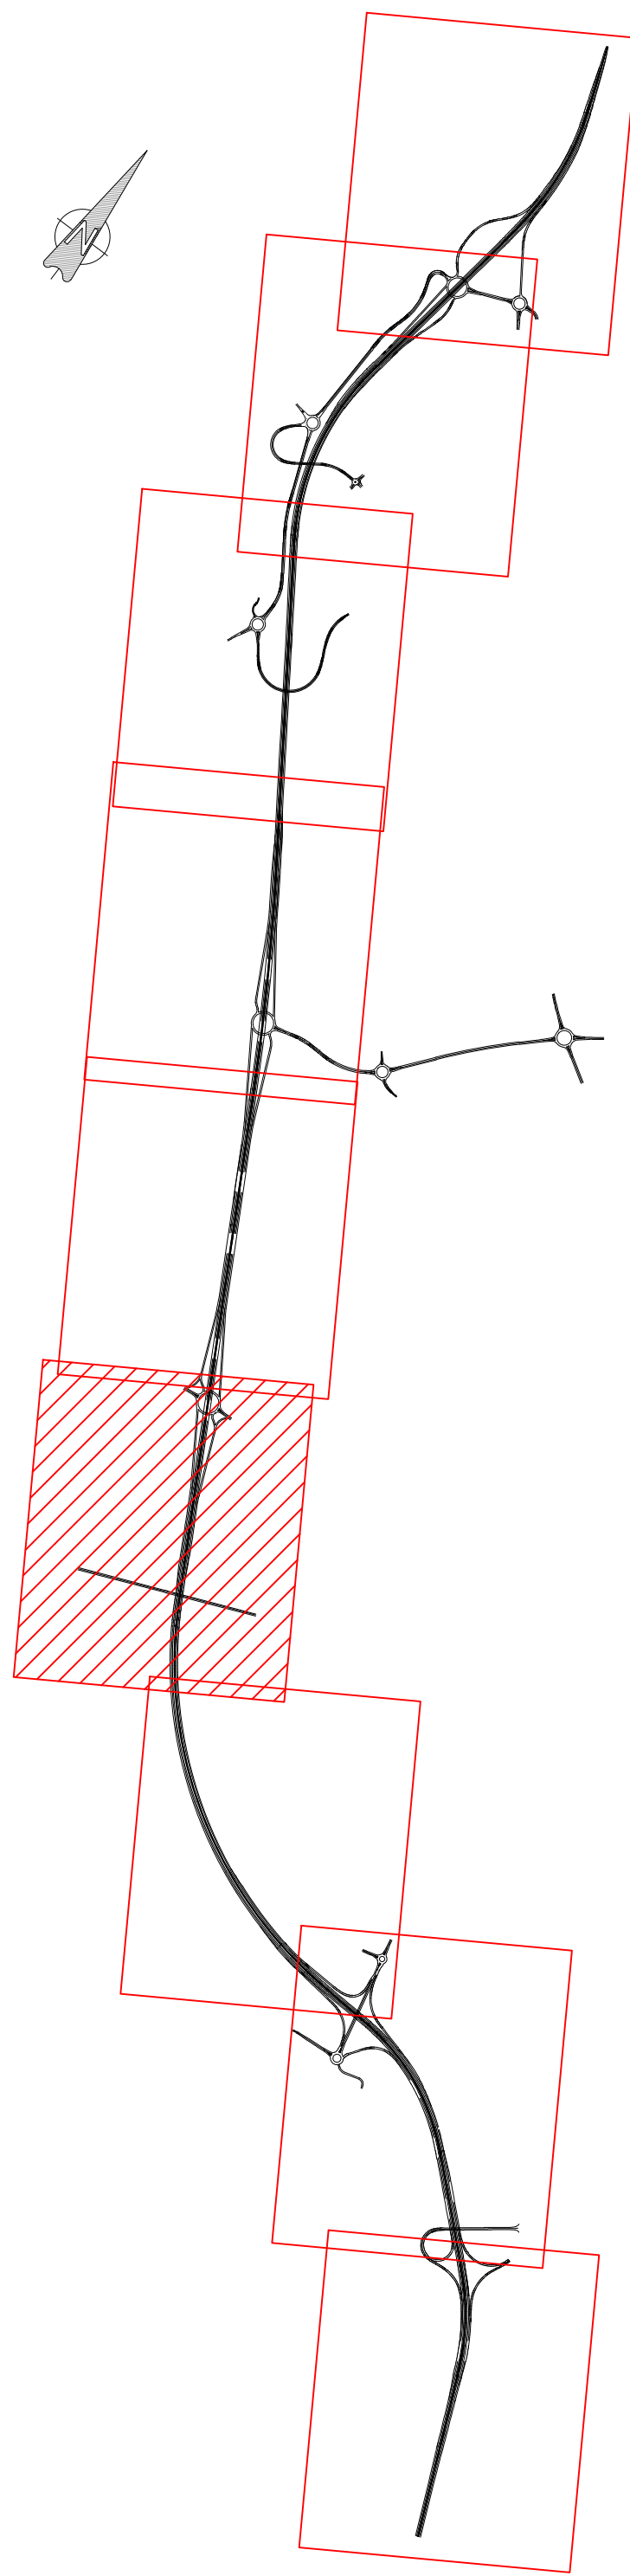




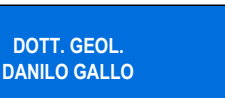
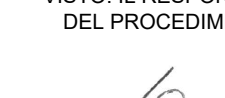
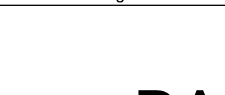
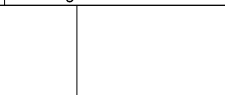
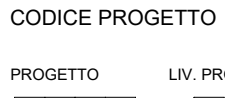
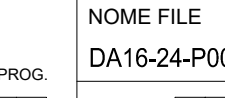
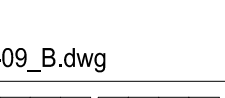
V1 1547852.185 5000668.027	V2 1548027.380 5006282.998	V3 1547939.947 5005139.572	V4 1548950.626 5003845.874	V5 1550385.962 5001620.225	V6 1551509.144 5001642.497	V7 1552111.981 5001162.780	V8 1552423.213 5000560.448
N 1.000 A 303.000 Sv 108.011 AngF 3.84 m 0.572 TI 72.022 Tc 36.017 xf 107.967 yf 2.287 xm 53.998	N 1.000 A 303.000 Sv 116.214 AngF 4.21 m 0.712 TI 77.498 Tc 38.758 xf 116.151 yf 2.848 xm 58.096	
C1 1547160.714 5006133.953	C2 1548751.724 5000384.859	C3 1542831.536 4999495.951	C4 1551085.709 5002935.254	C5 1551287.751 5000986.354	C6 1551573.793 5000720.595	C7 1552111.981 5001162.780	C8 1552423.213 5000560.448
R 850.000 Ac 17.17 Tan 128.316 Sv 254.713 Fr 9.523 Co 253.761	R 790.000 Ac 33.94 Tan 121.091 Sv 467.998 Fr 34.403 Co 461.185	R 7500.000 Ac 6.18 Tan 128.316 Sv 254.713 Fr 9.523 Co 253.761	R 1300.000 Ac 36.
N 1.000 A 450.000 Sv 238.235 AngF 8.03 m 2.760 TI 158.987 Tc 79.561 xf 237.768 yf 11.113 xm 119.040	N 1.000 A 303.000 Sv 116.214 AngF 4.21 m 0.712 TI 77.498 Tc 38.758 xf 116.151 yf 2.848 xm 58.096	N 1.000 A 303.000 Sv 116.214 AngF 4.21 m 0.712 TI 77.498 Tc 38.758 xf 116.151 yf 2.848 xm 58.096	N 1.000 A 466.505 Sv 167.405 AngF 3.69 m 1.275 TI 111.628 Tc 55.824 xf 167.936 yf 3.592 xm 83.691	N 1.000 A 302.830 Sv 141.086 AngF 6.22 m 1.117 TI 94.116 Tc 47.082 xf 140.890 yf 5.100 xm 70.515	N 1.000 A 303.000 Sv 135.013 AngF 5.89 m 1.117 TI 90.055 Tc 45.047 xf 134.880 yf 4.465 xm 67.484	N 1.000 A 303.000 Sv 135.013 AngF 5.89 m 1.117 TI 90.055 Tc 45.047 xf 134.880 yf 4.465 xm 67.484	N 1.000 A 303.000 Sv 135.013 AngF 5.89 m 1.117 TI 90.055 Tc 45.047 xf 134.880 yf 4.465 xm 67.484



ANAS S.p.A.
Direzione Progettazione e Realizzazione Lavori

S.S. N. 9 "VIA EMILIA"
VARIANTE DI CASALPUSTERLENGO ED ELIMINAZIONE
PASSAGGIO A LIVELLO SULLA S.P. EX S.S. N.234

PROGETTO ESECUTIVO


DA21

PLANIMETRIA DI TRACCIAMENTO - TAVOLA 06 DI 09

PROGETTO	LIV. PROG.	N. PROG.	NOME FILE	REVISIONE	SCALA:
COMI	E	1701	DA16-24-P00PS00TRAPT01-09_B.dwg	B	1:1.000
D					
C					
A	EMISSIONE A SEGUITO DI ISTRUTTORIA	LUGLIO 2018	ING. NICOLA MANGALARDI	PROF. ING. LUIGI MONTERISI	ING. VALERIO BAIETTI
B	EMISSIONE	DICEMBRE 2017	ING. ROSALIA RISCOPO	PROF. ING. LUIGI MONTERISI	ING. VALERIO BAIETTI
REV.	DESCRIZIONE	DATA	REDDATTO	VERIFICATO	APPROVATO