


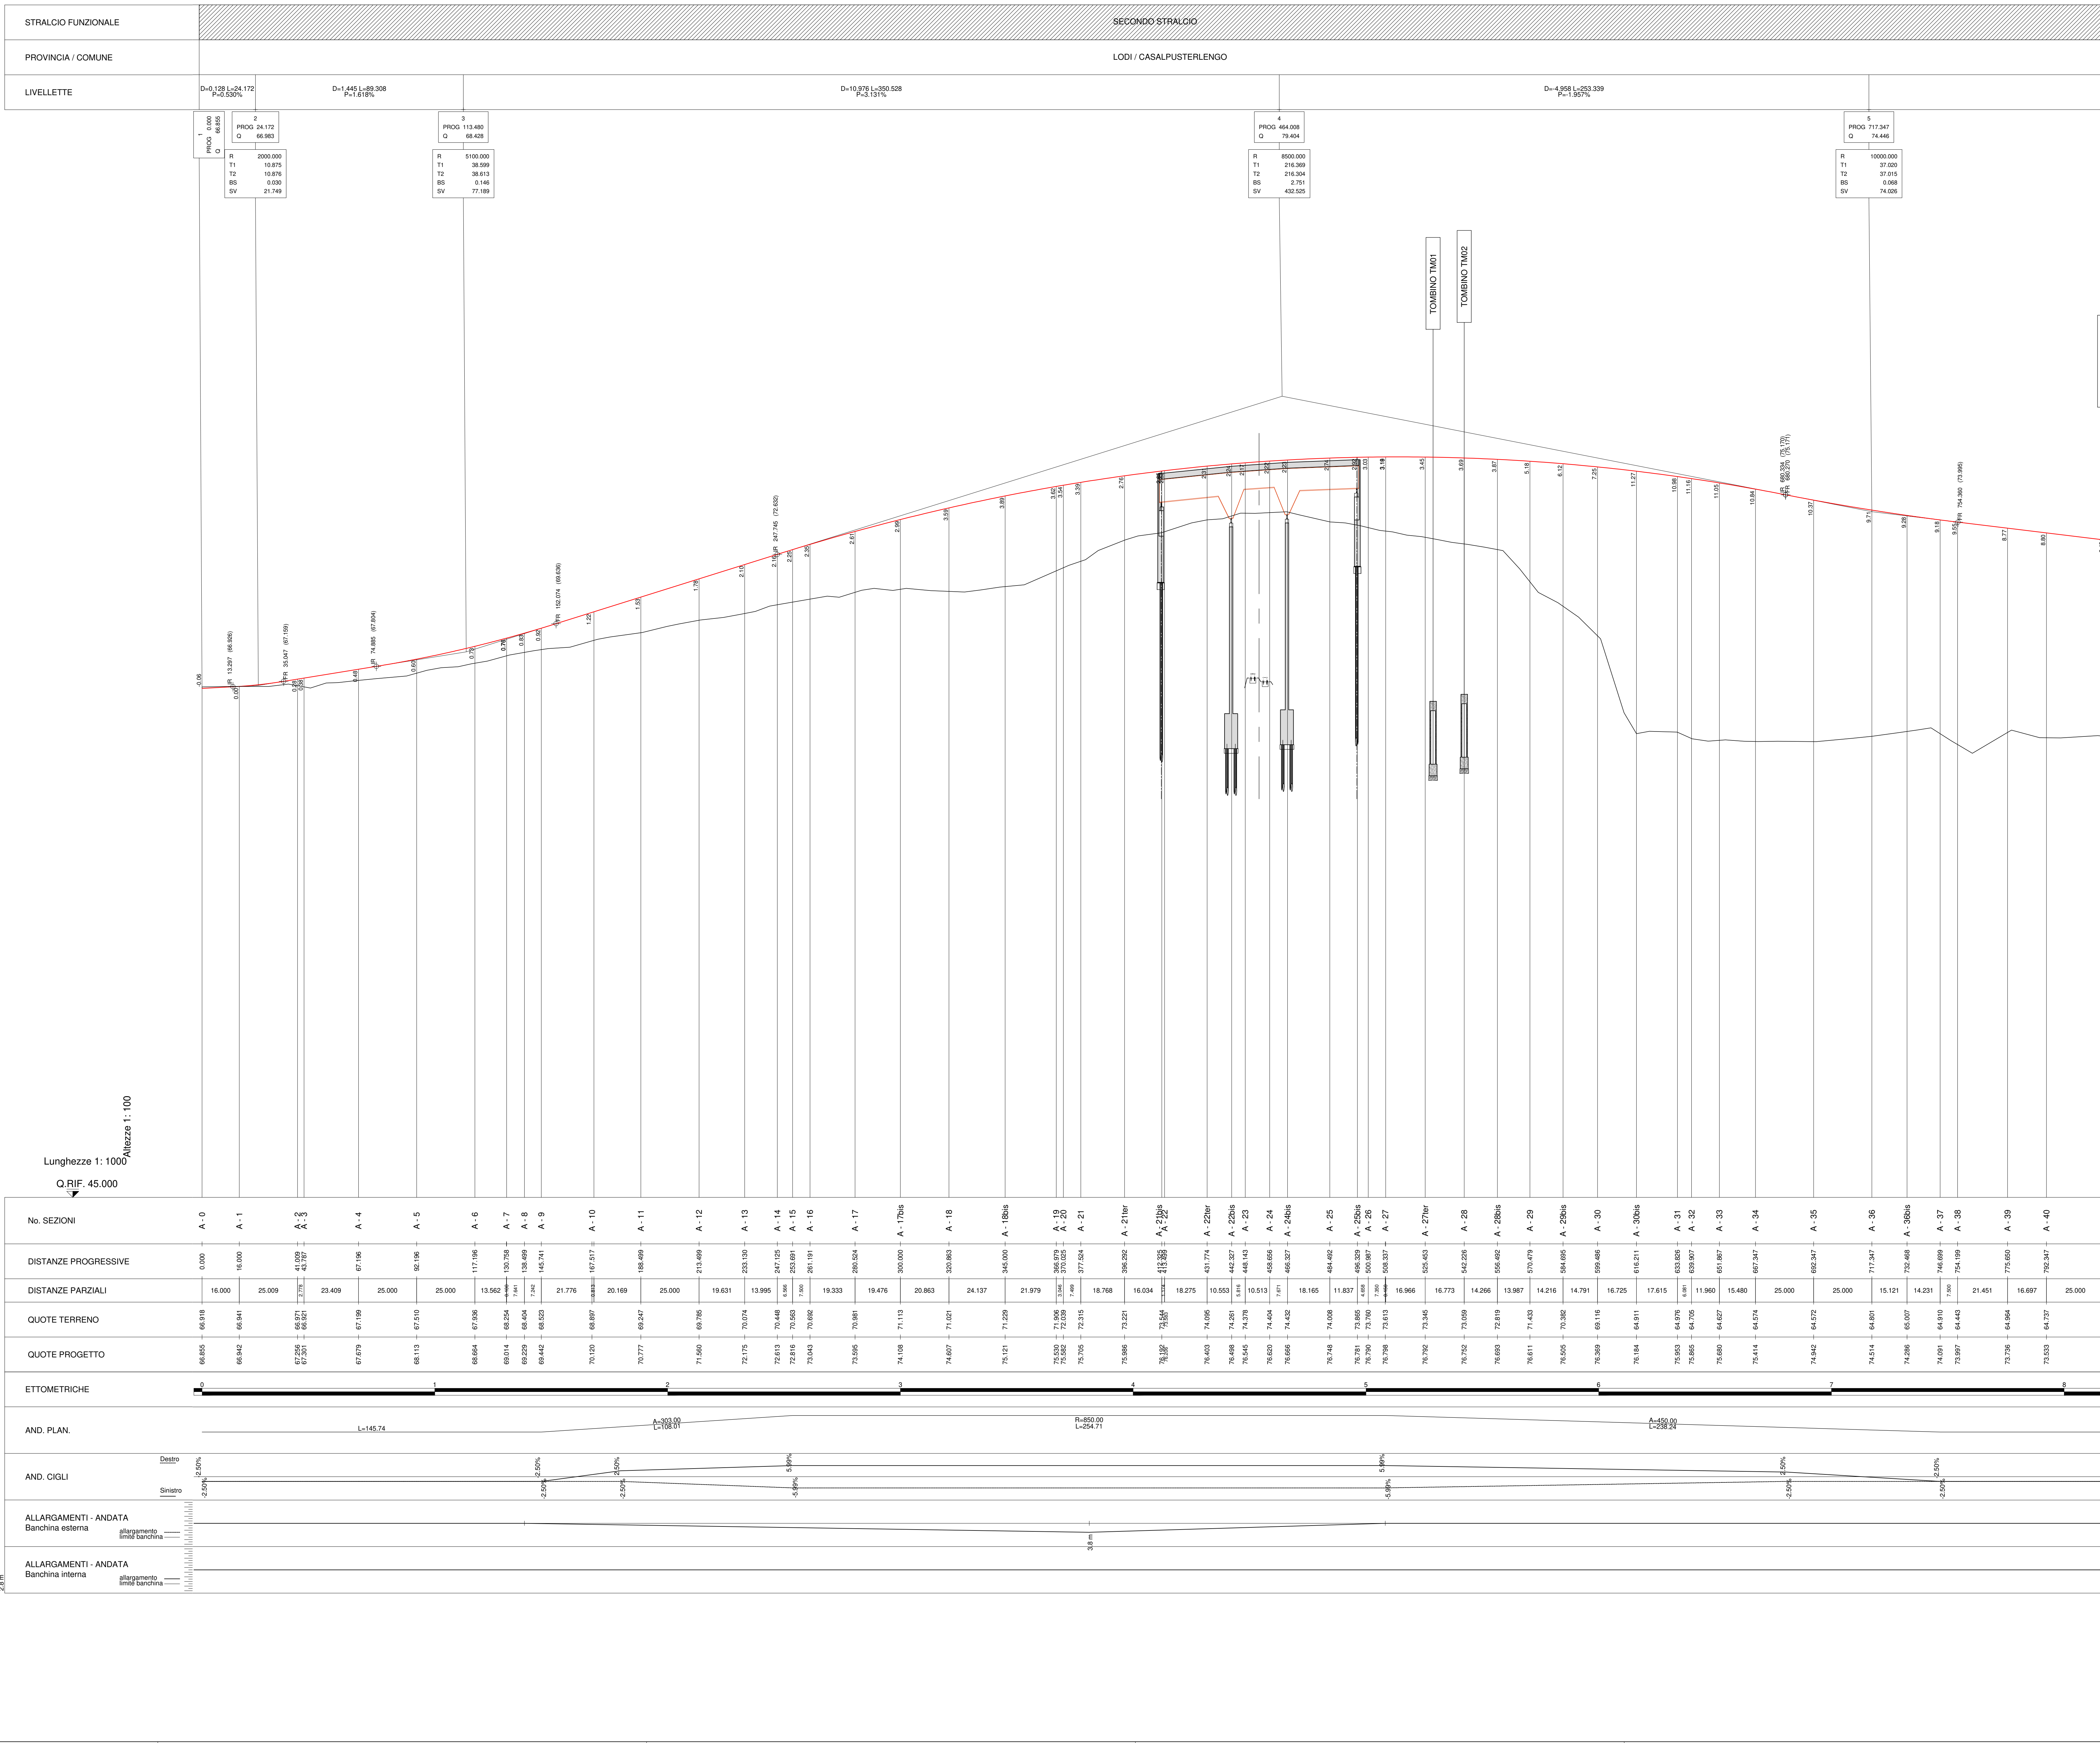

**ANAS S.p.A.**  
Direzione Progettazione e Realizzazione Lavori

**S.S. N. 9 "VIA EMILIA"**  
VARIANTE DI CASALPUSTERLENGO ED ELIMINAZIONE  
PASSAGGIO A LIVELLO SULLA S.P. EX S.S. N.234

**PROGETTO ESECUTIVO**

|   |                                                                                        |                                                                                                |                                                                                           |                                                                                           |
|---|----------------------------------------------------------------------------------------|------------------------------------------------------------------------------------------------|-------------------------------------------------------------------------------------------|-------------------------------------------------------------------------------------------|
| <b>STUDIO GORNA</b><br>Ing. Renato Vares<br>Direttore del Progetto<br>Esecuzione e Direzione Lavori | <b>ING. RENATO DEL PRETE</b><br>Ing. Renato Del Prete<br>Esecuzione e Direzione Lavori | <b>DOTT. GIULIO DIAMIO SALLO</b><br>Dott. Giulio Diamio Sallo<br>Esecuzione e Direzione Lavori | <b>INTEGRAZIONE PRESTAZIONI</b><br>Ing. Renato Del Prete<br>Esecuzione e Direzione Lavori | <b>PROGETTISTA</b><br>Ing. Renato Del Prete<br>Esecuzione e Direzione Lavori              |
| <b>SETAC</b><br>Ing. Valerio Bapetti<br>Esecuzione e Direzione Lavori                               | <b>SETAC</b><br>Ing. Valerio Bapetti<br>Esecuzione e Direzione Lavori                  | <b>SETAC</b><br>Ing. Valerio Bapetti<br>Esecuzione e Direzione Lavori                          | <b>COMPUTI</b><br>Ing. Valerio Bapetti<br>Esecuzione e Direzione Lavori                   | <b>PROGETTAZIONE STRADALE</b><br>Ing. Renato Del Prete<br>Esecuzione e Direzione Lavori   |
| <b>ECOPLAN</b><br>Arch. Nicola Forini<br>Esecuzione e Direzione Lavori                              | <b>ECOPLAN</b><br>Arch. Nicola Forini<br>Esecuzione e Direzione Lavori                 | <b>ECOPLAN</b><br>Arch. Nicola Forini<br>Esecuzione e Direzione Lavori                         | <b>PROGETTAZIONE IDRAULICA</b><br>Ing. Renato Del Prete<br>Esecuzione e Direzione Lavori  | <b>PROGETTAZIONE IDRAULICA</b><br>Ing. Renato Del Prete<br>Esecuzione e Direzione Lavori  |
| <b>ARKE</b><br>Ing. Giovanni Angeli<br>Esecuzione e Direzione Lavori                                | <b>ARKE</b><br>Ing. Giovanni Angeli<br>Esecuzione e Direzione Lavori                   | <b>ARKE</b><br>Ing. Giovanni Angeli<br>Esecuzione e Direzione Lavori                           | <b>PROGETTAZIONE GEOTECNICA</b><br>Ing. Renato Del Prete<br>Esecuzione e Direzione Lavori | <b>PROGETTAZIONE GEOTECNICA</b><br>Ing. Renato Del Prete<br>Esecuzione e Direzione Lavori |
| <b>UNING</b><br>Prof. Ing. Matteo Ranieri<br>Esecuzione e Direzione Lavori                          | <b>UNING</b><br>Prof. Ing. Matteo Ranieri<br>Esecuzione e Direzione Lavori             | <b>UNING</b><br>Prof. Ing. Matteo Ranieri<br>Esecuzione e Direzione Lavori                     | <b>PROGETTAZIONE AMBIENTALE</b><br>Ing. Renato Del Prete<br>Esecuzione e Direzione Lavori | <b>PROGETTAZIONE AMBIENTALE</b><br>Ing. Renato Del Prete<br>Esecuzione e Direzione Lavori |

**DA25**

**D - DA - ASSE PRINCIPALE**

**PROFILO LONGITUDINALE ASSE PRINCIPALE**

**CARREGGIATA SUD - TAVOLA 01 DI 11**

|                 |                                    |               |                                              |
|-----------------|------------------------------------|---------------|----------------------------------------------|
| CODICE PROGETTO | DA25-35-P00P000TRAFFP01-11_B.dwg   | REVISIONE     | SCALA:                                       |
| PROGETTO        | DA25-35-P00P000TRAFFP01-11_B.dwg   | REVISIONE     | SCALA:                                       |
| ELAB.           | DA25-35-P00P000TRAFFP01-11_B.dwg   | REVISIONE     | SCALA:                                       |
| D               |                                    |               |                                              |
| C               |                                    |               |                                              |
| B               | EMISSIONE A SEGUITO DI ISTRUTTORIA | LUGLIO 2018   | ING. NICOLA MANGALARDI<br>ING. ROSAIA RISCIO |
| A               | EMISSIONE                          | DICEMBRE 2017 | ING. NICOLA MANGALARDI<br>ING. ROSAIA RISCIO |
| REV.            | DESCRIZIONE                        | DATA          | REDAATTO VERIFICATO APPROVATO                |

ING. VALERIO BAPETTI  
ING. VALERIO BAPETTI  
ING. VALERIO BAPETTI  
ING. VALERIO BAPETTI  
ING. VALERIO BAPETTI