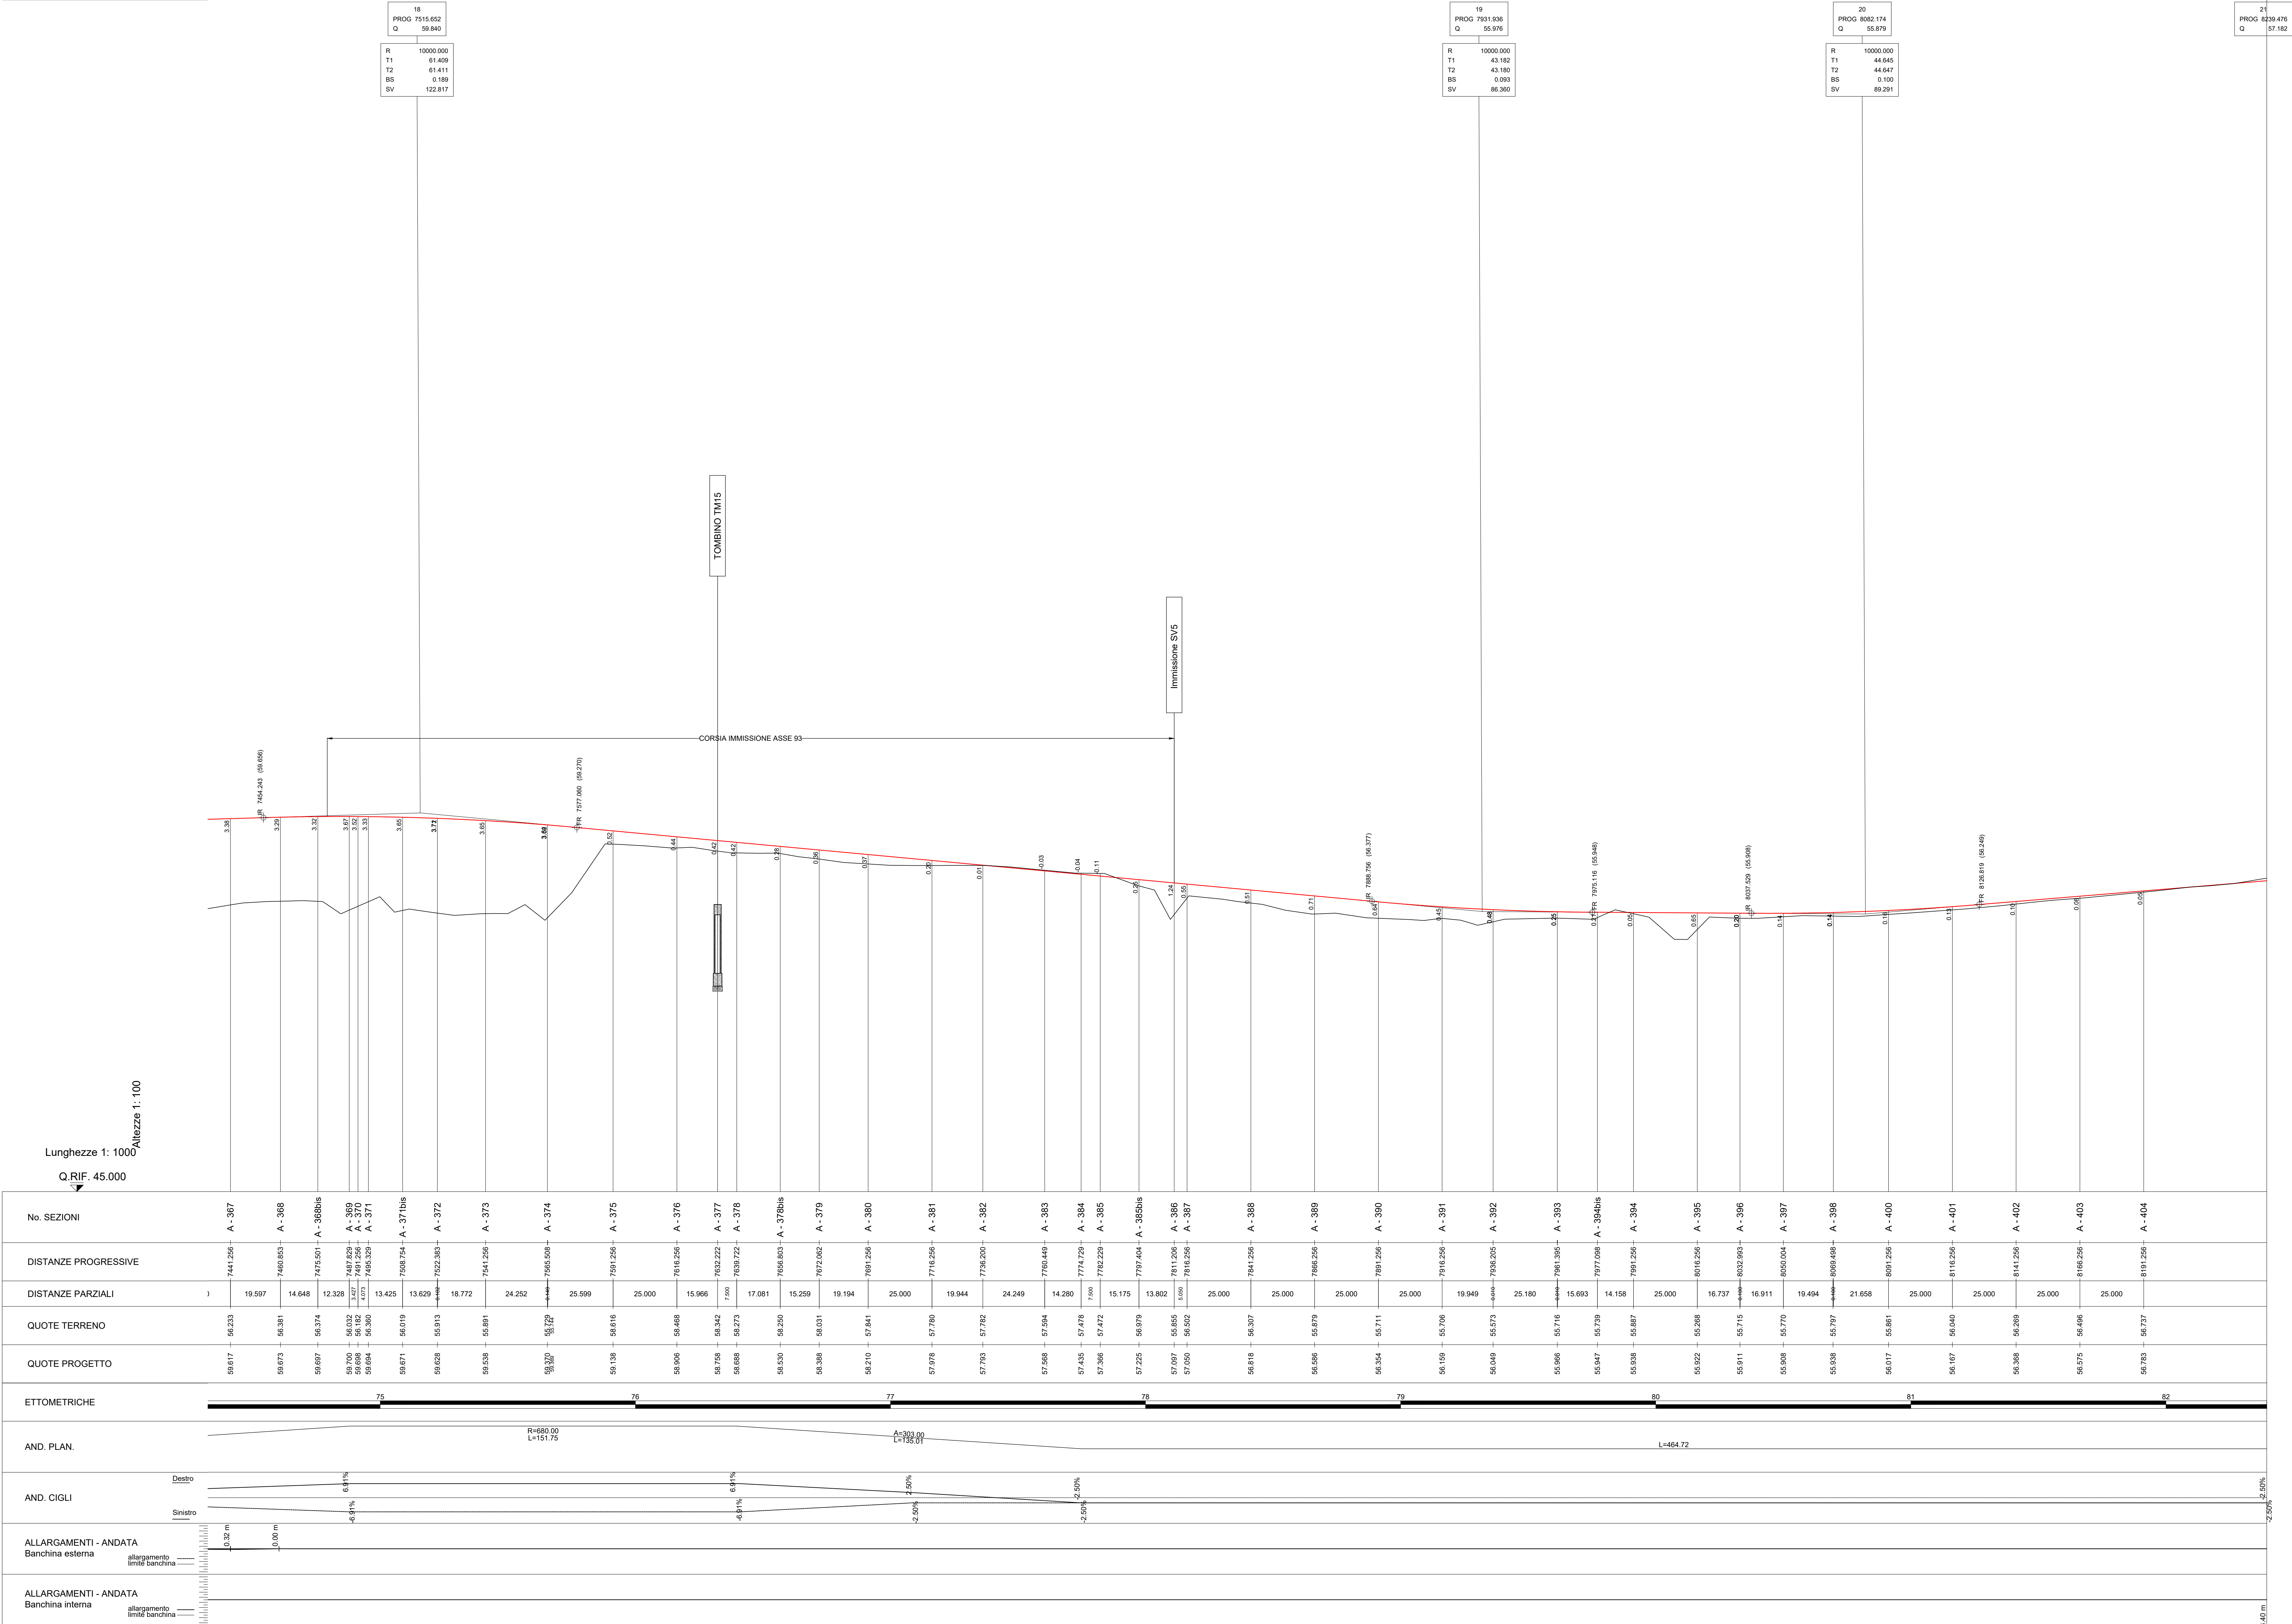


STRALCIO FUNZIONALE	PRIMO STRALCIO
PROVINCIA / COMUNE	LODI / CODOGNO
LIVELLETTE	D=-3.864 L=116.284 P=-0.028%
	D=-0.097 L=150.238 P=-0.065%
	D=1.303 L=157.302 P=0.828%

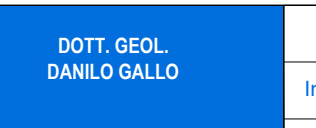
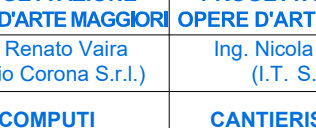




ANAS S.p.A.
Direzione Progettazione e Realizzazione Lavori

S.S. N. 9 "VIA EMILIA"
VARIANTE DI CASALPUSTERLENGO ED ELIMINAZIONE
PASSAGGIO A LIVELLO SULLA S.P. EX S.S. N.234

PROGETTO ESECUTIVO

 Ing. Renato Vares Studio GORNA S.r.l.	 Ing. Renato Del Prete Studio RENATO DEL PRETE S.r.l.	 DOTT. GIULIO SIANO Studio SIANO S.r.l.	 ING. VALENTINO BAIETTI Studio BAIETTI S.r.l.
 ING. VALENTINO BAIETTI Studio BAIETTI S.r.l.	 Prof. Ing. Luigi Montersì Studio SETAC S.r.l.	 ING. VALENTINO BAIETTI Studio BAIETTI S.r.l.	 ING. VALENTINO BAIETTI Studio BAIETTI S.r.l.
 ING. VALENTINO BAIETTI Studio BAIETTI S.r.l.	 ING. VALENTINO BAIETTI Studio BAIETTI S.r.l.	 ING. VALENTINO BAIETTI Studio BAIETTI S.r.l.	 ING. VALENTINO BAIETTI Studio BAIETTI S.r.l.

DA35

PROFILO LONGITUDINALE ASSE PRINCIPALE
CARREGGIATA SUD - TAVOLA 11 DI 11

CODICE PROGETTO	NOME FILE	REVISIONE	SCALA
PROGETTO	DA35-35-P00PS00TRAFFP01-11_B.dwg		
CODICE ELAB.	P00PS00TRAFFP01	B	1:1.000/100
D			
A	EMISSIONE A SEGUITO DI ISTRUTTORIA	LUGLIO 2018	ING. NICOLA MANGALARDI
B	EMISSIONE	DICEMBRE 2017	ING. ROSAIA RISCOPO
REV.	DESCRIZIONE	DATA	REDAATTO VERIFICATO APPROVATO