


STRALCIO FUNZIONALE	PRIMO STRALCIO
PROVINCIA / COMUNE	LODI / CASALPUSTERLENGO
LIVELLETTE	

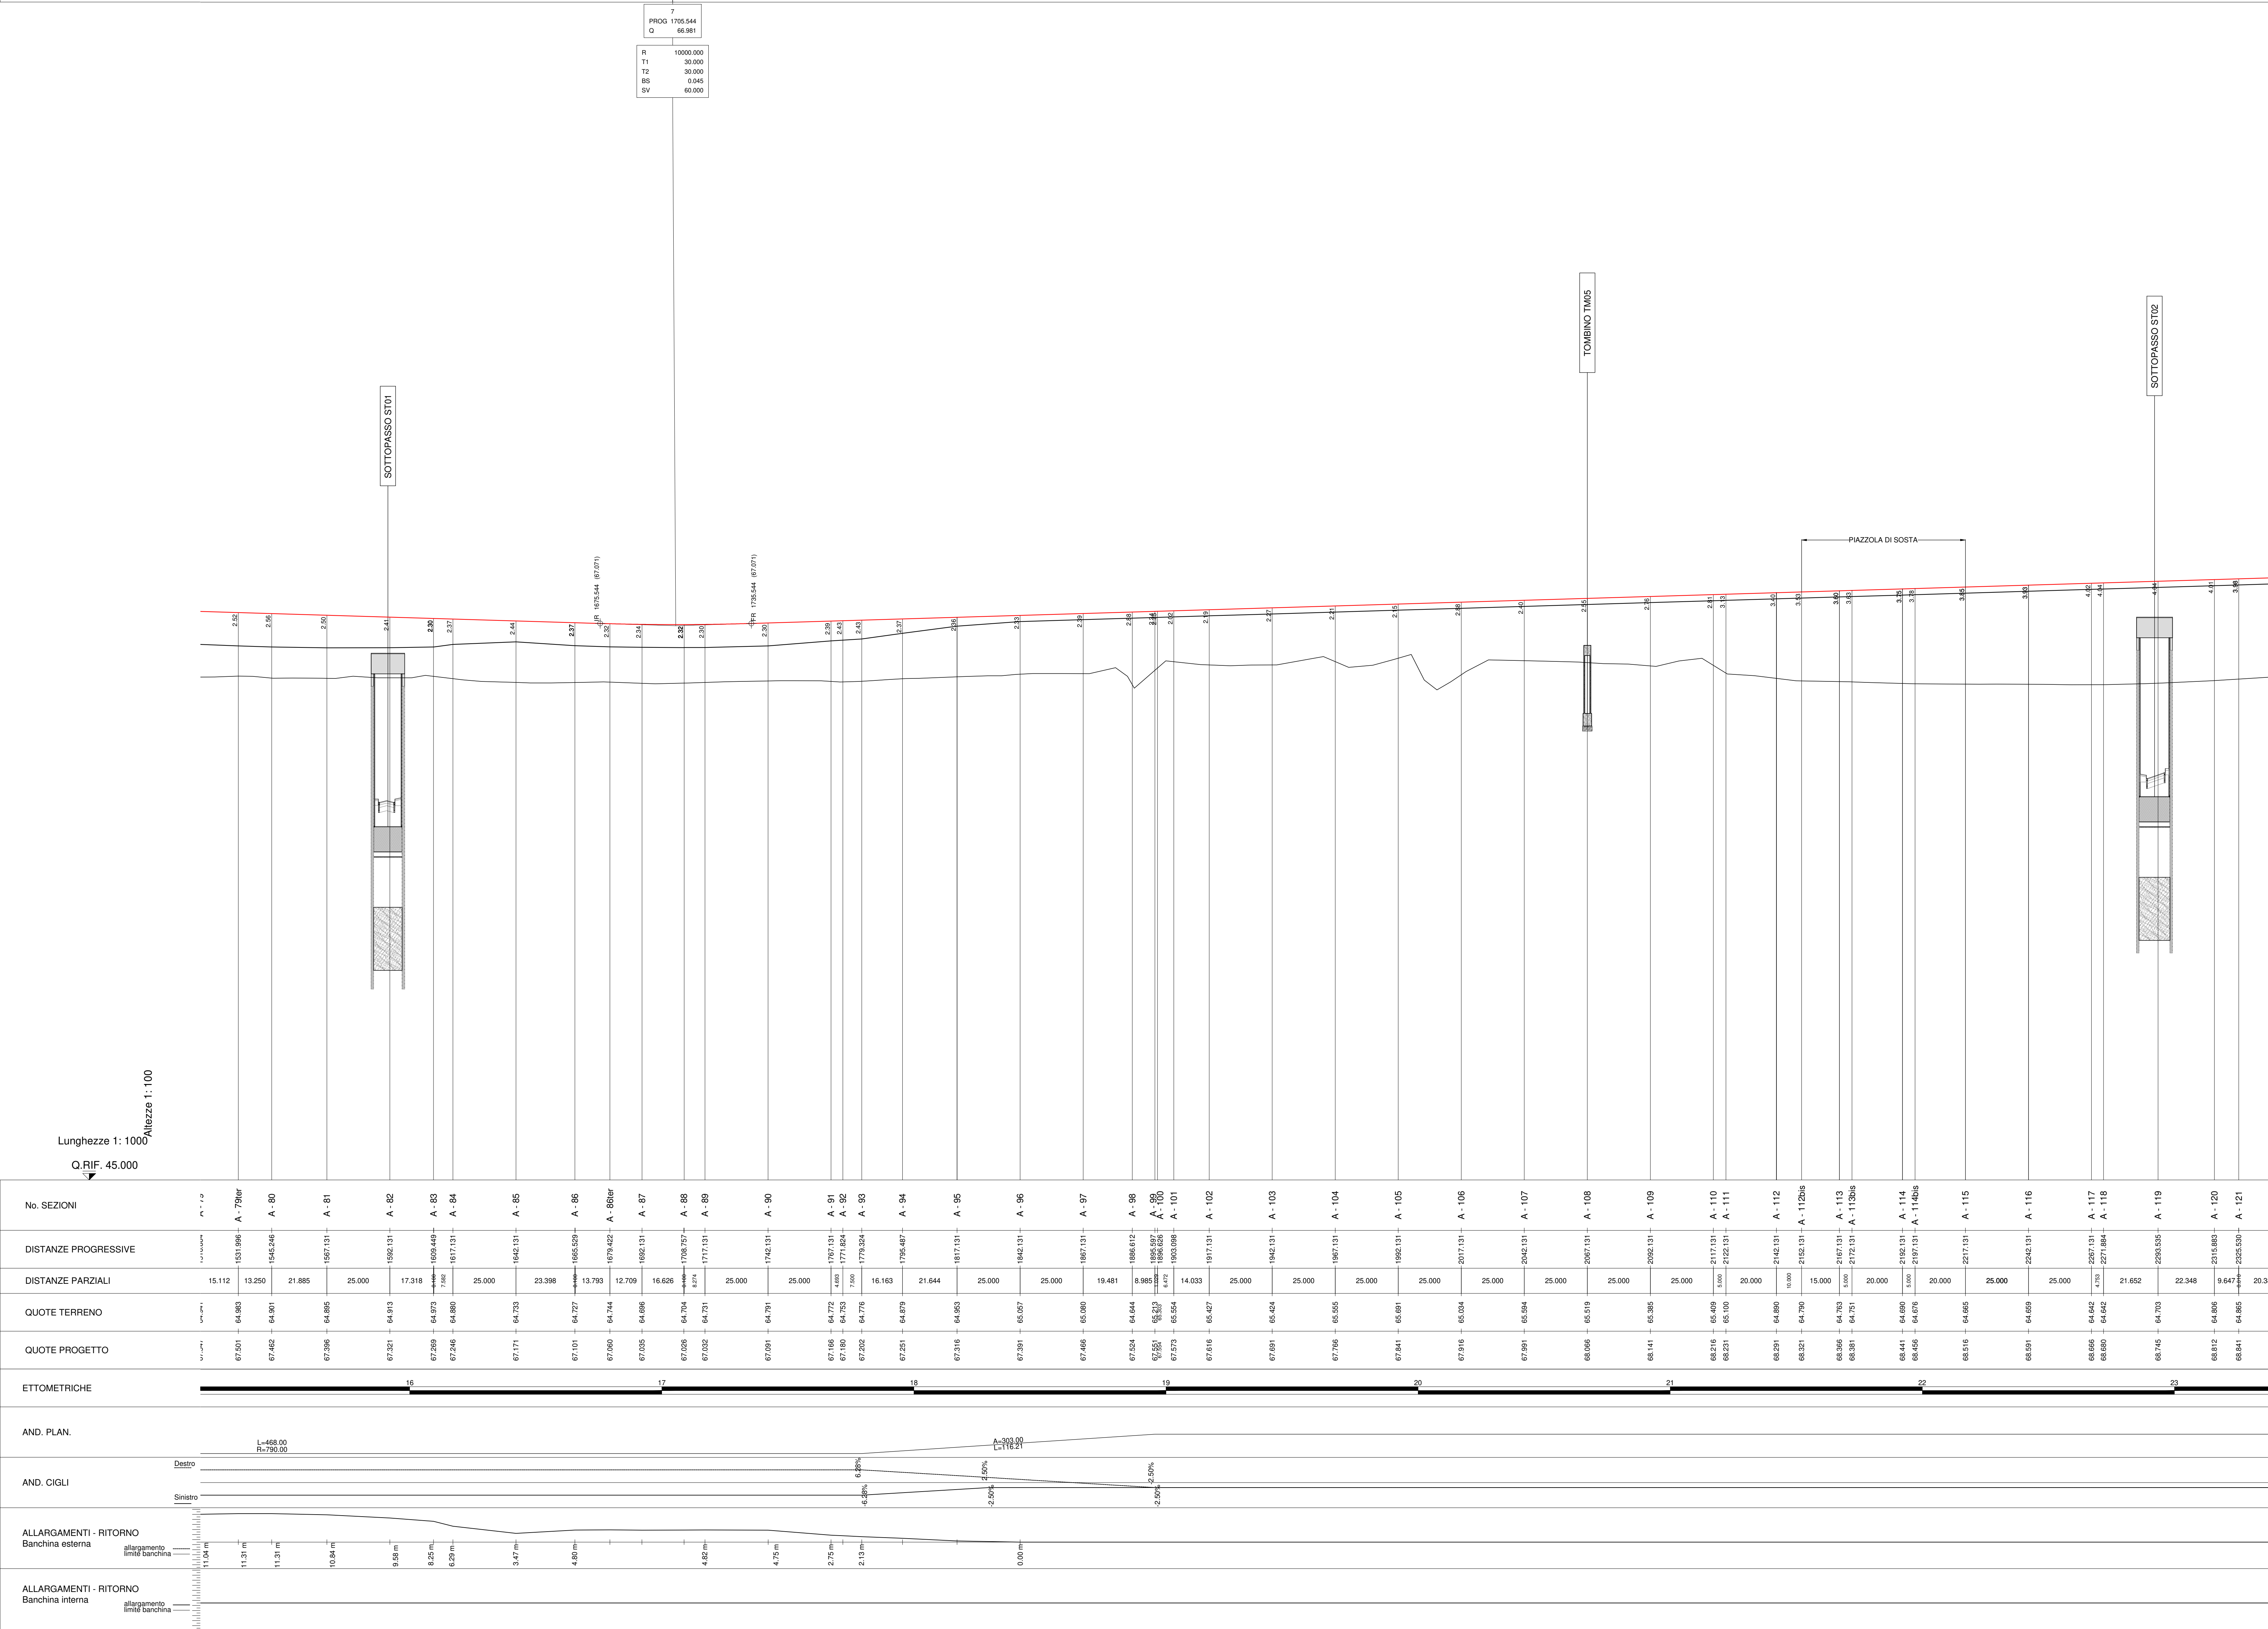




ANAS S.p.A.
Direzione Progettazione e Realizzazione Lavori

S.S. N. 9 "VIA EMILIA"

VARIANTE DI CASALPUSTERLENGO ED ELIMINAZIONE PASSAGGIO A LIVELLO SULLA S.P. EX S.S. N.234

PROGETTO ESECUTIVO

 ING. RENATO DEL PRETE	 ING. RENATO DEL PRETE	 ING. RENATO DEL PRETE
 ING. VALERIO BAIETTI	 ING. GIANFRANCO SODERO	 ING. GIANFRANCO SODERO
 ING. VALERIO BAIETTI	 ING. GIANFRANCO SODERO	 ING. GIANFRANCO SODERO

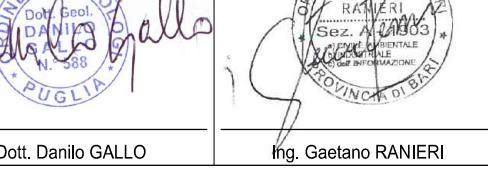 ING. RENATO DEL PRETE	 ING. GIANFRANCO SODERO	 ING. GIANFRANCO SODERO
--	---	---

DA38		D - DA - ASSE PRINCIPALE	
PROFILO LONGITUDINALE ASSE PRINCIPALE		CARREGGIATA NORD - TAVOLA 03 DI 11	
CODICE PROGETTO	DA38-46-P00PS00TRAPP12-22_B.dwg	REVISIONE	SCALA:
PROGETTO	U.V. PROG.	N. PROG.	
CODICE ELAB.	COMI E 1701	CODICE ELAB.	P00PS00TRAPP14 B
D			
C			
A	EMISSIONE A SEGUITO DI ISTRUTTORIA	LUGLIO 2018	ING. LUCREZIA PULI
B	EMISSIONE	DICEMBRE 2017	ING. ROSALIA RISCOPO
REV.	DESCRIZIONE	DATA	REDAATTO
			VERIFICATO
			APPROVATO