


STRALCIO FUNZIONALE	PRIMO STRALCIO
PROVINCIA / COMUNE	LODI / CASALPUSTERLENGO
LIVELLETT	

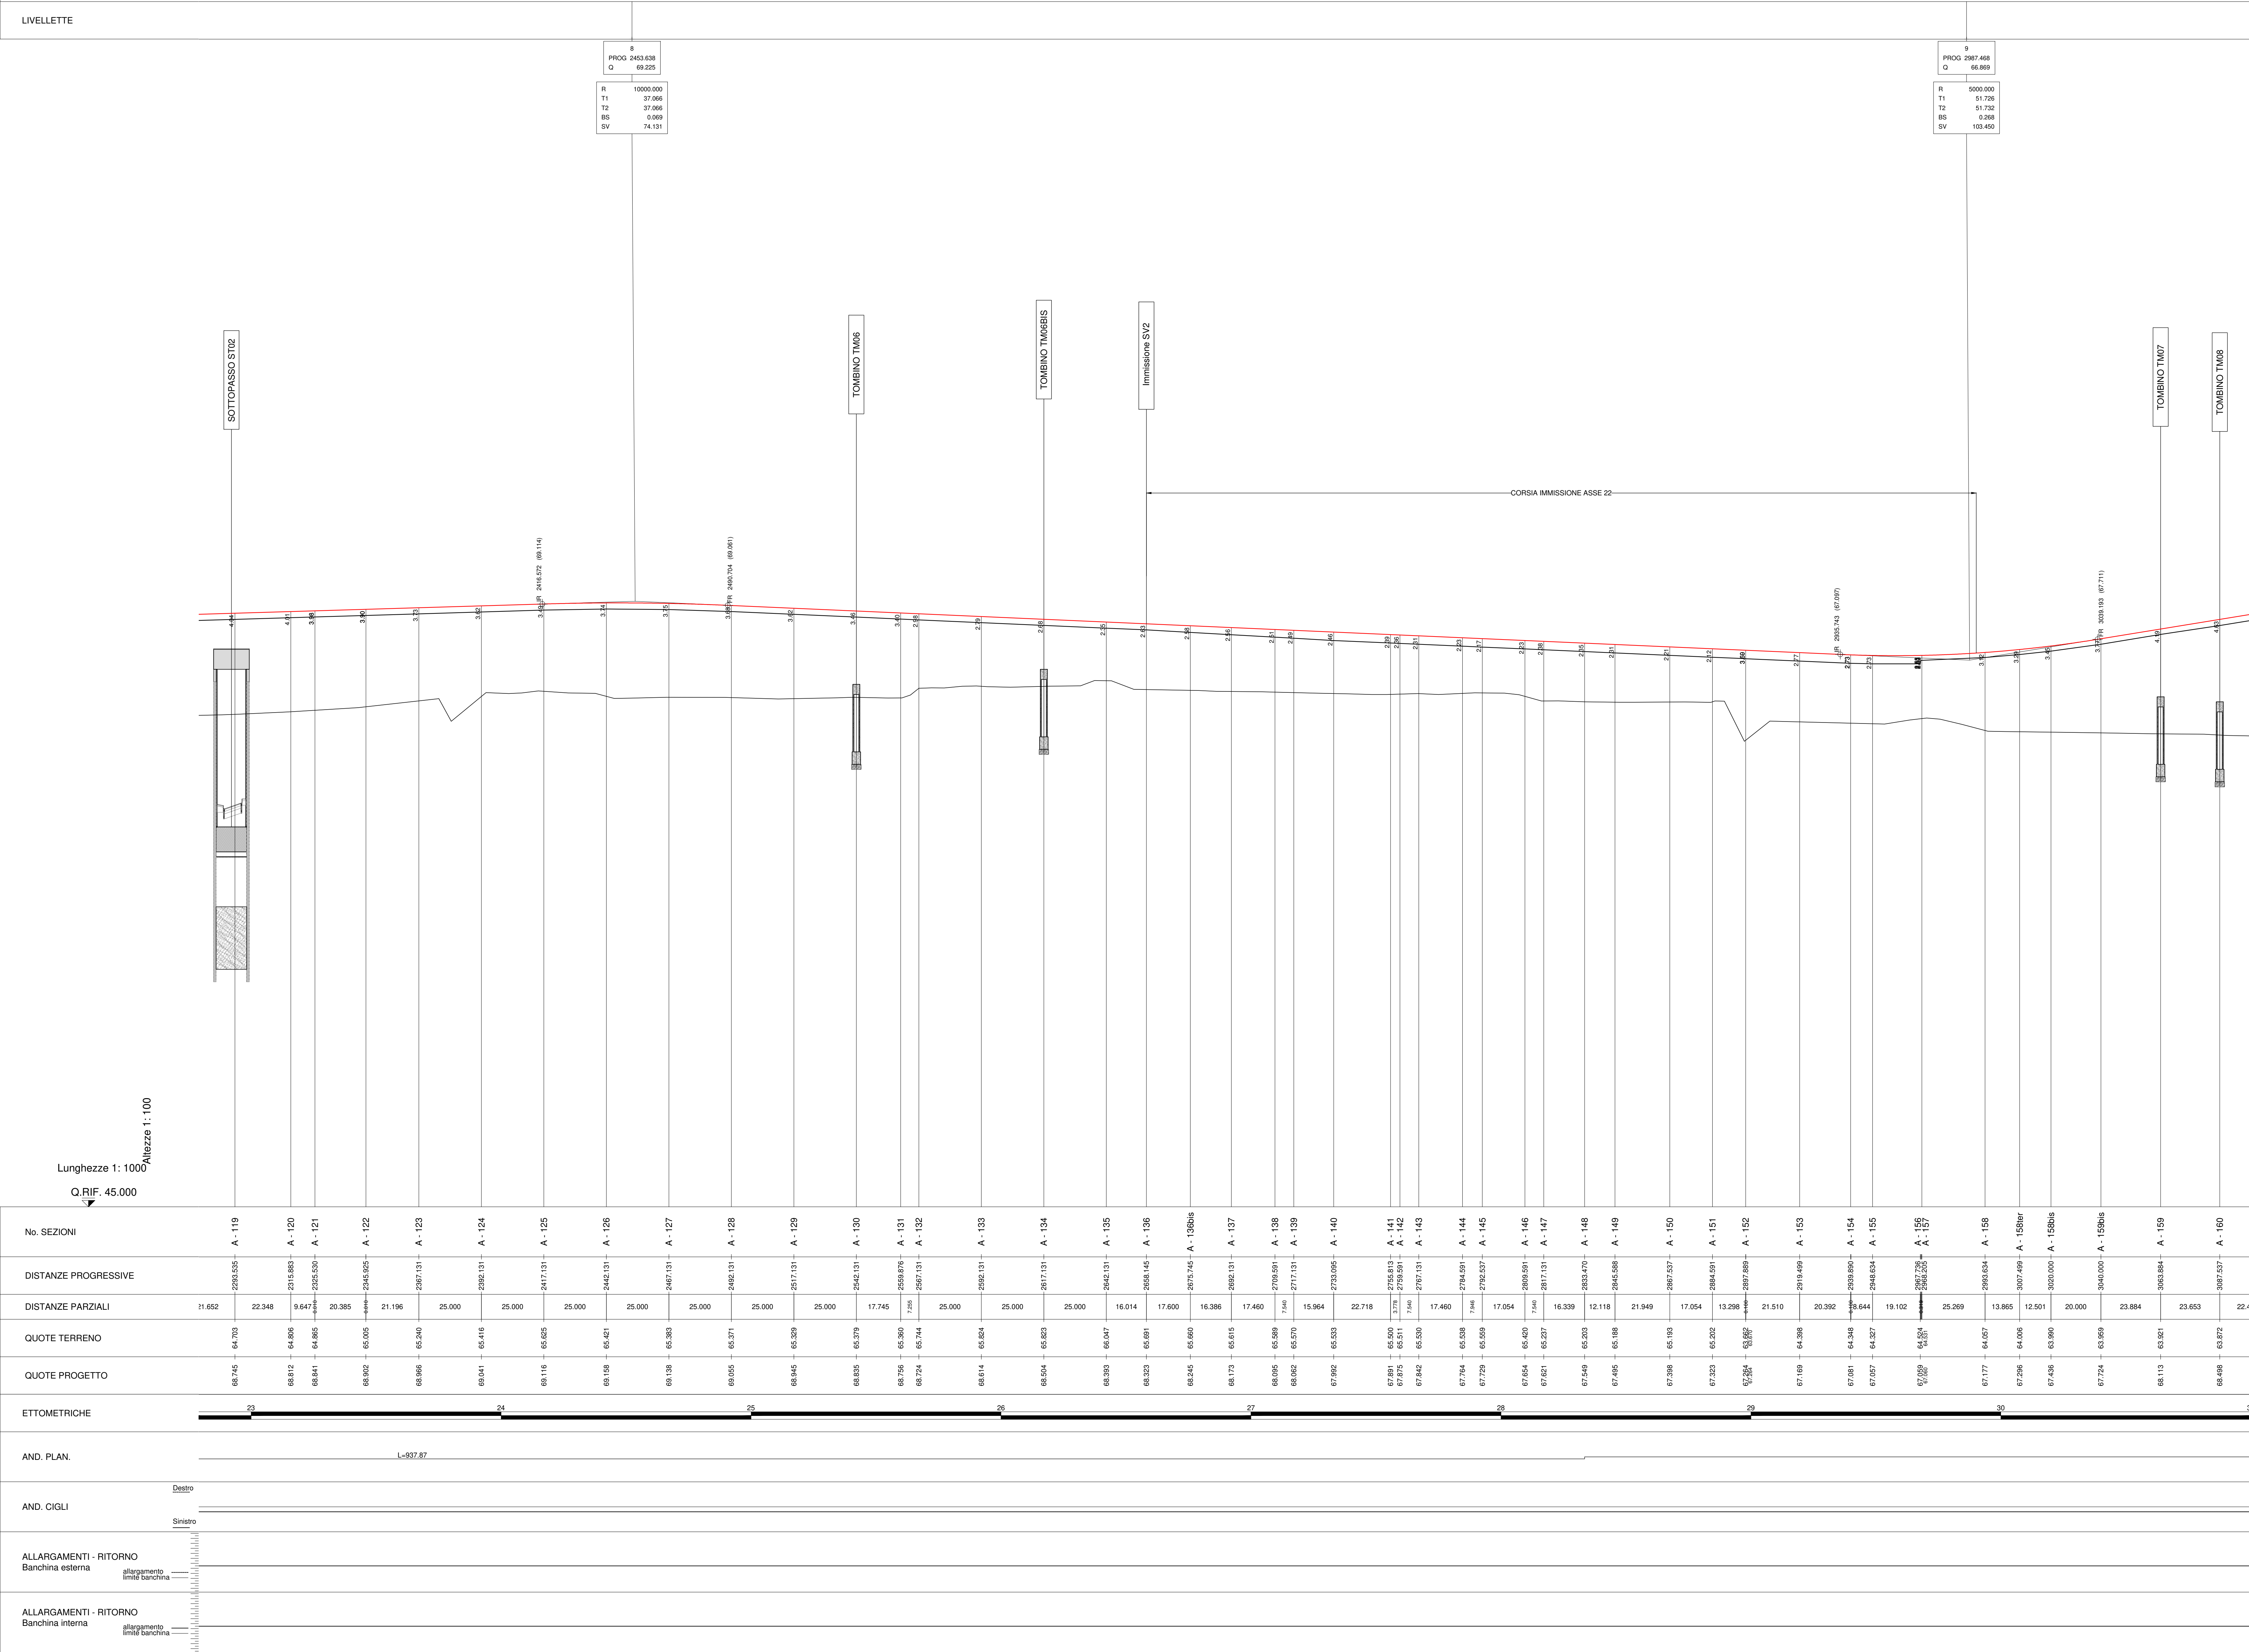




ANAS S.p.A.
Direzione Progettazione e Realizzazione Lavori

S.S. N. 9 "VIA EMILIA"
VARIANTE DI CASALPUSTERLENGO ED ELIMINAZIONE
PASSAGGIO A LIVELLO SULLA S.P. EX S.S. N.234

PROGETTO ESECUTIVO

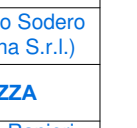 ING. RENATO DEL PRETE Cofin. Ing. Paolo G. P. Cofin. Ing. Roberto P. P.	 
DA39		D - DA - ASSE PRINCIPALE	
PROFILO LONGITUDINALE ASSE PRINCIPALE		CARRREGGIATA NORD - TAVOLA 04 DI 11	
CODICE PROGETTO	NOME FILE	REVISIONE	SCALA:
PROGETTO	DA36-46-P00P00S00TRAPP12-22_B.dwg		
CODICE ELAB.	P00P00S00TRAPP15	B	1:1.000/100
D			
C			
A	EMISSIONE A SEGUITO DI ISTRUTTORIA	LUGLIO 2018	ING. LUCREZIA ROSAIA
B	EMISSIONE	DICEMBRE 2017	ING. ROSAIA ROSAIA
REV.	DESCRIZIONE	DATA	REDAATTO VERIFICATO APPROVATO