


STRALCIO FUNZIONALE	PRIMO STRALCIO
PROVINCIA / COMUNE	LODI / CASALPUSTERLENGO
LIVELLETTE	

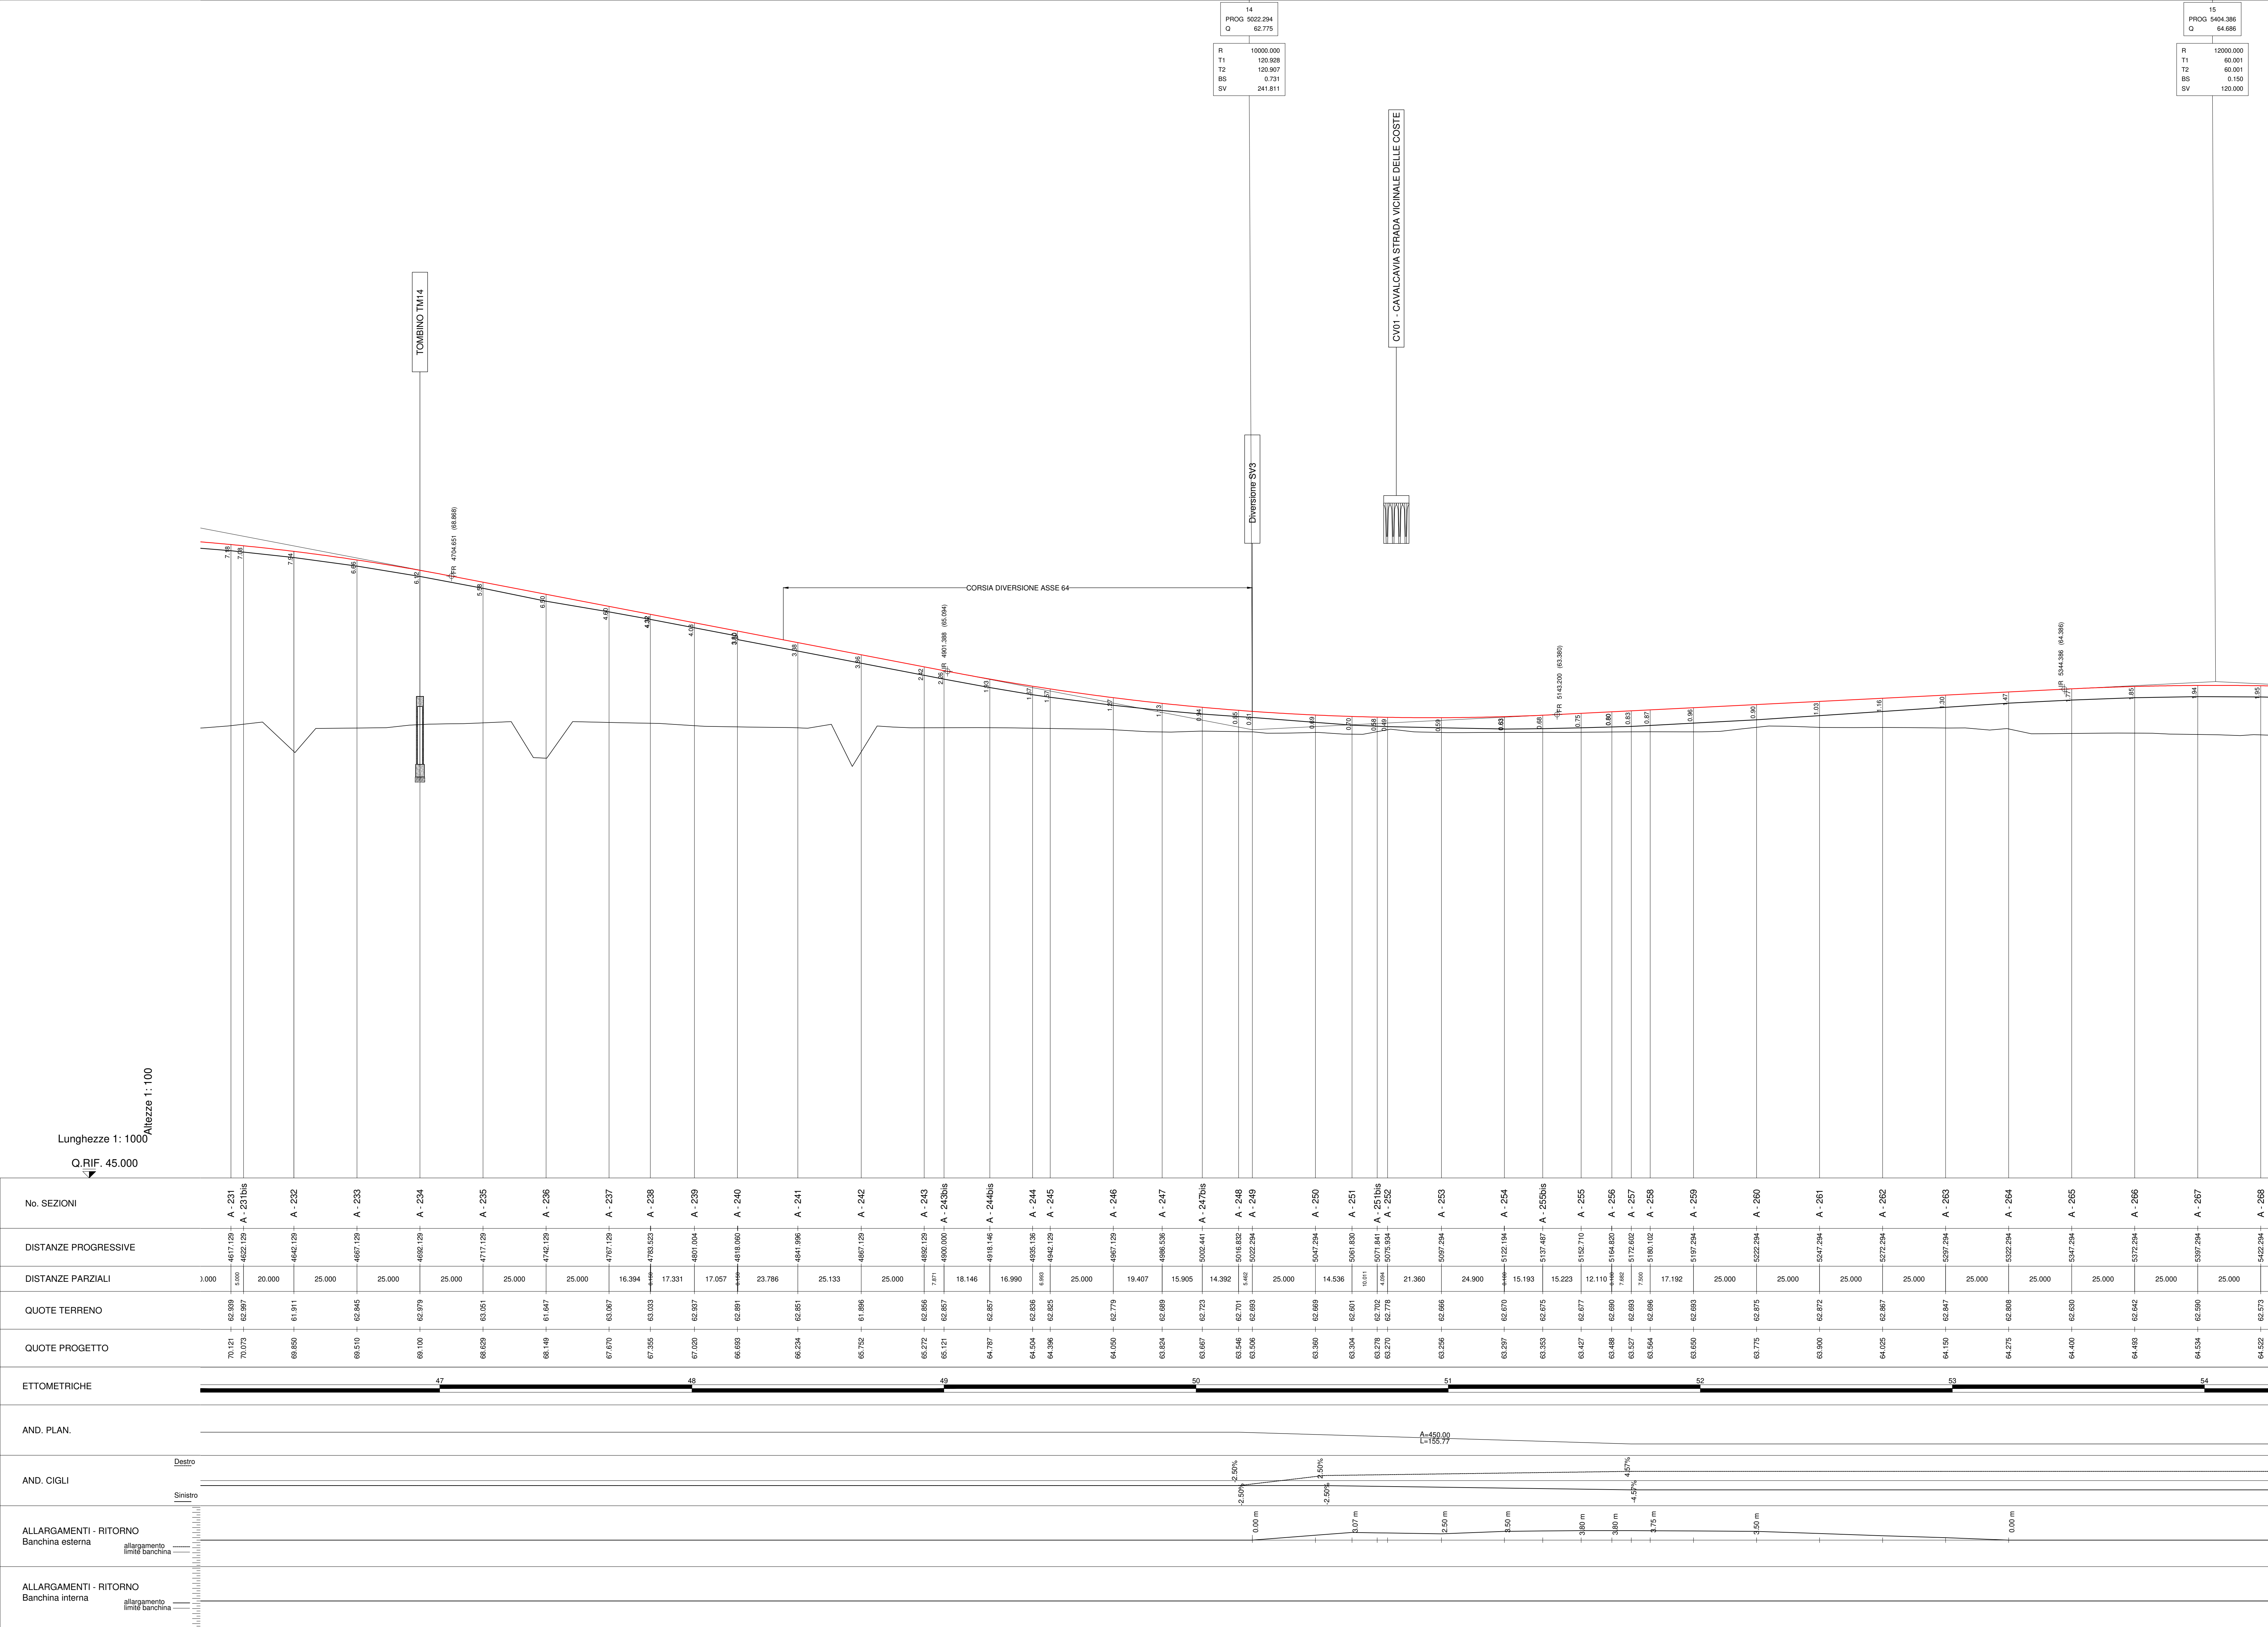

ANAS S.p.A.
Direzione Progettazione e Realizzazione Lavori

S.S. N. 9 "VIA EMILIA"
VARIANTE DI CASALPUSTERLENGO ED ELIMINAZIONE
PASSAGGIO A LIVELLO SULLA S.P. EX S.S. N.234

PROGETTO ESECUTIVO

ING. RENATO DEL PRETE Via S. Giovanni 1, 20121 Milano (MI) Tel. 02/58100111 Fax 02/58100112 E-mail: renato.delprete@studiogorna.it	DOTI GIORGIO Via S. Giovanni 1, 20121 Milano (MI) Tel. 02/58100111 Fax 02/58100112 E-mail: doti.giorgio@studiogio.it	SETAC Via S. Giovanni 1, 20121 Milano (MI) Tel. 02/58100111 Fax 02/58100112 E-mail: setac@setac.it	ARKE Via S. Giovanni 1, 20121 Milano (MI) Tel. 02/58100111 Fax 02/58100112 E-mail: arke@arke.it	UNING Via S. Giovanni 1, 20121 Milano (MI) Tel. 02/58100111 Fax 02/58100112 E-mail: uning@uning.it	ECOPLAN Via S. Giovanni 1, 20121 Milano (MI) Tel. 02/58100111 Fax 02/58100112 E-mail: ecolplan@ecoplan.it	ARKE Via S. Giovanni 1, 20121 Milano (MI) Tel. 02/58100111 Fax 02/58100112 E-mail: arke@arke.it	ARKE Via S. Giovanni 1, 20121 Milano (MI) Tel. 02/58100111 Fax 02/58100112 E-mail: arke@arke.it
VISTO IL RESPONSABILE DEL PROCEDIMENTO		IL RESPONSABILE DELLA INTEGRAZIONE DELLE PRESTAZIONI SPECIALISTICHE		PROGETTISTA		GEOLOGO	
Dott. Ing. FABRIZIO CARONE		Ing. RENATO DEL PRETE		Ing. VALENTINO BAIETTI		Dott. DANIELO GALLO	

DA42		D - DA - ASSE PRINCIPALE	
PROFILO LONGITUDINALE ASSE PRINCIPALE		CARREGGIATA NORD - TAVOLA 07 DI 11	
CODICE PROGETTO	DA36-46-P00PS00TRAPP12-22_B.dwg	REVISIONE	SCALA:
PROGETTO	DA36-46-P00PS00TRAPP12-22_B.dwg	REVISIONE	SCALA:
ELAB.	COMI E 1701	REVISIONE	SCALA:
D			
C			
A	EMISSIONE A SEGUITO DI ISTRUTTORIA	LUGLIO 2018	ING. LUCREZIA ROSAIA
B	EMISSIONE	DICEMBRE 2017	ING. ROSAIA RISCIOPO
REV.	DESCRIZIONE	DATA	REDAATTO
			VERIFICATO
			APPROVATO