STRALCIO FUNZIONALE	PRIMO STRALCIO
PROVINCIA / COMUNE	LODI / CASALPUSTERLENGO
LIVELLETTE	

16
PROG 6224.054
Q 60.587

R	30000.000
T1	16.523
T2	16.523
BS	0.005
SV	33.046

17
PROG 6694.111
Q 57.975

R	10000.000
T1	34.493
T2	34.493
BS	0.059
SV	68.985

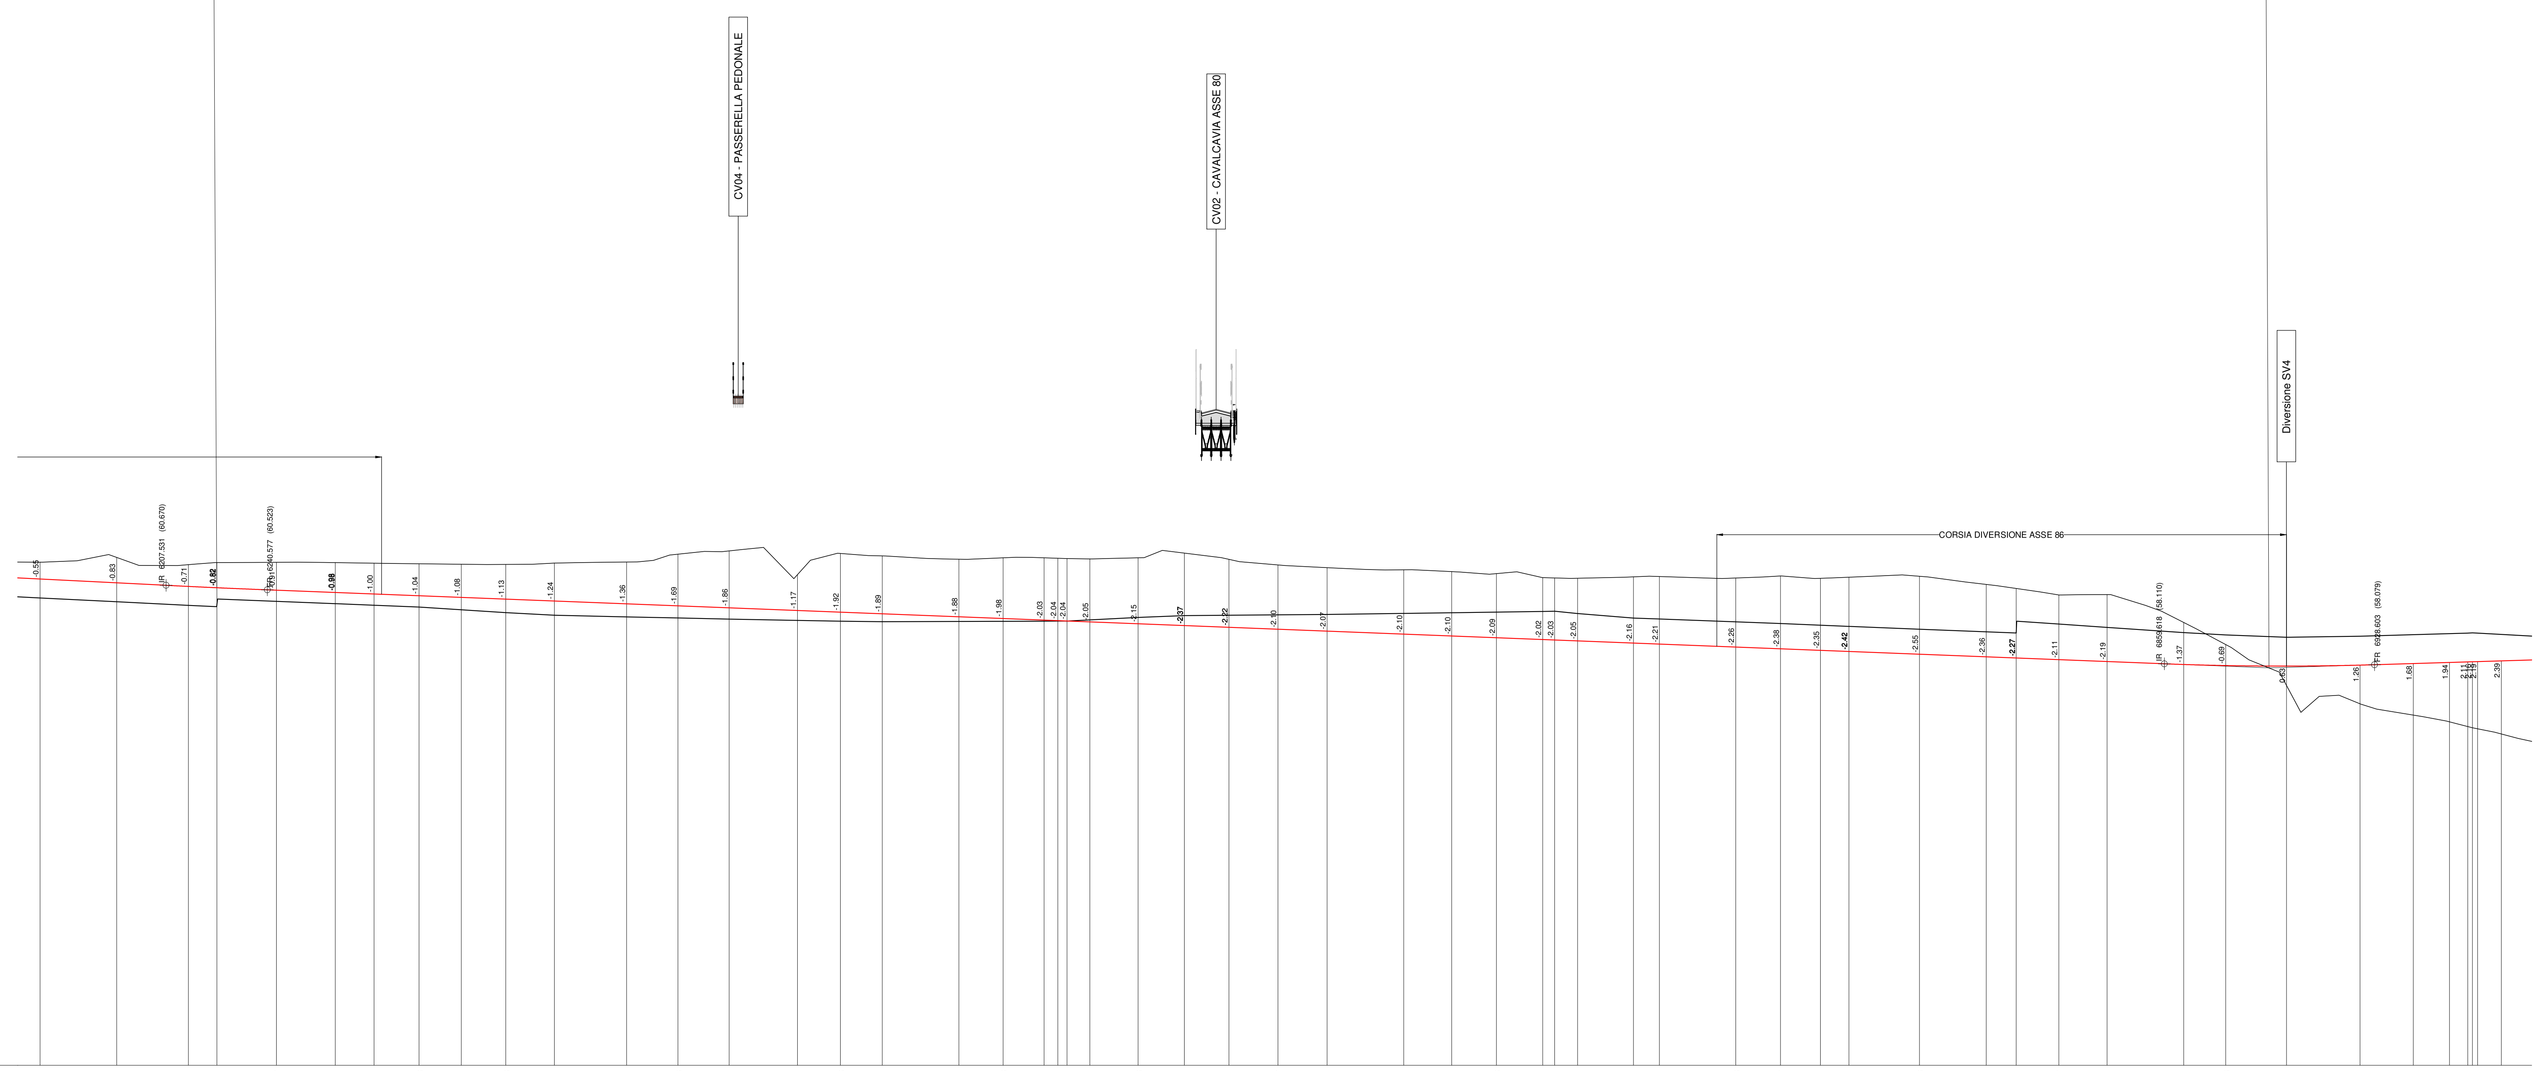

No. SEZIONI	DISTANZE PROGRESSIVE	DISTANZE PARZIALI	QUOTE TERRENO	QUOTE PROGETTO
A - 299	6166.372		61.427	60.876
A - 300	6191.372	25.000	61.581	60.751
A - 301	6214.812	23.440	61.345	60.634
A - 302	6224.025	9.213	61.413	60.592
A - 302ter	6243.527	19.422	61.420	60.511
A - 303	6262.760	19.233	61.413	60.437
A - 304	6275.434	12.574	61.392	60.387
A - 304bis	6289.101	14.667	61.372	60.330
A - 305	6303.921	13.820	61.358	60.276
A - 305bis	6318.404	14.483	61.352	60.220
A - 306	6334.292	15.888	61.396	60.158
A - 307	6357.883	23.591	61.420	60.066
A - 307bis	6374.561	16.678	61.665	60.000
A - 308	6391.272	16.711	61.794	59.935
A - 309	6413.567	22.295	61.820	59.848
A - 309bis	6427.570	14.003	61.712	59.794
A - 310	6441.272	13.702	61.632	59.740
A - 311	6466.372	25.000	61.523	59.643
A - 311bis	6480.804	14.432	61.568	59.586
A - 312	6494.197	13.393	61.567	59.534
A - 313	6498.650	4.453	61.553	59.517
A - 314	6505.397	2.700	61.543	59.507
A - 315	6509.146	3.476	61.531	59.476
A - 315bis	6524.891	15.745	61.569	59.415
A - 316	6539.968	15.077	61.722	59.356
A - 317	6554.580	14.580	61.518	59.299
A - 317ter	6570.535	15.967	61.334	59.237
A - 318	6586.611	16.076	61.246	59.174
A - 319	6611.611	25.000	61.177	59.077
A - 320	6627.292	15.681	61.119	59.015
A - 320bis	6641.881	14.589	61.053	58.959
A - 321	6656.974	15.093	61.024	58.900
A - 322	6660.889	3.915	60.912	58.884
A - 323	6666.389	5.500	60.902	58.855
A - 324	6688.611	18.222	60.947	58.784
A - 325	6695.079	6.468	60.957	58.751
A - 325bis	6720.000	24.921	60.909	58.654
A - 325ter	6734.646	14.646	60.977	58.597
A - 326	6747.666	13.020	60.899	58.546
A - 327	6756.824	9.158	60.934	58.510
A - 328bis	6780.000	23.026	60.965	58.420
A - 328	6801.824	21.824	60.699	58.330
A - 329	6811.600	9.776	60.567	58.297
A - 329ter	6825.503	13.752	60.536	58.243
A - 330	6841.256	15.753	60.367	58.181
A - 331	6866.256	25.000	59.460	58.086
A - 331bis	6880.000	13.744	58.756	58.051
A - 332	6899.831	19.831	57.407	58.034
A - 333	6923.845	24.014	56.802	58.066
A - 334	6941.256	17.411	56.433	58.117
A - 335	6953.063	11.807	56.213	58.152
A - 335bis	6955.063	2.000	56.209	58.157
A - 336	6957.063	2.000	56.206	58.157
A - 336bis	6962.062	7.799	56.197	58.203
A - 339	6969.862	2x	55.817	58.203

ETTOMETRICHE: 62, 63, 64, 65, 66, 67, 68, 69

AND. PLAN.: A=466.51 L=167.41; L=0.09; A=321.73 L=159.24; R=650.00 L=299.62

AND. CIGLI — Destro: 4.57%, -2.50%, 0.00%, -2.50%, 7.00%, 7.00% — Sinistro: -4.57%, -2.50%, 0.00%, -2.50%, -7.00%, -7.00%

ALLARGAMENTI - RITORNO Banchina esterna — allargamento limite banchina

ALLARGAMENTI - RITORNO Banchina interna — allargamento limite banchina: 0.00 m, 3.70 m, 3.70 m

ANAS S.p.A.
Direzione Progettazione e Realizzazione Lavori

S.S. N. 9 "VIA EMILIA"
VARIANTE DI CASALPUSTERLENGO ED ELIMINAZIONE PASSAGGIO A LIVELLO SULLA S.P. EX S.S. N.234

PROGETTO ESECUTIVO

STUDIO CORONA — Ing. Renato Vaira (Ordine degli Ingg. di Torino e Provincia n° 8872 M)	ING. RENATO DEL PRETE — Ing. Renato Del Prete (Ordine degli Ingg. di Bari e provincia n° 5873)	DOTT. GEOL. DANILO GALLO — Dott. Geol. Danilo Gallo (Ordine dei Geologi della Regione Puglia n° 58)	INTEGRAZIONE PRESTAZIONI: Ing. Renato Del Prete	PROGETTISTA: Ing. Valerio Bajetti (I.T. S.r.l.)
			PROGETTAZIONE STRADALE: Ing. Gaetano Ranieri (GeA/M S.r.l.)	PROGETTAZIONE IDRAULICA: Ing. Fabrizio Bajetti (I.T. S.r.l.)
I.T. Ingegneria dei Trasporti s.r.l. — Ing. Valerio Bajetti (Ordine degli Ingg. di Roma e provincia n° 8J8217)	SETAC SpA Tecnologie Avanzate Specializzate — Prof. Ing. Luigi Monterisi (Ordine degli Ingg. di Bari e provincia n° 727)	GEI Ingegneria Integrata S.r.l. — Ing. Gabriele Inoocchi (Ordine degli Ingg. di Roma e provincia n° A-5762)	PROGETTAZIONE OPERE D'ARTE MAGGIORI: Ing. Renato Vaira (Studio Corona S.r.l.)	PROGETTAZIONE OPERE D'ARTE MINORI: Ing. Nicola Ligas (I.T. S.r.l.)
			COMPUTI: Ing. Valerio Bajetti (I.T. S.r.l.)	CANTIERISTICA: Ing. Gaetano Ranieri (GeA/M S.r.l.)
CONSORZIO UNING — GA&M. GEOTECNICA ALTA MORAVA — Prof. Ing. Matteo Ranieri (Ordine degli Ingg. di Potenza n° 1)	ECOPLAN — Arch. Nicoletta Fratini (Ordine degli Architetti P.P.C. di Bari n° 1)	ARKE' INGEGNERIA S.r.l. — Ing. Gioacchino Angarano (Ordine degli Ingg. di Bari n° 4745)	GEOLOGIA: Dott. Danilo Gallo	GEOTECNICA: Ing. Gianfranco Sodero (Studio Corona S.r.l.)
			AMBIENTE: Dott. Emilio Maschi (ECOPLAN S.r.l.)	SICUREZZA: Ing. Gaetano Ranieri (GeA/M S.r.l.)

VISTO: IL RESPONSABILE DEL PROCEDIMENTO	IL RESPONSABILE DELLA INTEGRAZIONE DELLE PRESTAZIONI SPECIALISTICHE	PROGETTISTA	GEOLOGO	IL COORDINATORE DELLA SICUREZZA IN FASE DI PROGETTAZIONE
Dott. Ing. Fabrizio CARDONE	Ing. Renato DEL PRETE	Ing. Valerio BAJETTI	Dott. Danilo GALLO	Ing. Gaetano RANIERI

DA44

D - DA - ASSE PRINCIPALE

PROFILO LONGITUDINALE ASSE PRINCIPALE
CARREGGIATA NORD - TAVOLA 09 DI 11

CODICE PROGETTO			NOME FILE	REVISIONE	SCALA:
PROGETTO: COMI	LIV. PROG.: E	N. PROG.: 1701	DA36-46-P00PS00TRAFP12-22_B.dwg		
			CODICE ELAB.: P00PS00TRAFP20	B	1:1.000/100

REV.	DESCRIZIONE	DATA	REDATTO	VERIFICATO	APPROVATO
D					
C					
B	EMISSIONE A SEGUITO DI ISTRUTTORIA	LUGLIO 2018	ING. LUCREZIA POLI	PROF. ING. LUIGI MONTERISI	ING. VALERIO BAJETTI
A	EMISSIONE	DICEMBRE 2017	ING. ROSALIA PISCOPO	PROF. ING. LUIGI MONTERISI	ING. VALERIO BAJETTI