


STRALCIO FUNZIONALE	PRIMO STRALCIO
PROVINCIA / COMUNE	LODI / CODOGNO
LIVELLETTA	

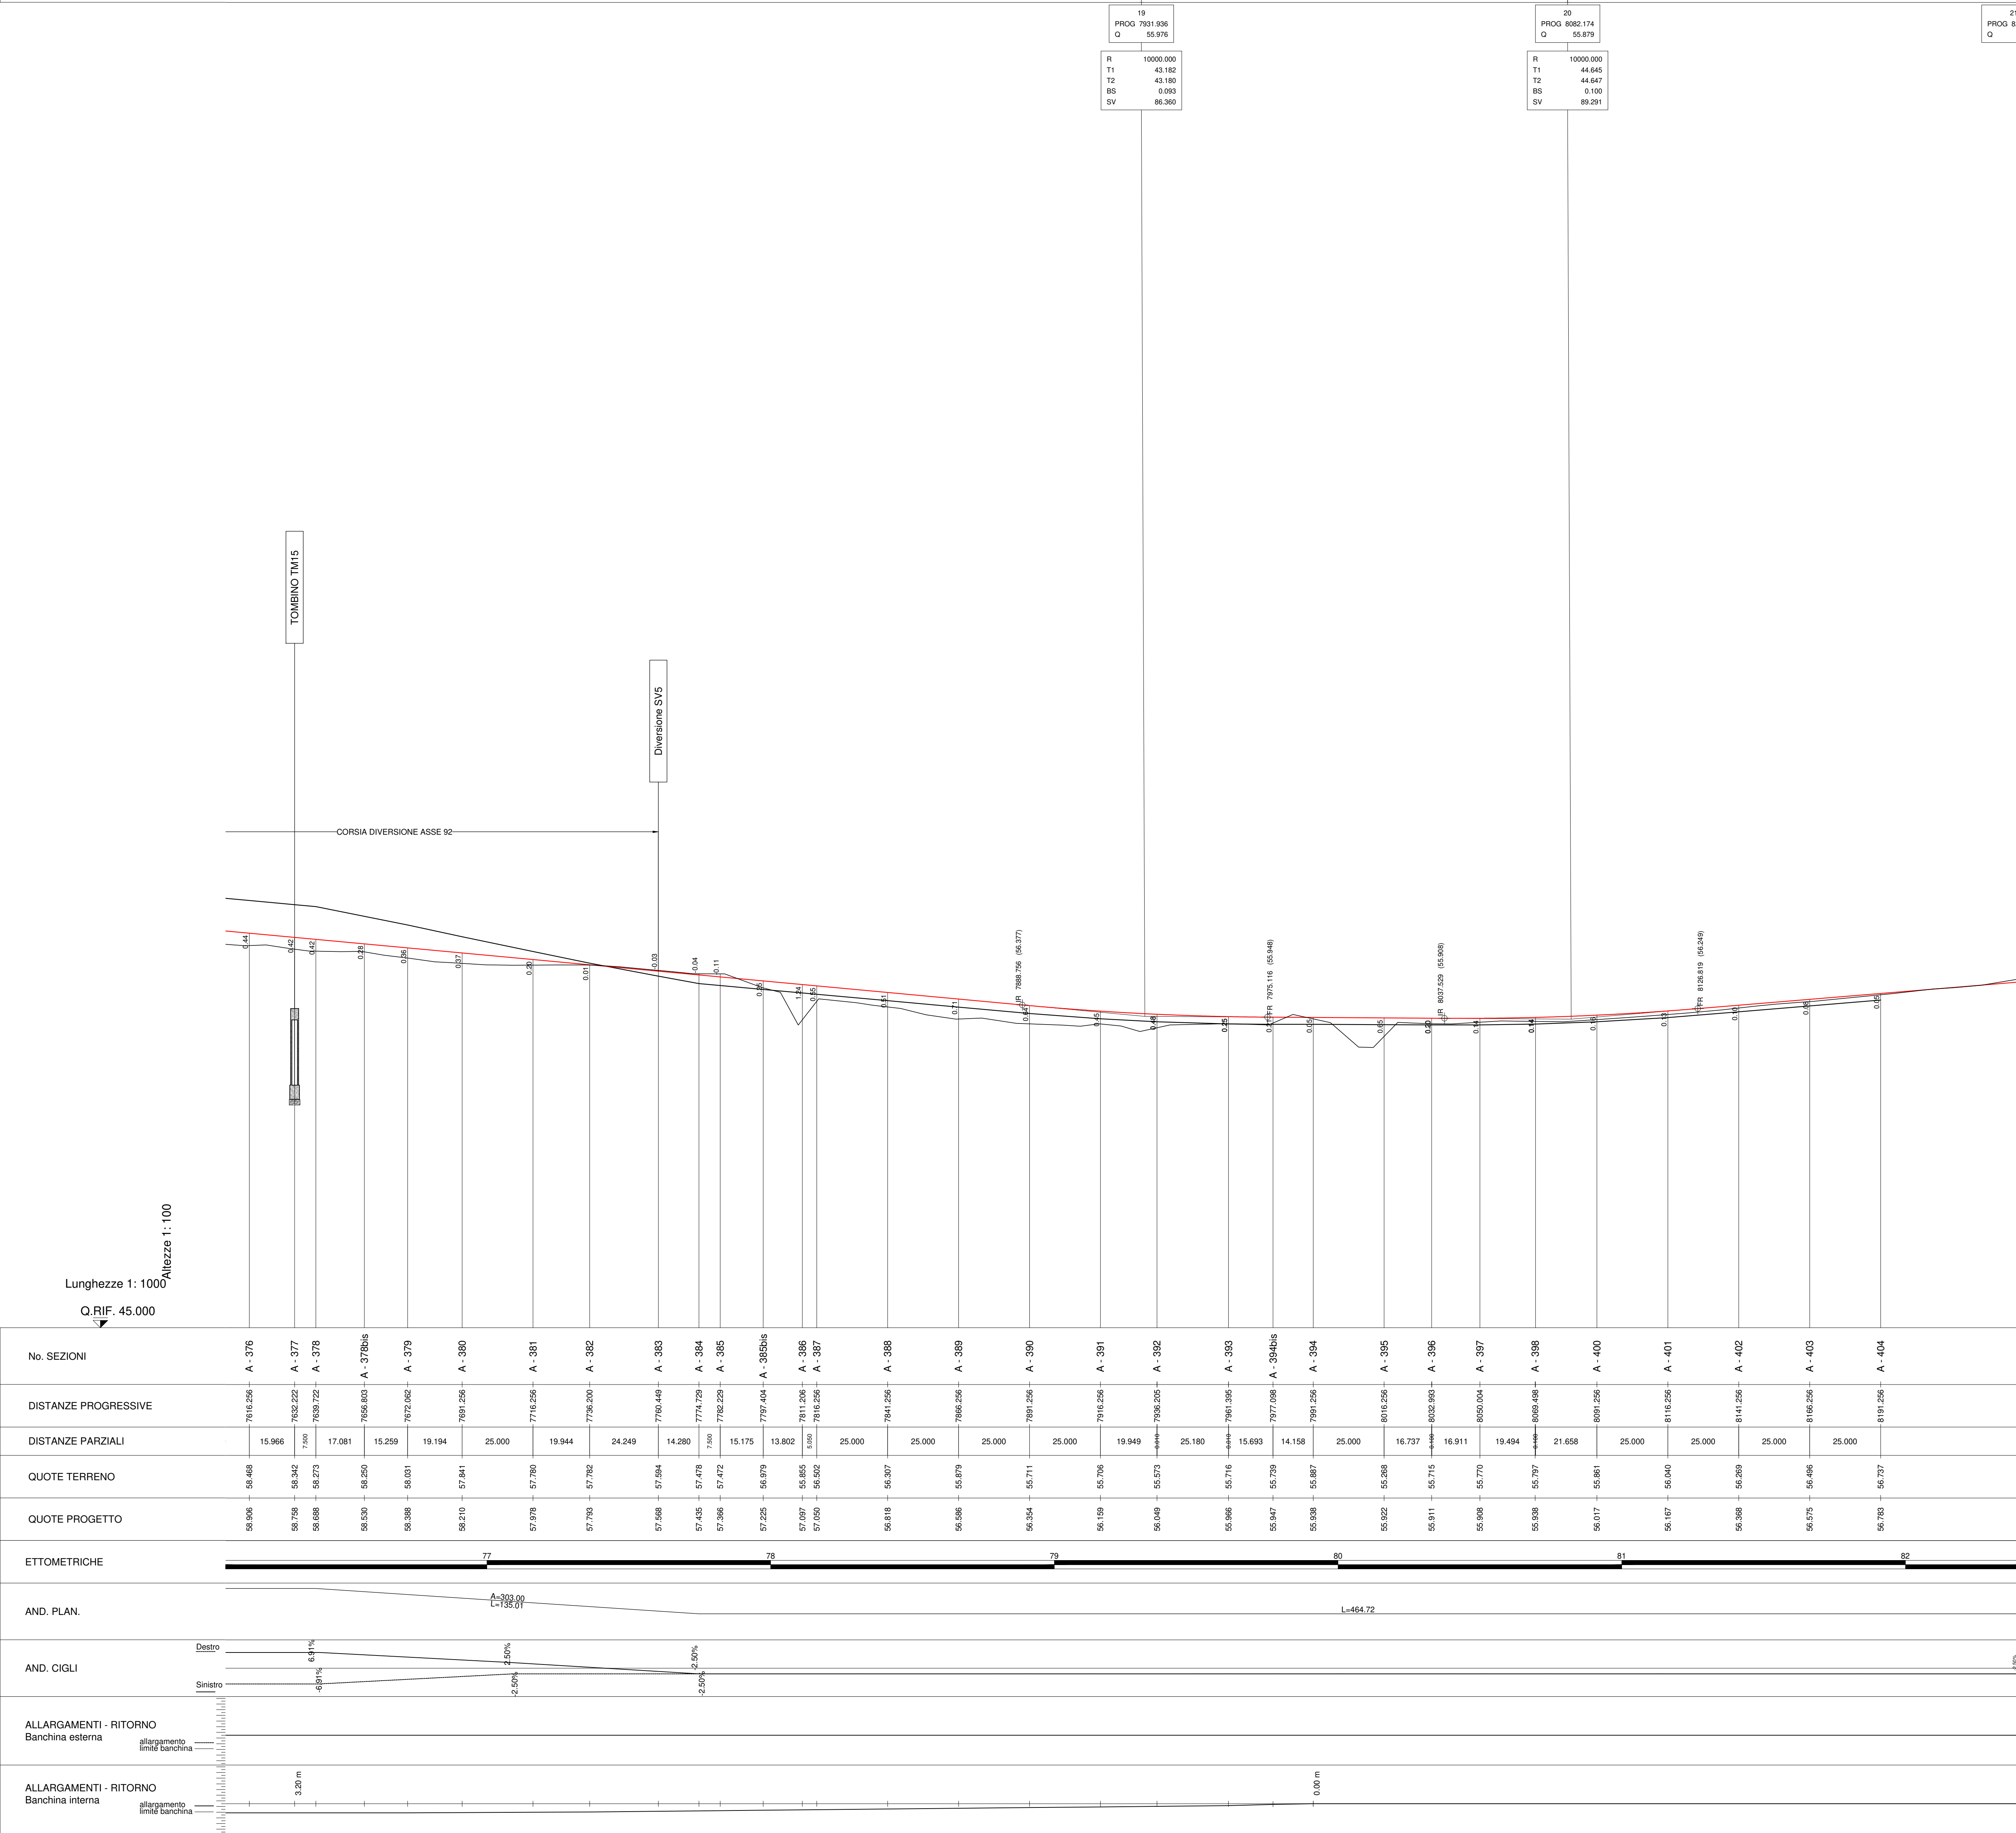

S.S. N. 9 "VIA EMILIA"
VARIANTE DI CASALPUSTERLENGO ED ELIMINAZIONE
PASSAGGIO A LIVELLO SULLA S.P. EX S.S. N.234
PROGETTO ESECUTIVO

STUDIO CORONA Ing. Renato Vares Corona Ingegneria S.r.l. Via S. Francesco 1 - 20121 Milano	ING. RENATO DEL PRETE Ing. Renato Del Prete Corona Ingegneria S.r.l. Via S. Francesco 1 - 20121 Milano	DOTT. GIULIO DANIO SALLO Dott. Giulio Danilo Sallo Corona Ingegneria S.r.l. Via S. Francesco 1 - 20121 Milano	INTEGRAZIONE PRESTAZIONI Ing. Renato Del Prete (I.T. S.r.l.)	PROGETTISTA Ing. Valerio Bazzani (I.T. S.r.l.)
SETAC Ing. Valerio Bazzani Setac Ingegneria S.r.l. Via S. Francesco 1 - 20121 Milano	SETAC Prof. Ing. Luigi Montorsi Setac Ingegneria S.r.l. Via S. Francesco 1 - 20121 Milano	GG Ing. Gabriele Invernizzi GG Ingegneria S.r.l. Via S. Francesco 1 - 20121 Milano	PROGETTAZIONE STRADALE Ing. Gaetano Ranieri (Ga&M S.r.l.)	PROGETTAZIONE IDRAULICA Ing. Gaetano Ranieri (Ga&M S.r.l.)
UNING Prof. Ing. Matteo Ranieri Uning Ingegneria S.r.l. Via S. Francesco 1 - 20121 Milano	ECOPLAN Arch. Niccolò Forini EcoPlan Ingegneria S.r.l. Via S. Francesco 1 - 20121 Milano	ARKE Ing. Gaetano Ranieri Arke Ingegneria S.r.l. Via S. Francesco 1 - 20121 Milano	PROGETTAZIONE OPERE D'ARTE MINORI Ing. Nicola Ligas (I.T. S.r.l.)	PROGETTAZIONE OPERE D'ARTE MINORI Ing. Gaetano Ranieri (Ga&M S.r.l.)
COMPUTI Ing. Valerio Bazzani (I.T. S.r.l.)	GEOTECNICA Dott. Danilo Gallo (D.G. Ingegneria S.r.l.)	GEOTECNICA Ing. Gaetano Ranieri (Ga&M S.r.l.)	GEOTECNICA Ing. Gaetano Ranieri (Ga&M S.r.l.)	GEOTECNICA Ing. Gaetano Ranieri (Ga&M S.r.l.)
AMBIENTE Ing. Gaetano Ranieri (Ga&M S.r.l.)	
IL RESPONSABILE DELLA PROGETTAZIONE Dott. Ing. Fabrizio CARONE	IL RESPONSABILE DELLA PROGETTAZIONE Dott. Ing. Renato DEL PRETE	PROGETTISTA Ing. Valerio BAZZANI	PROGETTISTA Dott. Danilo GALLO	PROGETTISTA Ing. Gaetano RANIERI

DA46

D - DA - ASSE PRINCIPALE

PROFILO LONGITUDINALE ASSE PRINCIPALE

CARREGGIATA NORD - TAVOLA 11 DI 11

CODICE PROGETTO	DA36-46-P00PS00TRAPP12-22_B.dwg	REVISIONE	SCALA:
PROGETTO	DA36-46-P00PS00TRAPP12-22_B.dwg	REVISIONE	SCALA:
CODICE ELAB.	P00PS00TRAPP12-22	B	1:1.000/100
D			
C			
B	EMISSIONE A SEGUITO DI ISTRUTTORIA	LUGLIO 2018	ING. LUCREZIA PULI
A	EMISSIONE	DICEMBRE 2017	ING. ROSAIA RISCIO
REV.	DESCRIZIONE	DATA	REDAATTO VERIFICATO APPROVATO