
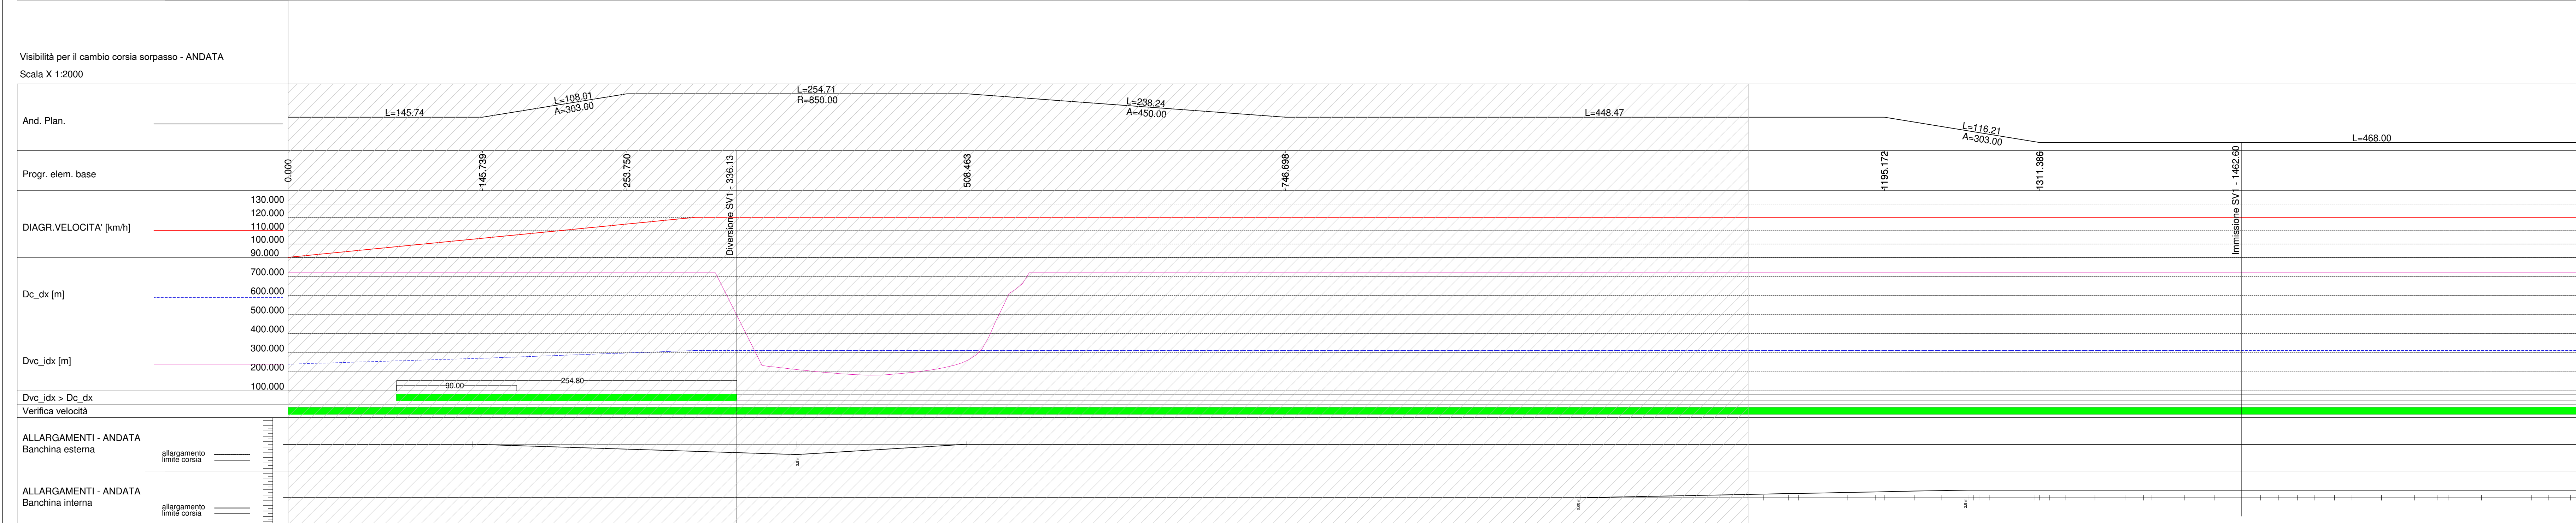
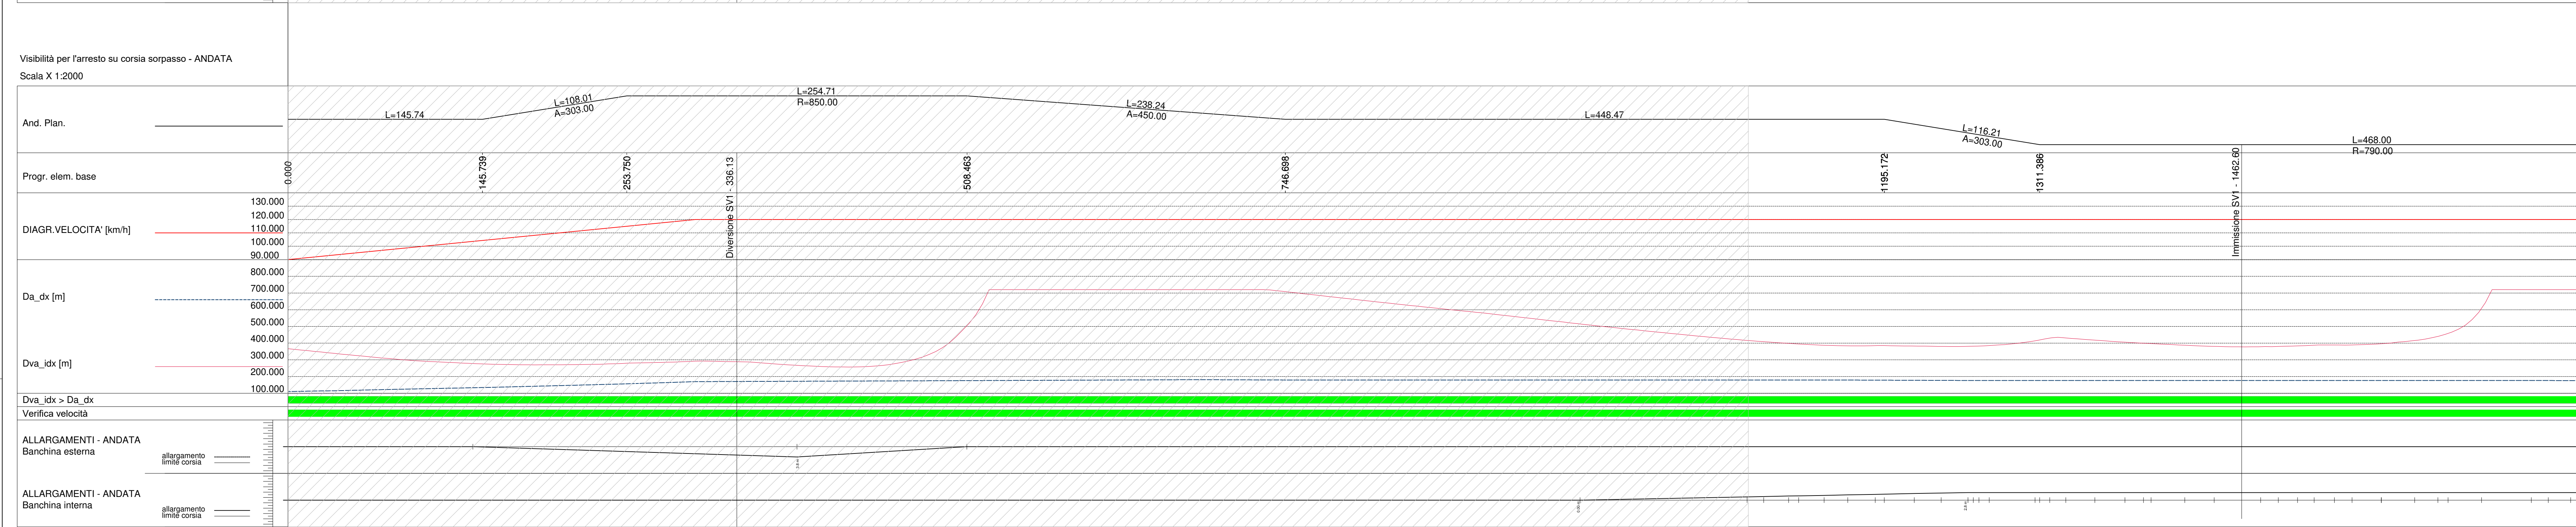
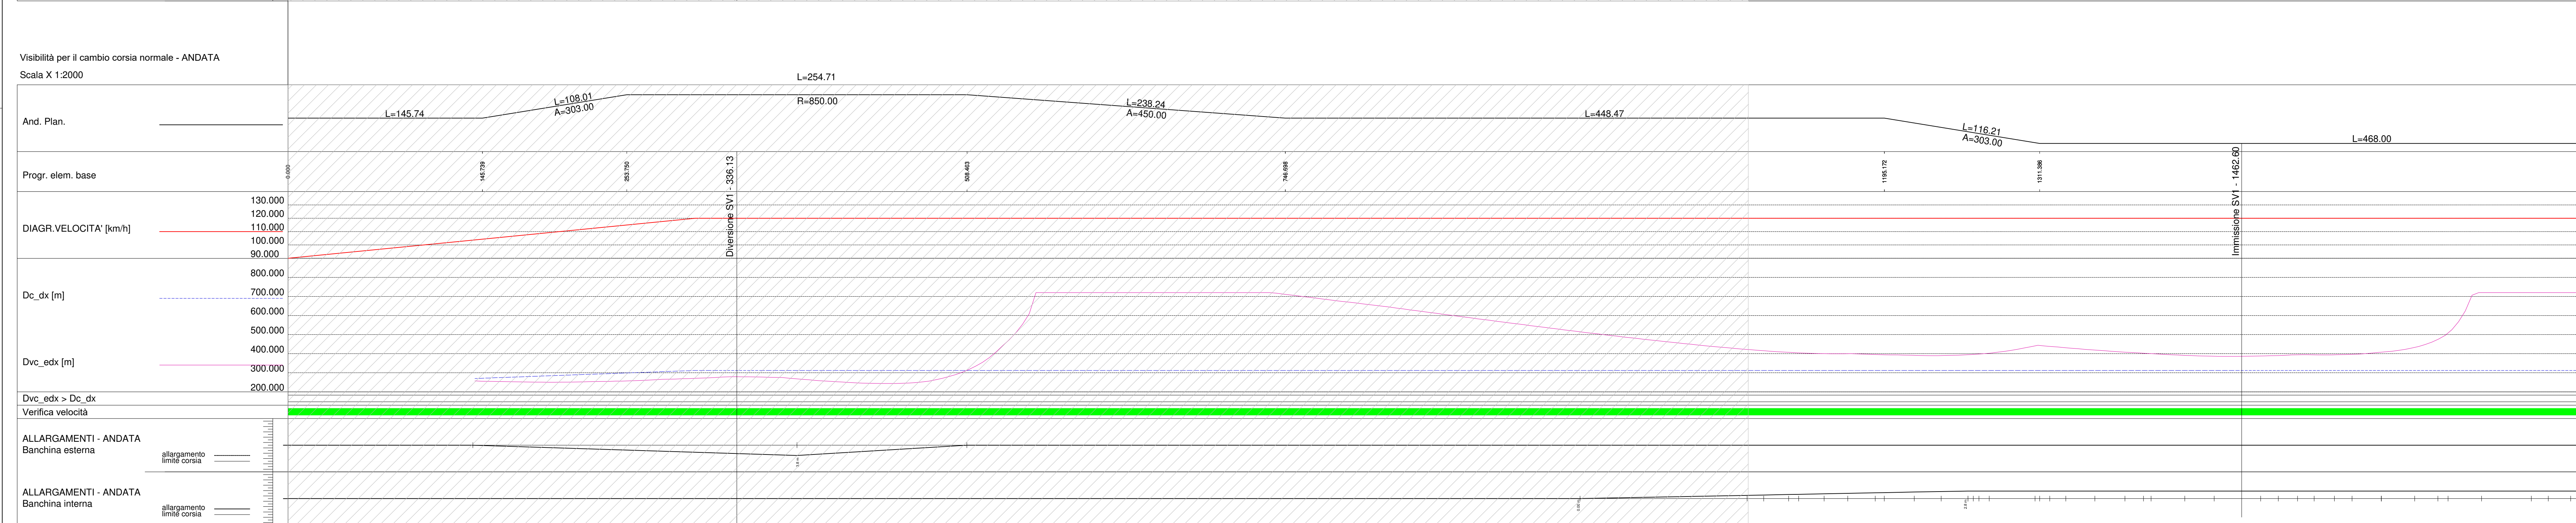
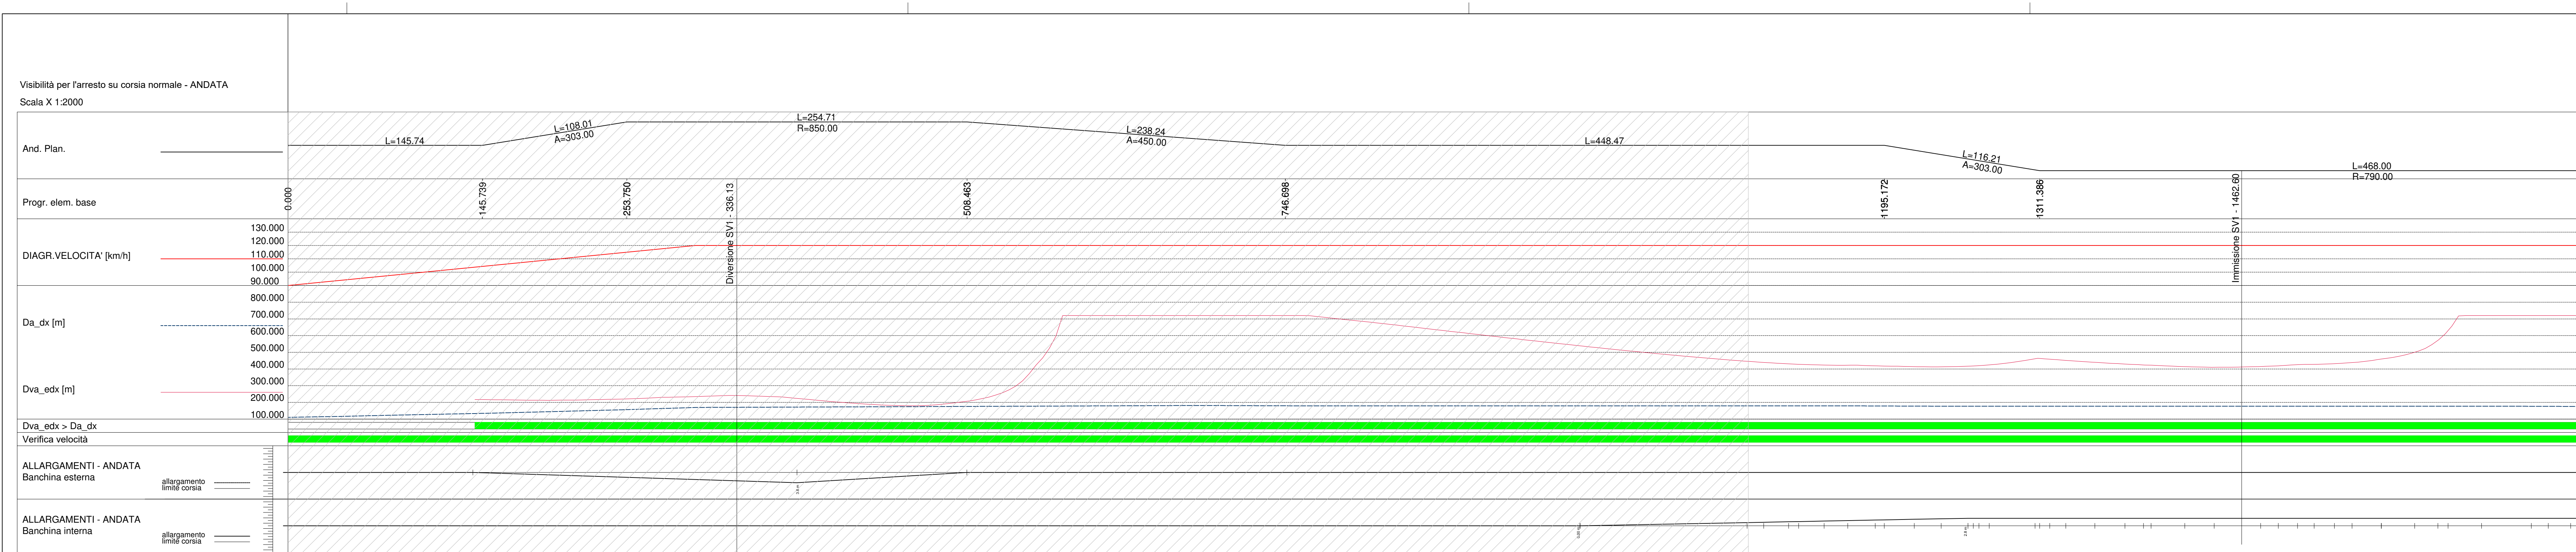


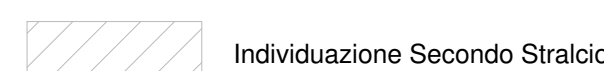

 **ANAS S.p.A.**
Direzione Progettazione e Realizzazione Lavori

S.S. N. 9 "VIA EMILIA"
VARIANTE DI CASALPUSTERLENGO ED ELIMINAZIONE
PASSAGGIO A LIVELLO SULLA S.P. EX S.S. N.234
PROGETTO ESECUTIVO

 STUDIO GORONICA Ing. Renato Valsecchi Viale dell'Industria 10 - 20139 Milano Tel. 02/583111 - 583112	ING. RENATO DEL PRETE Ing. Renato Del Prete Viale dell'Industria 10 - 20139 Milano Tel. 02/583111 - 583112	DOTT. GIULIO DANILO GALLO Dott. Gualdo Gallo Viale dell'Industria 10 - 20139 Milano Tel. 02/583111 - 583112	INTEGRAZIONE PROGETTISTICA Ing. Renata Del Prete PROGETTAZIONE STRADALE Ing. Gualdo Gallo (G.A.M. S.r.l.) PROGETTAZIONE IDRAULICA Ing. Gualdo Gallo (G.A.M. S.r.l.) PROGETTAZIONE GEOTECNICA Ing. Renata Del Prete (G.A.M. S.r.l.) PROGETTAZIONE OPERE D'ARTE MINORI Ing. Renata Valsecchi (Studio Corina S.r.l.)	PROGETTISTA Ing. Valerio Baggio (G.A.M. S.r.l.) PROGETTAZIONE Ing. Gualdo Gallo (G.A.M. S.r.l.) PROGETTAZIONE Ing. Renata Del Prete (G.A.M. S.r.l.) PROGETTAZIONE Ing. Renata Valsecchi (Studio Corina S.r.l.)
 STUDIO G. VALSECCHI Ing. Valerio Baggio Viale dell'Industria 10 - 20139 Milano Tel. 02/583111 - 583112	SETAC S.r.l. Setac S.p.A. - Viale dell'Industria 10 - 20139 Milano Tel. 02/583111 - 583112 Prof. Ing. Luigi Marzetta Viale dell'Industria 10 - 20139 Milano Tel. 02/583111 - 583112	GG Gualdo Gallo & Gualdo S.p.A. Ing. Gualdo Gallo Viale dell'Industria 10 - 20139 Milano Tel. 02/583111 - 583112	COMPTON Ing. Valerio Baggio (G.A.M. S.r.l.) GEOTECNICA Ing. Gualdo Gallo (G.A.M. S.r.l.)	CONFERENZA Ing. Gualdo Gallo (G.A.M. S.r.l.) CONFERENZA Ing. Renata Valsecchi (Studio Corina S.r.l.)
CONFERENZA UNING Ing. Prof. Matteo Ragni Viale dell'Industria 10 - 20139 Milano Tel. 02/583111 - 583112	ECOPLAN Arch. Massimo Fattini Viale dell'Industria 10 - 20139 Milano Tel. 02/583111 - 583112 Ing. Gualdo Gallo Viale dell'Industria 10 - 20139 Milano Tel. 02/583111 - 583112	ARKE' INGENIERING S.p.A. Ing. Gualdo Gallo Viale dell'Industria 10 - 20139 Milano Tel. 02/583111 - 583112	GEOTECNICA Dott. Danilo Gallo AMBIENTE Dott. Emilio Macchi (ECOPLAN S.r.l.)	GEOTECNICA Ing. Gualdo Gallo (G.A.M. S.r.l.) AMBIENTE Ing. Gualdo Gallo (G.A.M. S.r.l.)
VISTO IL RESPONSABILE DEL PROCEDIMENTO <i>Renato Valsecchi</i> Dott. Ing. Fabrizio CARONDI	IL RESPONSABILE DELLA INTEGRAZIONE DELLE OPERE SPECIALISTICHE <i>Renato Valsecchi</i> Ing. Renato DEL PRETE	PROGETTISTA <i>Renato Valsecchi</i> Ing. Valerio BAGGIO	GEOTECONICO <i>Renato Valsecchi</i> Dott. Danilo GALLO	IL COORDINATORE DELLA SICUREZZA IN FASE DI PROGETTAZIONE <i>Renato Valsecchi</i> Ing. Gualdo GALLO

DA47

D - DA - ASSE PRINCIPALE
 DIAGRAMMI DELLE VISIBILITA' E DELLE VELOCITA' - CAREGGIATA
 SUD: CORSIA DI MARCIA NORMALE E CORSIA DI SORPASSO
 TAVOLA 01 DI 05

CODICE PROGETTO		NOME FILE		REVISIONE		SCALA:	
PRODOTTO		LM PROG.		N. PROG.			
COMI		E		1701			
CODICE ELAB.		P00P		S00T		TRADG01	
B						1.2.000/200	
D							
C							
B							
A		EMISSIONE		ING. NICOLA MANGIARDI			
		DATA: 2017		ING. ROSALIA PISCOPO			
REV.		DESCRIZIONE		REDAITTO		VERIFICATO	
				ING. VALERIA LUGI/MONISTORI		ING. VALERIA BAIETTI	
				APPROVAT			