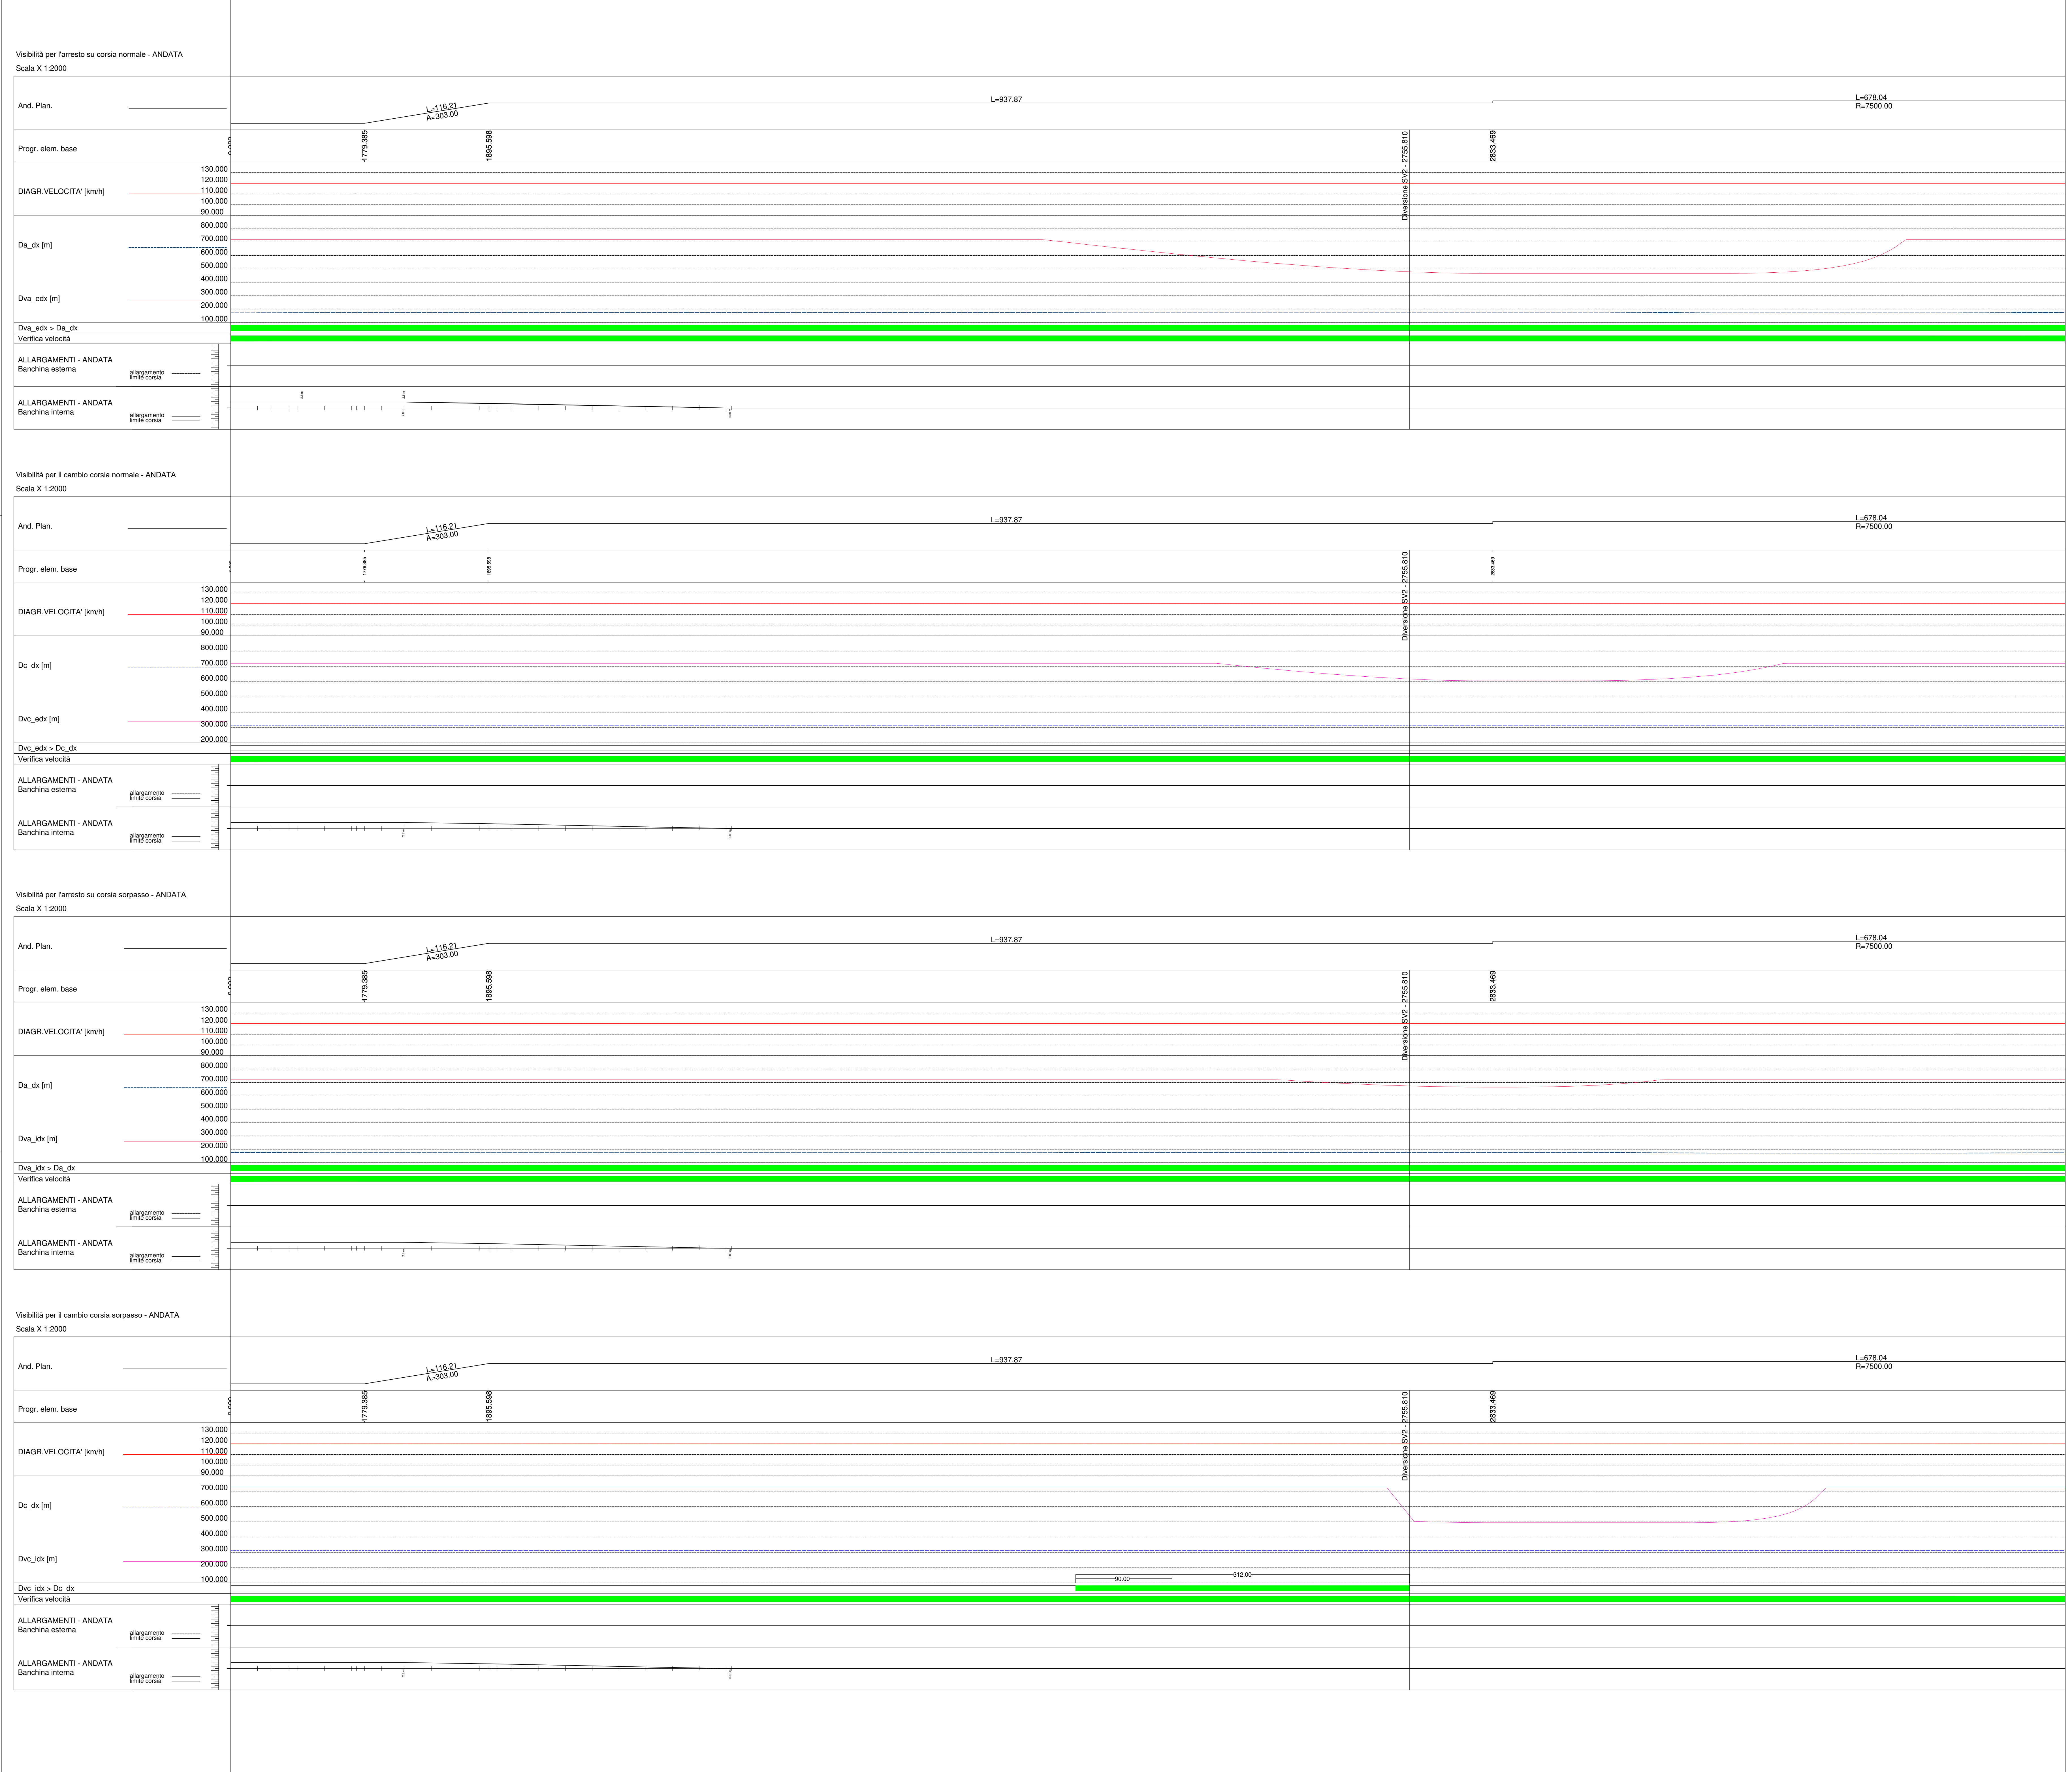


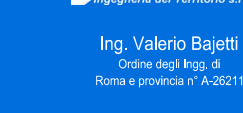
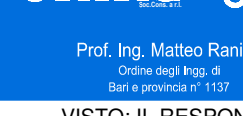
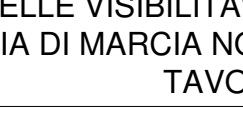
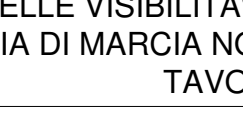
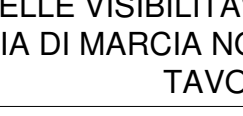
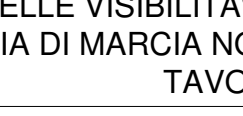
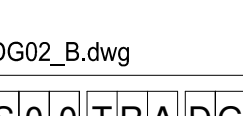
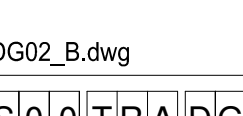
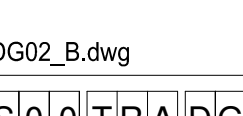
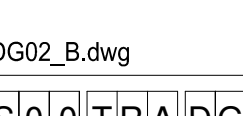
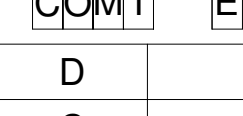
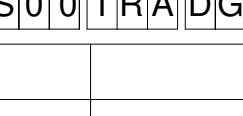
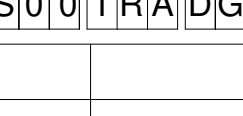
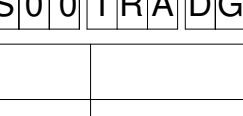
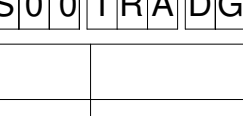
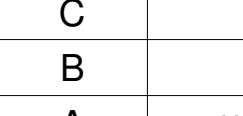
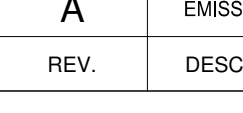
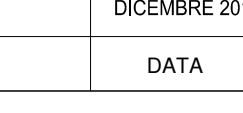
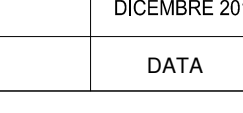
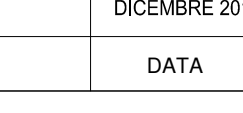
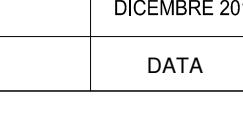




ANAS S.p.A.
Direzione Progettazione e Realizzazione Lavori

S.S. N. 9 "VIA EMILIA"
VARIANTE DI CASALPUSTERLENGO ED ELIMINAZIONE
PASSAGGIO A LIVELLO SULLA S.P. EX S.S. N.234

PROGETTO ESECUTIVO

 ING. RENATO DEL PRETE	 ING. RENATO DEL PRETE	 ING. RENATO DEL PRETE	 ING. RENATO DEL PRETE	 ING. RENATO DEL PRETE
 ING. RENATO DEL PRETE	 ING. RENATO DEL PRETE	 ING. RENATO DEL PRETE	 ING. RENATO DEL PRETE	 ING. RENATO DEL PRETE
DA48

DIAGRAMMI DELLE VISIBILITA' E DELLE VELOCITA' - CAREGGIATA
SUD: CORSIA DI MARCIA NORMALE E CORSIA DI SORPASSO
TAVOLA 02 DI 05

CODICE PROGETTO	PROGETTO	LIV. PROJ.	N. PROJ.	NOME FILE	REVISIONE	SCALA:
COMI	E	1	7	DA48-P00P500TRADG02_B.dwg	B	1:2.000/200
C						
A						
B	EMISSIONE		DICEMBRE 2017	ING. NICOLA MANGALARDI	PROF. ING. LUGI MONTERISI	ING. VALERIO BAUETTI
REV.	DESCRIZIONE		DATA	REDATTO	VERIFICATO	APPROVATO