


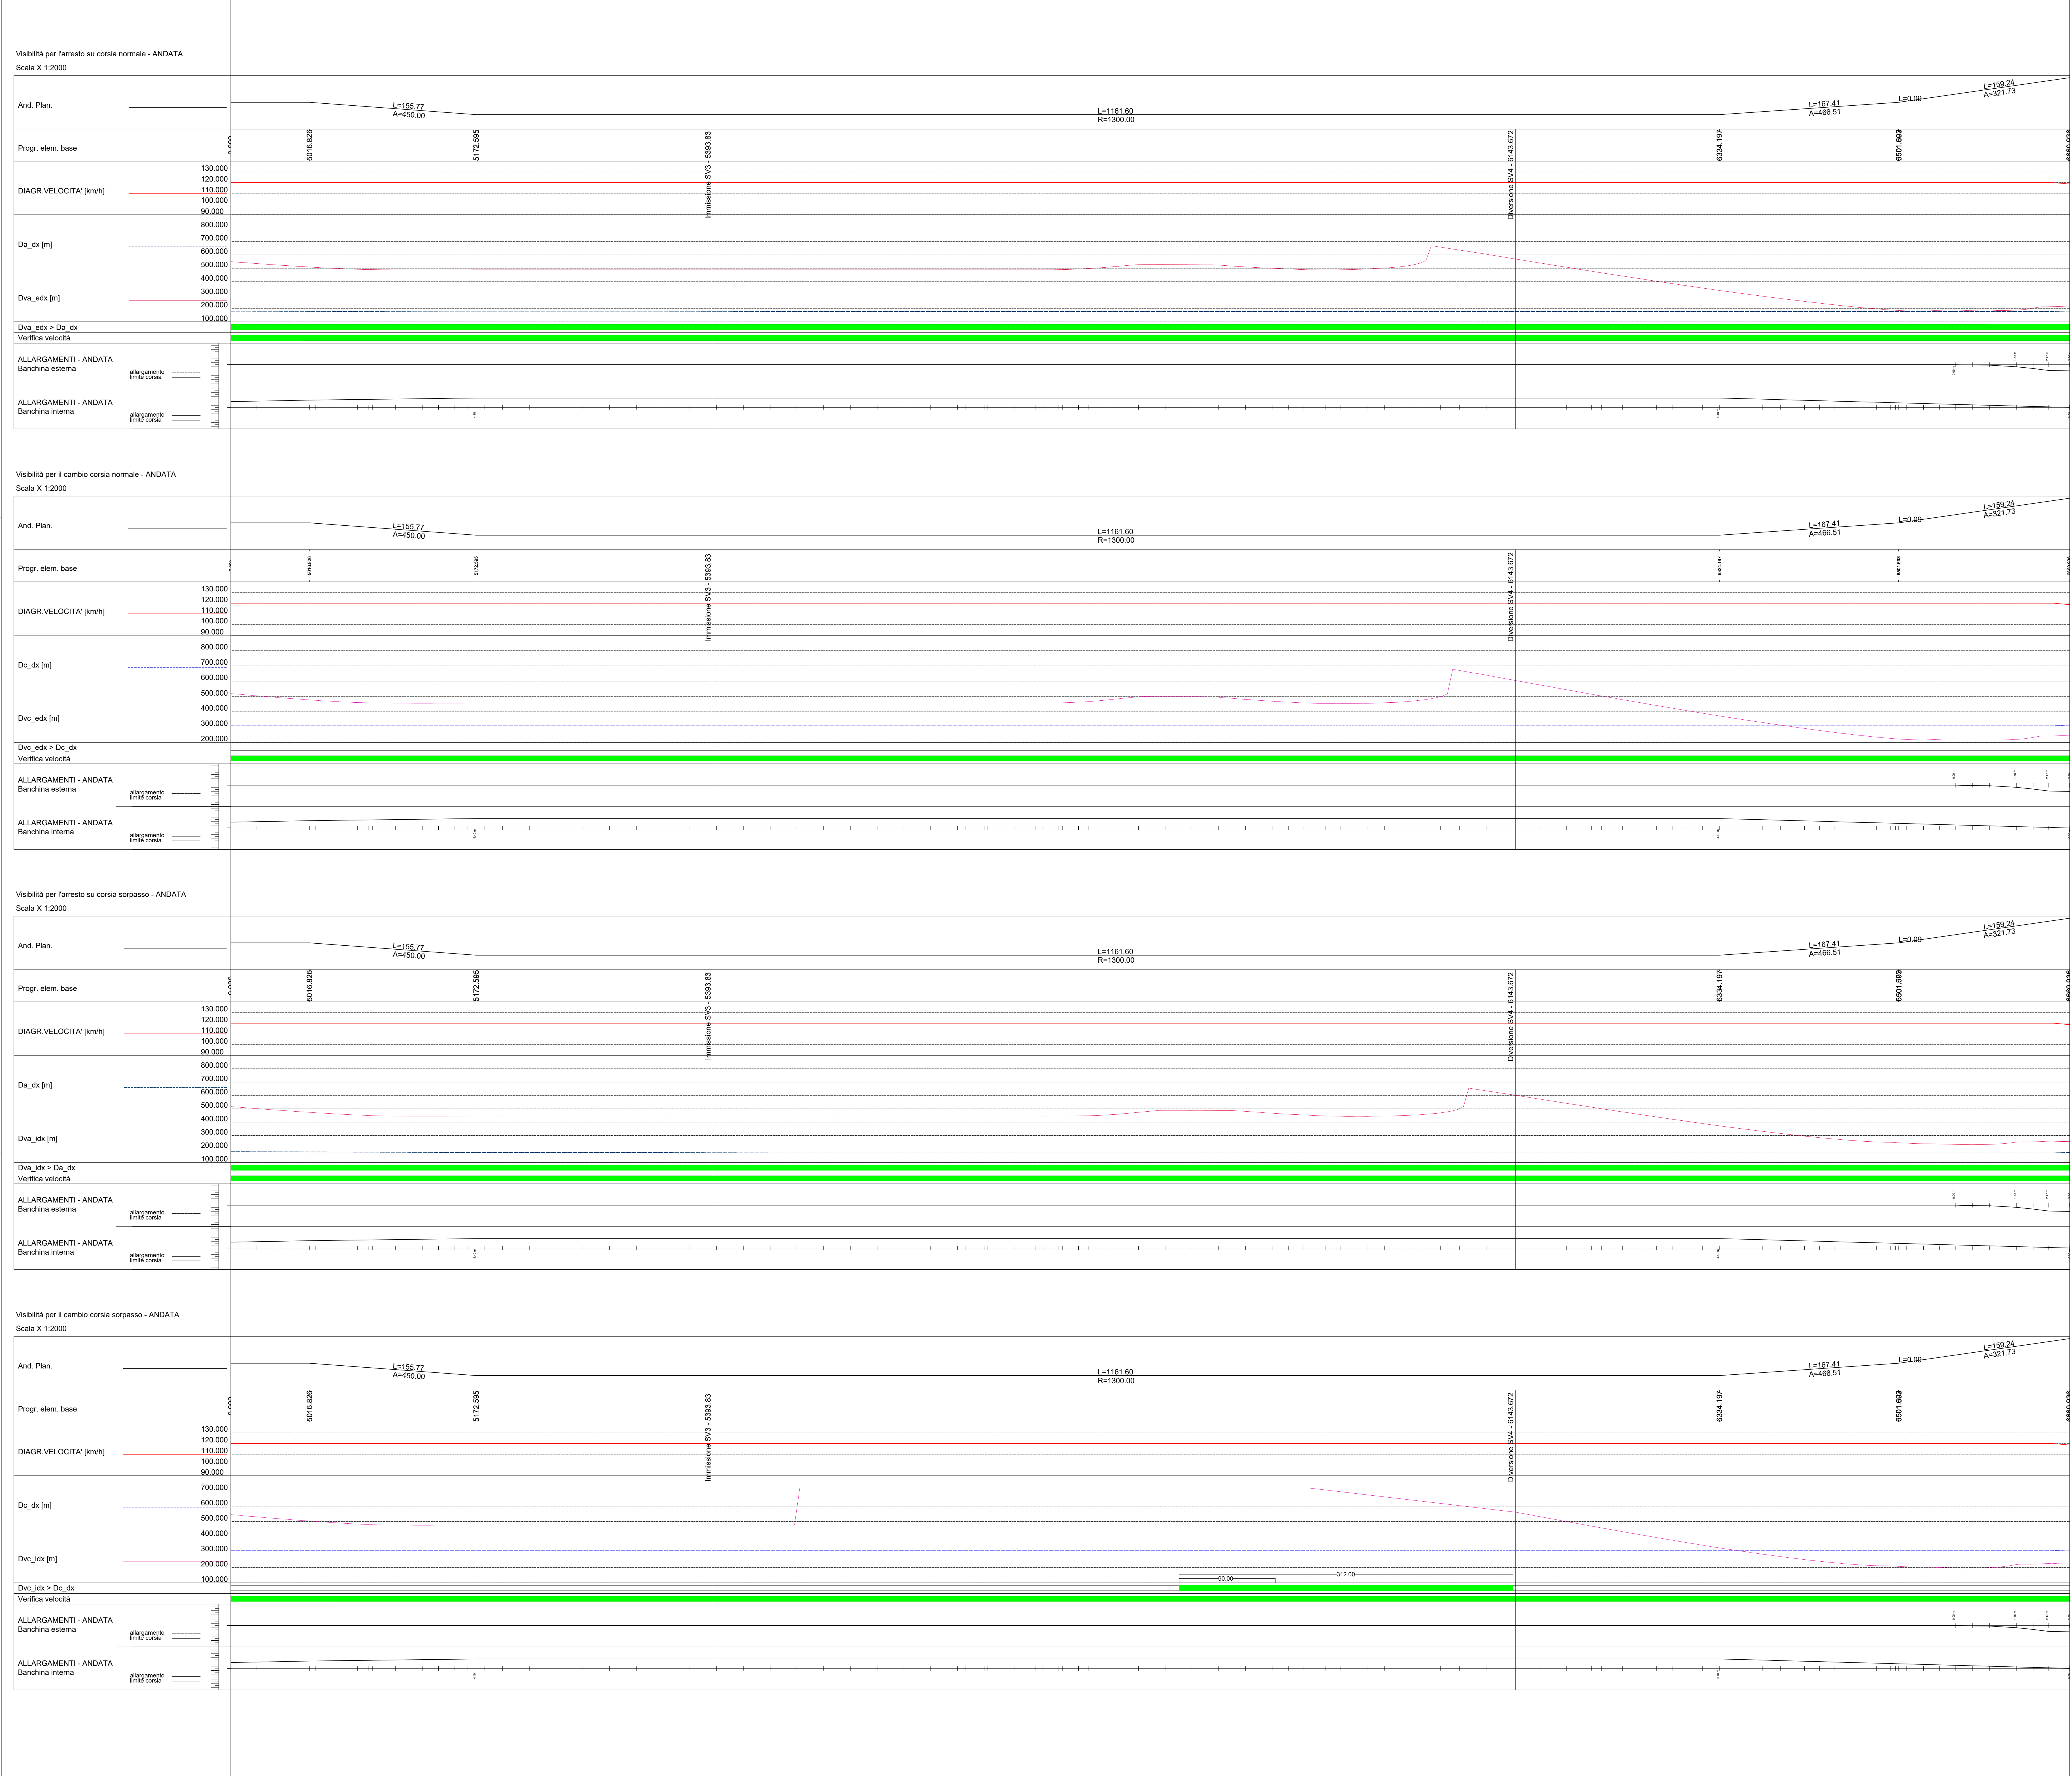




ANAS S.p.A.
Direzione Progettazione e Realizzazione Lavori

S.S. N. 9 "VIA EMILIA"
VARIANTE DI CASALPUSTERLENGO ED ELIMINAZIONE
PASSAGGIO A LIVELLO SULLA S.P. EX S.S. N.234

PROGETTO ESECUTIVO

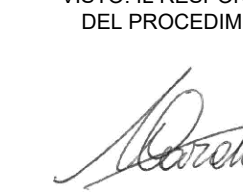 Ing. Renato Vares Studio Vares & Partners Via S. Francesco 1 - 41012	 Ing. Renato Del Prete Studio Del Prete & Partners Via S. Francesco 1 - 41012	 Dott. Gian. Danilo Gallo Studio Gallo & Partners Via S. Francesco 1 - 41012	INTEGRAZIONE PRESTAZIONI Ing. Renato Del Prete PROGETTAZIONE STRADALE Ing. Gaetano Ranieri PROGETTAZIONE IDRAULICA Ing. Gaetano Ranieri PROGETTAZIONE OPERE D'ARTE MAGGIORE Ing. Gaetano Ranieri PROGETTAZIONE OPERE D'ARTE MINORI Ing. Gaetano Ranieri	PROGETTISTA Ing. Valerio Baietti PROGETTAZIONE IDRAULICA Ing. Gaetano Ranieri PROGETTAZIONE OPERE D'ARTE MAGGIORE Ing. Gaetano Ranieri PROGETTAZIONE OPERE D'ARTE MINORI Ing. Gaetano Ranieri
 Ing. Valerio Baietti Studio SETAC & Partners Via S. Francesco 1 - 41012	 Prof. Ing. Luigi Montorsi Studio SETAC & Partners Via S. Francesco 1 - 41012	 Ing. Gaetano Ranieri Studio GG & Partners Via S. Francesco 1 - 41012	COMPUTI Ing. Gaetano Ranieri GEOTECHNICA Ing. Gaetano Ranieri GEOTECNICA Ing. Gaetano Ranieri	COMPUTI Ing. Gaetano Ranieri GEOTECHNICA Ing. Gaetano Ranieri GEOTECNICA Ing. Gaetano Ranieri
 Prof. Ing. Matteo Ranieri Studio UNING & Partners Via S. Francesco 1 - 41012	 Arch. Nicoletta Forlani Studio GA&M & Partners Via S. Francesco 1 - 41012	 Ing. Gaetano Ranieri Studio ARKE & Partners Via S. Francesco 1 - 41012	AMBIENTE Ing. Gaetano Ranieri SICUREZZA Ing. Gaetano Ranieri SICUREZZA Ing. Gaetano Ranieri	AMBIENTE Ing. Gaetano Ranieri SICUREZZA Ing. Gaetano Ranieri SICUREZZA Ing. Gaetano Ranieri
VISTO IL RESPONSABILE DEL PROCEDIMENTO  Dott. Ing. Fabrizio CARONE	IL RESPONSABILE DELLA INTEGRAZIONE DELLE PRESTAZIONI SPECIALISTICHE  Prof. Ing. Luigi Montorsi	PROGETTISTA  Ing. Gaetano Ranieri	GEOLING  Ing. Gaetano Ranieri	IL COORDINATORE DELLA SICUREZZA IN FASE DI PROGETTAZIONE  Ing. Gaetano Ranieri

DA50

DIAGRAMMI DELLE VISIBILITA' E DELLE VELOCITA' - CAREGGIATA
SUD: CORSIA DI MARCIA NORMALE E CORSIA DI SORPASSO
TAVOLA 04 di 05

CODICE PROGETTO	PROGETTO	LIV. PROG.	N. PROG.	NOME FILE	REVISIONE	SCALA:
COMI	E	1	701	DA50-P00P000TRADG04_B.dwg	B	1:2.000/200
C	EMMISSIONE A SEGUITO DI ISTRUTTORIA	LUGLIO 2018	ING. NICOLA MANGALARDI	PROF. ING. LUIGI MONTERISI	ING. VALERIO BAIETTI	
A	EMMISSIONE	DICEMBRE 2017	ING. ROSAIA RISCOPO	PROF. ING. LUIGI MONTERISI	ING. VALERIO BAIETTI	
REV.	DESCRIZIONE	DATA	REDAITTO	VERIFICATO	APPROVATO	