


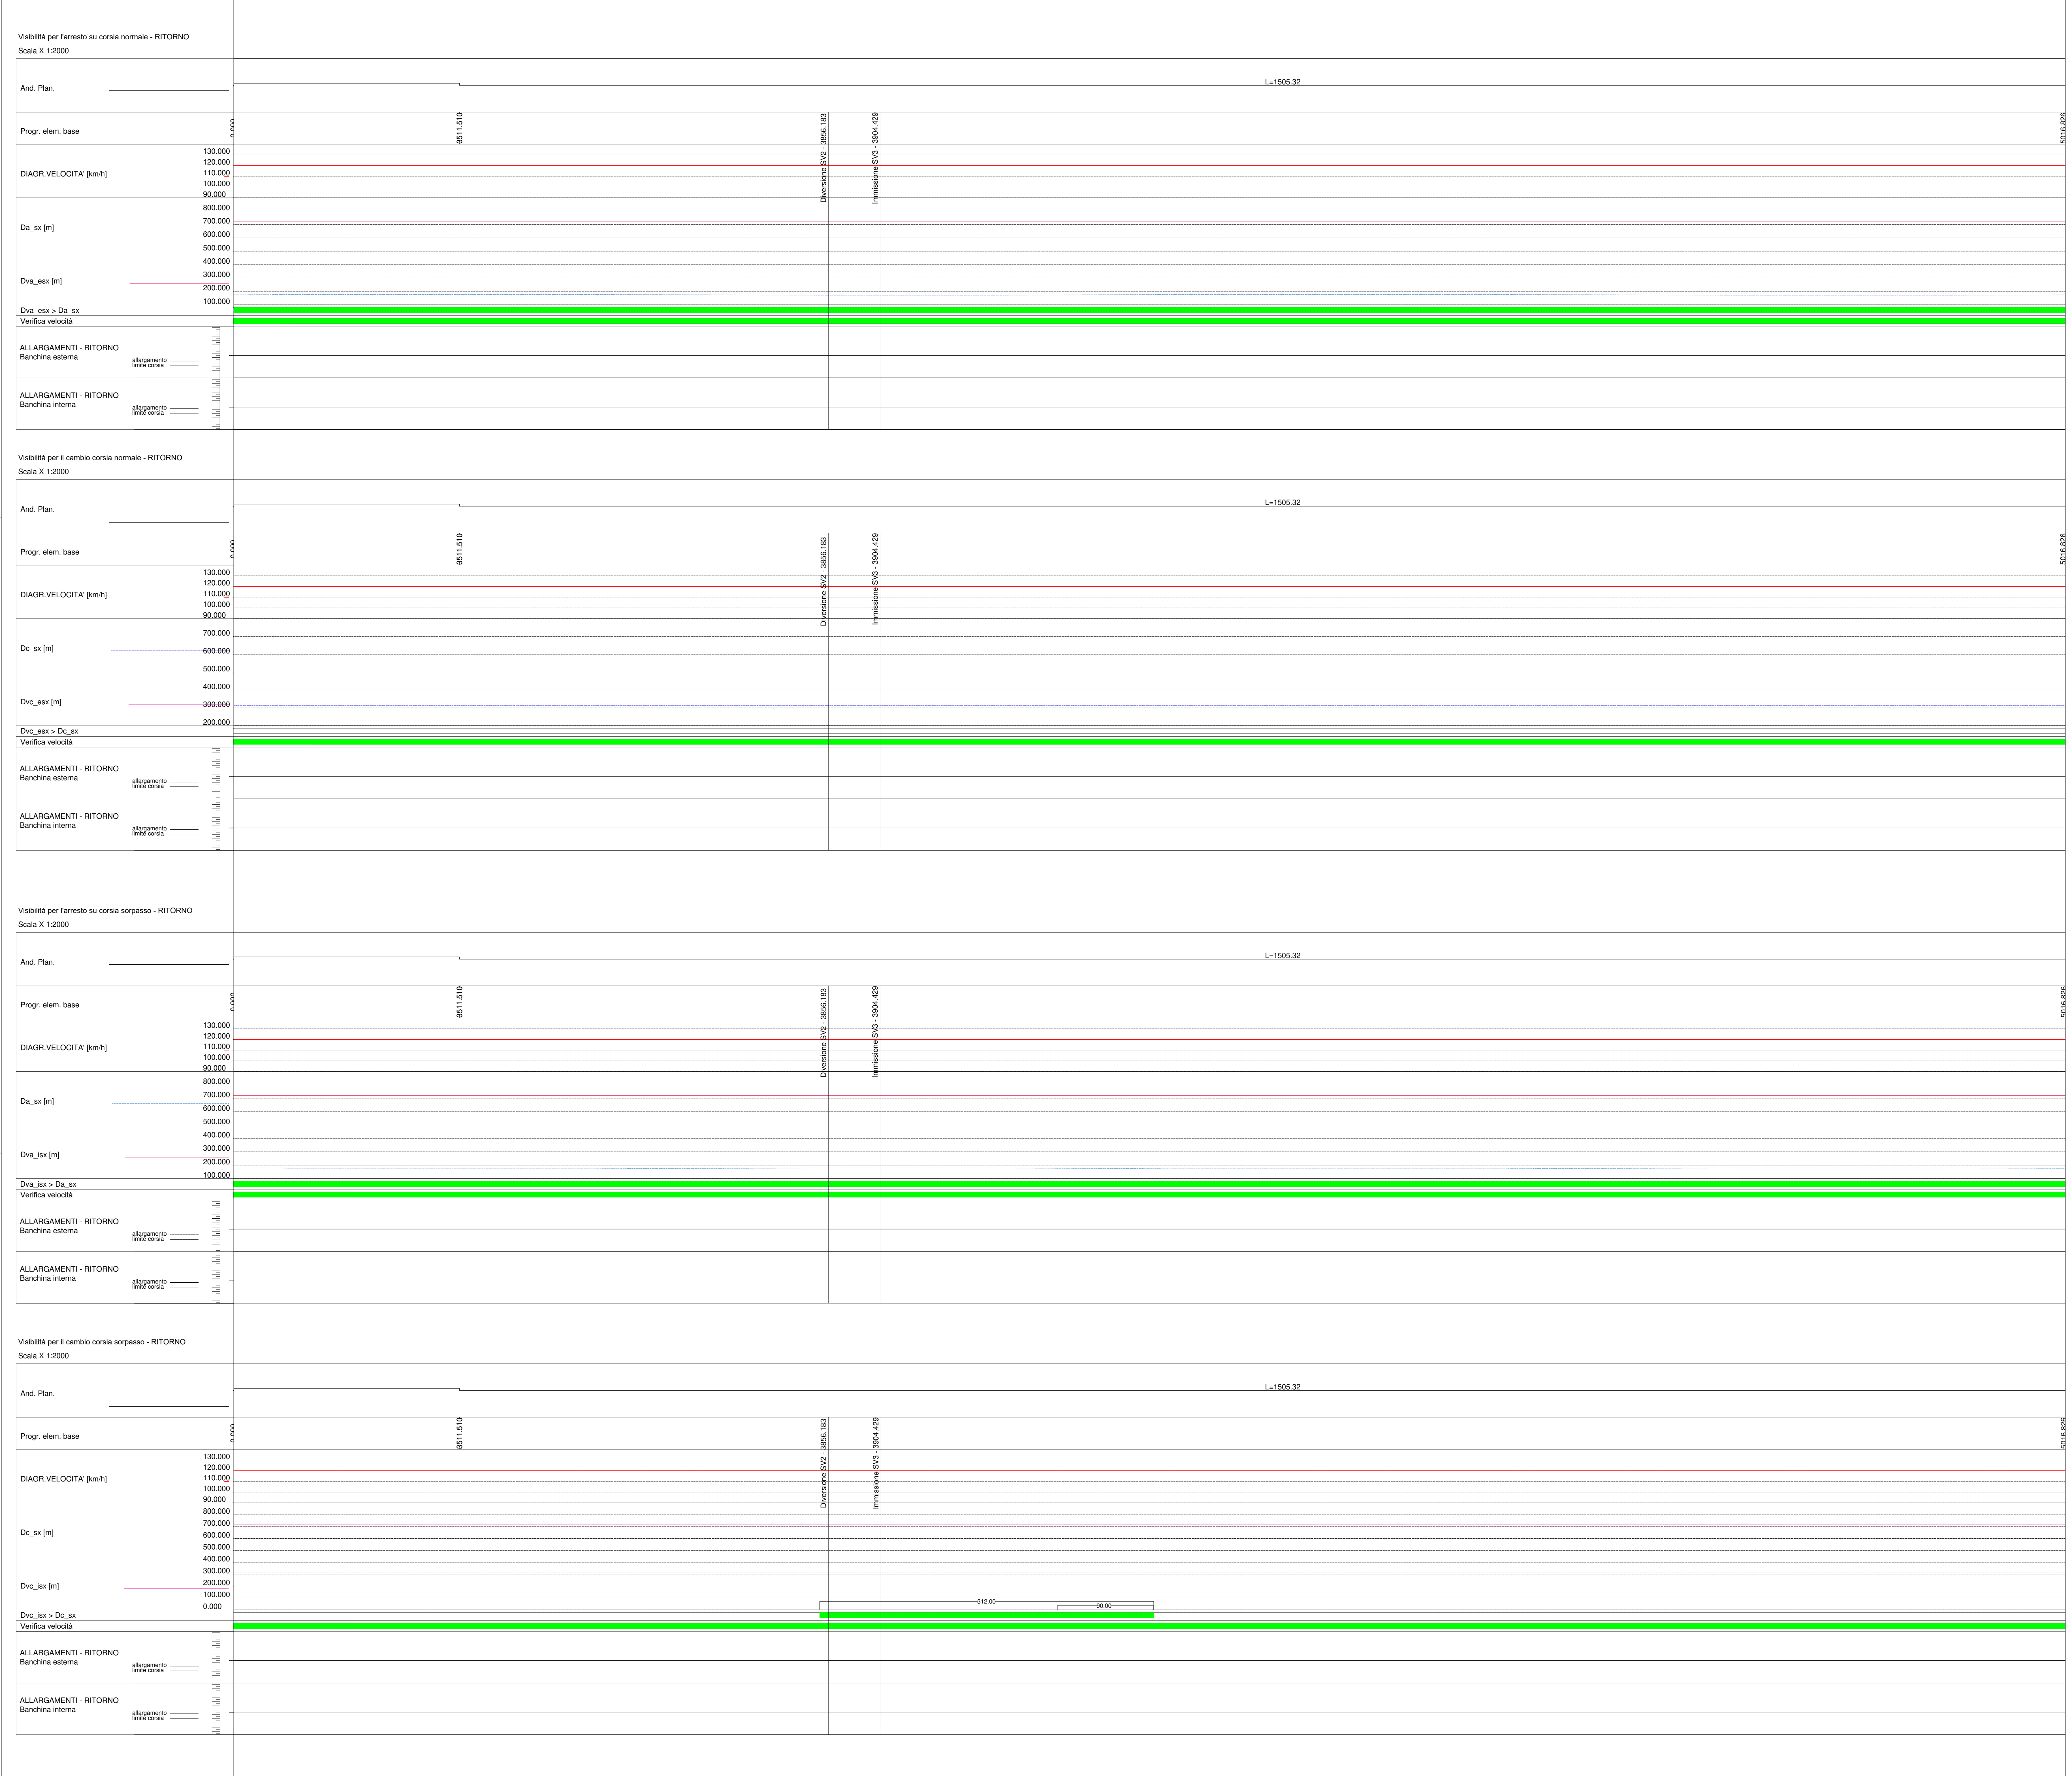



ANAS S.p.A.
Direzione Progettazione e Realizzazione Lavori

S.S. N. 9 "VIA EMILIA"

VARIANTE DI CASALPUSTERLENGO ED ELIMINAZIONE PASSAGGIO A LIVELLO SULLA S.P. EX S.S. N.234

PROGETTO ESECUTIVO

 ING. RENATO DEL PRETE Corona Ingegneria S.r.l. Via S. Giovanni 1 - 40139 BOLOGNA	 ING. RENATO VARRA SETAC S.p.A. Via S. Giovanni 1 - 40139 BOLOGNA	 DOTT. GIULIO DANIO SALLO GG S.p.A. Via S. Giovanni 1 - 40139 BOLOGNA	ING. RENATO DEL PRETE ING. GAETANO RANIERI ING. FABRIZIO BAPPI ING. NICOLA LIGAS ING. VALENTINO BAPPI	PROGETTISTA ING. VALENTINO BAPPI ING. GAETANO RANIERI ING. FABRIZIO BAPPI ING. NICOLA LIGAS
 PROF. ING. MATTEO RANIERI UNING S.p.A. Via S. Giovanni 1 - 40139 BOLOGNA	 ARCH. NICOLO FORNARI ECOPLAN S.p.A. Via S. Giovanni 1 - 40139 BOLOGNA	 ING. GIOACCHINO ANTONIO ARKE S.p.A. Via S. Giovanni 1 - 40139 BOLOGNA	ING. RENATO DEL PRETE ING. GAETANO RANIERI ING. FABRIZIO BAPPI ING. NICOLA LIGAS ING. VALENTINO BAPPI	PROGETTISTA ING. VALENTINO BAPPI ING. GAETANO RANIERI ING. FABRIZIO BAPPI ING. NICOLA LIGAS

DA54

DIAGRAMMI DELLE VISIBILITA' E DELLE VELOCITA' - CAREGGIATA NORD: CORSIA DI MARCIA NORMALE E CORSIA DI SORPASSO
TAVOLA 03 DI 05

CODICE PROGETTO	PROGETTO	LIV. PROG.	N. PROG.	NOME FILE	REVISIONE	SCALA:
COMI	E	17	01	DA54-P00P500TRADG08_B.dwg	B	1:2.000/200
C						
B						
A	EMISSIONE			DICEMBRE 2017	ING. ROSALIA RISCIOPO	PROF. ING. LUCIO MONTERISI
REV.	DESCRIZIONE			DATA	REDATTO	VERIFICATO
						APPROVATO