


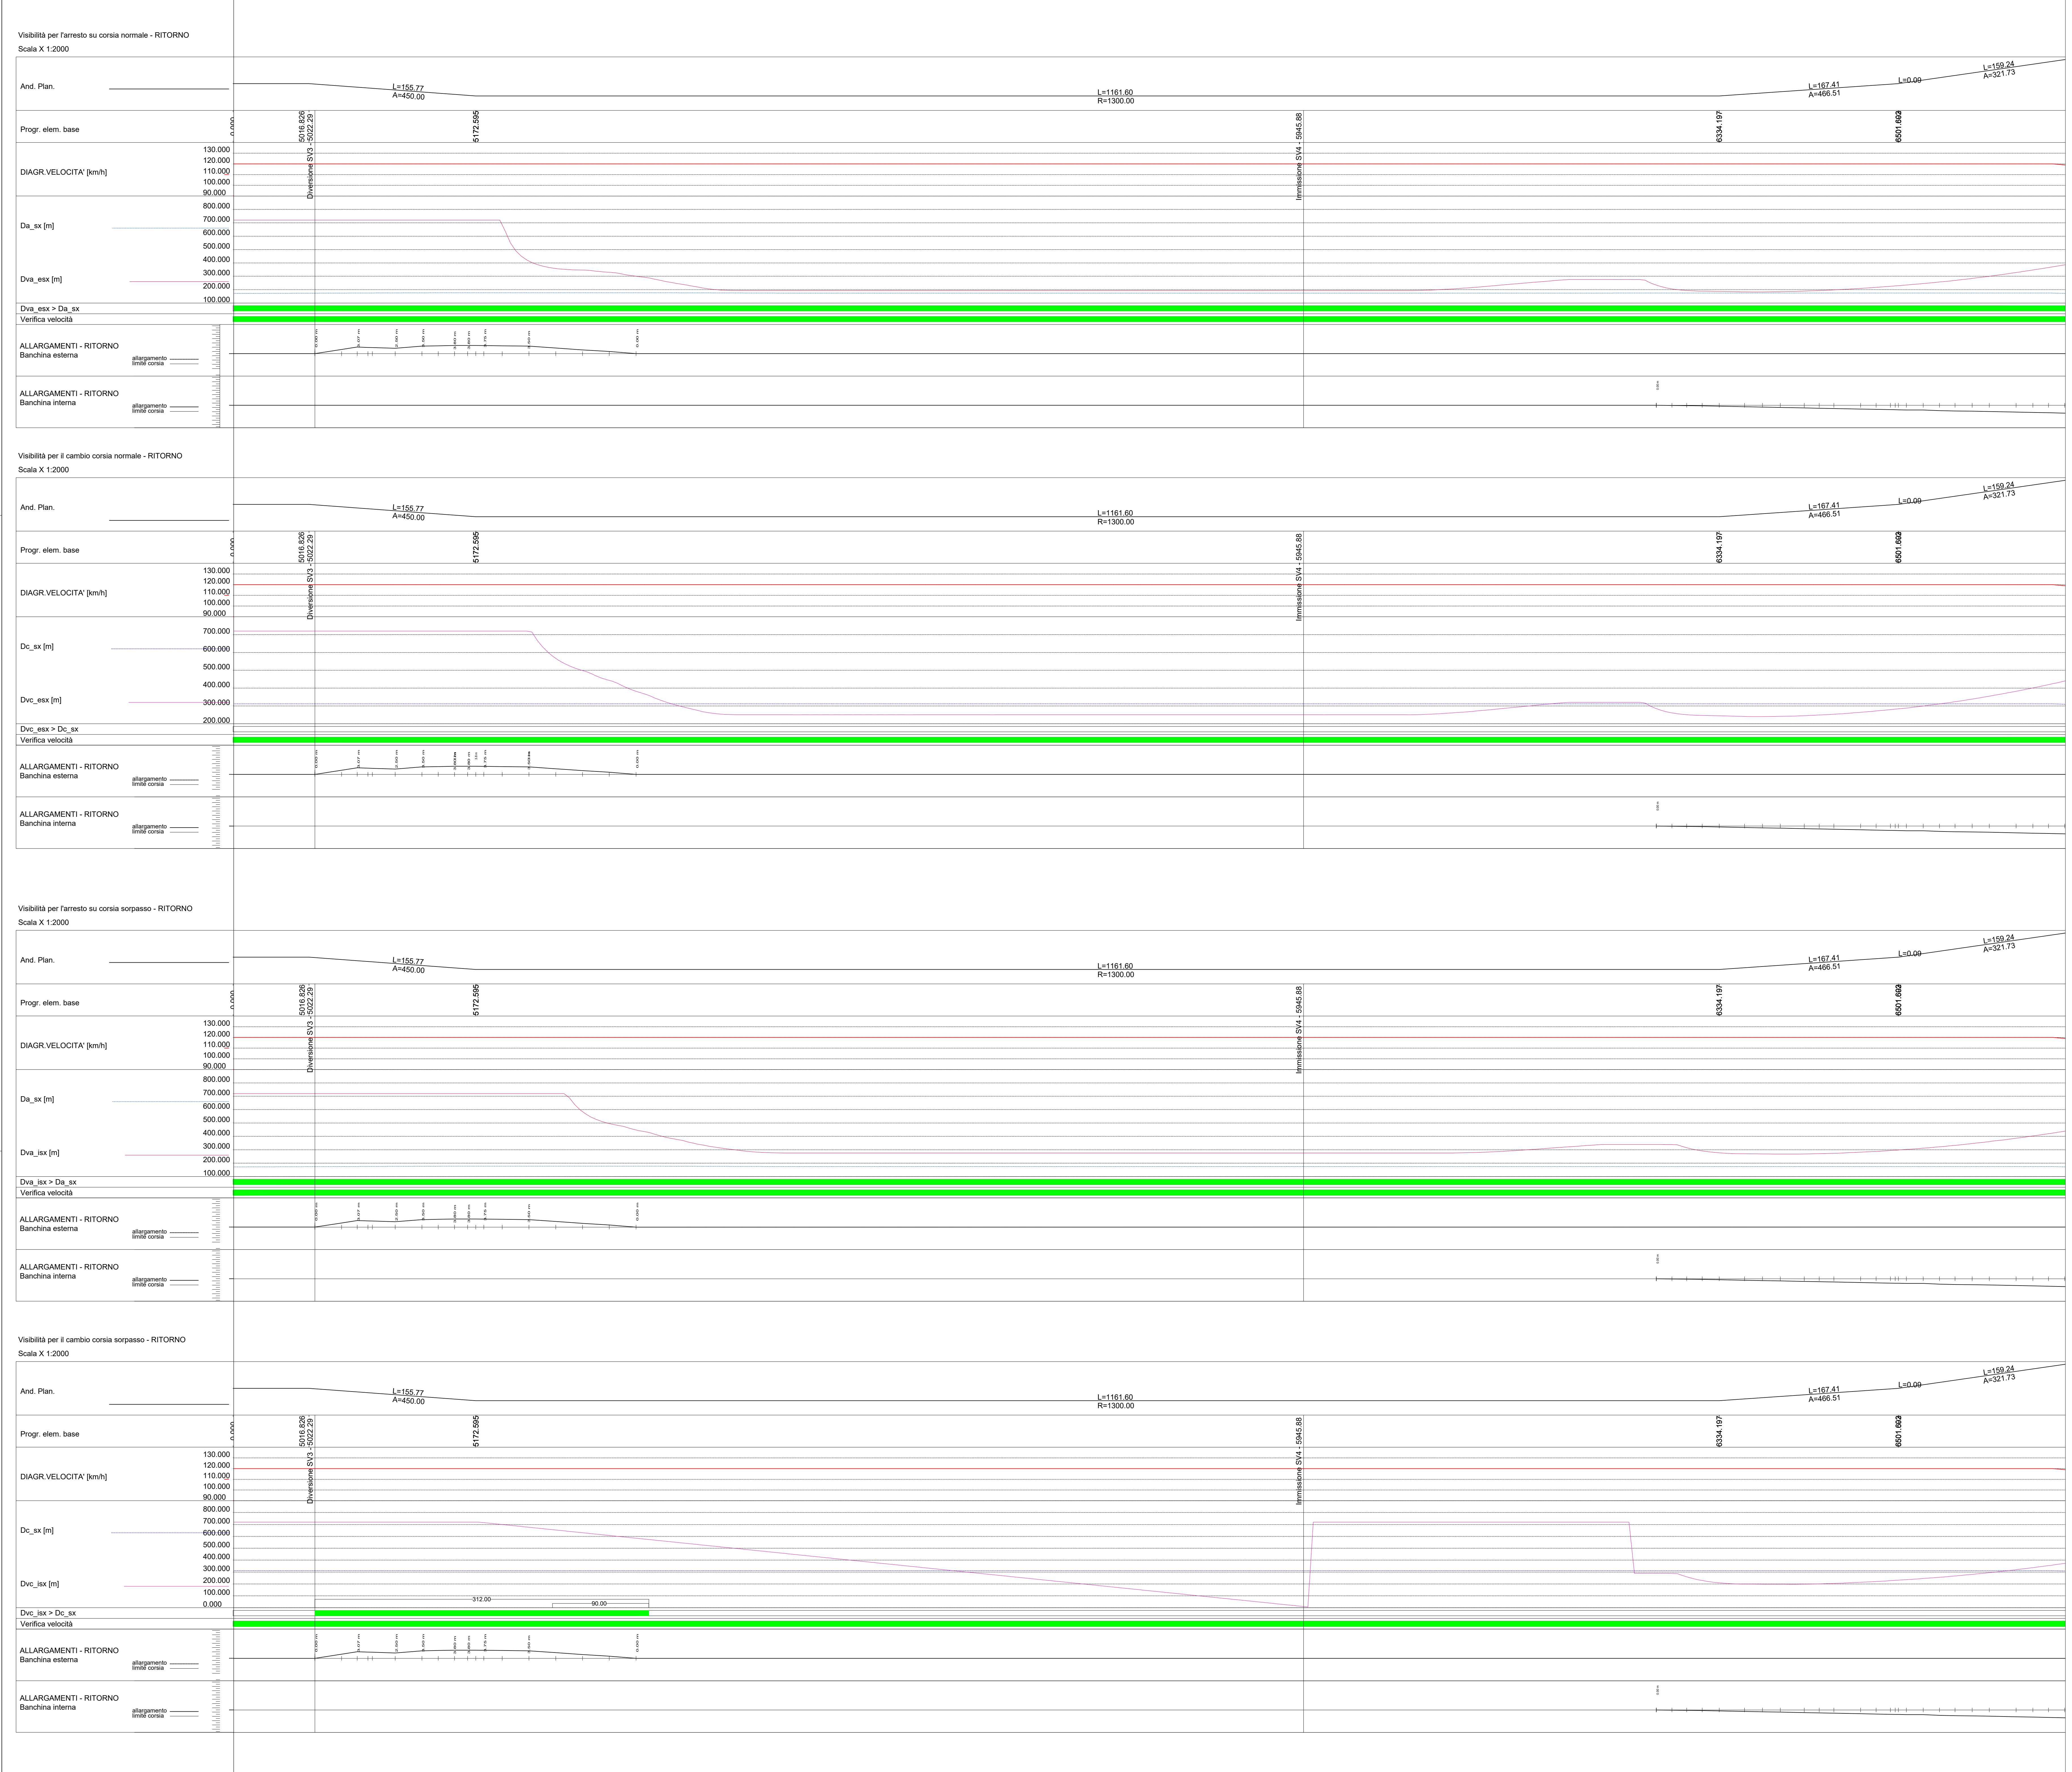



ANAS S.p.A.
Direzione Progettazione e Realizzazione Lavori

S.S. N. 9 "VIA EMILIA"
VARIANTE DI CASALPUSTERLENGO ED ELIMINAZIONE
PASSAGGIO A LIVELLO SULLA S.P. EX S.S. N.234

PROGETTO ESECUTIVO

 Ing. Renato Vares Studio Vares & Partners Via S. Giovanni 1 - 41013	 Ing. Renato Del Prete Studio Renato Del Prete Via S. Giovanni 1 - 41013	 Dott. Gior. Damo Sullò Studio Gior. Damo Sullò Via S. Giovanni 1 - 41013	INTEGRAZIONE PRESTAZIONI Ing. Renato Del Prete PROGETTAZIONE STRADALE Ing. Gaetano Ranieri PROGETTAZIONE IDRAULICA Ing. Gaetano Ranieri PROGETTAZIONE OPERE D'ARTE MINORI Ing. Nicola Ligas COMPUTI Ing. Gaetano Ranieri CANTIERISTICA Ing. Gaetano Ranieri	PROGETTISTA Ing. Valerio Basetti PROGETTAZIONE IDRAULICA Ing. Gaetano Ranieri PROGETTAZIONE OPERE D'ARTE MINORI Ing. Nicola Ligas CANTIERISTICA Ing. Gaetano Ranieri
 Prof. Ing. Matteo Ranieri Studio Matteo Ranieri Via S. Giovanni 1 - 41013	 Arch. Niccolò Forini Studio Niccolò Forini Via S. Giovanni 1 - 41013	 Ing. Gaetano Ranieri Studio Gaetano Ranieri Via S. Giovanni 1 - 41013	GEOLOGIA Dott. Danilo Gallo AMBIENTE Dott. Danilo Gallo	GEOLOGIA Ing. Gaetano Ranieri AMBIENTE Ing. Gaetano Ranieri
ISTITUTO DI STUDI E PROGETTAZIONE VISTO IL RESPONSABILE DEL PROCEDIMENTO	IL RESPONSABILE DELLA PRESTAZIONE Ing. Renato DEL PRETE	PROGETTISTA Ing. Valerio BAIETTI	GEOLOGO Dott. Danilo GALLO	IL COORDINATORE DELLA SICUREZZA IN FASE DI PROGETTAZIONE Ing. Gaetano RANIERI

DA55

DIAGRAMMI DELLE VISIBILITA' E DELLE VELOCITA' - CAREGGIATA NORD: CORSIA DI MARCIA NORMALE E CORSIA DI SORPASSO
TAVOLA 04 DI 05

CODICE PROGETTO	DA55-P00P500TRADG09_B.dwg	REVISIONE	SCALA:
PROGETTO	DA55-P00P500TRADG09_B.dwg	REVISIONE	1:2.000/200
CODICE ELAB.	P00P500TRADG09	REVISIONE	1:2.000/200
D			
C			
A	EMISSIONE A SEGUITO DI ISTRUTTORIA	LUGLIO 2018	ING. NICOLA MANGALARDI
B	EMISSIONE	DICEMBRE 2017	ING. ROSALIA RISCOPO
REV.	DESCRIZIONE	DATA	REDAATTO VERIFICATO APPROVATO

PROF. ING. LUIGI MONTERISI	ING. VALERIO BAIETTI
PROF. ING. LUIGI MONTERISI	ING. VALERIO BAIETTI