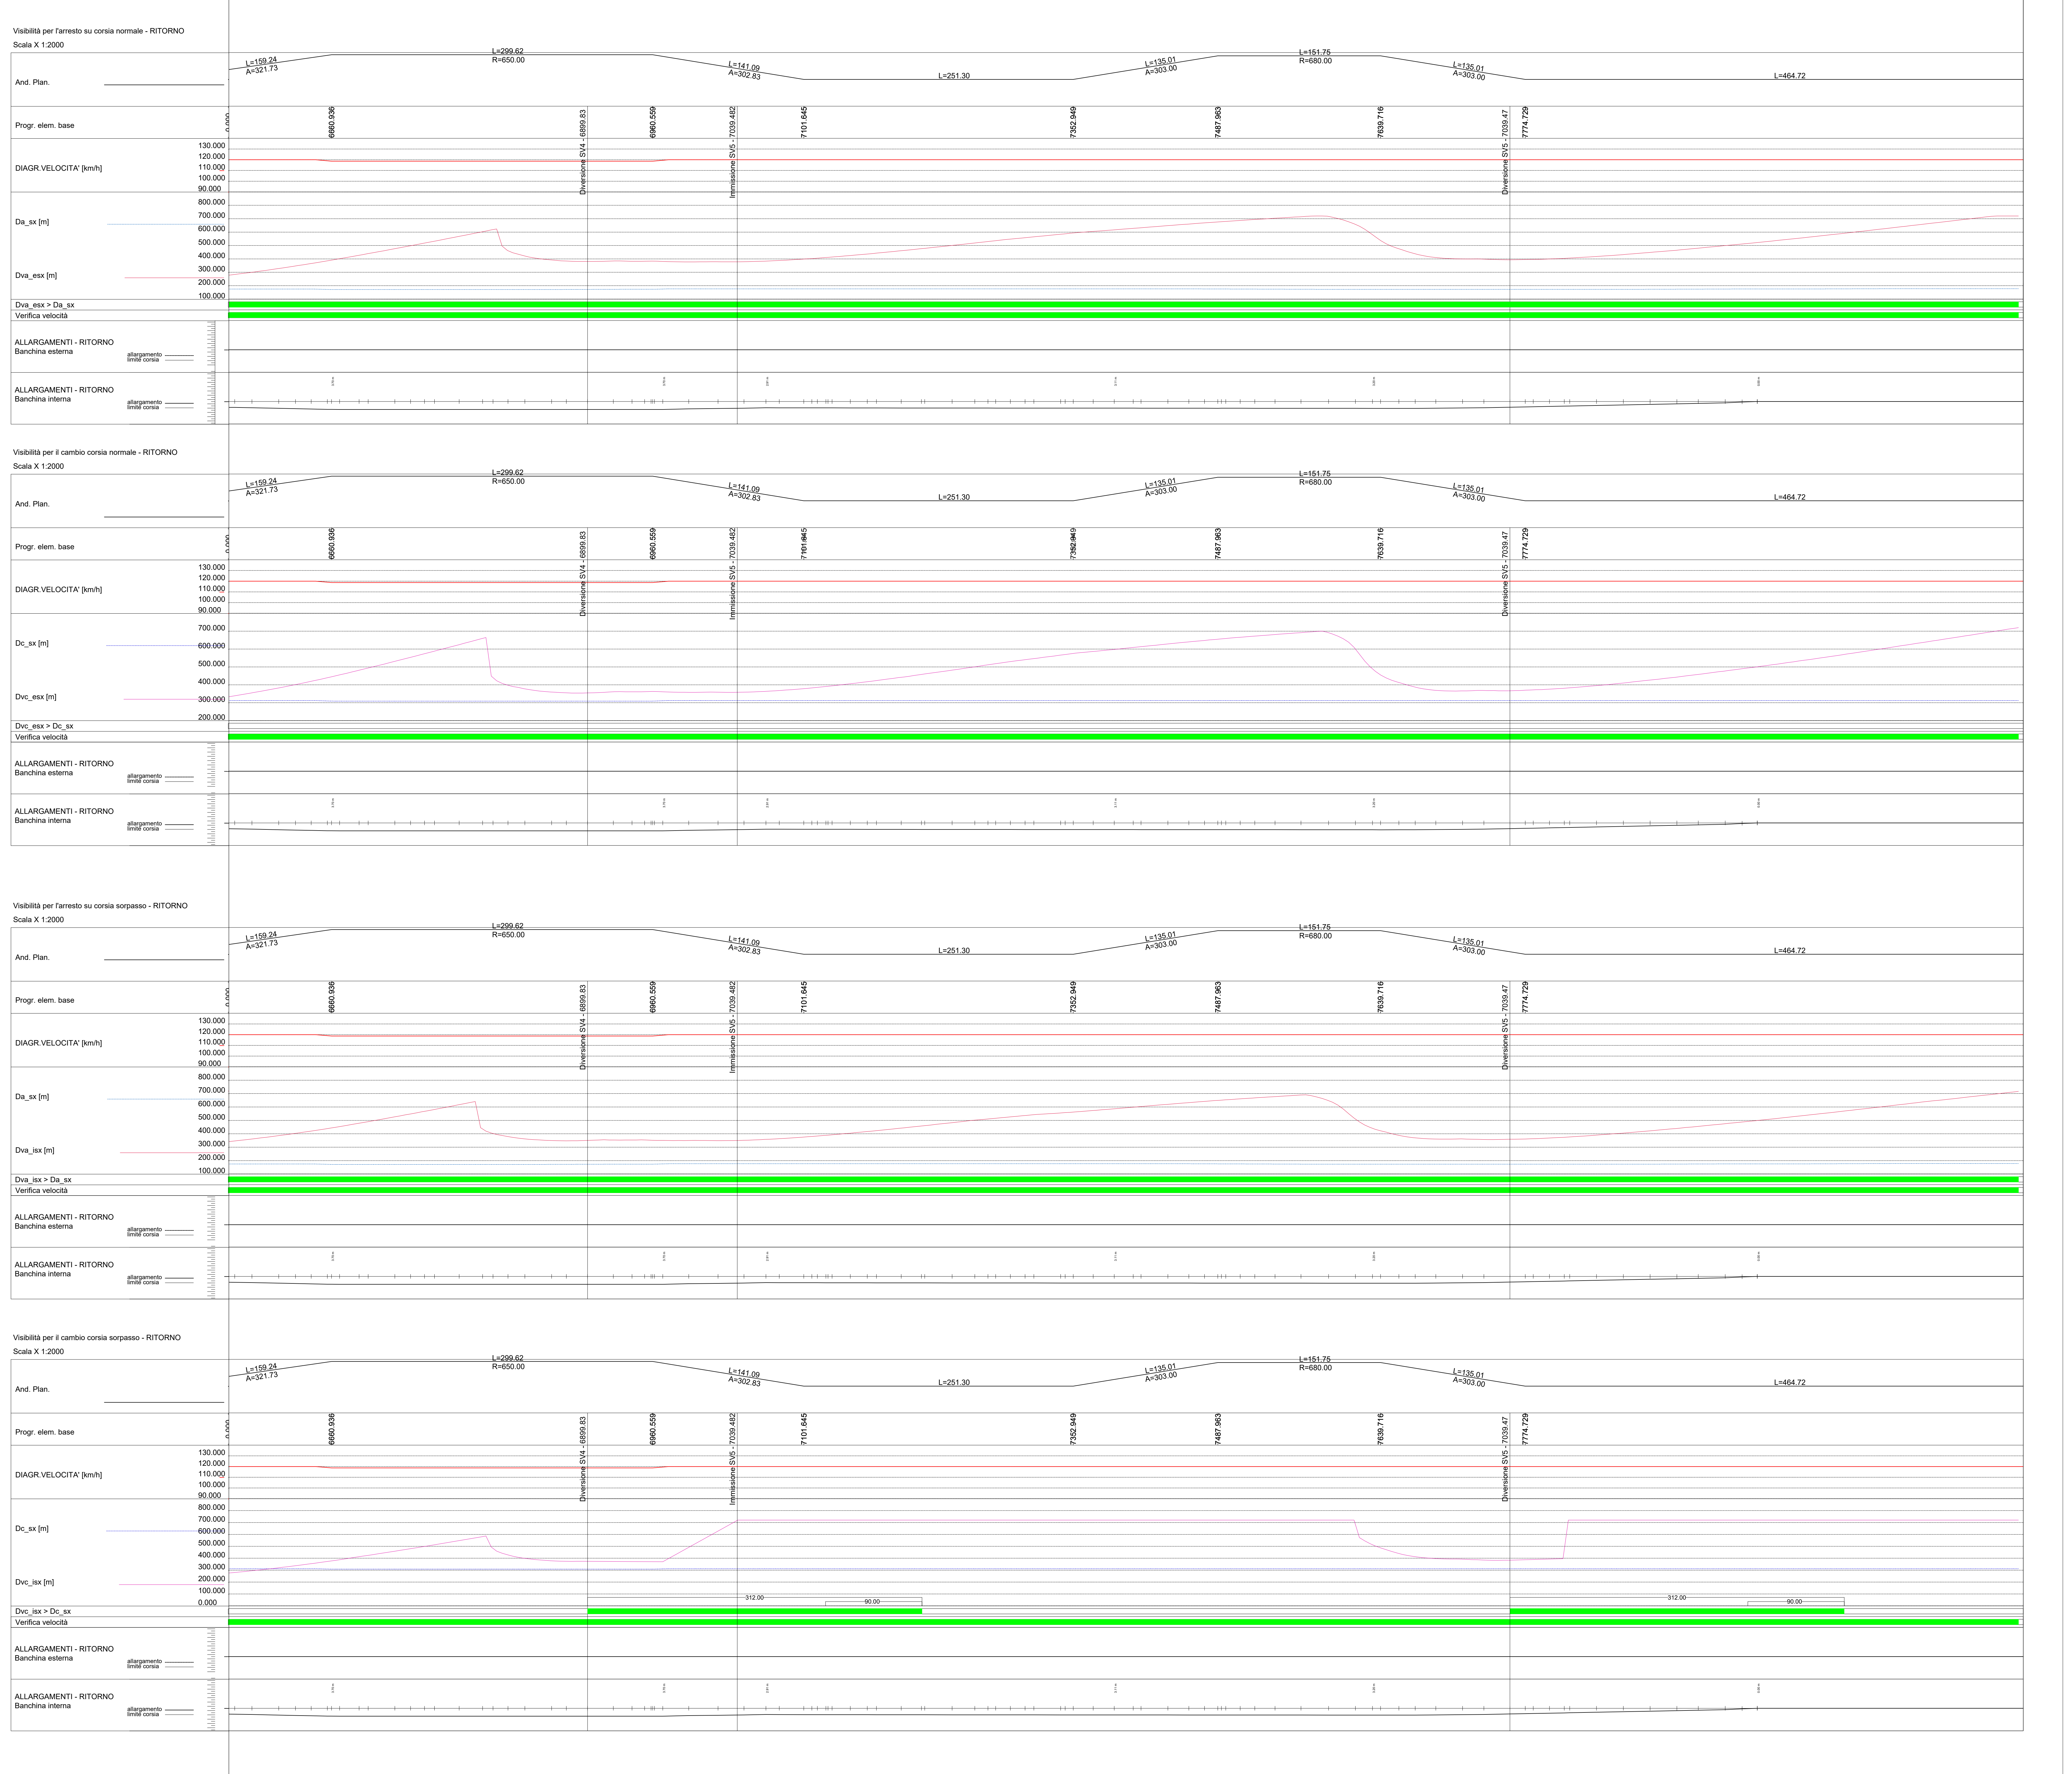


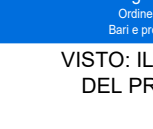
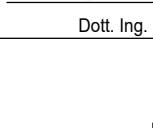
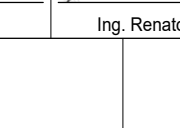
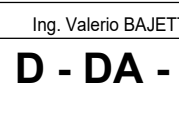
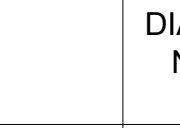
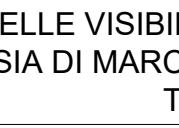
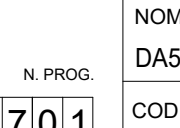
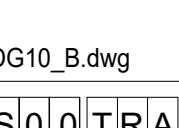




ANAS S.p.A.
Direzione Progettazione e Realizzazione Lavori

S.S. N. 9 "VIA EMILIA"
VARIANTE DI CASALPUSTERLENGO ED ELIMINAZIONE
PASSAGGIO A LIVELLO SULLA S.P. EX S.S. N.234

PROGETTO ESECUTIVO

 Ing. Renato Vares Corona Ing. & C. Via S. Francesco 1 - 40012 BOLOGNA	 Ing. Renato Del Prete Renatto Del Prete Ing. & C. Via S. Francesco 1 - 40012 BOLOGNA	 Dott. Gioi. Danilo Gallo Doti. Gioi. Danilo Gallo Via S. Francesco 1 - 40012 BOLOGNA	INTEGRAZIONE PRESTAZIONI Ing. Renato Del Prete	PROGETTISTA Ing. Valerio Baietti (I.T. S.r.l.)
 Ing. Valerio Baietti Setac Ing. & C. Via S. Francesco 1 - 40012 BOLOGNA	 Prof. Ing. Luigi Montersì Setac Ing. & C. Via S. Francesco 1 - 40012 BOLOGNA	 Ing. Gaetano Ranieri EG Ing. & C. Via S. Francesco 1 - 40012 BOLOGNA	PROGETTAZIONE STRADALE Ing. Gaetano Ranieri (Ga&M S.r.l.)	PROGETTAZIONE IDRAULICA Ing. Gaetano Ranieri (I.T. S.r.l.)
 Prof. Ing. Matteo Ranieri Uning Ing. & C. Via S. Francesco 1 - 40012 BOLOGNA	 Arch. Nicoletta Forini EcoPlan Ing. & C. Via S. Francesco 1 - 40012 BOLOGNA	 Ing. Gaetano Ranieri Arke Ing. & C. Via S. Francesco 1 - 40012 BOLOGNA	PROGETTAZIONE OPERE D'ARTE MINORI Ing. Nicola Ligas (I.T. S.r.l.)	PROGETTAZIONE OPERE D'ARTE MINORI Ing. Gaetano Ranieri (I.T. S.r.l.)
 Prof. Ing. Matteo Ranieri	 Arch. Nicoletta Forini	 Ing. Gaetano Ranieri	COMPUTI Ing. Valerio Baietti (I.T. S.r.l.)	CANTIERISTICA Ing. Gaetano Ranieri (Ga&M S.r.l.)
 Prof. Ing. Matteo Ranieri	 Arch. Nicoletta Forini	 Ing. Gaetano Ranieri	GEOTECNICA Dott. Danilo Gallo	GEOTECNICA Ing. Gaetano Ranieri (Ga&M S.r.l.)
 Prof. Ing. Matteo Ranieri	 Arch. Nicoletta Forini	 Ing. Gaetano Ranieri	AMBIENTE Dott. Danilo Gallo	AMBIENTE Ing. Gaetano Ranieri (Ga&M S.r.l.)
 Prof. Ing. Matteo Ranieri	 Arch. Nicoletta Forini	 Ing. Gaetano Ranieri	SICUREZZA Dott. Danilo Gallo	SICUREZZA Ing. Gaetano Ranieri (Ga&M S.r.l.)
 Prof. Ing. Matteo Ranieri	 Arch. Nicoletta Forini	 Ing. Gaetano Ranieri	IL COORDINATORE DELLA SICUREZZA IN FASE DI PROGETTAZIONE Ing. Gaetano Ranieri	IL COORDINATORE DELLA SICUREZZA IN FASE DI PROGETTAZIONE Ing. Gaetano Ranieri

DA56

DIAGRAMMI DELLE VISIBILITA' E DELLE VELOCITA' - CAREGGIATA NORD: CORSIA DI MARCIA NORMALE E CORSIA DI SORPASSO

TAVOLA 05 DI 05

CODICE PROGETTO	NOME FILE	REVISIONE	SCALA:
PROGETTO	DA56-P00P500TRADG10_B.dwg		
LIV. PROG.			
N. PROG.			
CODICE ELAB.	P00P500TRADG10	B	1:2.000/200
D			
C			
A	EMISSIONE A SEGUITO DI ISTRUTTORIA	LUGLIO 2018	ING. NICOLA MANGALARDI
B	EMISSIONE	DICEMBRE 2017	ING. ROSALIA RISCOPO
REV.	DESCRIZIONE	DATA	REDAITTO
			VERIFICATO
			APPROVATO