


ASSE PRINCIPALE IN RILEVATO CON BANCHE (Rettilfo) - Scala 1:100

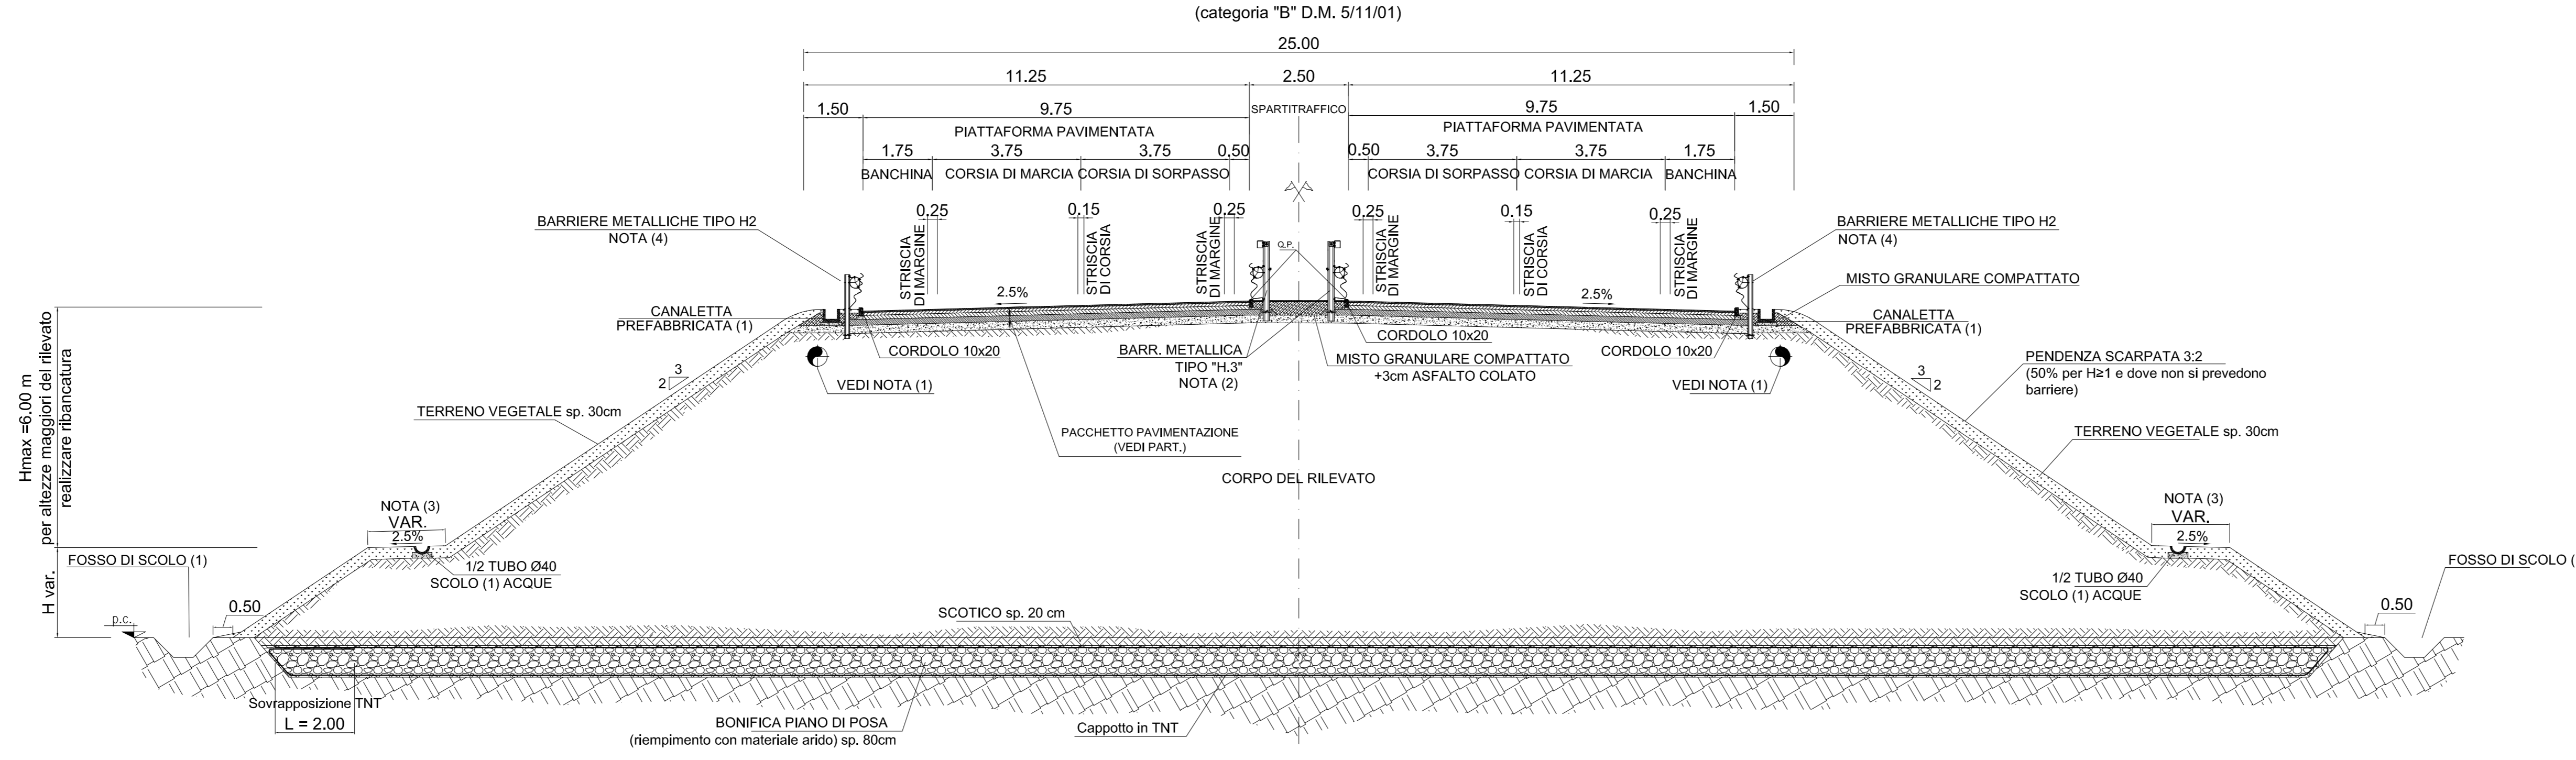


NOTE

- (1) I MANUFATTI DI SMALTIMENTO ACQUE SONO INDICATIVI. PER I DETTAGLI SUL SISTEMA DI CADITOIE, VASCHE DI RACCOLTA E CUNETTE SI VEDANO GLI ELABORATI DEI CAPITOLI FC E FD - RACCOLTA ACQUE DI PIATTAFORMA
- (2) BARRIERE METALLICHE DI SICUREZZA TIPO ANAS H3 BL CON DSM
- (3) PREVEDERE REALIZZAZIONI DI BANCHE DI LARGHEZZA 2,00 m OGNI 6 m DI ALTEZZA DEL RILEVATO
- (4) BARRIERE METALLICHE DI SICUREZZA TIPO ANAS H2 BL CON DSM


PACCHETTI PAVIMENTAZIONI



ASSE PRINCIPALE IN RILEVATO (Curva) CON ALLARGAMENTI E BARRIERA FONOASSORBENTE - SCALA 1:50

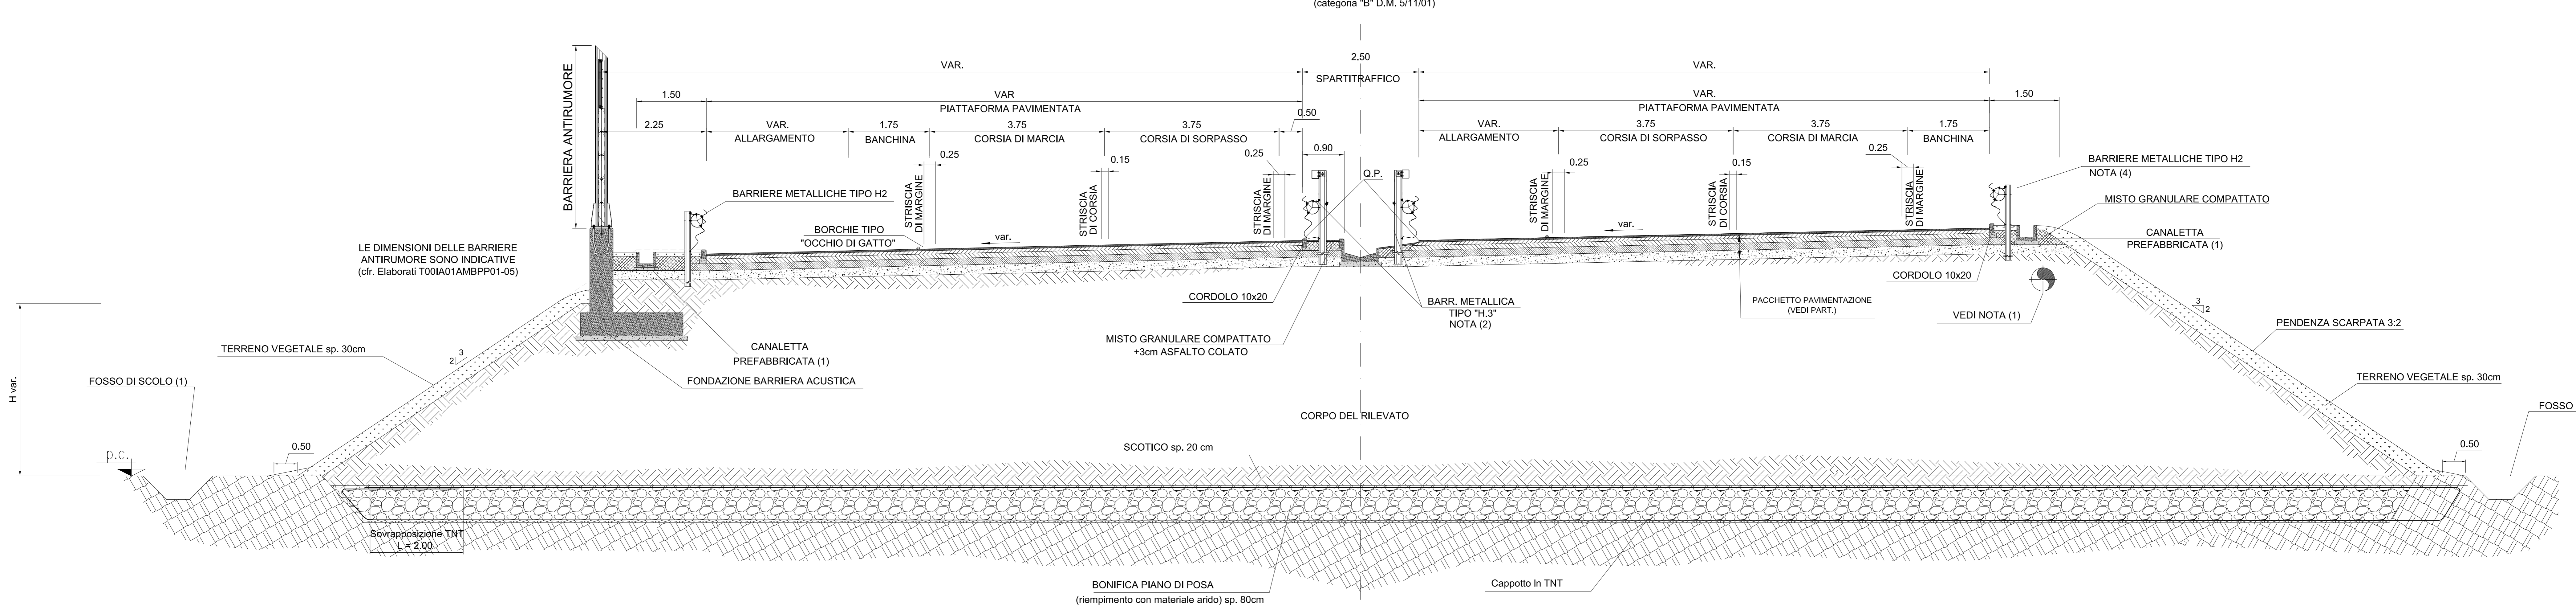

ASSE PRINCIPALE IN RILEVATO (Curva) - SCALA 1:50

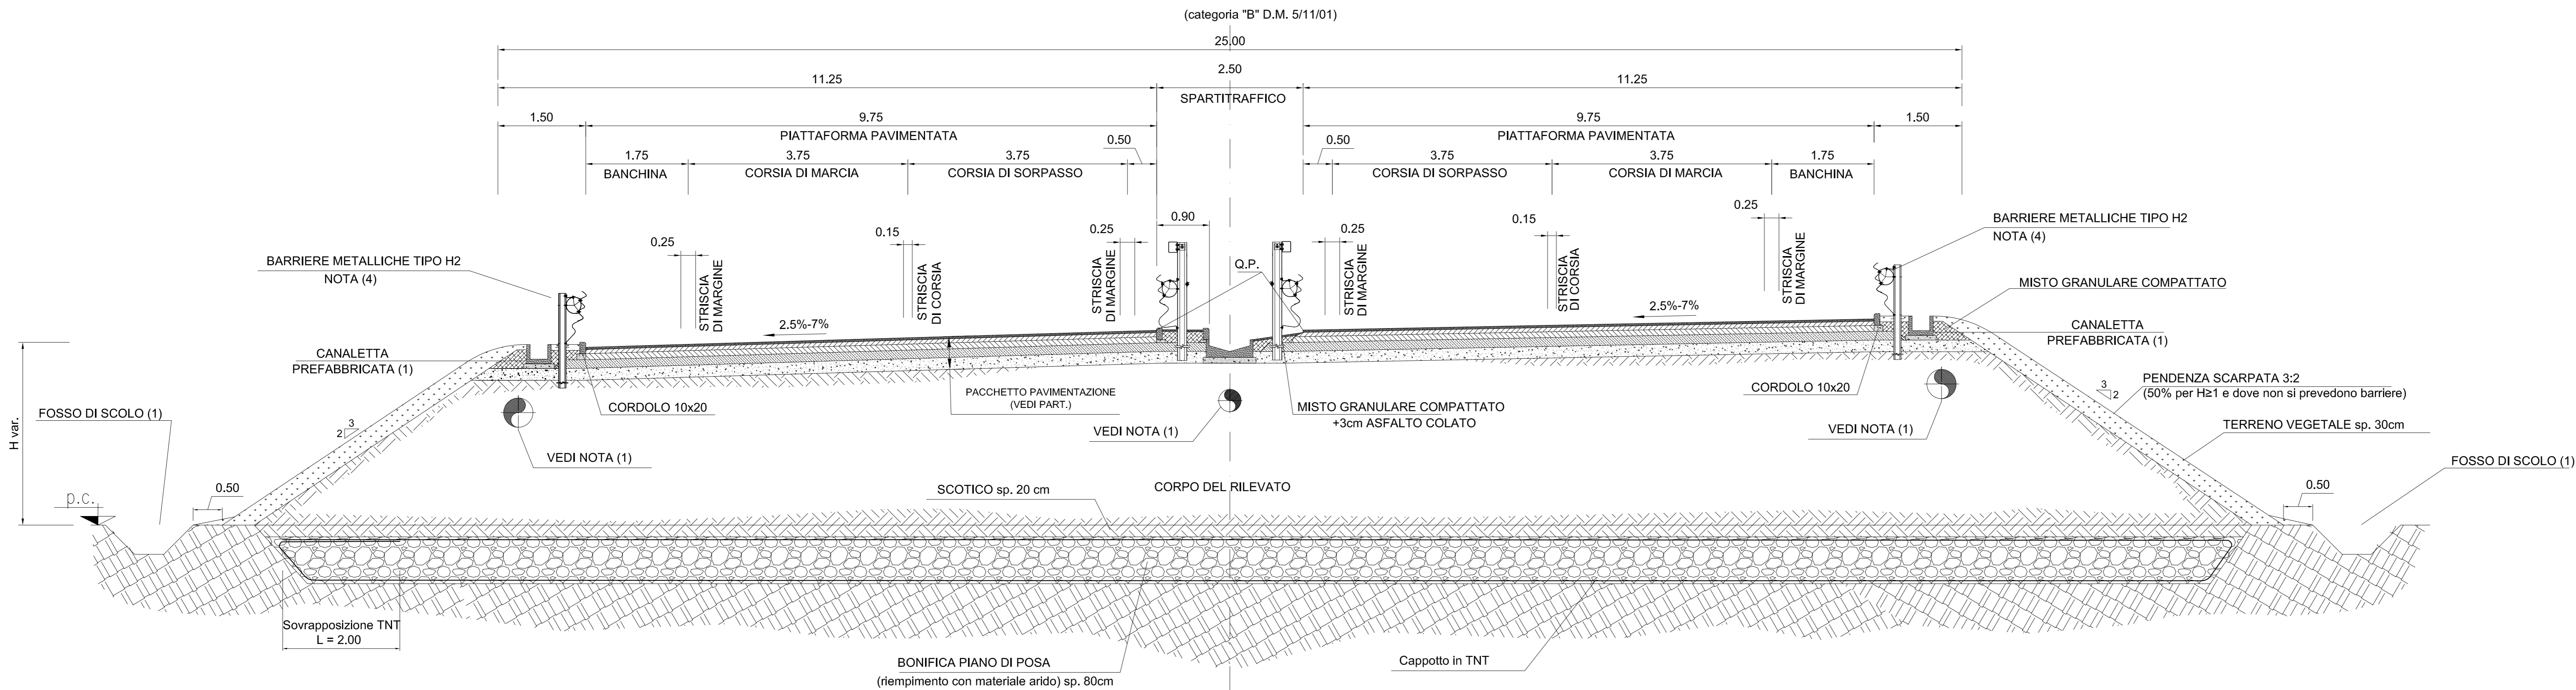

**ANAS S.p.A.**  
 Direzione Progettazione e Realizzazione Lavori

**S.S. N. 9 "VIA EMILIA"**  
**VARIANTE DI CASALPUSTERLENGO ED ELIMINAZIONE PASSAGGIO A LIVELLO SULLA S.P. EX S.S. N.234**  
**PROGETTO ESECUTIVO**

<b>STUDIO CORONA</b> ING. RENATO DEL PRETE	<b>ING. RENATO DEL PRETE</b>	<b>DOTT. GIULIO DANIELI GALLO</b>	<b>INTEGRAZIONI PRESTAZIONI</b>	<b>PROGETTISTA</b>
<b>ING. RENATO DEL PRETE</b>	<b>ING. RENATO DEL PRETE</b>	<b>ING. RENATO DEL PRETE</b>	<b>PROGETTAZIONE STRADALE</b>	<b>PROGETTAZIONE STRADALE</b>
<b>ING. RENATO DEL PRETE</b>	<b>ING. RENATO DEL PRETE</b>	<b>ING. RENATO DEL PRETE</b>	<b>PROGETTAZIONE OPERE D'ARTE MAGGIORE</b>	<b>PROGETTAZIONE OPERE D'ARTE MINORI</b>
<b>ING. RENATO DEL PRETE</b>	<b>ING. RENATO DEL PRETE</b>	<b>ING. RENATO DEL PRETE</b>	<b>COMPUTI</b>	<b>CANTIERISTICA</b>
<b>ING. RENATO DEL PRETE</b>	<b>ING. RENATO DEL PRETE</b>	<b>ING. RENATO DEL PRETE</b>	<b>GEOTECNICA</b>	<b>GEOTECNICA</b>
<b>ING. RENATO DEL PRETE</b>	<b>ING. RENATO DEL PRETE</b>	<b>ING. RENATO DEL PRETE</b>	<b>AMBIENTE</b>	<b>SICUREZZA</b>

IL RESPONSABILE DEL PROCEDIMENTO: **ING. RENATO DEL PRETE**  
 IL RESPONSABILE DELLA PROGETTAZIONE SPECIALISTICA: **ING. RENATO DEL PRETE**  
 IL RESPONSABILE DELLA PROGETTAZIONE SPECIALISTICA: **ING. RENATO DEL PRETE**  
 IL COORDINATORE DELLA SICUREZZA IN FASE DI PROGETTAZIONE: **ING. RENATO DEL PRETE**

**DA67** **D - DA - ASSE PRINCIPALE**  
 SEZIONI TIPO ASSE PRINCIPALE - TAVOLA 01 DI 05

CODICE PROGETTO	NOME FILE	REVISIONE	SCALA:
COMI E 17101	DA67-POOPS00TRASTO1_B.dwg	B	Varie
D			
C			
B	EMISSIONE A SEGUITO DI ISTRUTTORIA	LUGLIO 2018	ING. NICOLA MANGIAROLI ING. VALERIO BAIETTI
A	EMISSIONE	DICEMBRE 2017	ING. VALERIO BAIETTI ING. VALERIO BAIETTI
REV.	DESCRIZIONE	DATA	REDAITTO VERIFICATO APPROVATO