


ASSE PRINCIPALE IN RILEVATO (Rettifilo) CON CORSIE SPECIALIZZATE - SCALA 1:50

(categoria "B" D.M. 5/11/01)

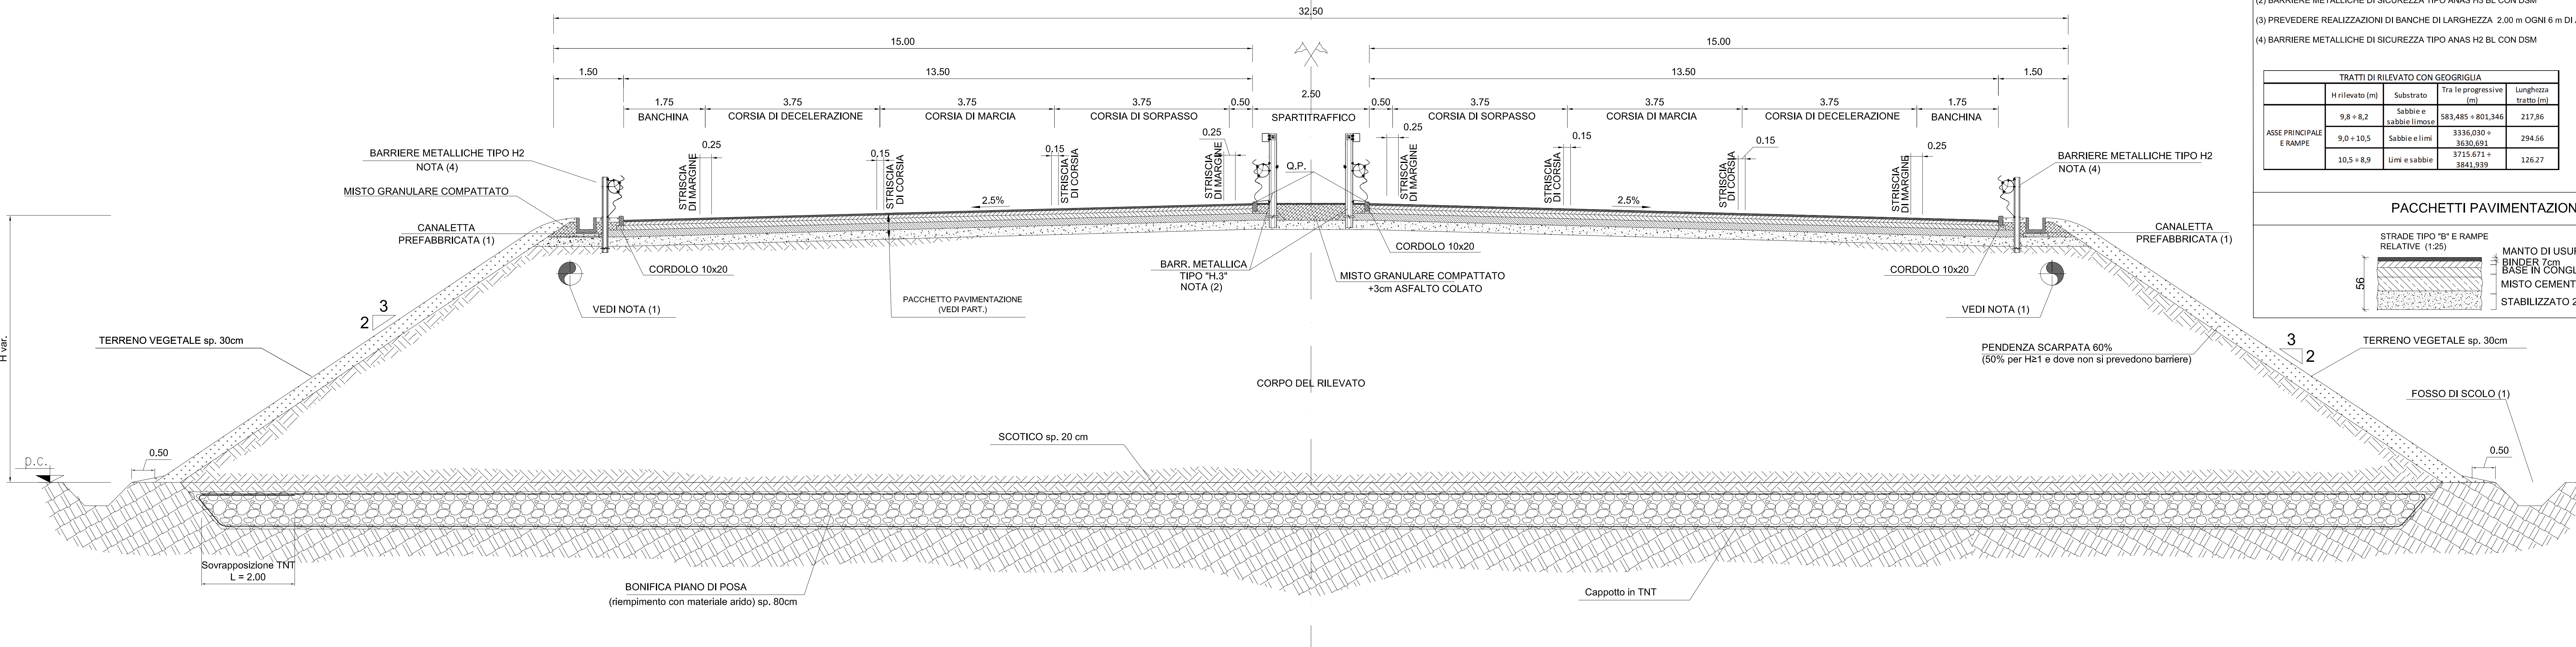


NOTE

- (1) I MANUFATTI DI SMALTIMENTO ACQUE SONO INDICATIVI. PER I DETTAGLI SUL SISTEMA DI CADITOIE, VASCHE DI RACCOLTA E CUNETTE SI VEDANO GLI ELABORATI DEI CAPITOLI FC E FD - RACCOLTA ACQUE DI PIATTAFORMA
- (2) BARRIERE METALLICHE DI SICUREZZA TIPO ANAS H3 BL CON DSM
- (3) PREVEDERE REALIZZAZIONI DI BANCHE DI LARGHEZZA 2.00 m OGNI 6 m DI ALTEZZA DEL RILEVATO
- (4) BARRIERE METALLICHE DI SICUREZZA TIPO ANAS H2 BL CON DSM


TRATTI DI RILEVATO CON GEOGRIGLIA				
	H rilevato (m)	Substrato	Tra le progressive (m)	lunghezza tratto (m)
ASSE PRINCIPALE E RAMPE	9,8 + 8,2	Sabbie e sabbie limose	583,485 + 801,346	217,86
	9,0 + 10,5	Sabbie e limi	3336,030 + 3630,691	294,66
	10,5 + 8,9	Limie e sabbie	3715,671 + 3841,939	126,27

PACCHETTI PAVIMENTAZIONI

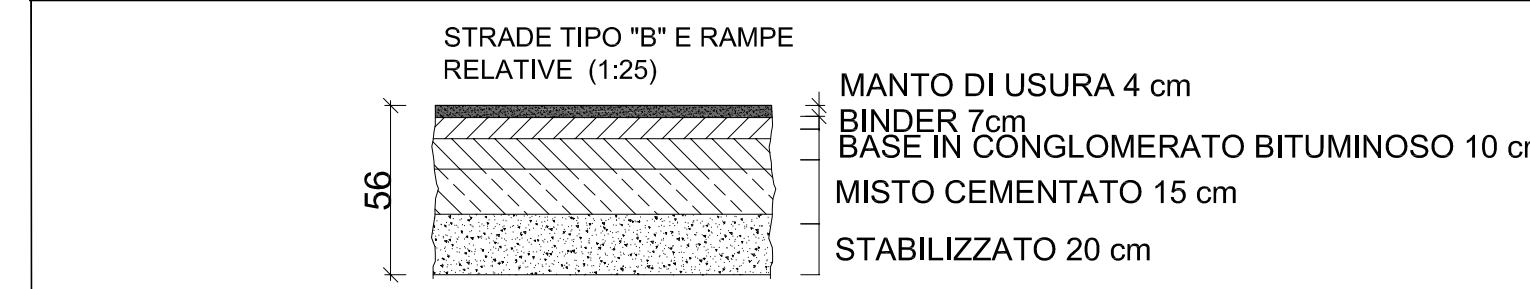


ASSE PRINCIPALE IN MEZZA COSTA (Curva) CON ALLARGAMENTI E BARRIERA FONOASSORBENTE - SCALA 1:50

(categoria "B" D.M. 5/11/01)

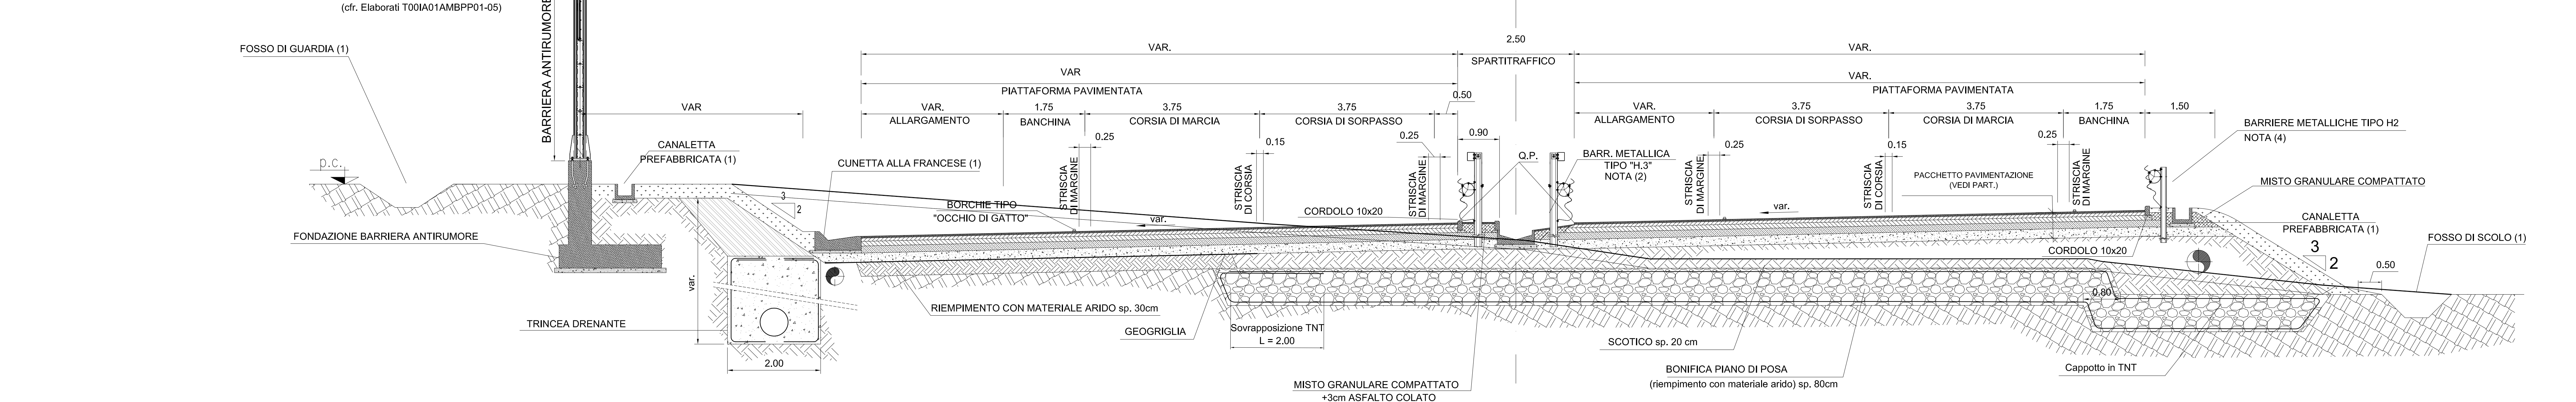

ASSE PRINCIPALE IN RILEVATO (Rettifilo) - SCALA 1:50

(categoria "B" D.M. 5/11/01)

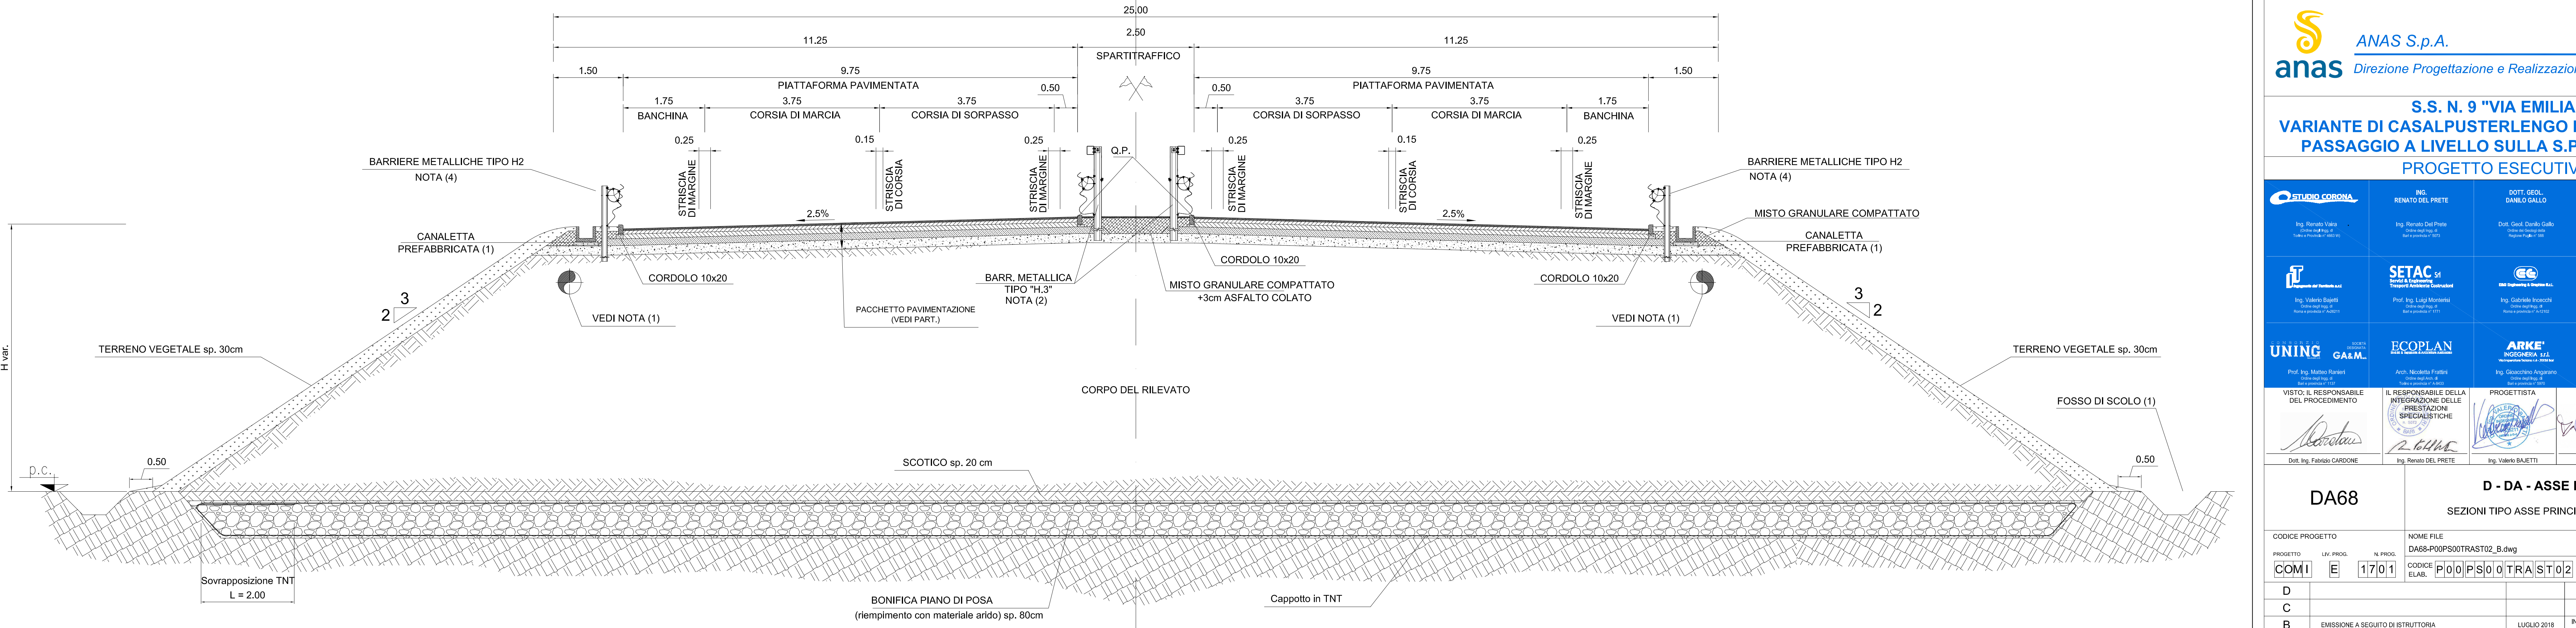

S.S. N. 9 "VIA EMILIA"
VARIANTE DI CASALPUSTERLENGO ED ELIMINAZIONE
PASSAGGIO A LIVELLO SULLA S.P. EX S.S. N.234
PROGETTO ESECUTIVO

STUDIO CORONA	ING. RENATO DEL PRETE	DOCT. GEOL. DANIELO GALLO	INTEGRAZIONE PRESTAZIONI	PROGETTISTA
