



PROVINCIA: Lodi
COMUNE: Casalpusterleno

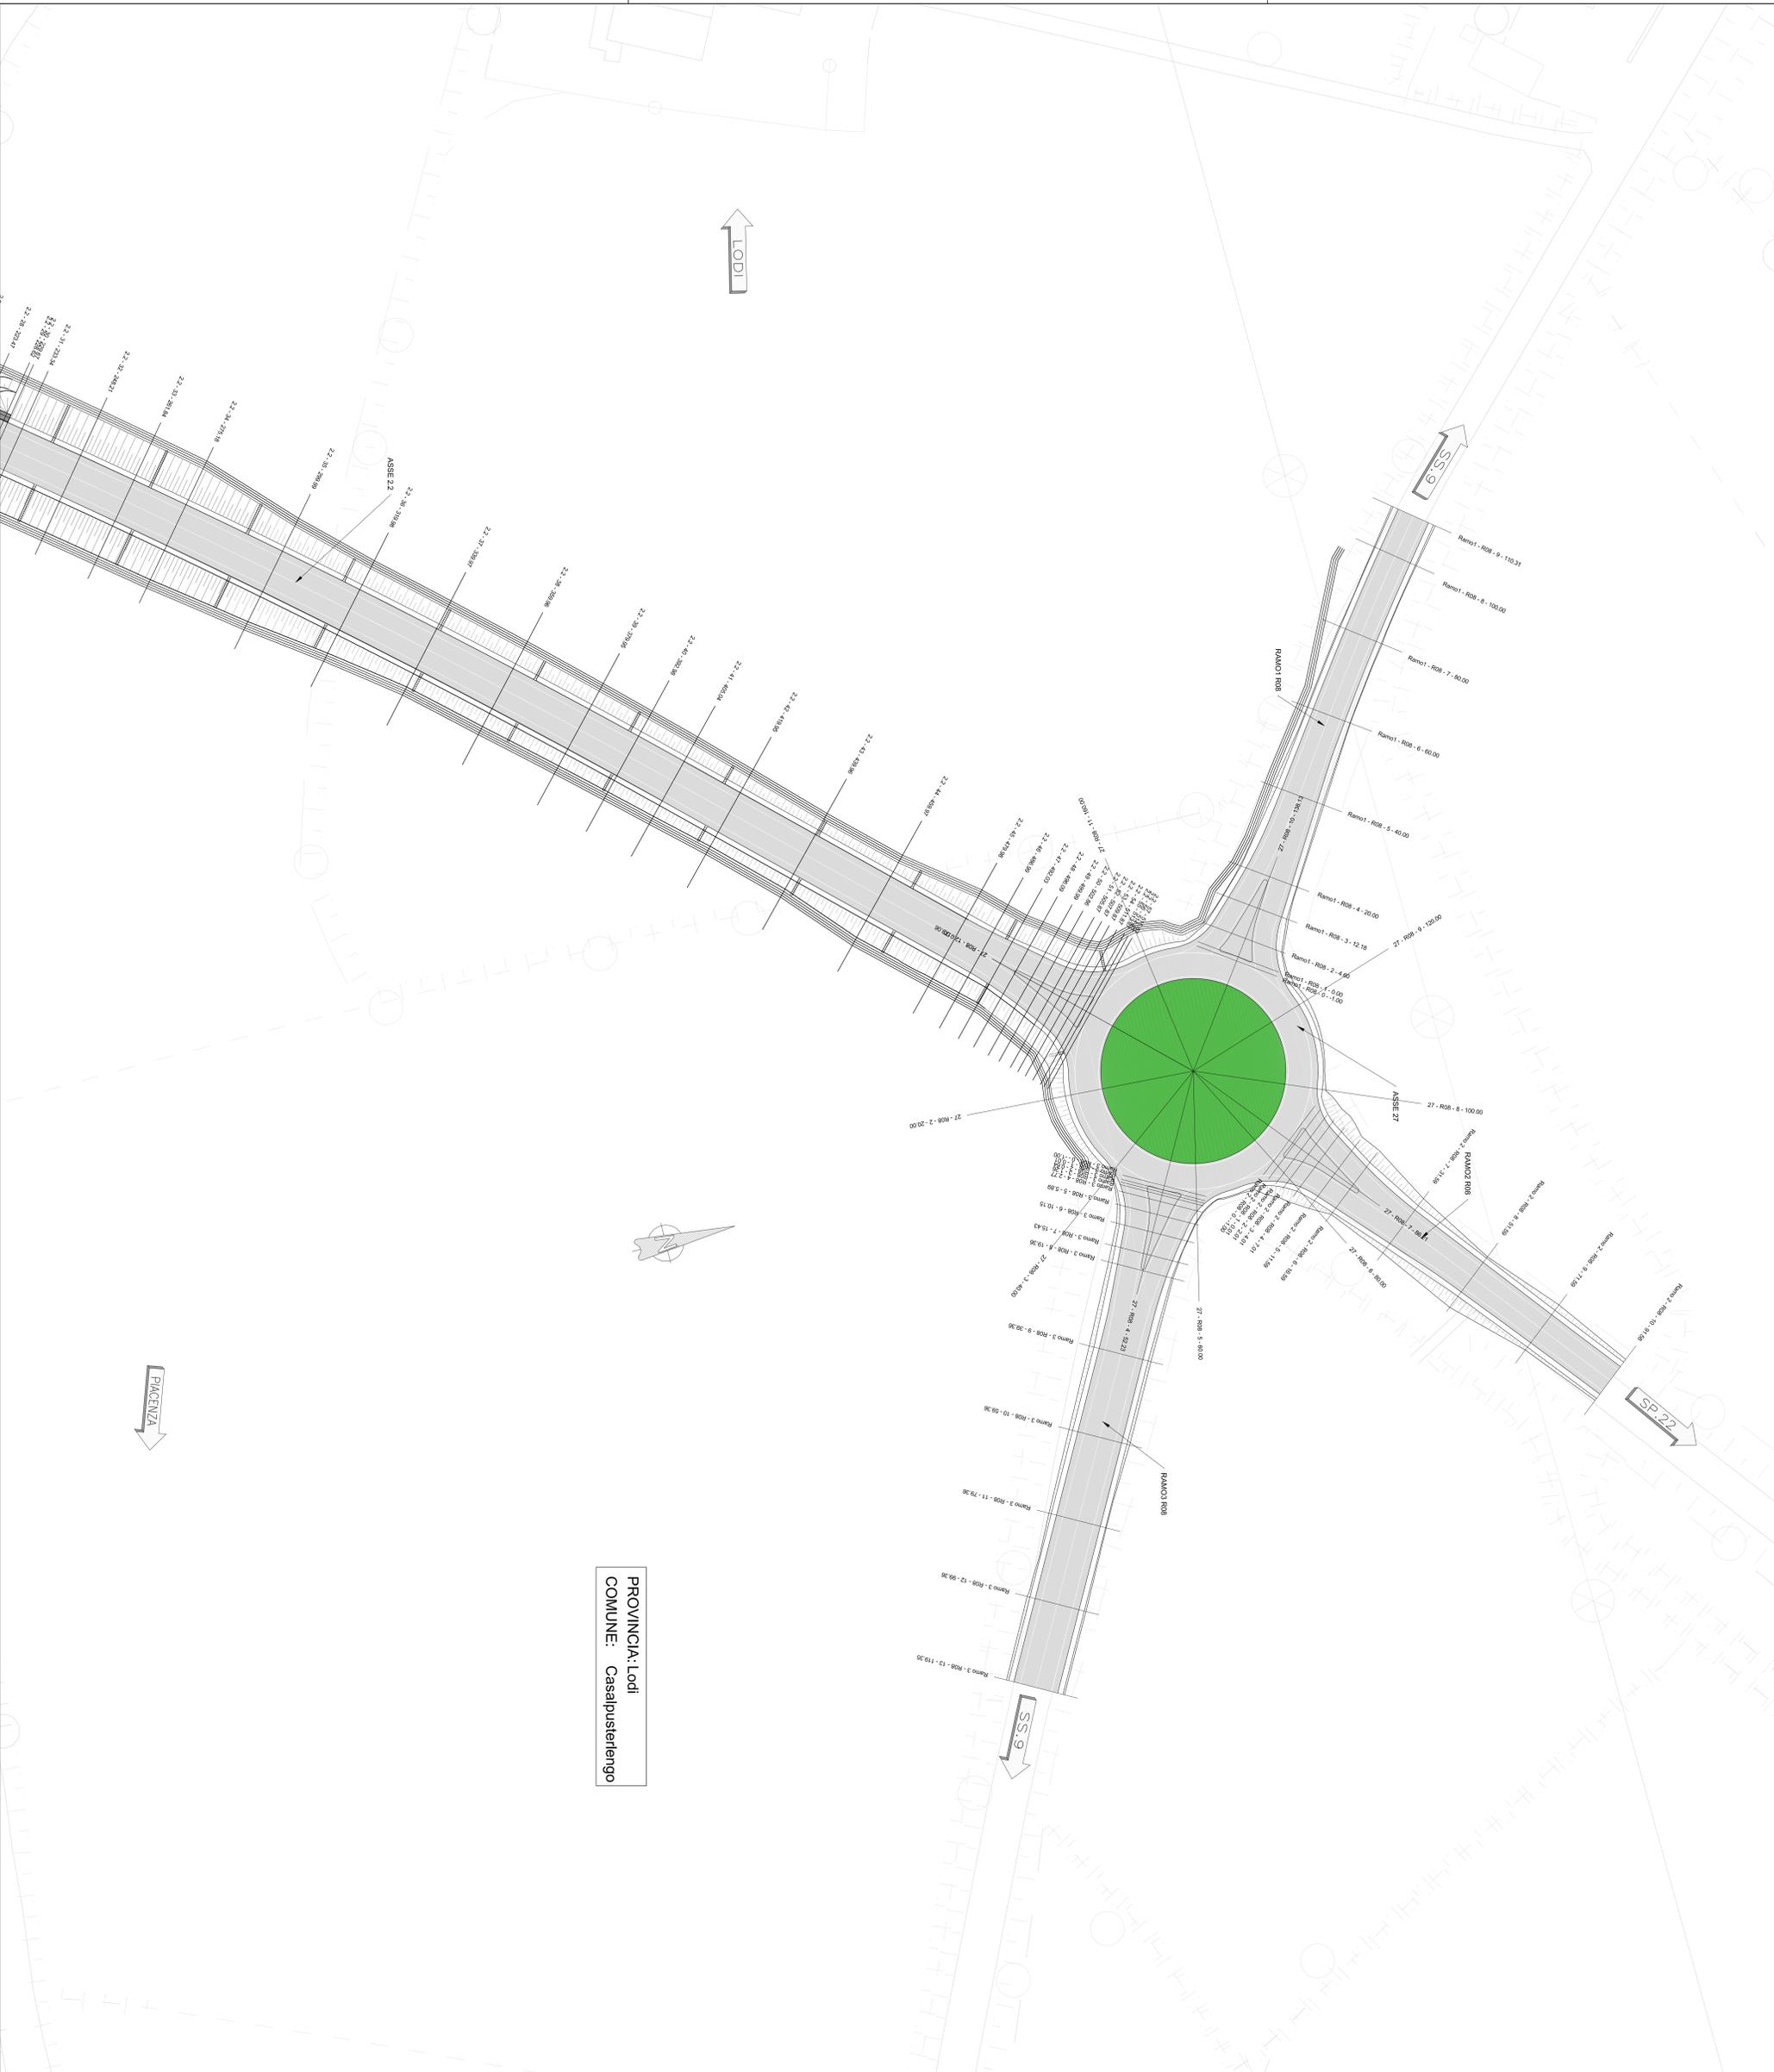

PACENZA

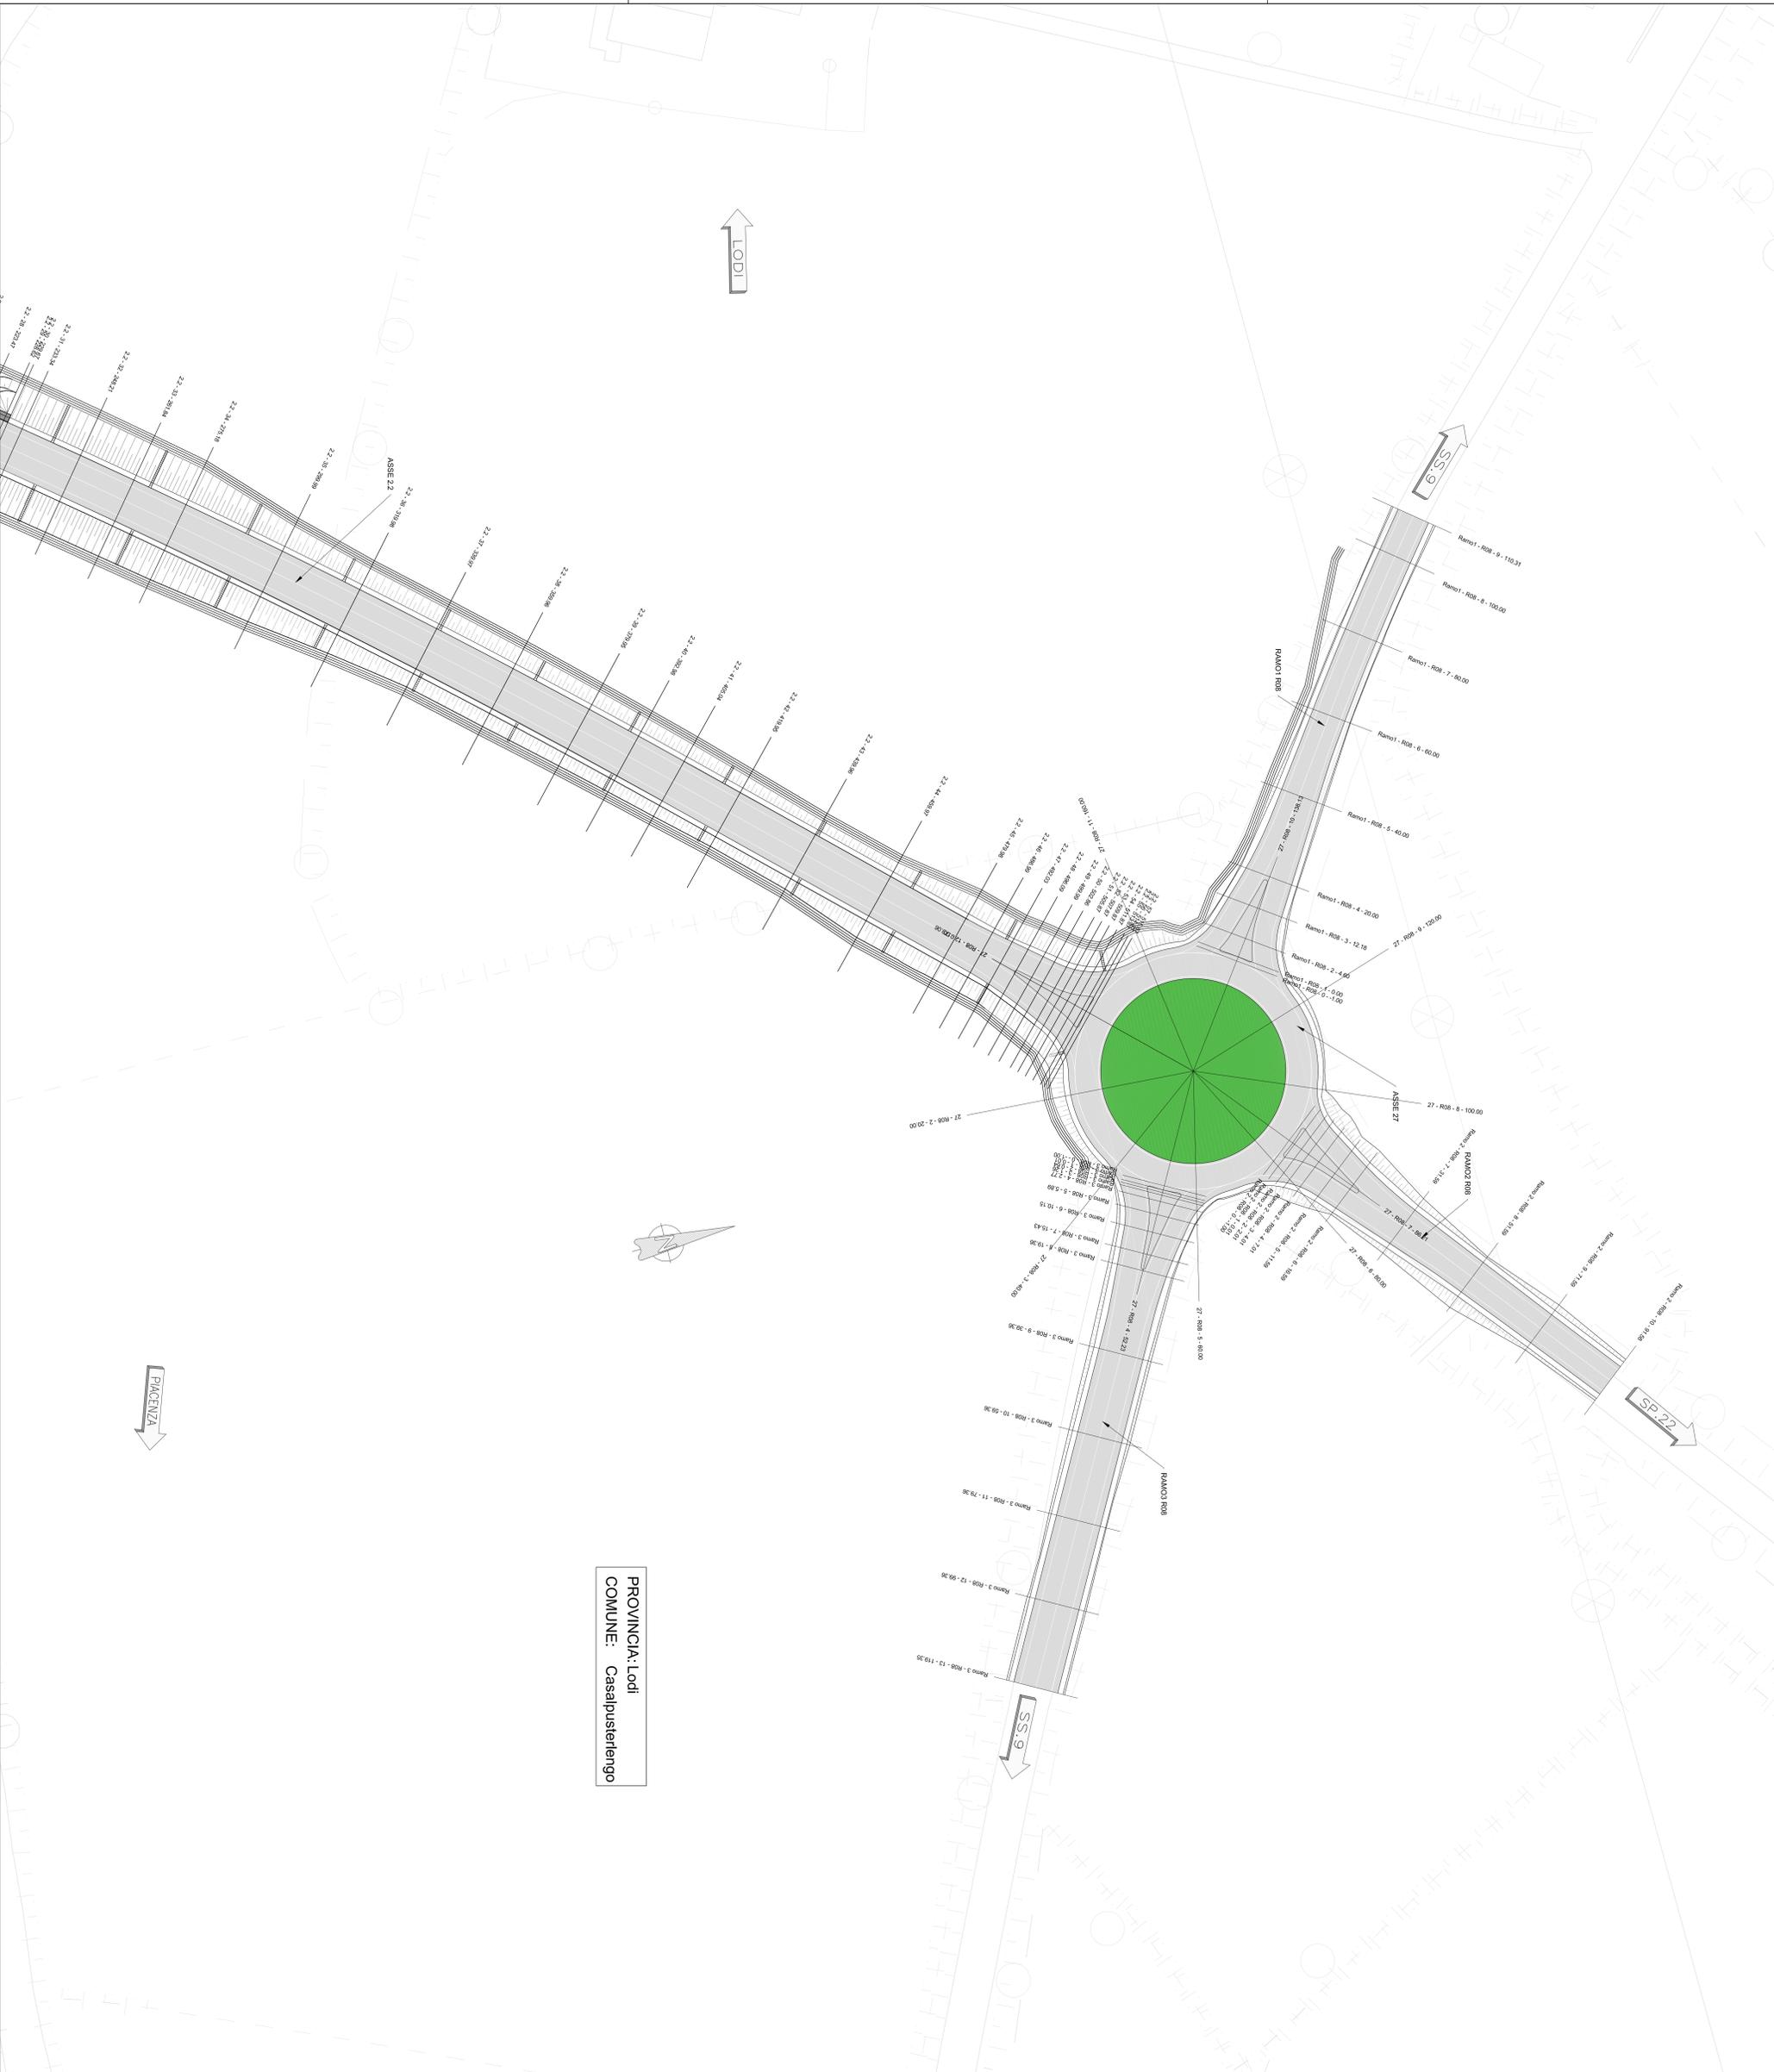

<p>ANAS S.p.A. Direzione Progettazione e Realizzazione Lavori</p>		<p>S.S. N. 9 "VIA EMILIA" VARIANTE DI CASALPUSTERLENGO ED ELIMINAZIONE PASSAGGIO A LIVELLO SULLA S.P. EX S.S. N.234</p>	
<p>PROGETTO ESECUTIVO</p>		<p>PROGETTO ESECUTIVO</p>	
<p>DB03</p>		<p>D - DB - ASSE SECONDARIO 2</p>	
<p>PLANIMETRIA DI PROGETTO - TAVOLA 03/D/03</p>		<p>PLANIMETRIA DI PROGETTO - TAVOLA 03/D/03</p>	
