


| | | | |
|--|----------------------------------|--|----------------------------------|
| V1 1547940.895 5005188.542 | V2 1548056.926 5004940.941 | V3 1548209.178 5004746.055 | V4 1548209.917 5004659.044 |
| V2 N 1,000 A 167,000 Sv 55,778 AngF 3,20 m 0,299 Tl 37,191 Tc 18,598 yf 55,761 yf 1,037 xm 27,886 | | V3 N 1,000 A 85,000 Sv 51,607 AngF 10,56 m 0,792 Tl 34,466 Tc 17,258 yf 51,432 yf 3,163 xm 25,774 | |
| C1 R 500,000 Ac 6,80 Tan 28,382 Sv 56,704 Fr 0,604 Co 56,673 | | C2 R 140,000 Ac 19,16 Tan 23,632 Sv 46,822 Fr 1,953 Co 46,604 | |
| V2 N 1,000 A 167,000 Sv 55,778 AngF 3,20 m 0,299 Tl 37,191 Tc 18,598 yf 55,761 yf 1,037 xm 27,886 | | V3 N 1,000 A 73,000 Sv 38,004 AngF 7,79 m 0,431 Tl 25,491 Tc 12,710 yf 37,994 yf 1,723 xm 19,000 | |

TABELLA COORDINATE PUNTI

| Nome | Ascissa | Ordinata |
|------|--------------|--------------|
| 1 | 1547926.8519 | 5005186.8041 |
| 2 | 1547940.6317 | 5005176.7592 |
| 3 | 1547953.0443 | 5005154.0644 |
| 4 | 1547955.5429 | 5005149.1366 |
| 5 | 1547950.8001 | 5005197.3834 |
| 6 | 1547949.1956 | 5005185.3428 |
| 7 | 1547952.0685 | 5005175.5150 |
| 8 | 1547956.8695 | 5005162.8071 |

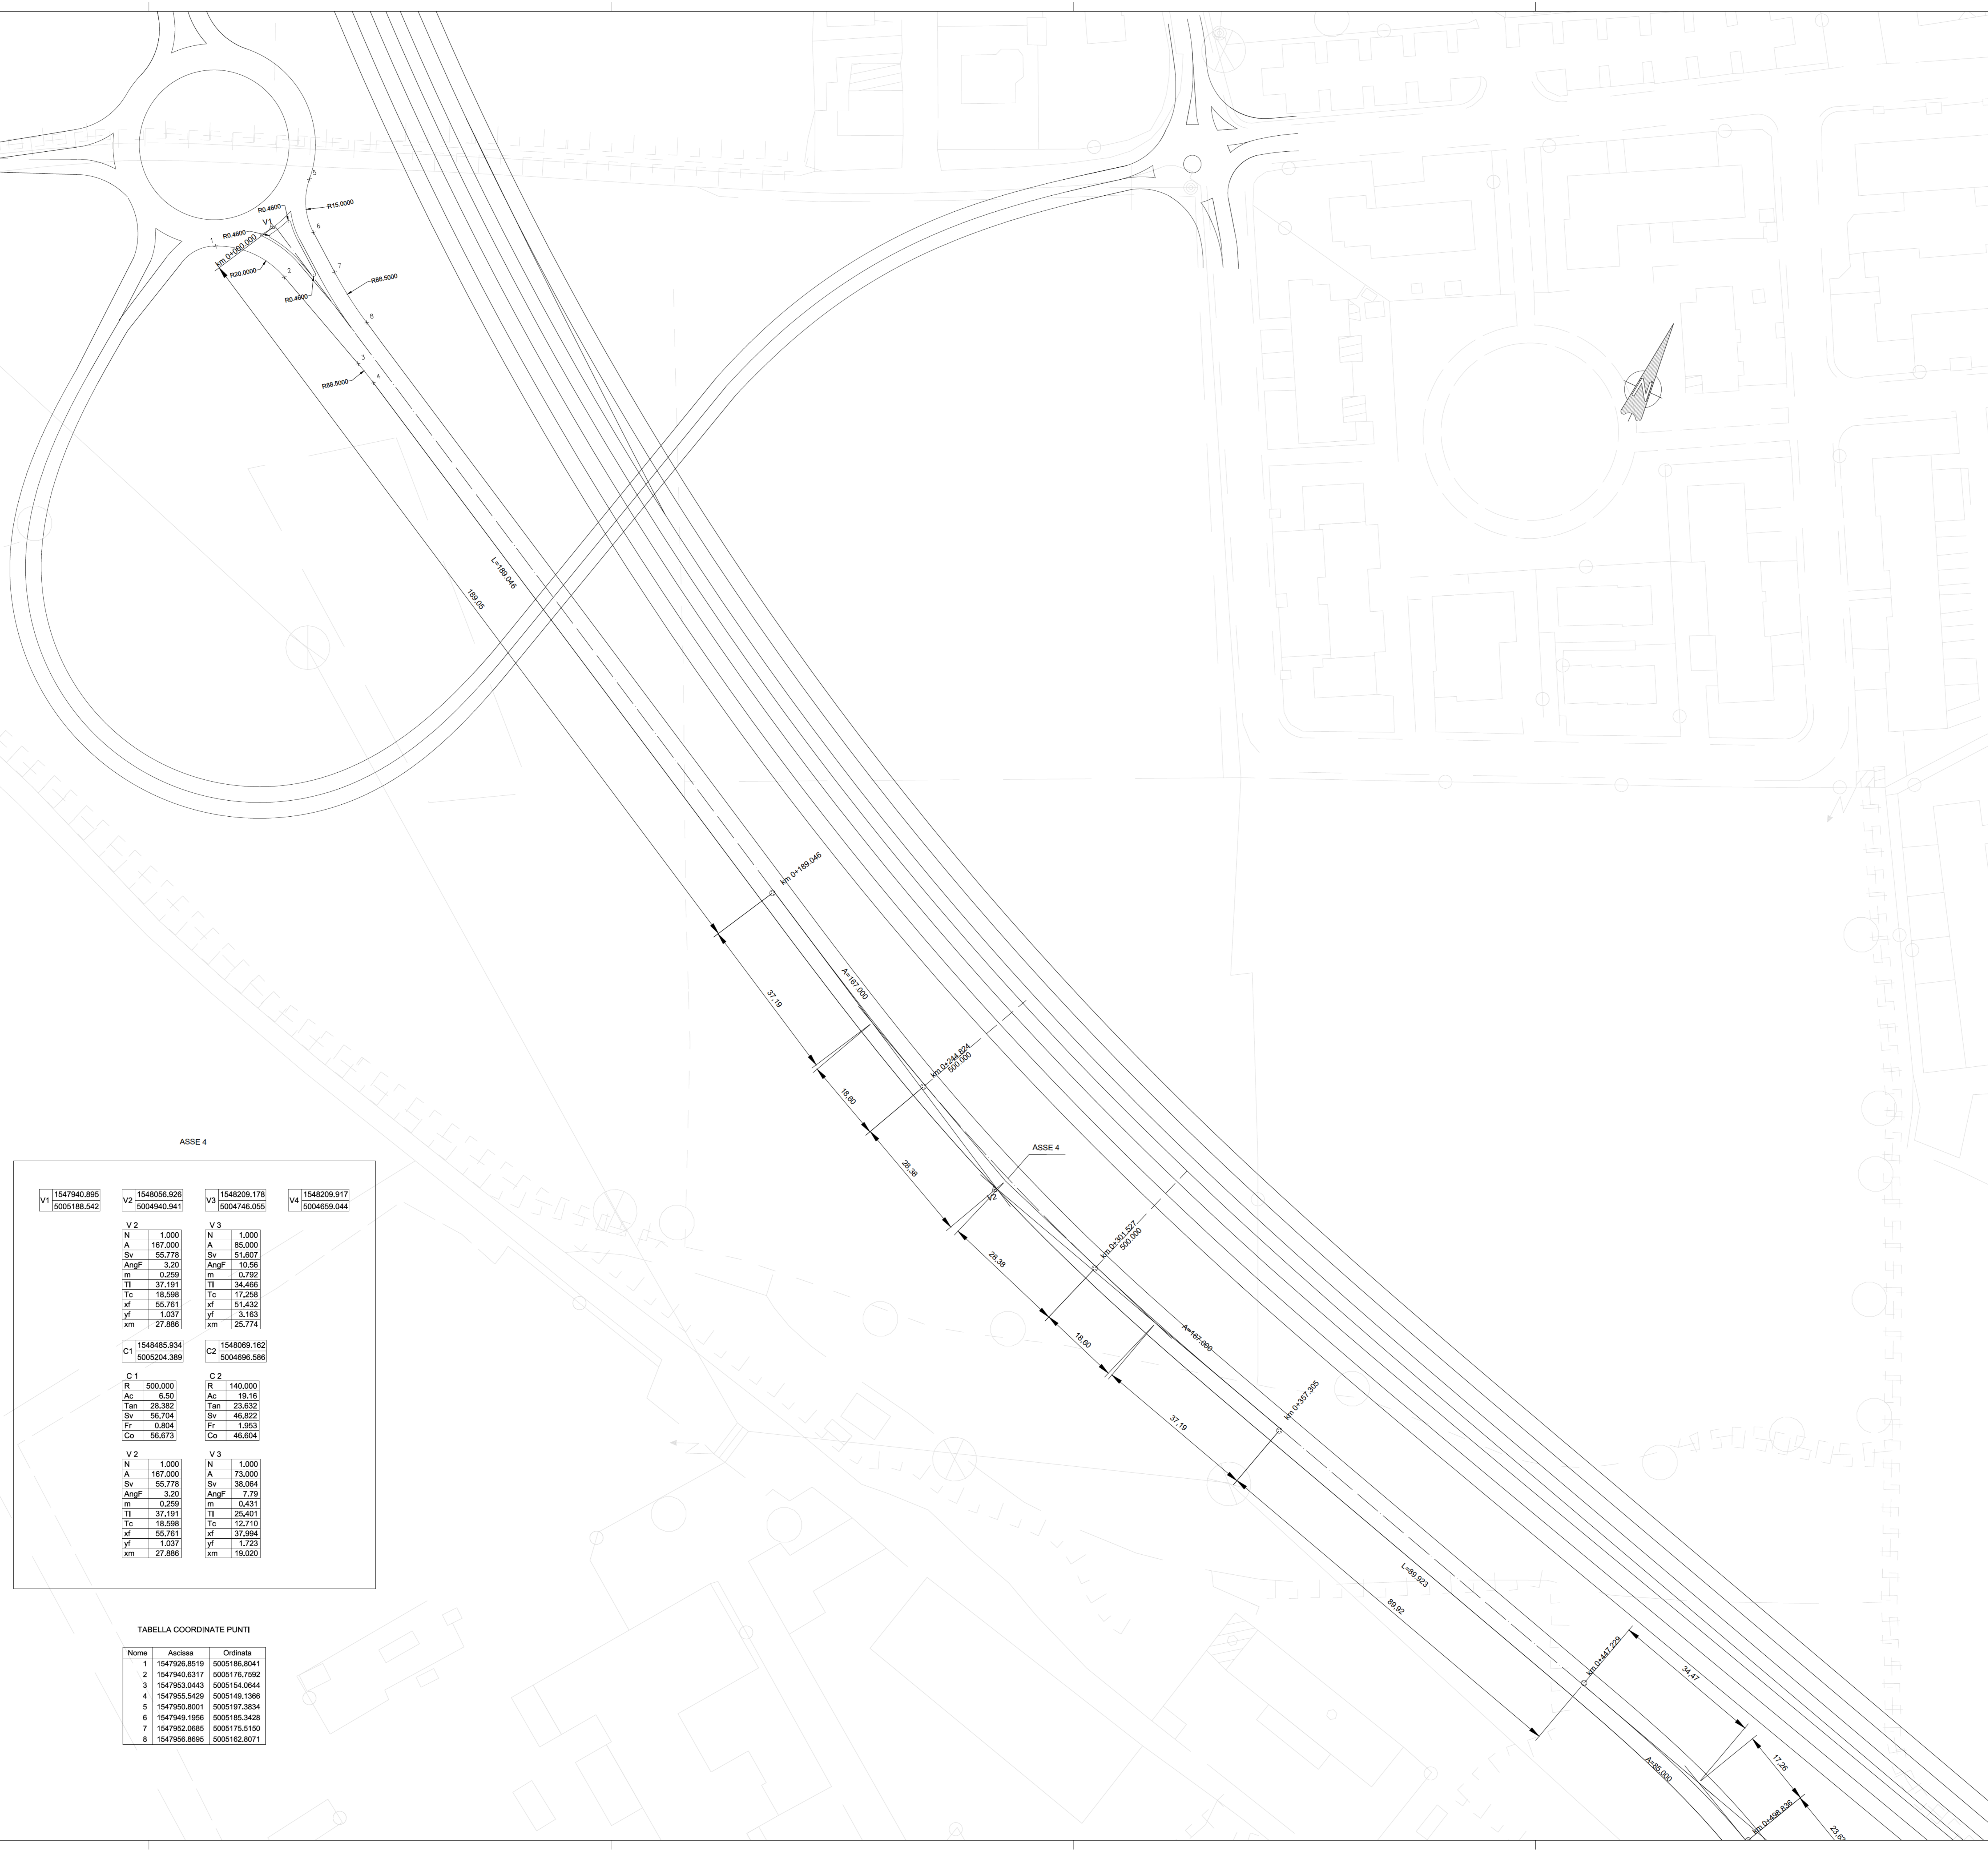

ANAS S.p.A.
Direzione Progettazione e Realizzazione Lavori

S.S. N. 9 "VIA EMILIA"
VARIANTE DI CASALPUSTERLENGO ED ELIMINAZIONE
PASSAGGIO A LIVELLO SULLA S.P. EX S.S. N.234
PROGETTO ESECUTIVO

| | | | | |
|--|---|---|--|--|
| STUDIO GORONIA Ing. Renato Vaini | ING. RENATO DEL PRETE Ing. Renato Del Prete | DOT. DANIELE GALLO Dot. Dan. Danilo Gallo | INTEGRAZIONE PRESTAZIONI Ing. Roberto Del Prete | PROGETTISTA Ing. Valerio Ranieri |
| SETAC Ing. Valerio Ranieri | COMPTI Ing. Valerio Ranieri | EG Ing. Gianfranco Sociero | PROGETTAZIONE STRADALE IDRAULICA Ing. Gianfranco Sociero | PROGETTAZIONE IDRAULICA Ing. Fabrizio Ranieri |
| UNING Prof. Ing. Massimo Ranieri | ECOPLAN Arch. Nicola Farnetti | ARKE Ing. Gianfranco Sociero | PROGETTAZIONE OPERE D'ARTE MAGGIORE Ing. Roberto Vaini | PROGETTAZIONE OPERE D'ARTE MINORI Ing. Nicola Ligari |
| UNING | ECOPLAN | ARKE | GEOTECHNICA Dot. Danilo Gallo | PROGETTAZIONE GEOTECHNICA Ing. Gianfranco Sociero |
| UNING | ECOPLAN | ARKE | AMBIENTE Dot. Danilo Gallo | PROGETTAZIONE AMBIENTE Ing. Gianfranco Sociero |
| UNING | ECOPLAN | ARKE | SECUREZZA Dot. Danilo Gallo | PROGETTAZIONE SECUREZZA Ing. Gianfranco Sociero |
| UNING | ECOPLAN | ARKE | SECUREZZA | PROGETTAZIONE SECUREZZA |

VISTO IL RESPONSABILE DEL PROCEDIMENTO
VISTO IL RESPONSABILE DELLA PRESTAZIONE SPECIALISTICHE
PROGETTISTA
GEOLOGO
IL COORDINATORE DELLA SICUREZZA IN FASE DI PROGETTAZIONE

Dot. Ing. Fabrizio CARONE
Ing. Renato DEL PRETE
Ing. Valerio BAILETTI
Dot. Dan. GALLO
Ing. Gianfranco RANIERI

DC03 **D - DC - ASSE SECONDARIO 5**
PLANIMETRIA DI TRACCIAMENTO - TAVOLA 01 DI 03

| | | | |
|-----------------|-------------------------------------|---------------|----------------------|
| CODICE PROGETTO | NOME FILE | REVISIONE | SCALA |
| PROGETTO | DC03-S05P00TRAPT01_B.dwg | | |
| COMI | 1701 | S05P00TRAPT01 | B |
| D | | | |
| C | | | |
| A | EMMISSIONE A SEGUITO DI ISTRUTTORIA | LUGLIO 2018 | ING. LUIGI MONTERISI |
| B | EMMISSIONE | DICEMBRE 2017 | ING. LUIGI MONTERISI |
| REV | DESCRIZIONE | DATA | REDDATO |
| | | | VERIFICATO |
| | | | APPROVATO |