


PROVINCE/COMUNI: LODI / CASALPUSTERLENGO

LIVELLETTE: D=1.428 L=260.714 P=0.483% D=0.639 L=161.538 P=0.396% D=0.029 L=22.428 P=22.000%

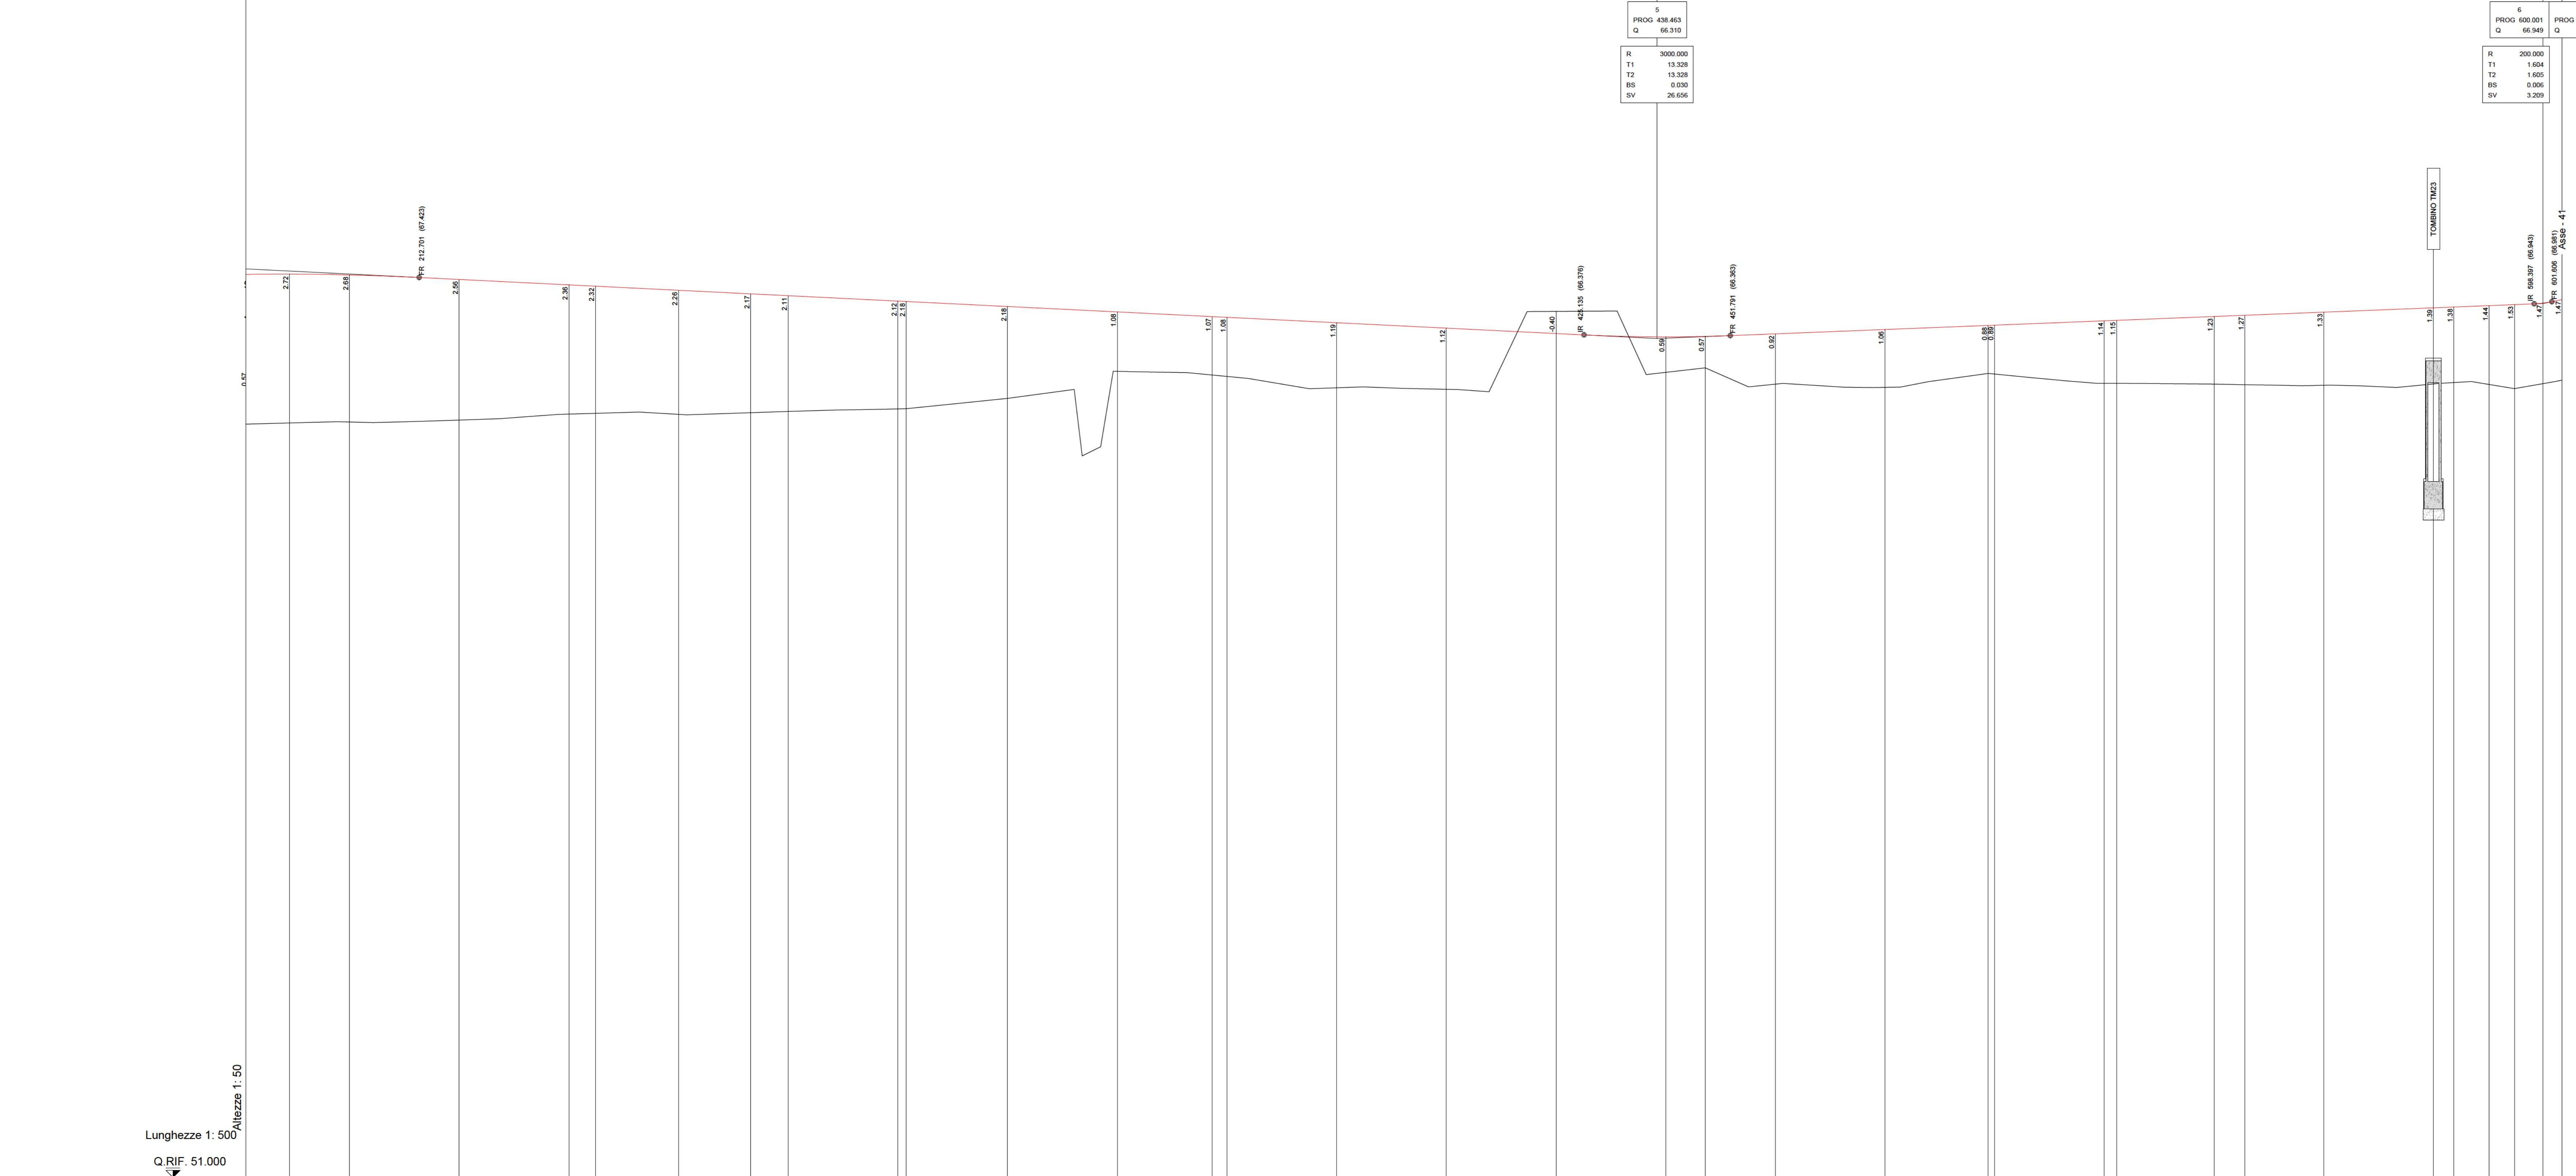

No. SEZIONI	04 - 17	04 - 18	04 - 19	04 - 20	04 - 21	04 - 22	04 - 23	04 - 24	04 - 25	04 - 26	04 - 27	04 - 28	04 - 29	04 - 30	04 - 31	04 - 32	04 - 33	04 - 34	04 - 35	04 - 36	04 - 37	04 - 38	04 - 39	04 - 40	04 - 41	04 - 42	04 - 43	04 - 44	04 - 45	04 - 46	04 - 47	04 - 48	04 - 49	04 - 50																																
DISTANZE PROGRESSIVE	180.000	200.000	220.000	240.000	244.824	260.000	273.176	280.000	300.000	301.827	320.000	340.000	337.306	350.000	360.000	400.000	420.000	440.000	447.229	460.000	480.000	500.000	500.000	520.000	522.847	540.000	545.806	560.000	580.000	600.000	604.456	620.000	620.000	620.000																																
DISTANZE PARZIALI	9.046	10.954	20.000	20.000	4.824	15.176	13.176	6.824	20.000	18.473	20.000	17.305	20.000	20.000	20.000	20.000	20.000	7.229	12.771	20.000	20.000	18.836	20.000	20.000	5.853	5.658	14.342	20.000	6.444	4.500	5.224	1.400	620.000	620.000																																
QUOTE TERRENO	64.788	64.788	64.788	64.788	64.844	64.825	64.896	64.878	64.932	64.932	64.932	65.170	65.170	65.170	65.111	65.383	66.804	65.753	65.773	65.876	65.419	65.867	65.458	65.811	65.811	65.506	65.471	65.456	65.811	65.596	65.480	65.480	65.480	65.480																																



**S.S. N. 9 "VIA EMILIA"**  
**VARIANTE DI CASALPUSTERLENGO ED ELIMINAZIONE**  
**PASSAGGIO A LIVELLO SULLA S.P. EX S.S. N.234**  
**PROGETTO ESECUTIVO**

<b>VEDI IL RESPONSABILE DEL PROCEDIMENTO</b> Dott. Ing. Fabrizio CARONE	<b>IL RESPONSABILE DELLA INTEGRAZIONE DELLE PRESTAZIONI SPECIALISTICHE</b> Ing. Renato DEL PRETE	<b>PROGETTISTA</b> Ing. Valerio BAILETTI	<b>GEOTECNICO</b> Dott. Daniele GALLO	<b>IL COORDINATORE DELLA SICUREZZA IN FASE DI PROGETTAZIONE</b> Ing. Gianfranco RANIERI

**DC12** **D - DC - ASSE SECONDARIO 5**  
**PROFILO LONGITUDINALE ASSE 4 TAVOLA 02 DI 02**

CODICE PROGETTO <b>COMI</b>	LIV. PROG. <b>E</b>	N. PROG. <b>1701</b>	NOME FILE <b>DC12-S05PS00TRAFF07_B.dwg</b>	REVISIONE <b>B</b>	SCALA <b>1:500/50</b>
<b>D</b>					
<b>C</b>					
<b>A</b>	EMMISSIONE A SEGUITO DI ISTRUTTORIA	LUGLIO 2018	ING. LUCREZIA POI	PROF. ING. LUIGI MONTEBASI	ING. VALERIO BAILETTI
<b>B</b>	EMMISSIONE	DICEMBRE 2017	ING. LUCREZIA POI	PROF. ING. LUIGI MONTEBASI	ING. VALERIO BAILETTI
REV.	DESCRIZIONE	DATA	REDATTO	VERIFICATO	APPROVATO