PROVINCIA: Lodi
COMUNE: Casalpusterlengo

ASSE 30

ASSE 33

ASSE 43

ASSE 34

ASSE 1

MILANO

ZORLESCO

PIACENZA

BREMBIOLO

QUADRO DI UNIONE

1:20.000

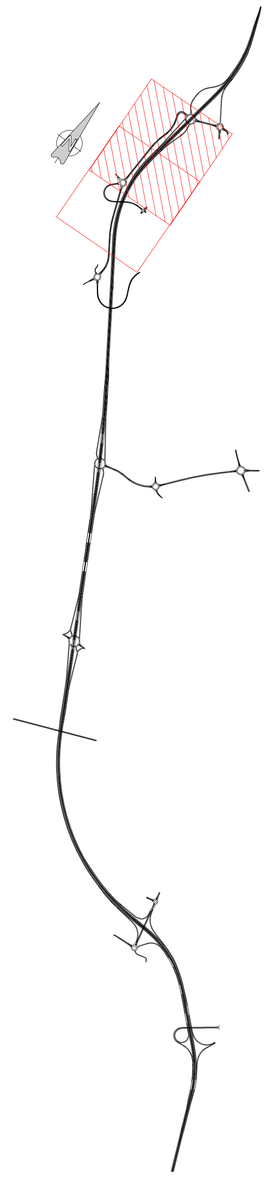

LEGENDA:

Opere Il stralcio da realizzarsi con altro appalto

ANAS S.p.A.
Direzione Progettazione e Realizzazione Lavori

S.S. N. 9 "VIA EMILIA"
VARIANTE DI CASALPUSTERLENGO ED ELIMINAZIONE PASSAGGIO A LIVELLO SULLA S.P. EX S.S. N.234

PROGETTO ESECUTIVO

STUDIO CORONA Ing. Renato Viara Ordine degli Ing. di Torino Tecnico Progettista n° 5625 SI	ING. RENATO DEL PRETE Ing. Renato Del Prete Ordine degli Ing. di Torino Albo professioni n° 5275	DOTT. GEOL. DANILO GALLO Dott. Geol. Danilo Gallo Ordine dei Geologi del Piemonte Regione Piemonte n° 148	INTEGRAZIONE PRESTAZIONI Ing. Renato Del Prete PROGETTAZIONE STRADALE Ing. Gaetano Ranieri (GaeM S.r.l.) PROGETTAZIONE OPERE D'ARTE MAGGIORE Ing. Renato Viara (Studio Corona S.r.l.) COMPUTI Ing. Valerio Bajetti (I.T. S.r.l.) GEOLOGIA Dott. Danilo Gallo AMBIENTE Dott. Emilio Maccfe (ECOPLAN S.r.l.)
I.T. Ingegneria del Territorio s.r.l. Ing. Valerio Bajetti Ordine degli Ing. di Torino Tecnico progettista n° 8.2601	SETAC S.r.l. Studi & Consulenze Trasporti Ambiente Costruzioni Prof. Ing. Luigi Monteriso Ordine degli Ing. di Torino Albo professioni n° 5775	GEO Engineering & Geophys S.r.l. Ing. Gabriele Incecchi Ordine degli Ing. di Torino Albo professioni n° 5.2162	PROGETTISTA Ing. Valerio Bajetti (I.T. S.r.l.) PROGETTAZIONE IDRAULICA Ing. Fabrizio Bajetti (I.T. S.r.l.) PROGETTAZIONE OPERE D'ARTE MINOR Ing. Nicola Ligas (I.T. S.r.l.) CANTIERISTICA Ing. Gaetano Ranieri (GaeM S.r.l.) GEOTECNICA Ing. Gianfranco Rodero (Studio Corona S.r.l.) SICUREZZA Ing. Gaetano Ranieri (GaeM S.r.l.)
CONSORZIO UNING Prof. Ing. Matteo Ranieri Ordine degli Ing. di Bari Bari professore n° 1127	GEOTECHNICAL DESIGN GROUP G&M. ECOPLAN Arch. Nicoletta Fusilini Ordine degli Arch. di Torino Torino professore n° 4440	ARKE' INGEGNERIA S.r.l. Via Leopardi n° 7 - 20136 Milano Ing. Gioacchino Argenziano Ordine degli Ing. di Bari Bari professore n° 3875	

VISTO IL RESPONSABILE DEL PROCEDIMENTO	IL RESPONSABILE DELLA INTEGRAZIONE DELLE PRESTAZIONI SPECIALISTICHE	PROGETTISTA	GEOLOGO	IL COORDINATORE DELLA SICUREZZA IN FASE DI PROGETTAZIONE
Dott. Ing. Fabrizio CARDONE	Ing. Renato DEL PRETE	Ing. Valerio BAJETTI	Dott. Danilo GALLO	Ing. Gaetano RANIERI

DE01

D - DE - ASSE SECONDARIO 44

PLANIMETRIA DI PROGETTO - TAVOLA 01 DI 02

CODICE PROGETTO			NOME FILE	REVISIONE	SCALA:
PROGETTO: COMI	LIV. PROG.: E	N. PROG.: 1701	DE01-S44PS00TRAPP01_B.dwg CODICE ELAB.: S44PS00TRAPP01	B	1:500

REV.	DESCRIZIONE	DATA	REDATTO	VERIFICATO	APPROVATO
D					
C					
B	EMISSIONE A SEGUITO DI ISTRUTTORIA	LUGLIO 2018	ING. LUCREZIA POLI	PROF. ING. LUIGI MONTERISI	ING. VALERIO BAJETTI
A	EMISSIONE	DICEMBRE 2017	ING. LUCREZIA POLI	PROF. ING. LUIGI MONTERISI	ING. VALERIO BAJETTI