




ASSE 43 - Visibilità per l'arresto - ANDATA

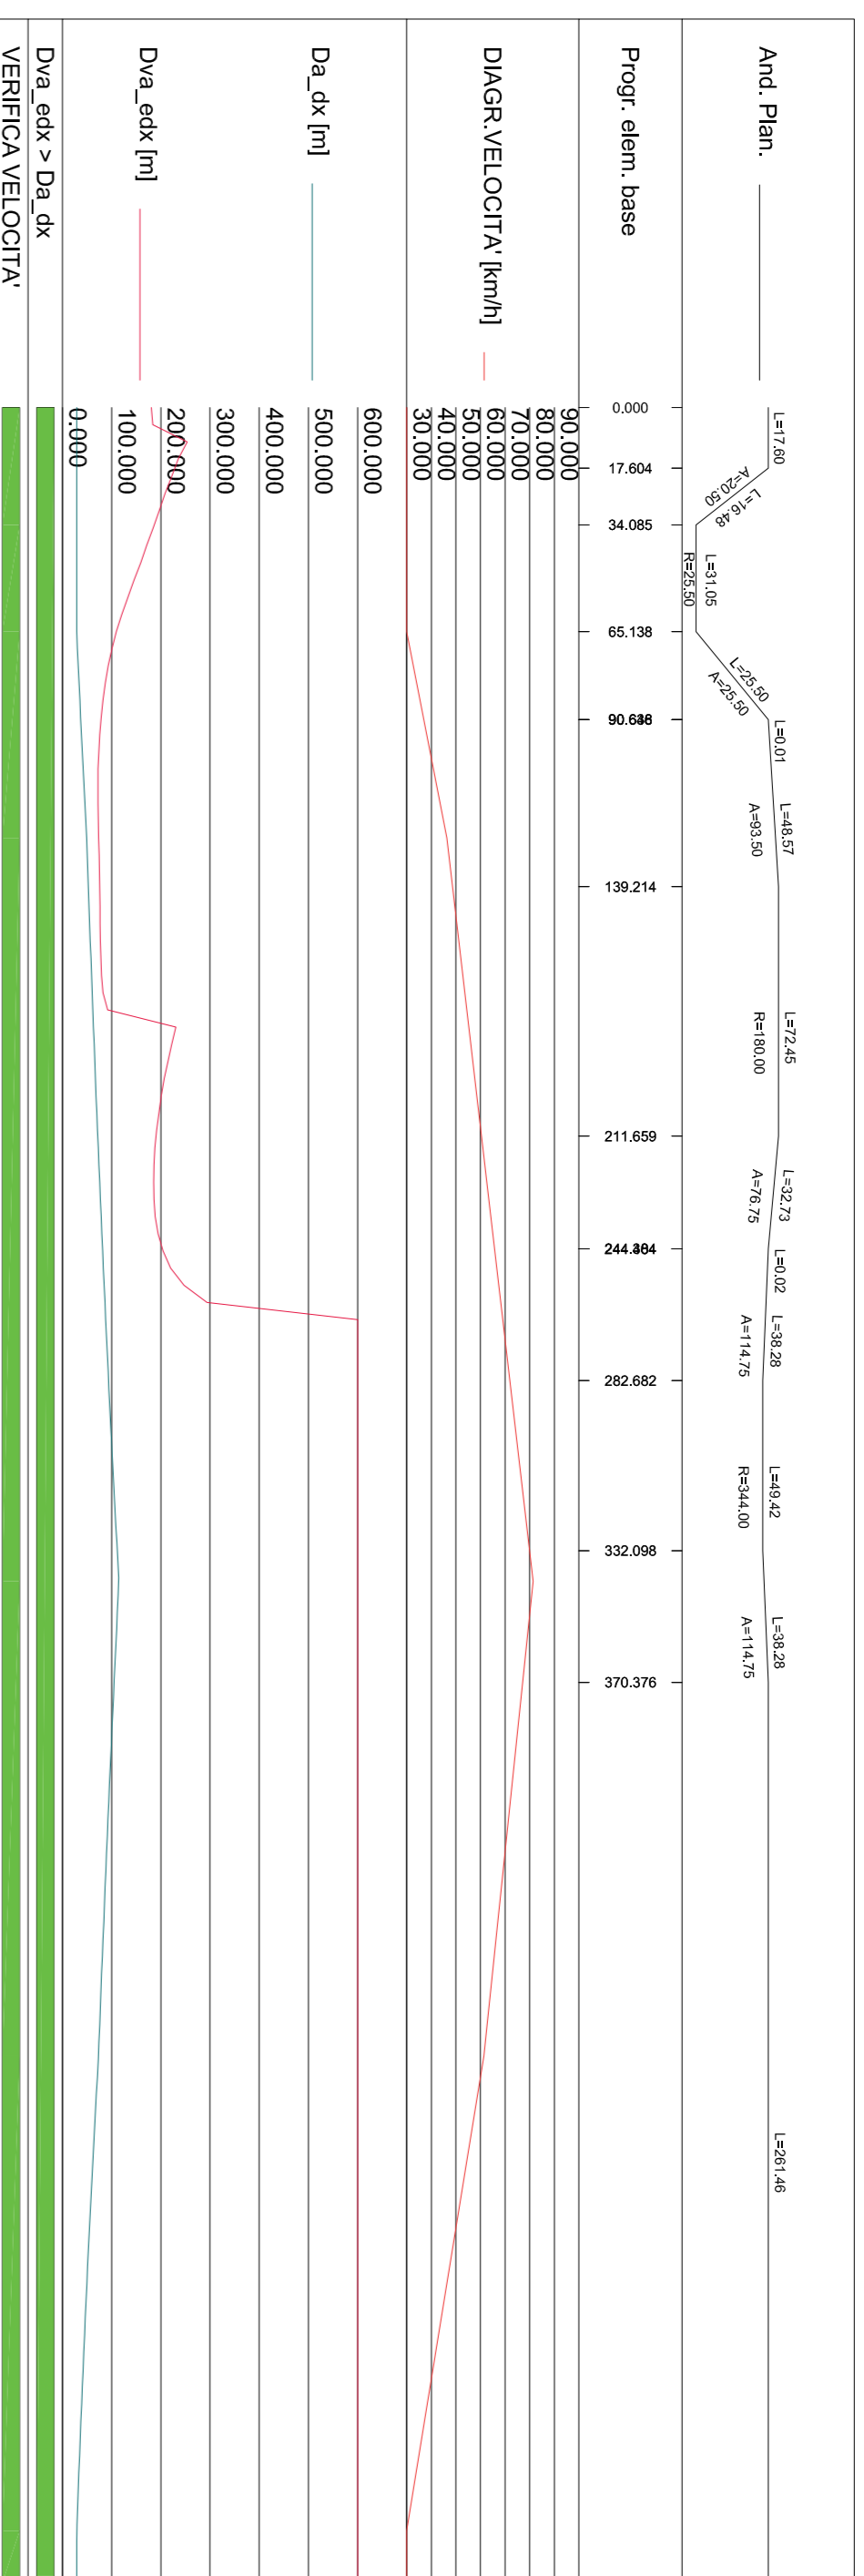


Visibilità per l'arresto - RITORNO

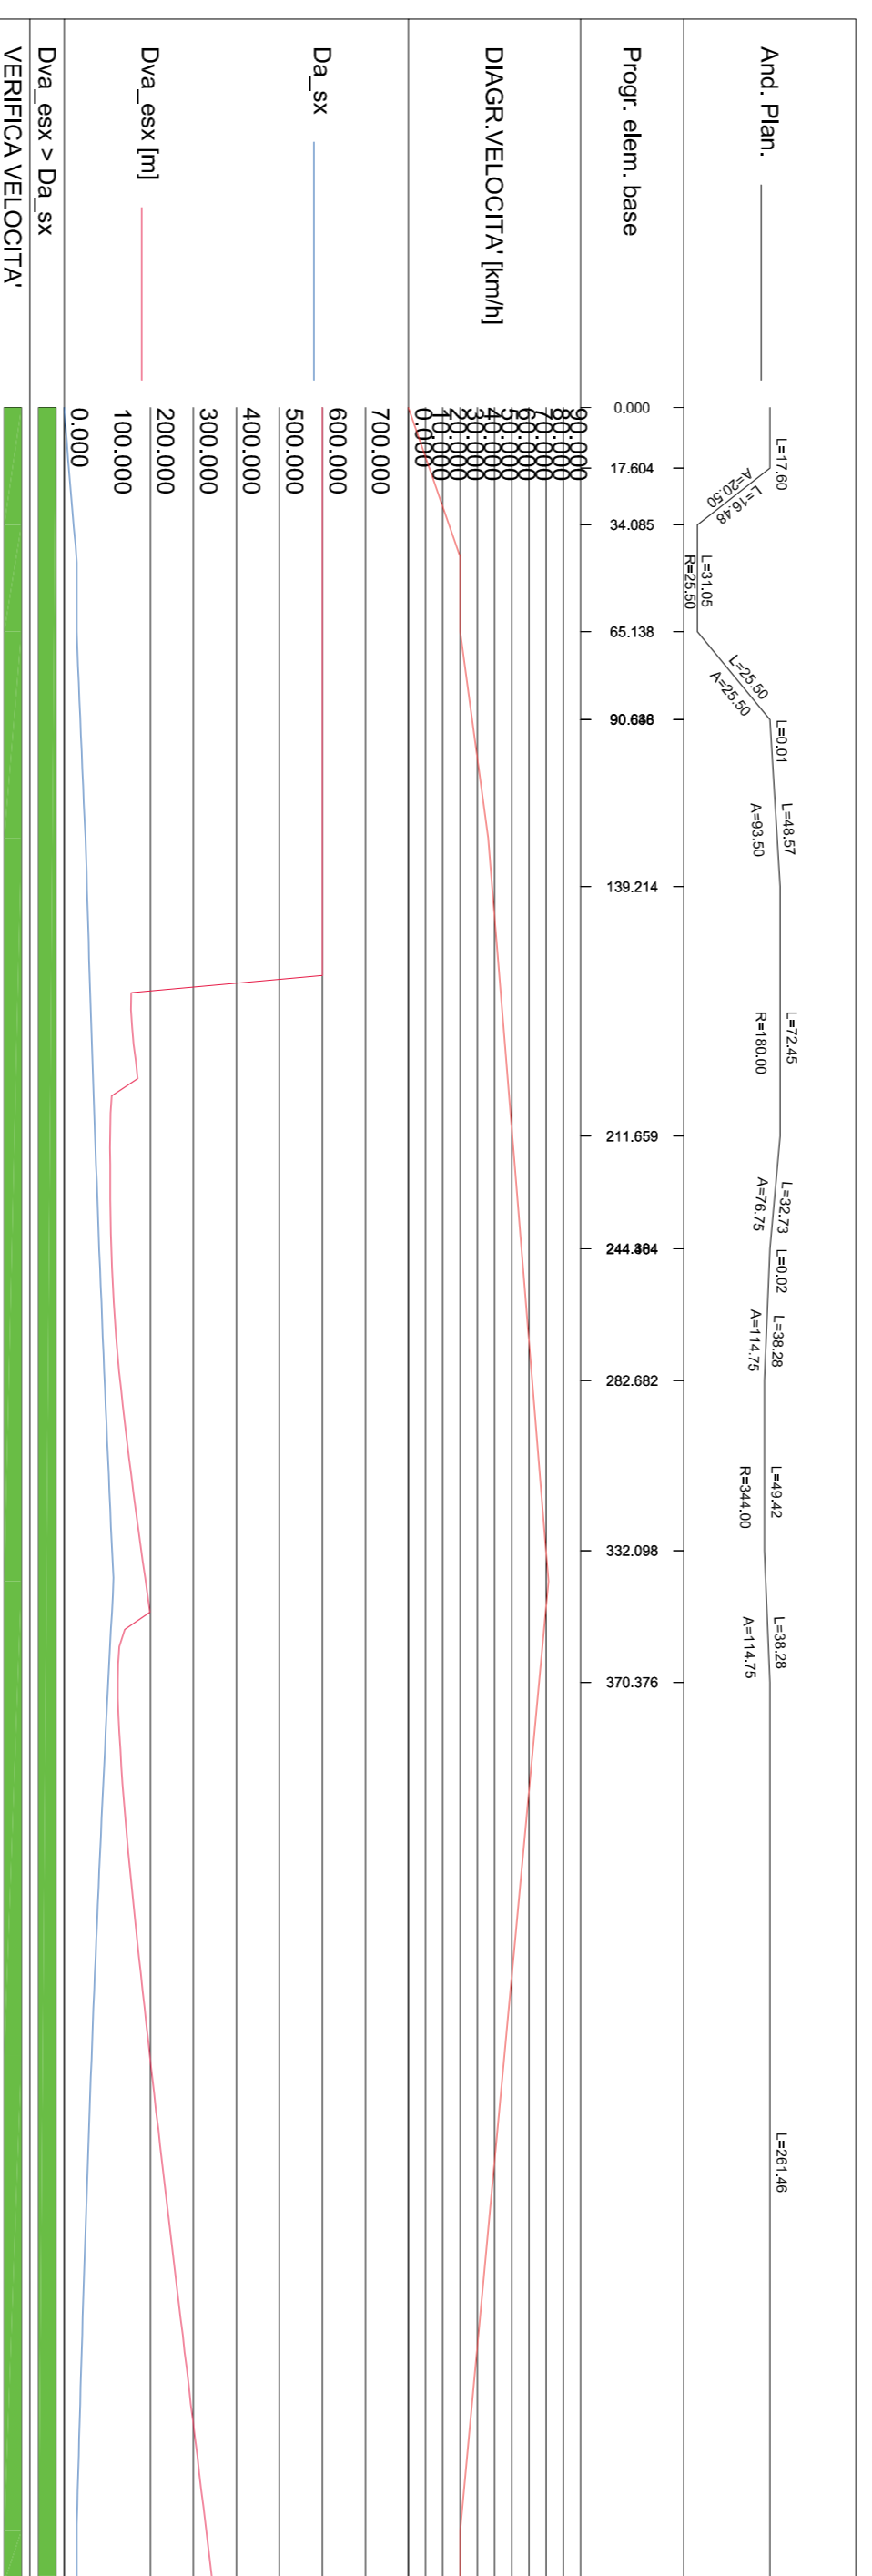

ASSE 44 - Visibilità per l'arresto - ANDATA

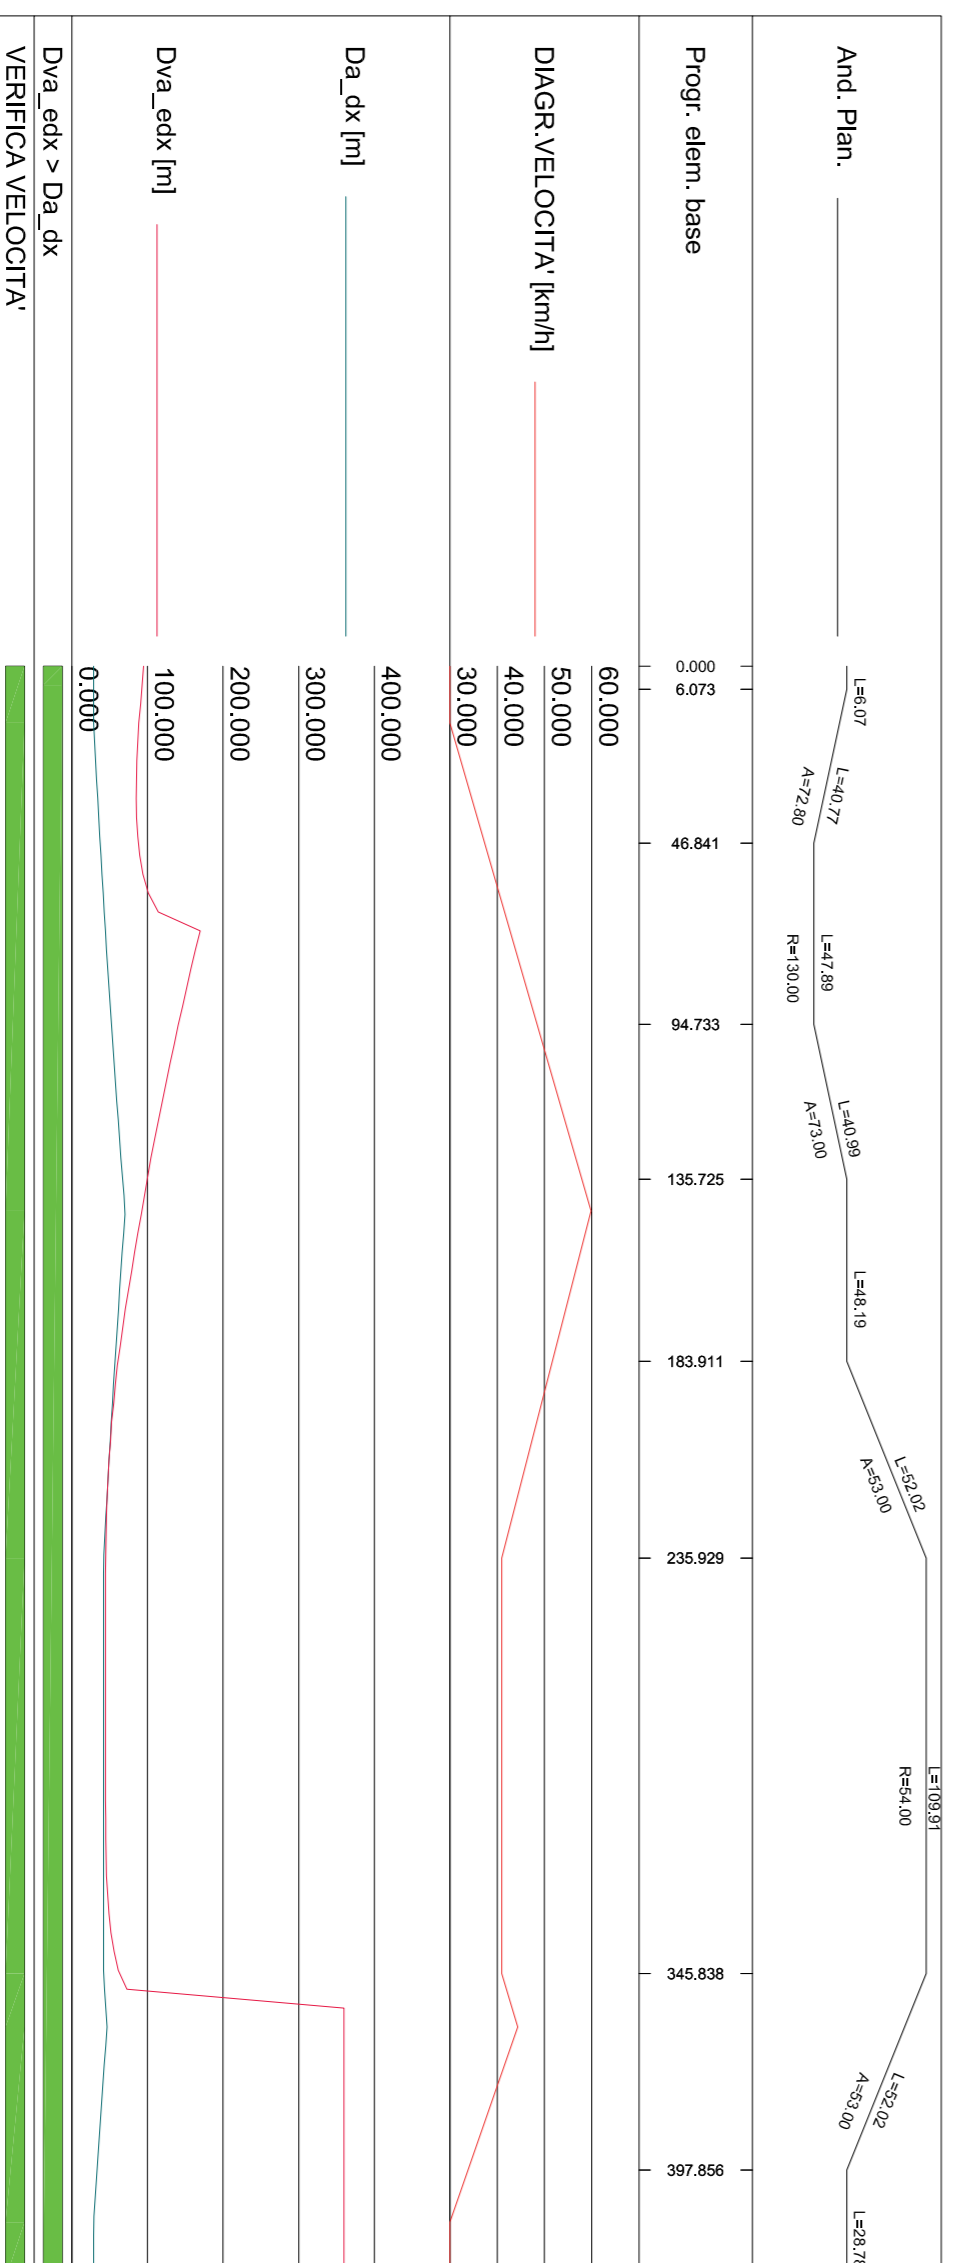


ASSE 44 - Visibilità per l'arresto - RITORNO

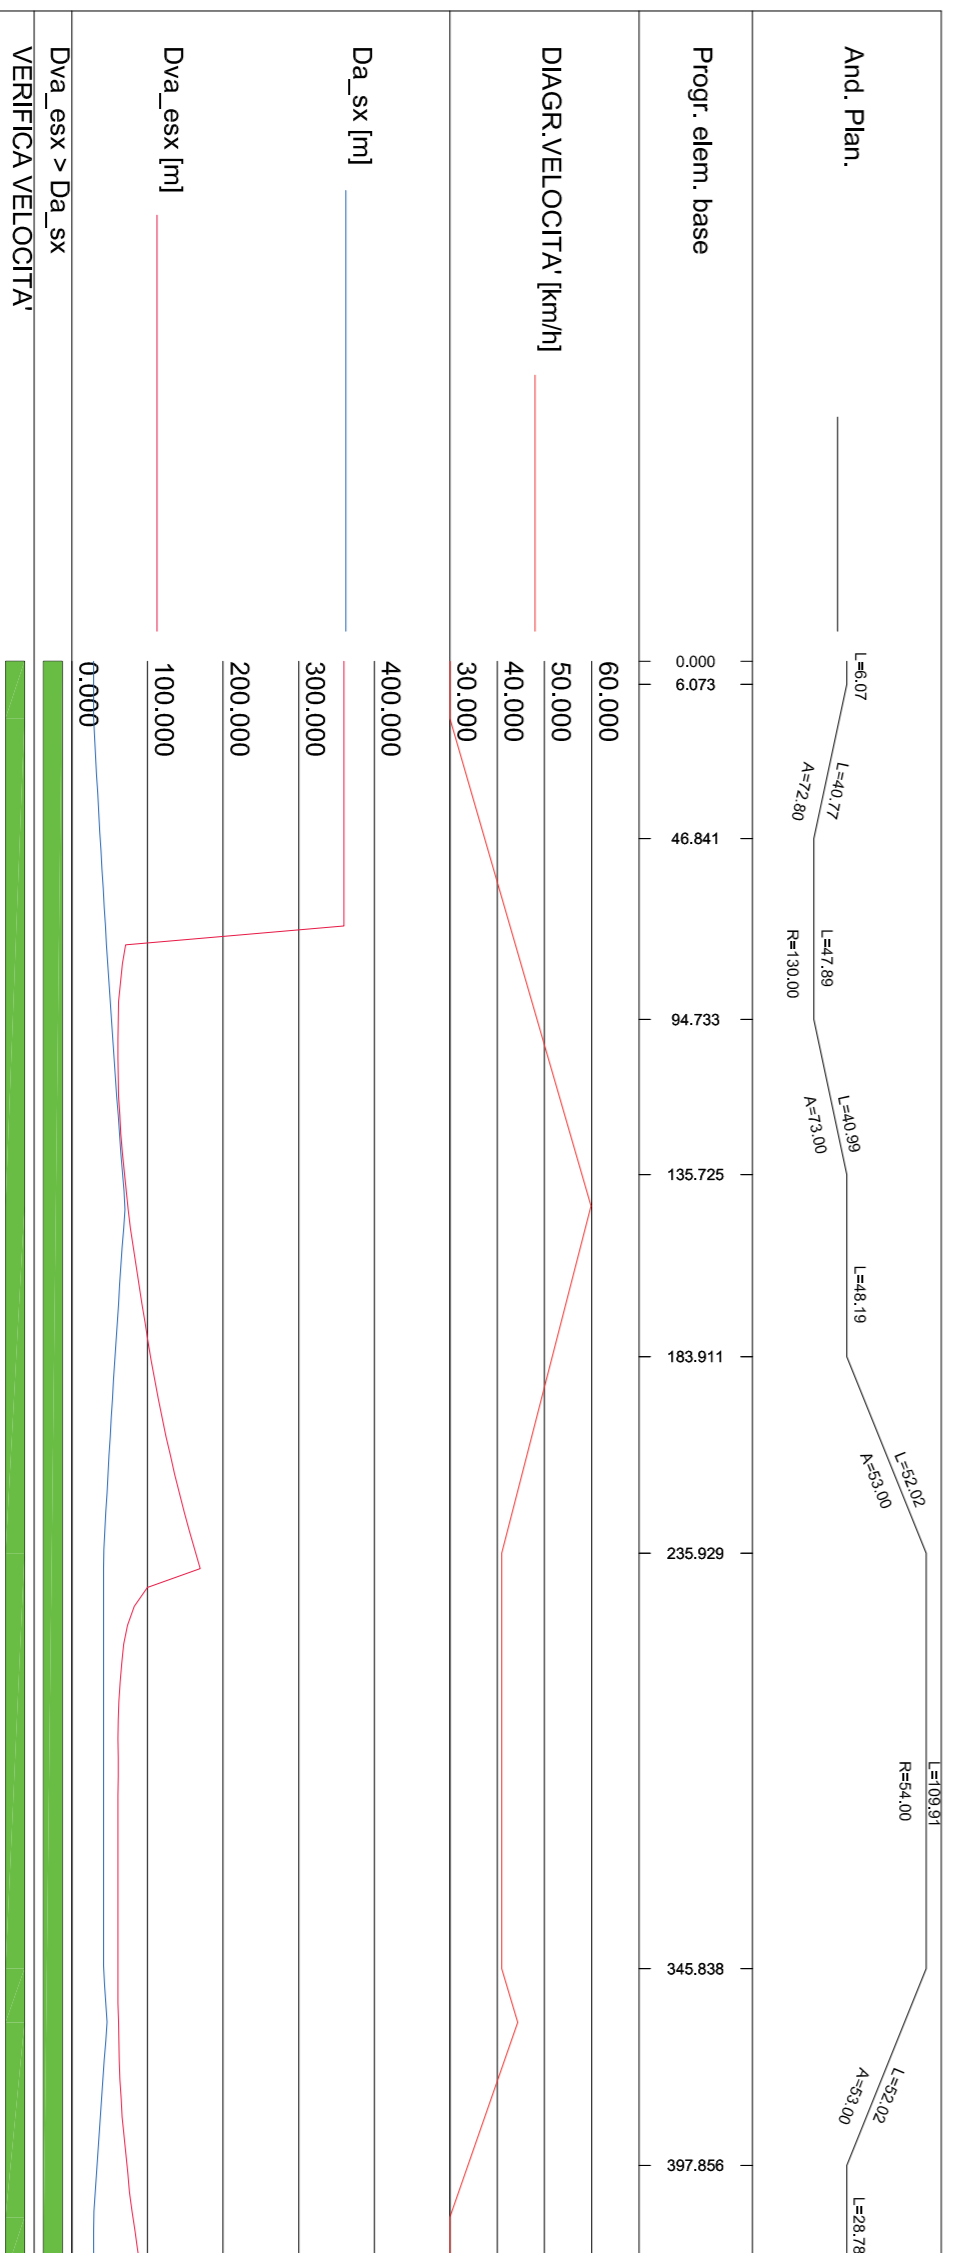

ASSE 44 - Visibilità per l'arresto - ANDATA



Visibilità per l'arresto - RITORNO

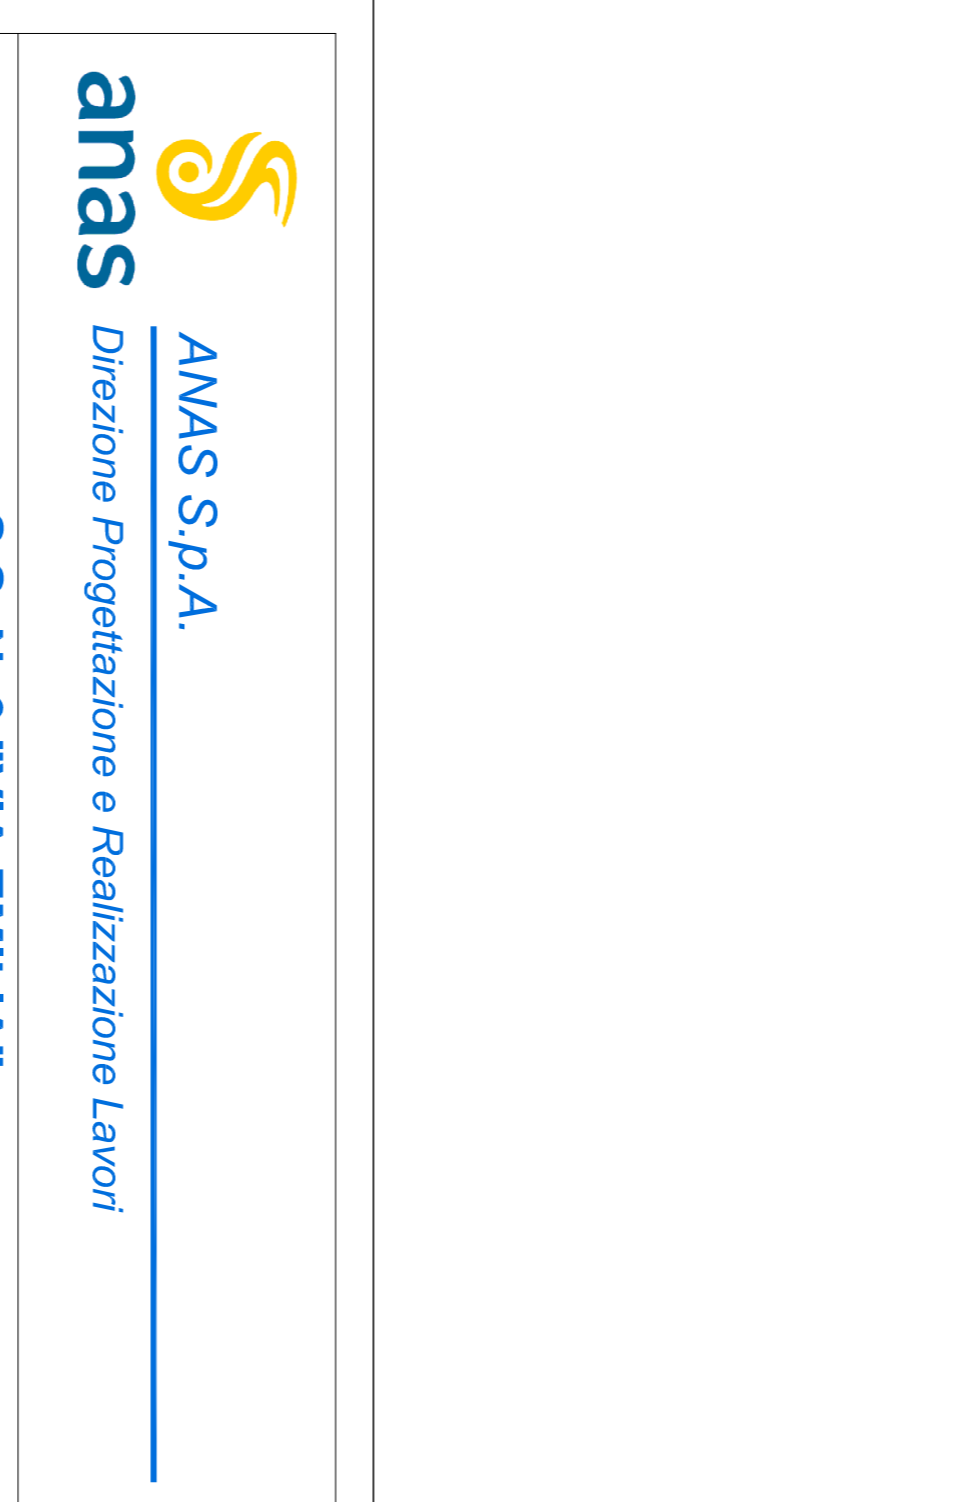

anas ANAS S.p.A.
Direzione Progettazione e Realizzazione Lavori

S.S. N. 9 "VIA EMILIA"
VARIANTE DI CASALPUSTERLENGO ED ELIMINAZIONE PASSAGGIO A LIVELLO SULLA S.P. EX S.S. N.234

PROGETTO ESECUTIVO

STUDIO GORRA Ing. Renato Giorra Via Cavour, 20 20121 Milano (MI)	ING. RENATO GIORRA RENTORE DEL PRETE	DOTT. GIULIO GALLO	ING. RENATO GIORRA PROGETTAZIONE STRADALE	PROGETTISTA
DE17 **DE - ASSE SECONDARIO 44**
DIAGRAMMA VISIBILITÀ E VELOCITÀ ASSE 43 - 44

PROGETTO	COMI	ELAB.	17/01	TRAD	01	REVISIONE	B	SCALA	1:2.000
ELAB.	S4	P5	01	TRAD	01				
REVISIONE									
ELAB.	S4	P5	01	TRAD	01				
REVISIONE									
REV.	DESCRIZIONE	REDAITTO	VERIFICATO	APPROVATO
A	EMMISSIONE	ING. LUIGI MOROSINI	ING. LUIGI MOROSINI	ING. VALERIO BALETTI
B	EMMISSIONE A SEGUITO DI ISTRUTTORIA	ING. LUIGI MOROSINI	ING. LUIGI MOROSINI	ING. VALERIO BALETTI
C				
D				