
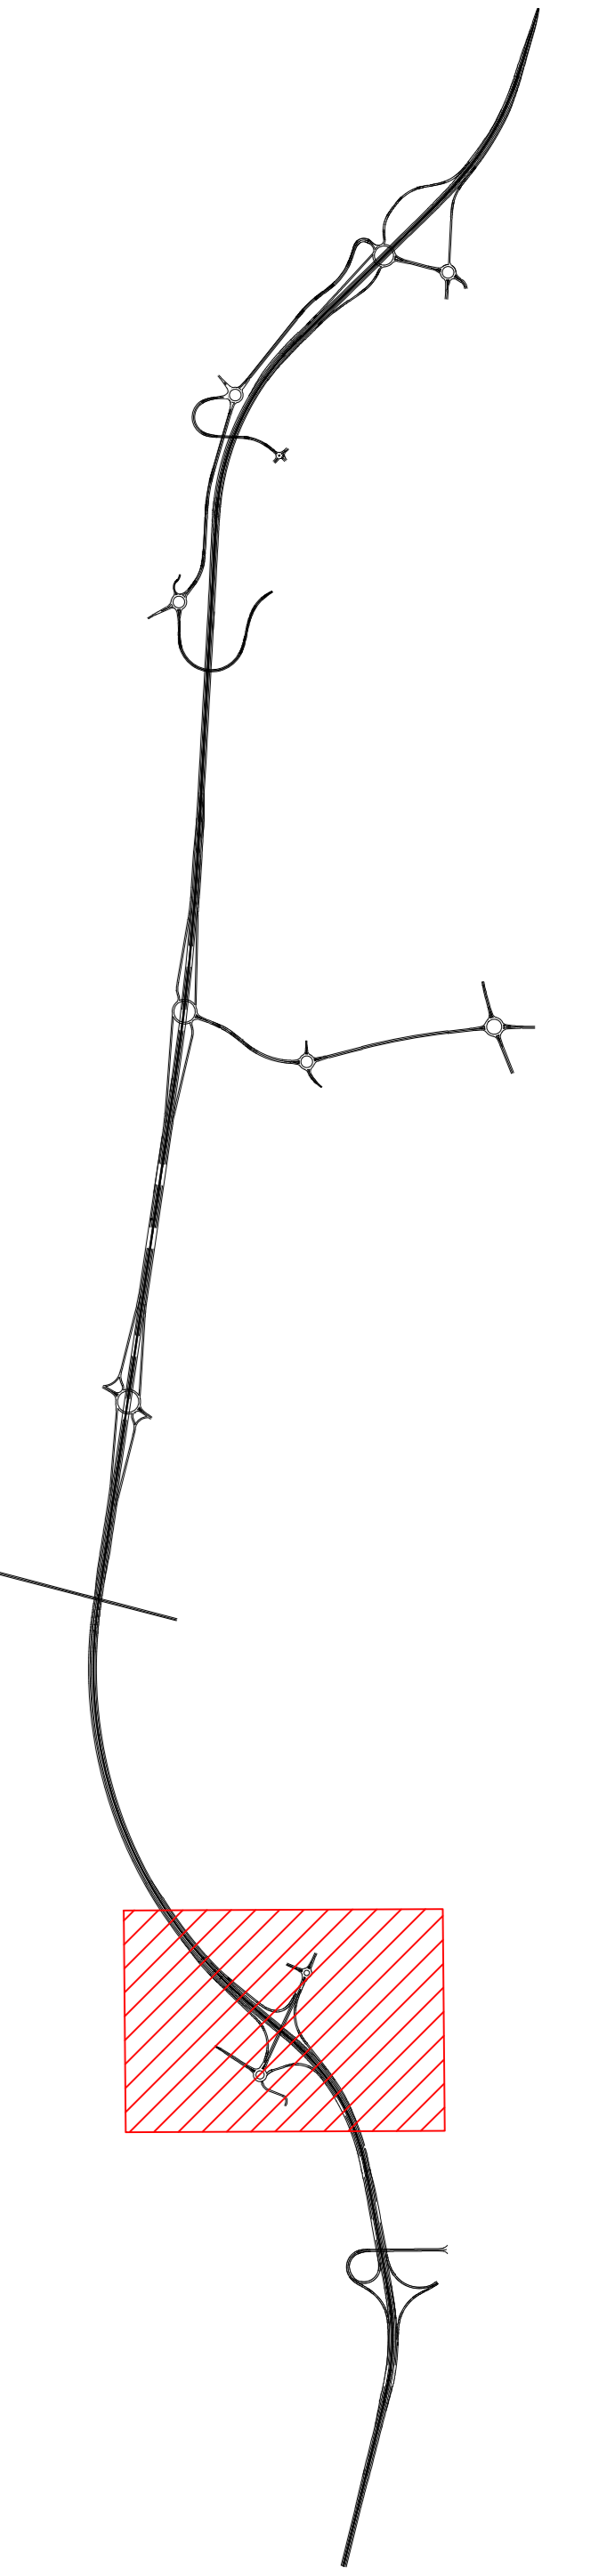


PROVINCIA: Lodi  
 COMUNE: Casalpusterleno/Somaglia

QUADRO DI UNIONE  
 1:20.000

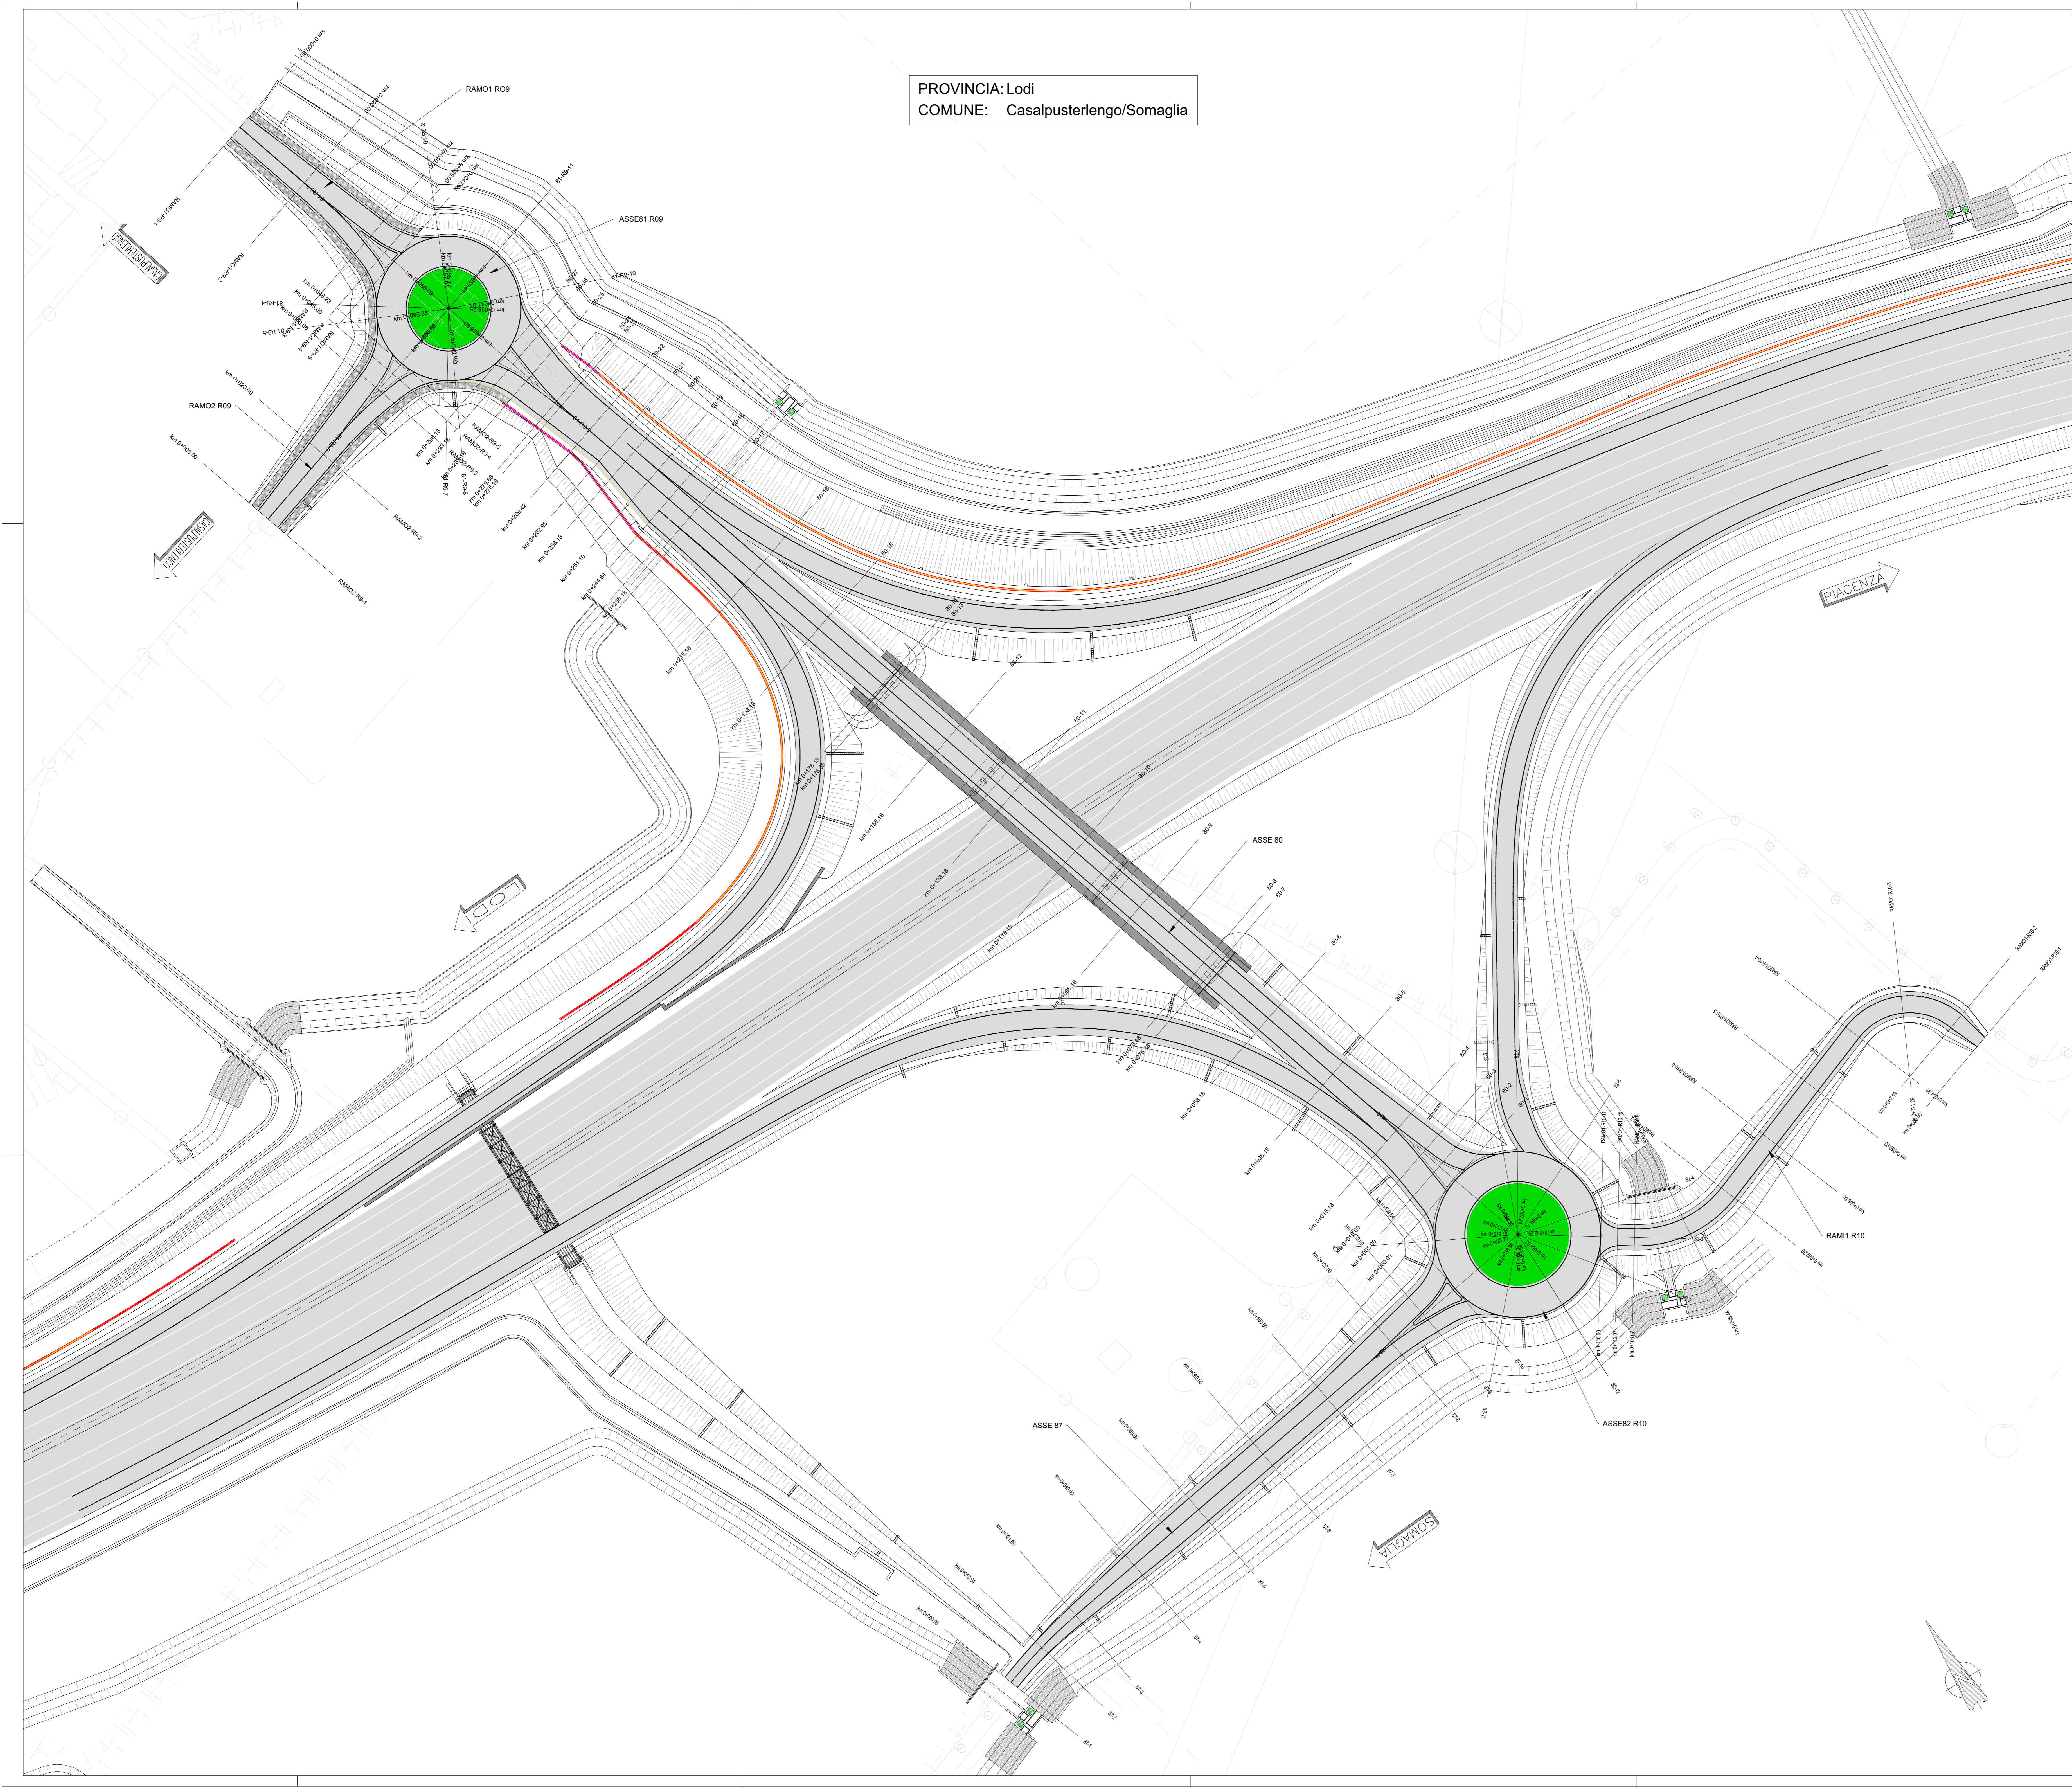

**ANAS S.p.A.**  
 Direzione Progettazione e Realizzazione Lavori

**S.S. N. 9 "VIA EMILIA"**  
**VARIANTE DI CASALPUSTERLENGO ED ELIMINAZIONE**  
**PASSAGGIO A LIVELLO SULLA S.P. EX S.S. N.234**  
**PROGETTO ESECUTIVO**

<b>ESTUDIO CORONA</b> ING. RENATO DEL PRETE Ing. Renato Del Prete	<b>DOTI DEL GALLO</b> Dott. Gian Carlo Gallo	<b>INTEGRAZIONE PRESTAZIONI</b> Ing. Renato Del Prete	<b>PROGETTISTA</b> Ing. Valerio Baietti
<b>SETAC</b> Ing. Valerio Baietti	<b>EG</b> Ing. Gabriele Invernizzi	<b>PROGETTAZIONE STRADALE</b> Ing. Giancarlo Ramieri	<b>PROGETTAZIONE IDRAULICA</b> Ing. Franco Esposito
<b>UNING</b> Prof. Ing. Roberto Vaira	<b>ECOPLAN</b> Arch. Nicola Pagani	<b>PROGETTAZIONE OPERE D'ARTE MAGGIORI OPERE D'ARTE MINORI</b> Ing. Roberto Vaira	<b>PROGETTAZIONE CANTIERISTICA</b> Ing. Giancarlo Ramieri
<b>GAMM</b> Prof. Ing. Roberto Vaira	<b>ARKE</b> Ing. Giancarlo Ramieri	<b>COMPUTI</b> Ing. Valerio Baietti	<b>GEOLOGIA</b> Dott. Danilo Gallo
<b>VISTO IL RESPONSABILE DEL PROCEDIMENTO</b> Dott. Ing. Fabrizio CARONE	<b>IL RESPONSABILE DELLA INTERAGRAZIONE DELLE PRESTAZIONI SPECIALISTICHE</b> Dott. Ing. Renato DEL PRETE	<b>PROGETTISTA</b> Ing. Valerio BAIETTI	<b>GEOLOGO</b> Dott. Danilo GALLO
<b>COORDINATORE DELLA SICUREZZA IN FASE DI PROGETTAZIONE</b> Ing. Valerio BAIETTI	<b>COORDINATORE DELLA SICUREZZA IN FASE DI PROGETTAZIONE</b> Dott. Danilo GALLO	<b>COORDINATORE DELLA SICUREZZA IN FASE DI PROGETTAZIONE</b> Ing. Valerio BAIETTI	<b>COORDINATORE DELLA SICUREZZA IN FASE DI PROGETTAZIONE</b> Ing. Valerio BAIETTI

**DF01** **D - DF - ASSE SECONDARIO 80**  
**PLANIMETRIA DI PROGETTO**

CODICE PROGETTO	COMI	NO. PROG.	1701	NO. TRAPPO	01	REVISIONE	B	SCALA	1:500
PROGETTO	COMI	NO. PROG.	1701	NO. TRAPPO	01	REVISIONE	B	SCALA	1:500
D									
C									
A	EMISSIONE A SEGUITO DI ISTRUTTORIA	LUGLIO 2018	ING. DOMENICO DE MATTEO	PROF. ING. LUIGI MONTERISI	ING. VALERIO BAIETTI				
B	EMISSIONE	DICEMBRE 2017	ING. DOMENICO DE MATTEO	PROF. ING. LUIGI MONTERISI	ING. VALERIO BAIETTI				
REV.	DESCRIZIONE	DATA	REDAITTO	VERIFICATO	APPROVATO				