


PROG. 0,000  
Q. 74,190

PROG. 179,888  
Q. 70,940

PROG. 347,303  
Q. 66,103

PROG. 378,204  
Q. 65,021

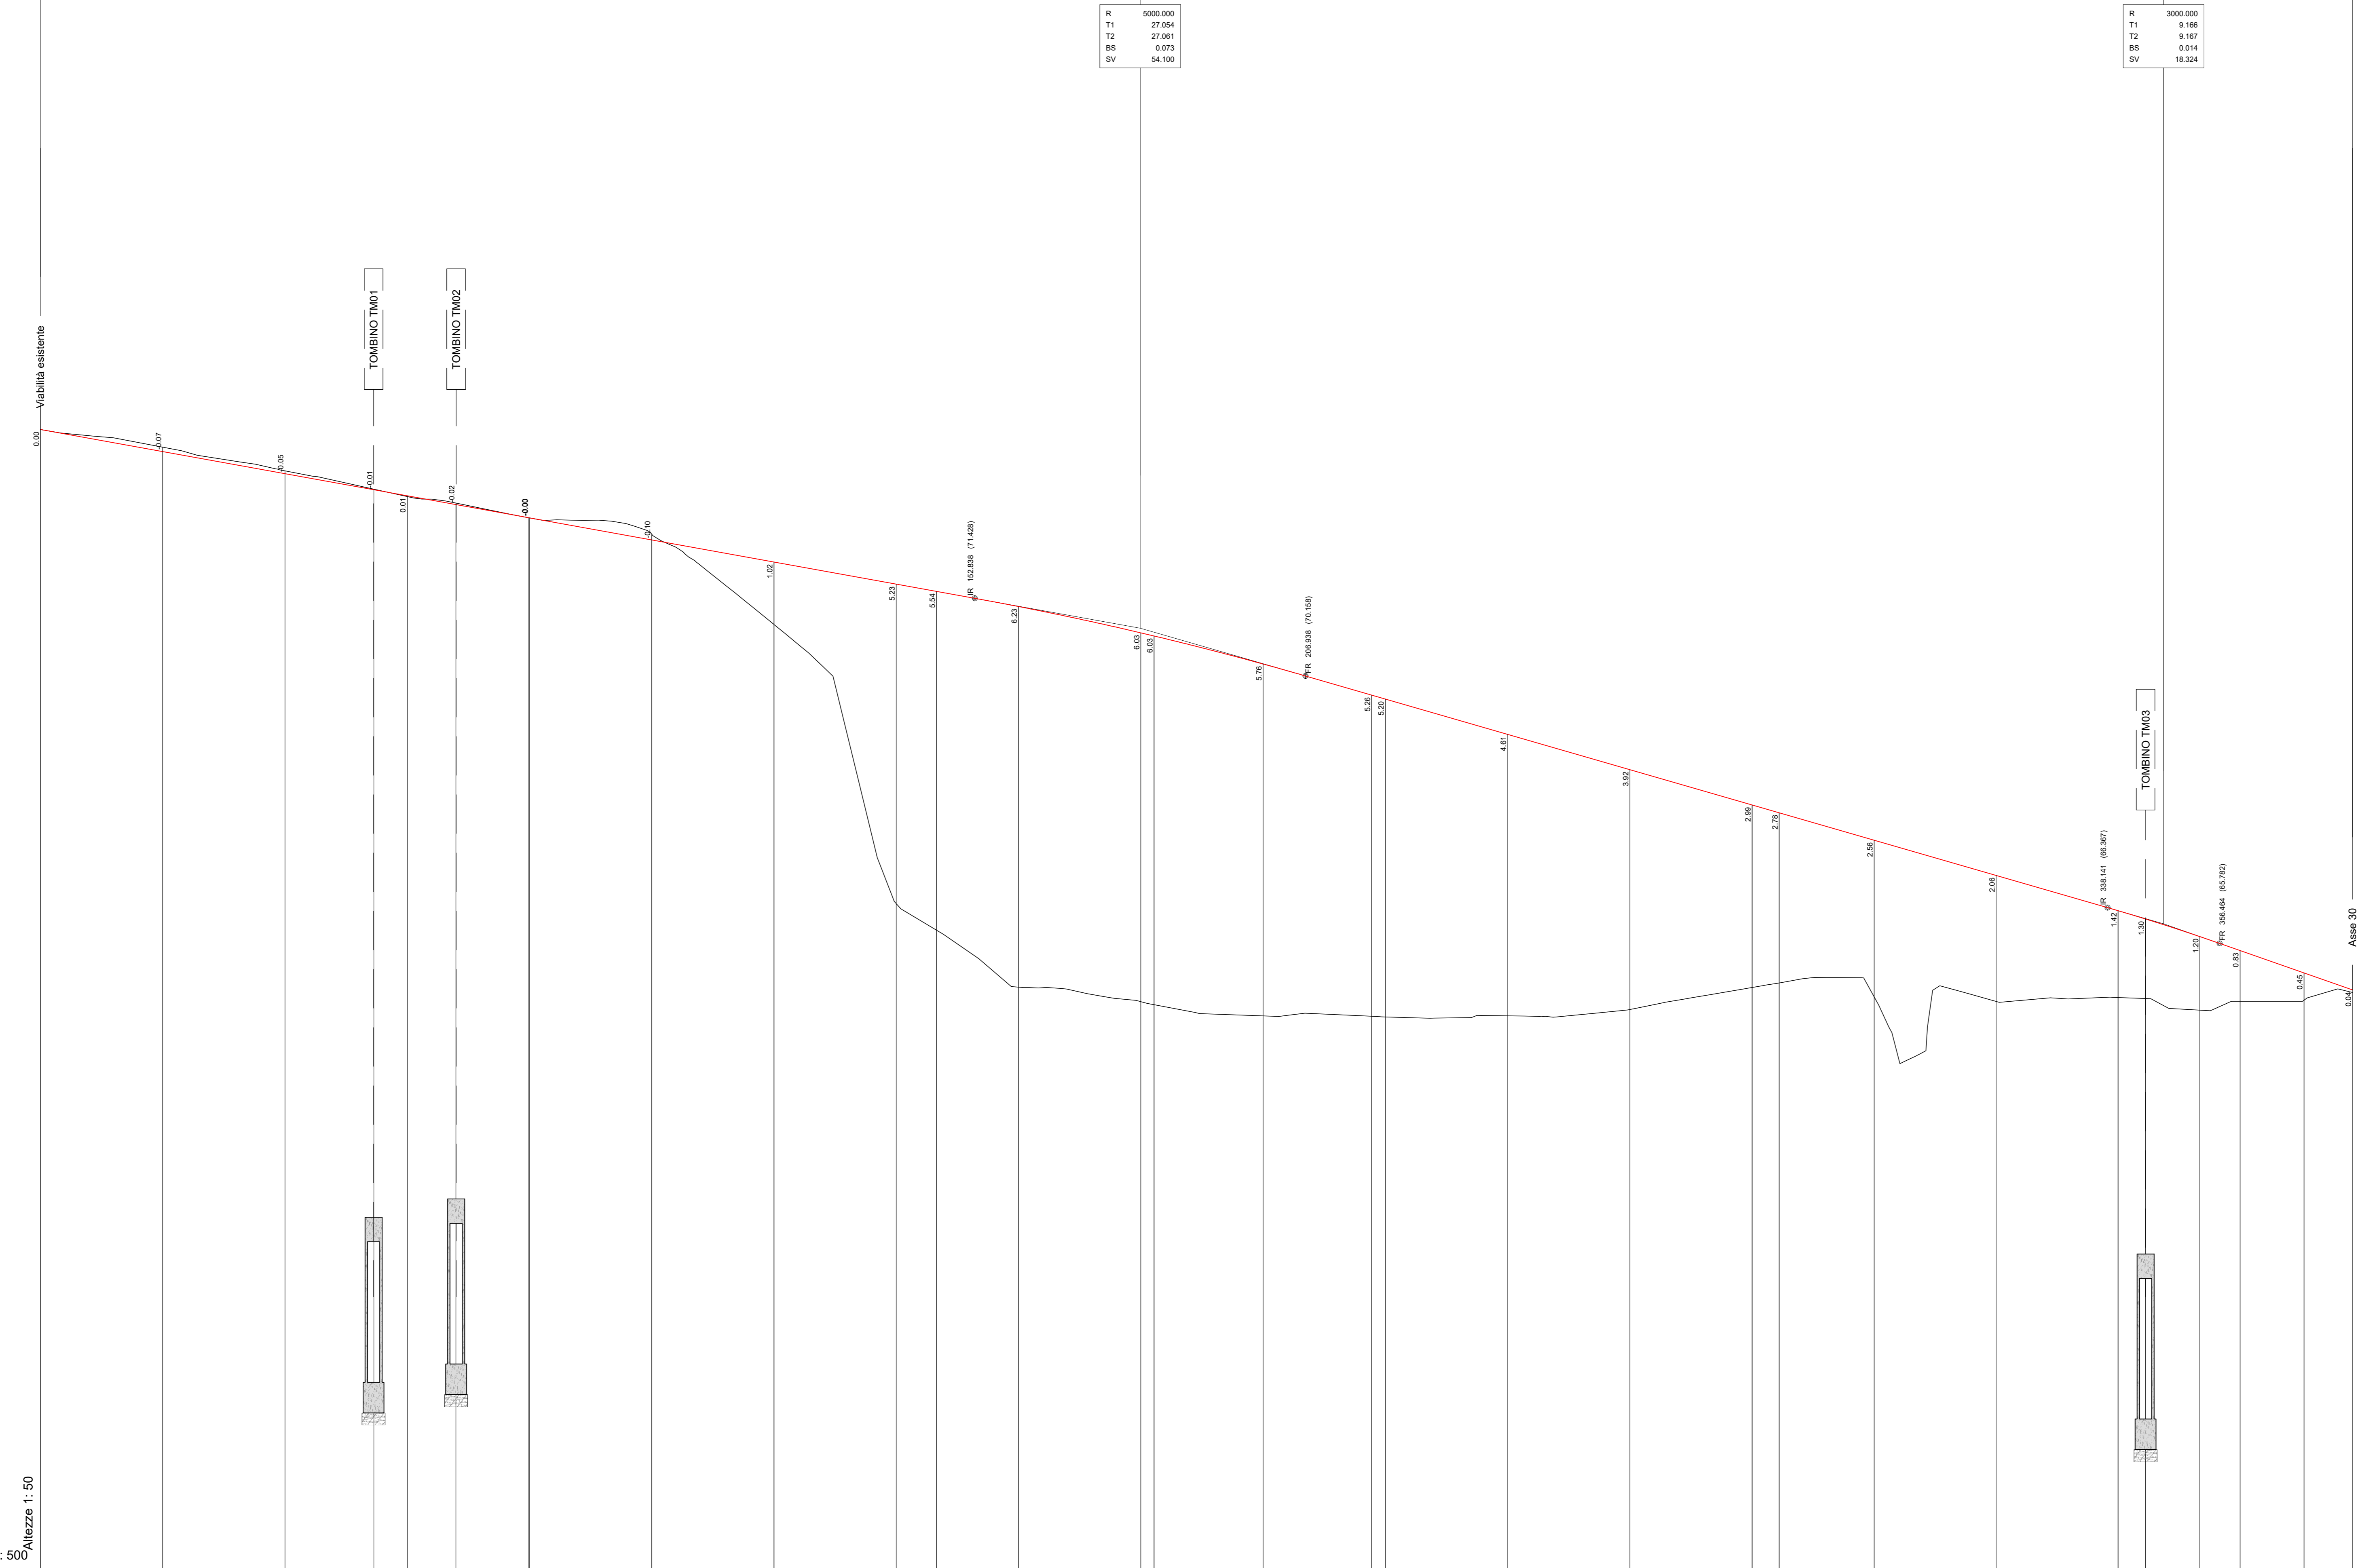

Lunghezze 1:500  
Altezze 1:50  
Q.RIF. 55,000




**S.S. N. 9 "VIA EMILIA"**  
**VARIANTE DI CASALPUSTERLENGO ED ELIMINAZIONE**  
**PASSAGGIO A LIVELLO SULLA S.P. EX S.S. N.234**  
**PROGETTO ESECUTIVO**

VISTO IL RESPONSABILE DEL PROCEDIMENTO		IL RESPONSABILE DELLA INTERAZIONE DELLE PRESTAZIONI SPECIALISTICHE	
[Signature]		[Signature]	
ING. VALENTINO BAIETTI		ING. VALENTINO BAIETTI	

<b>DG11</b>		<b>D - DG - INTERSEZIONI E SVINCOLI 01</b>	
PROFILO LONGITUDINALE ASSE 36			
CODICE PROGETTO	NOME FILE	REVISIONE	SCALA:
COMI E 1701	DG11-V01PS00TRAF05_B.dwg	B	1:500/1:50
D			
C			
A	EMMISSIONE A SEGUITO DI ISTRUTTORIA	LUGLIO 2018	ING. NICOLA MANGALARDI ING. ROSALBA RISCIOPO
B		DICEMBRE 2017	ING. VALENTINO BAIETTI ING. LUIGI MONTERISI
REV.	DESCRIZIONE	DATA	REDAITTO VERIFICATO APPROVATO