




ASSE 33 - Visibilità per farnesso - ANDATA

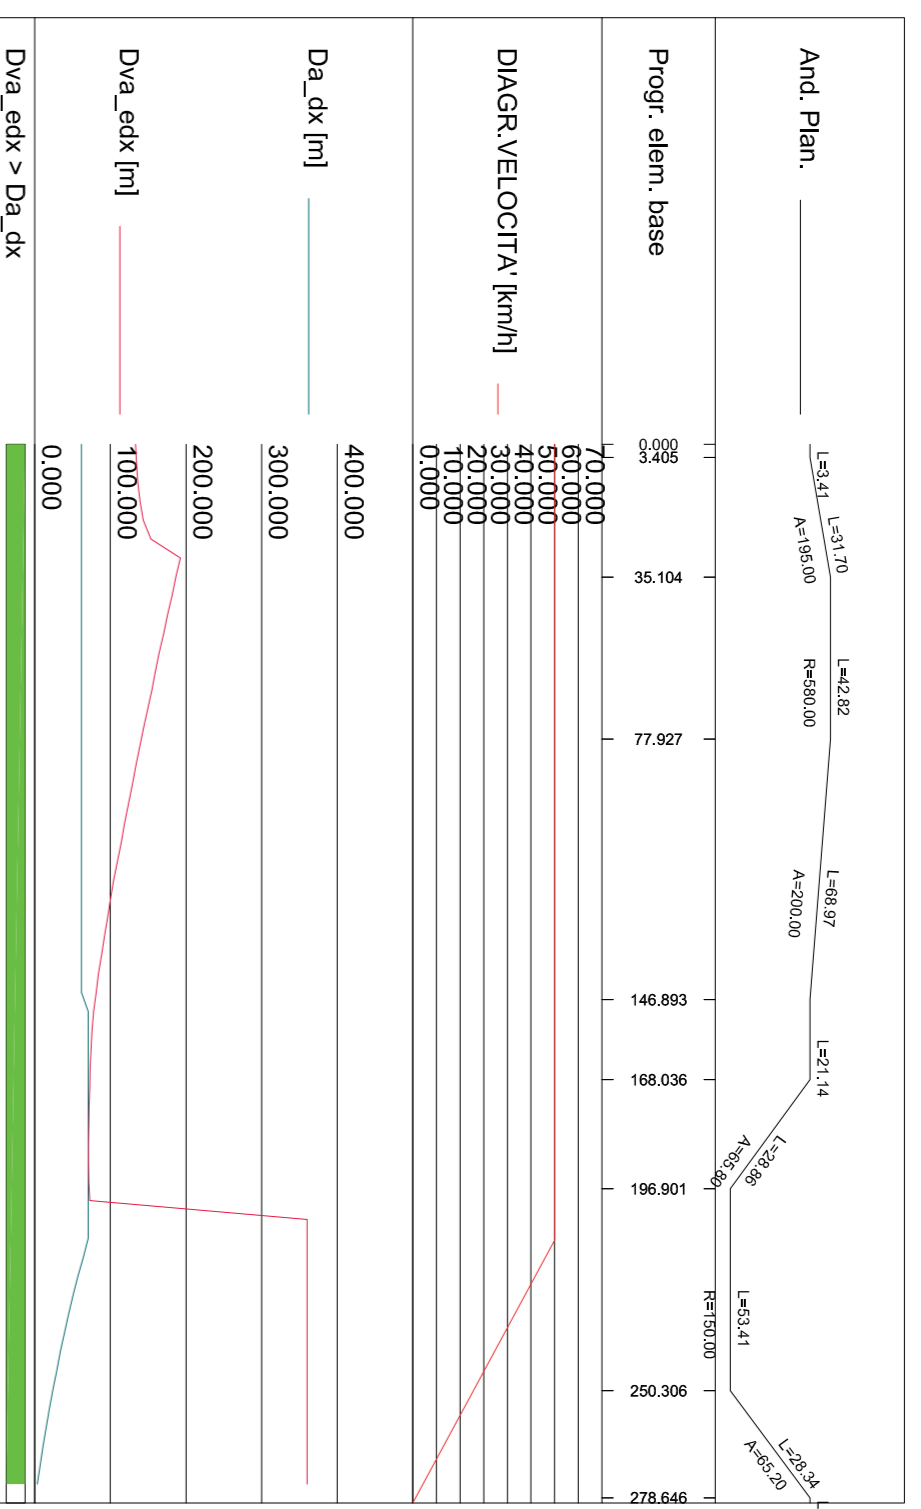


ASSE 34 - Visibilità per farnesso - ANDATA

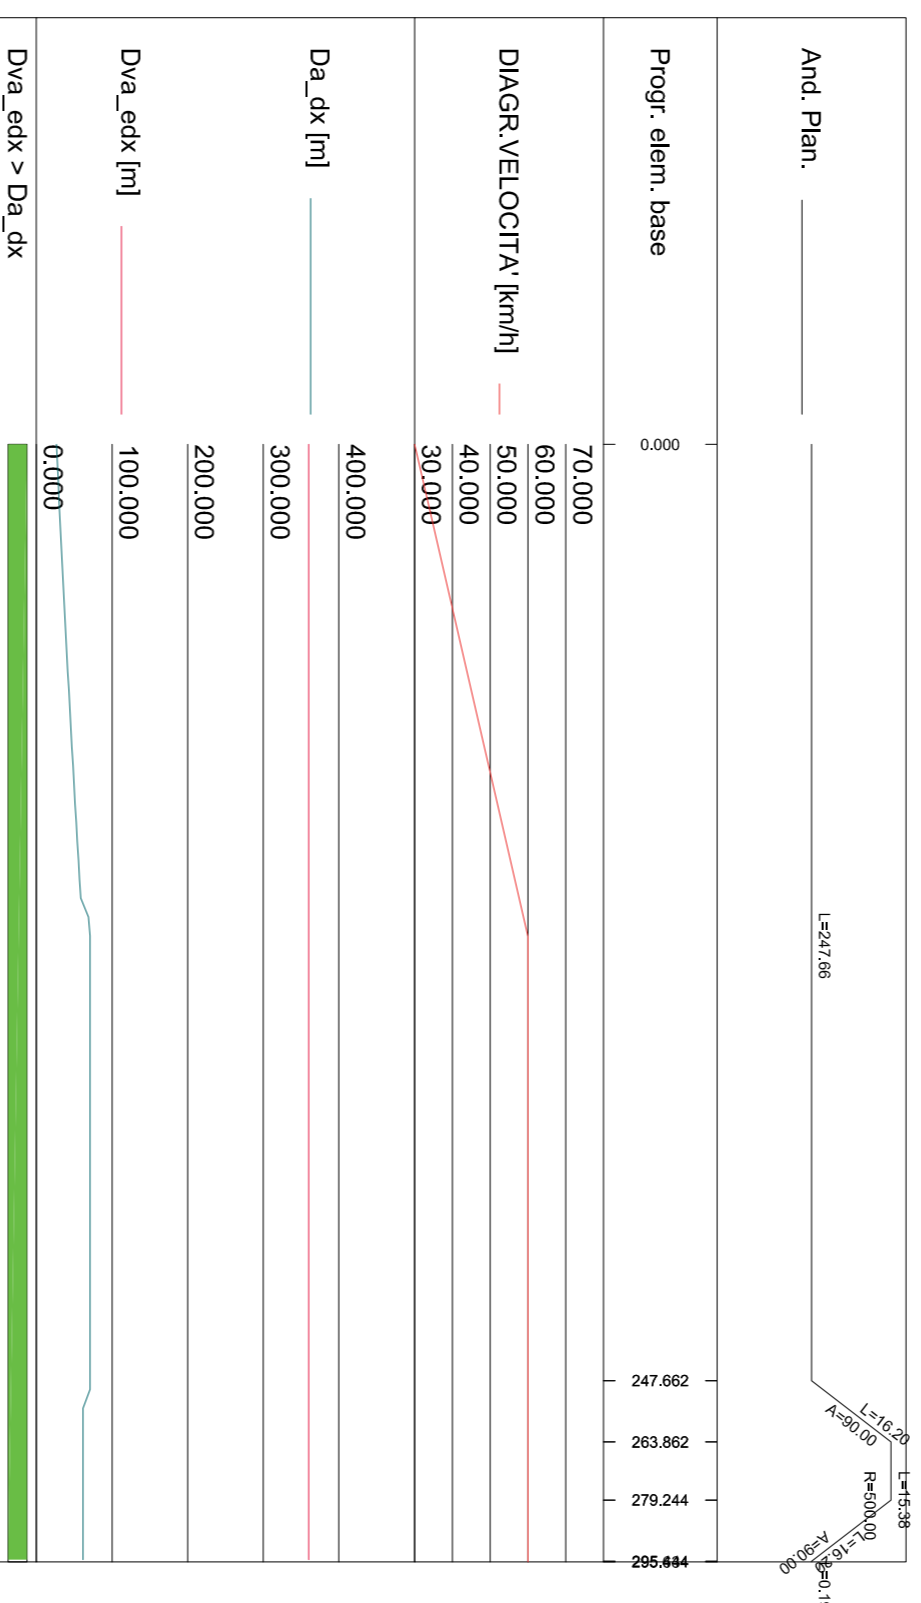


ASSE 36 - Visibilità per farnesso - ANDATA

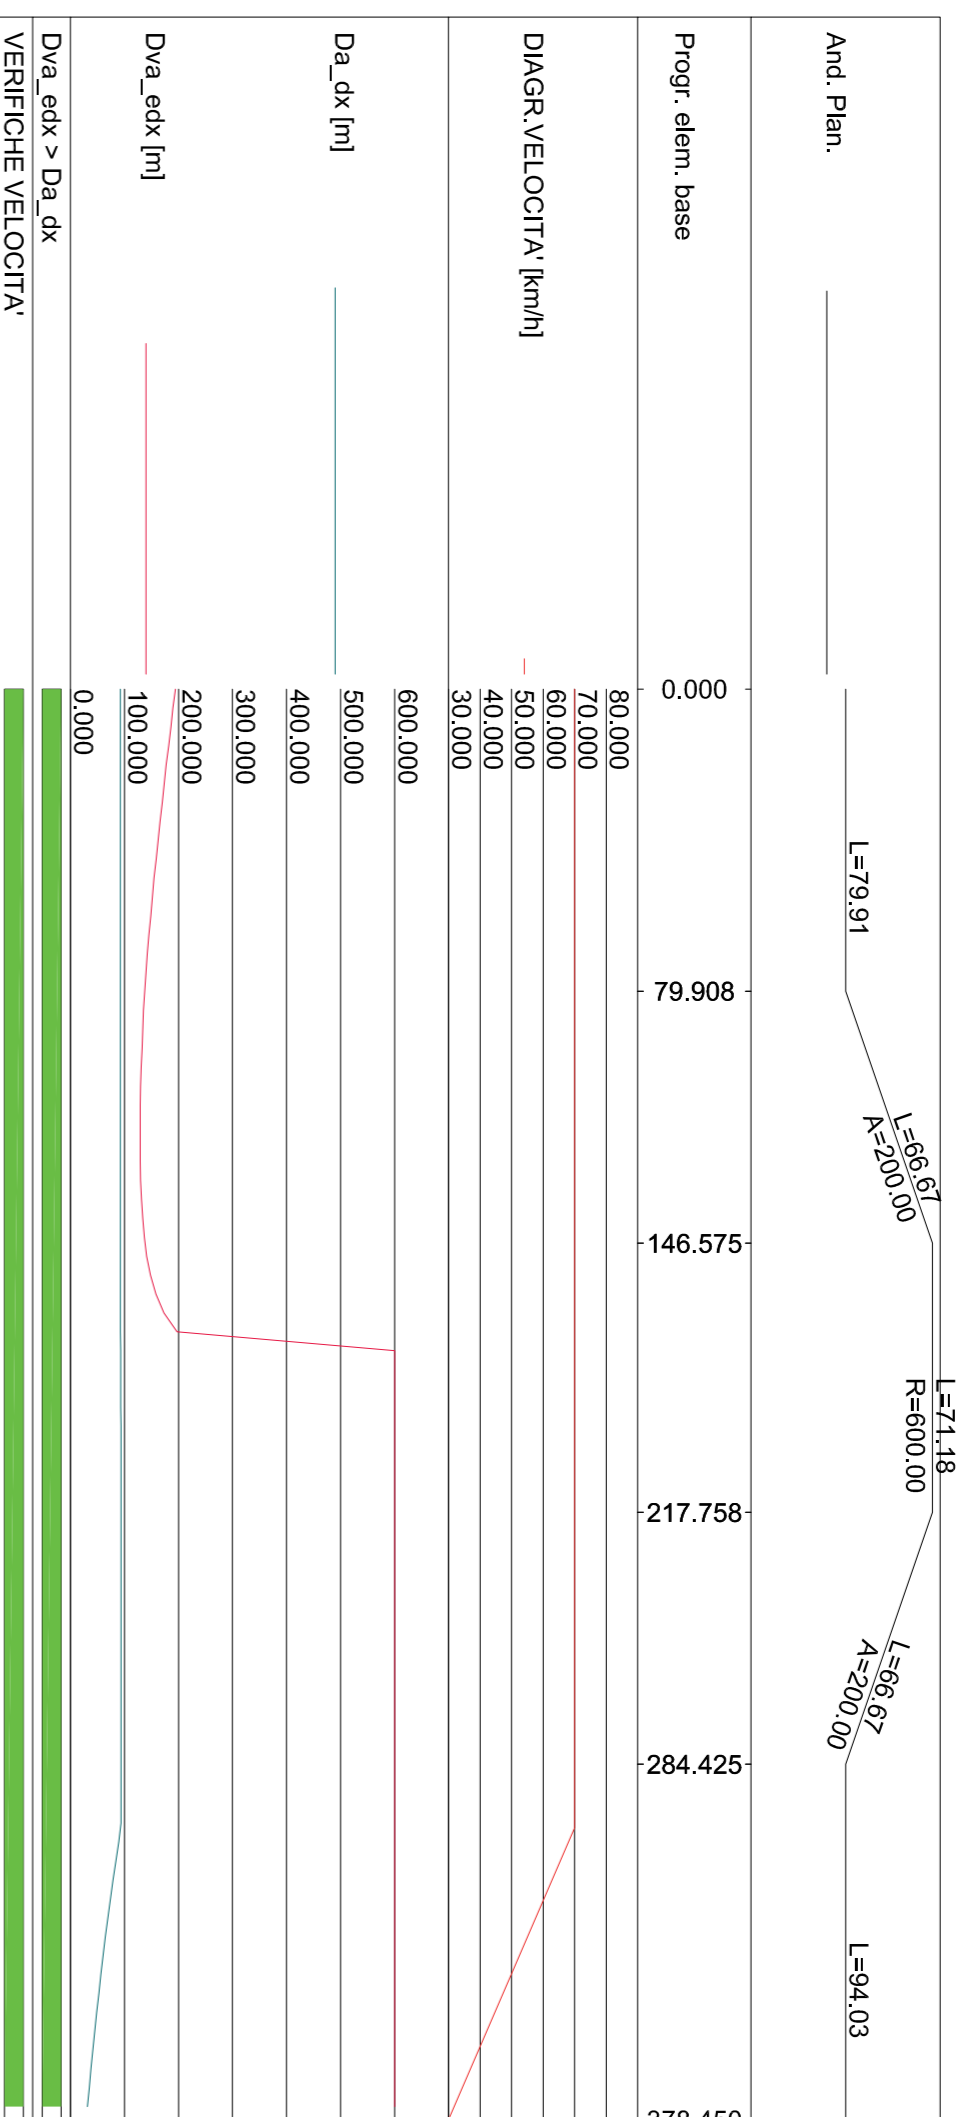


ASSE 36 - Visibilità per farnesso - RITORNO

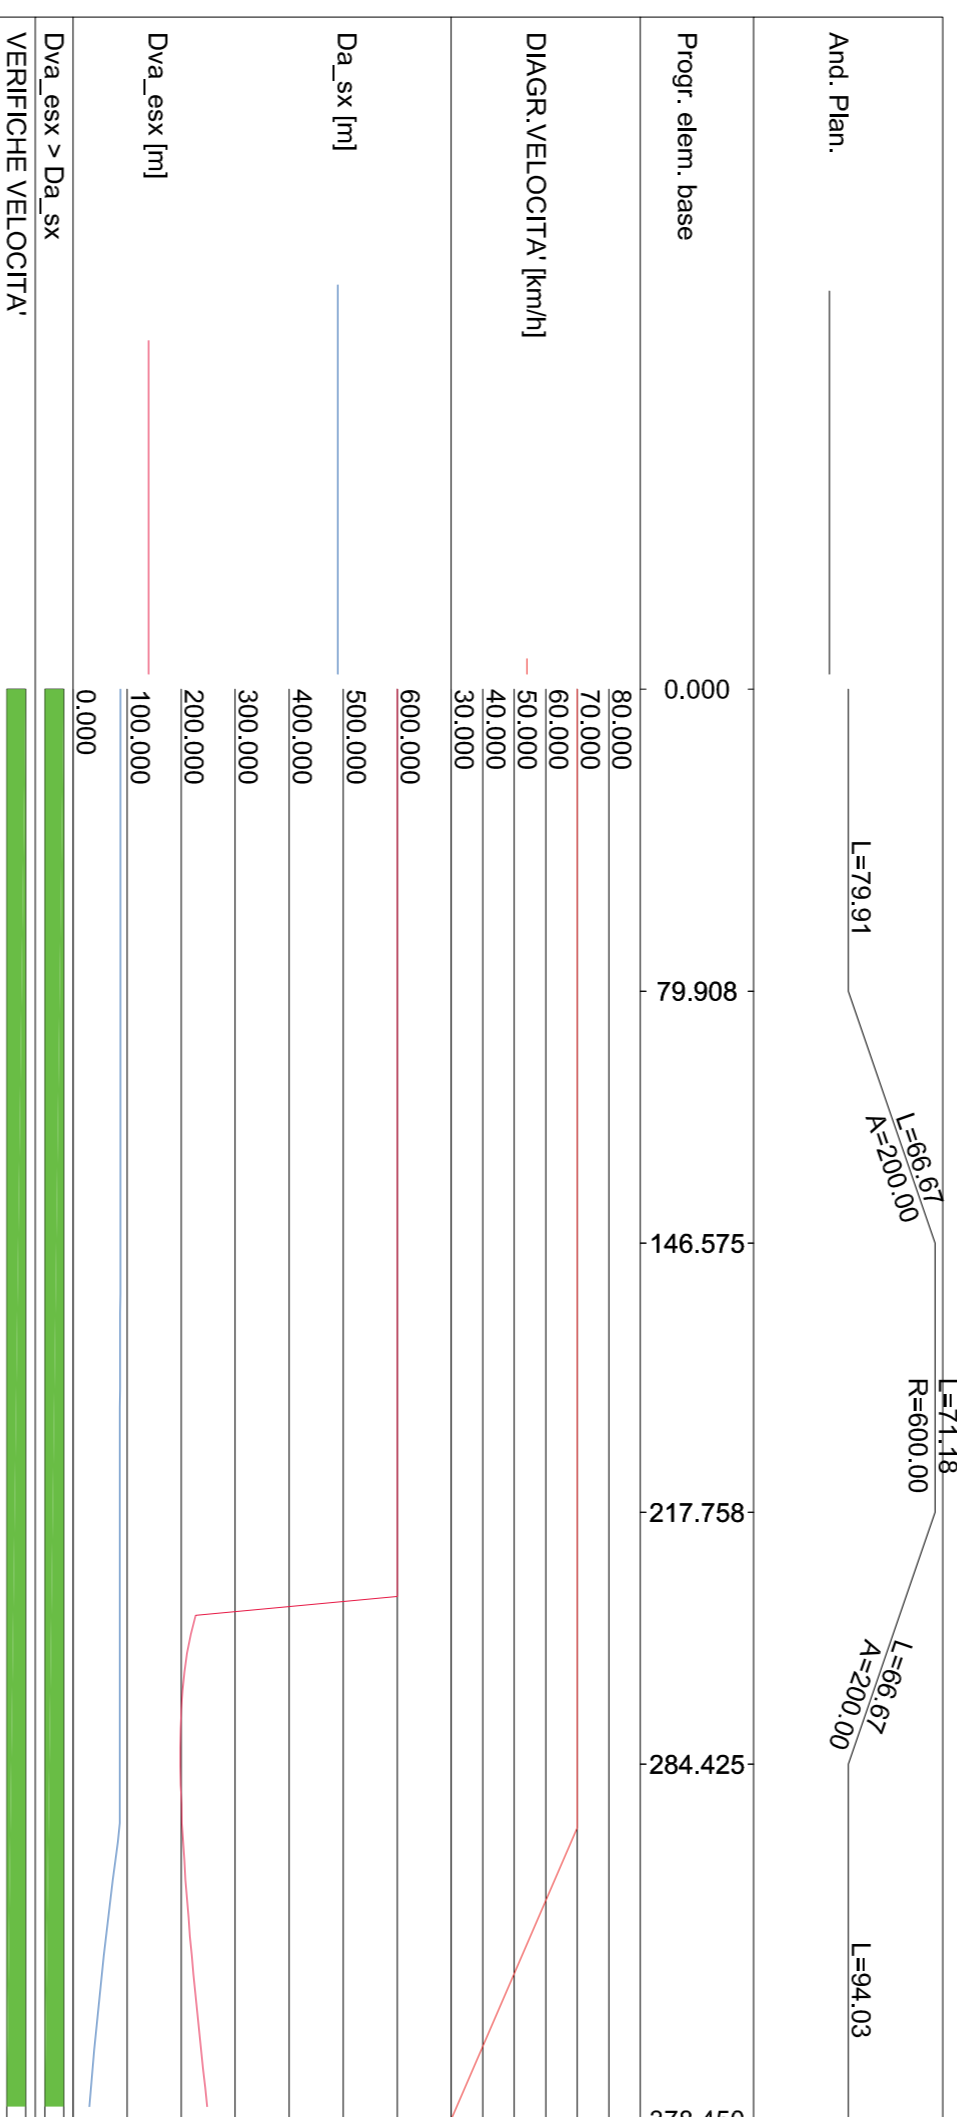

ASSE 3 - Visibilità per farnesso - ANDATA

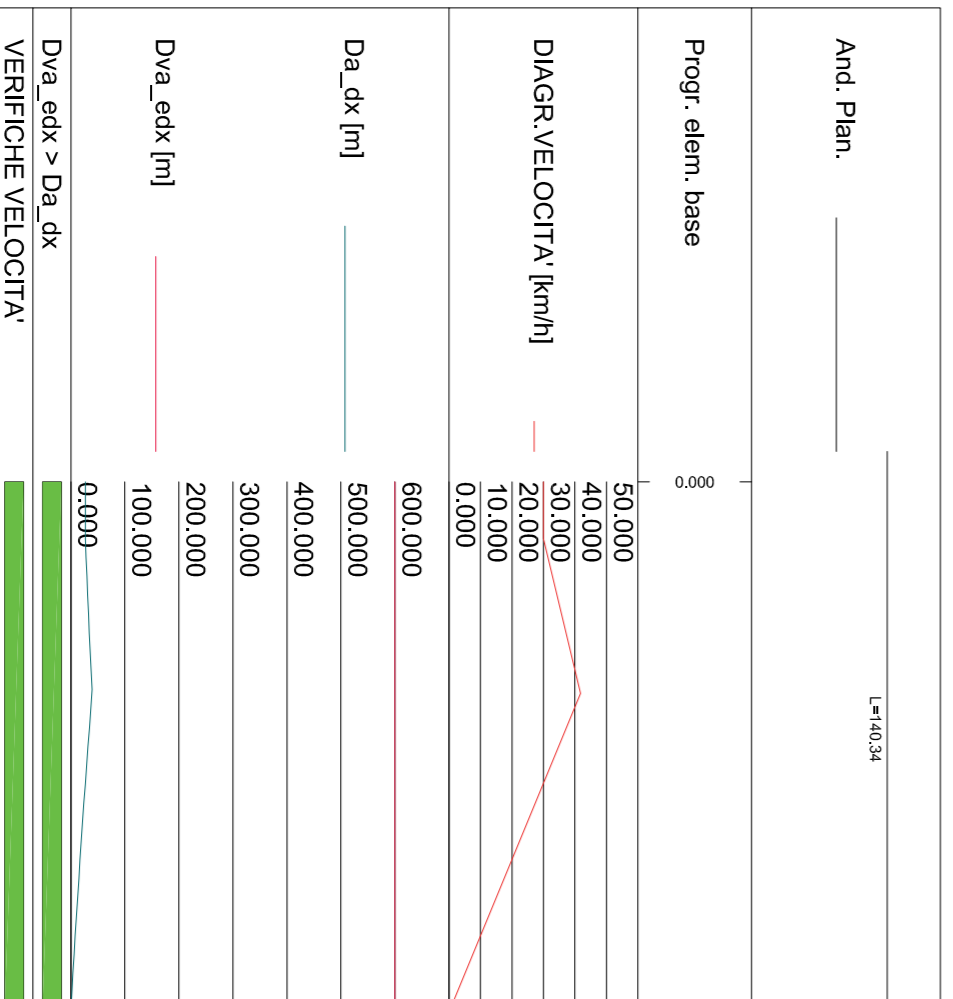

ASSE 3 - Visibilità per farnesso - RITORNO

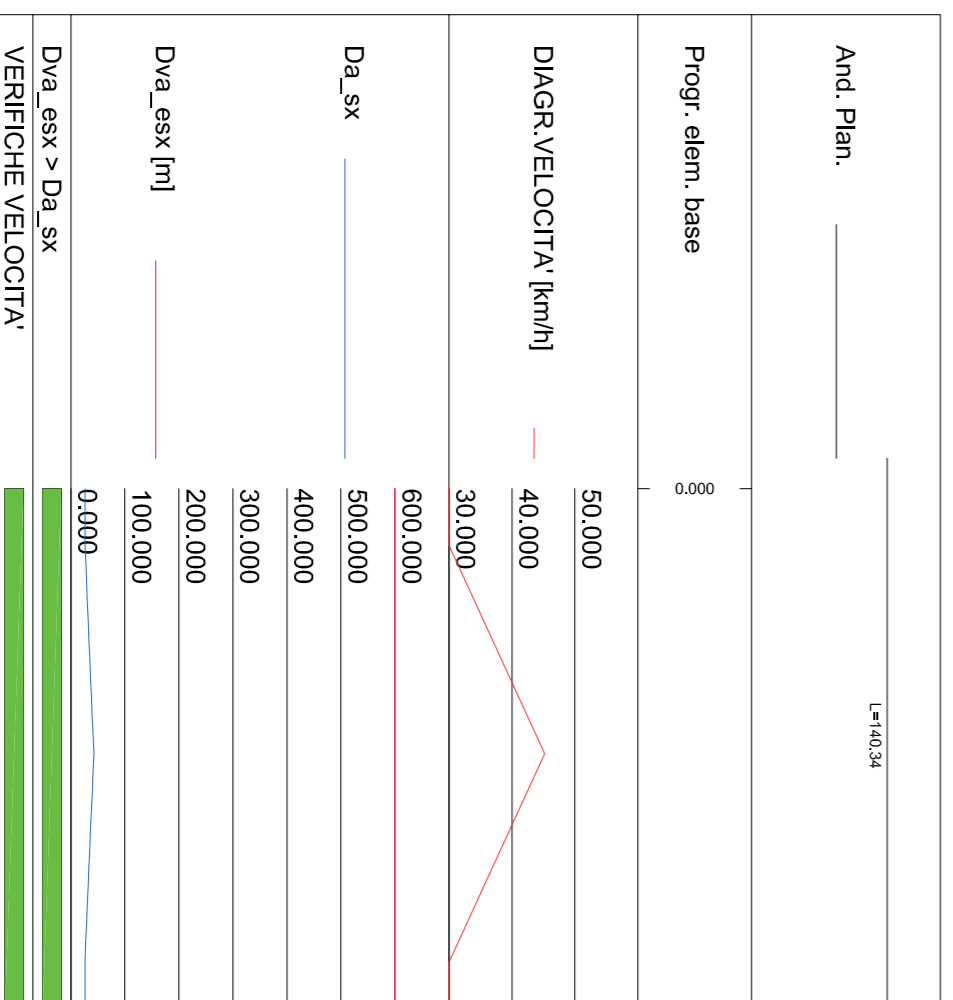

S.S. N. 9 "VIA EMILIA"
VARIANTE DI CASALPUSTERLENGO ED ELIMINAZIONE
PASSAGGIO A LIVELLO SULLA S.P. EX S.S. N.234

PROGETTO ESECUTIVO


D - DG - INTERSEZIONI E SVINCOLI 01
DIAGRAMMA DELLE VISIBILITÀ E DELLE VELOCITÀ
ASSI 3 - 33 - 34 - 36

CODICE PROGETTO	NOVITÀ FILE	REVISIONE	SCALA
COMI	1701	B	1:2.000
PROGETTO	ELAB.	REDAZIONE	VERIFICAZIONE
ING. NICOLA MANGIAGLIARI	ING. NICOLA MANGIAGLIARI	ING. NICOLA MANGIAGLIARI	ING. VALERIO BALETTI
EMISSIONE	DESCRIZIONE	DATA	APPROVATO
