
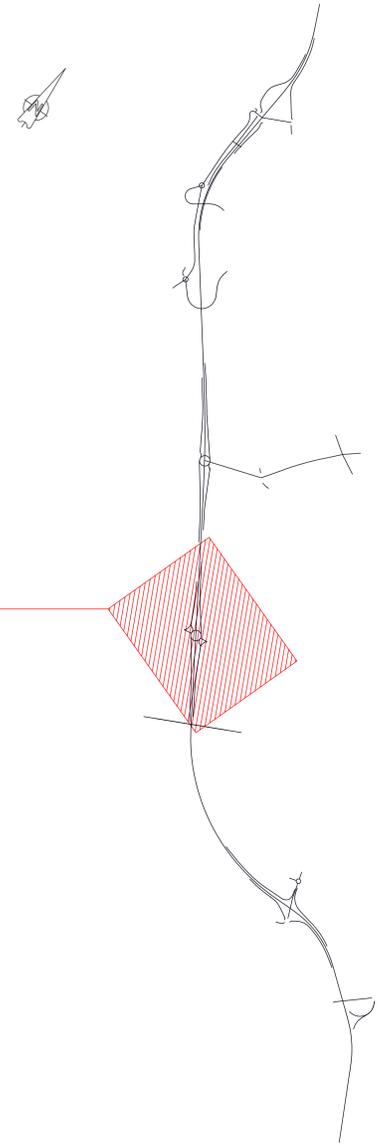


Dettaglio Svincolo S.S. 234 Codognese

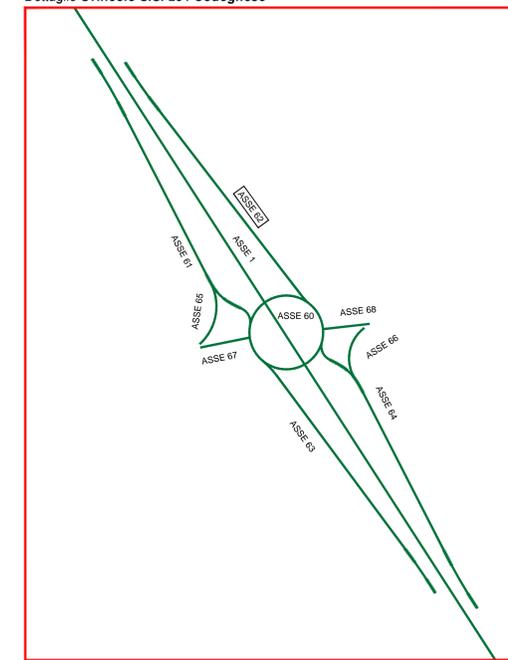

ASSE 62
57,00

NUMERO SEZIONI	62-1	62-2	62-3	62-4	62-5	62-6	62-7	62-8	62-9	62-10	62-11	62-12	62-13	62-14	62-15	62-16	62-17	62-18	62-19	
DISTANZE PROGRESSIVE	0,00	5,05	9,90	22,13	33,93	40,28	54,95	77,86	102,72	127,58	152,44	177,30	202,16	227,02	251,88	276,74	301,60	326,46	351,32	
DISTANZE PARZIALI		5,05	4,85	22,13	11,80	7,35	24,86	24,87	24,87	25,25	24,36	25,36	24,55	15,82	9,46	8,58	11,74	4,05	7,69	18,04
QUOTE DEL TERRENO	62,52	62,26	62,26	62,13	62,00	61,87	62,00	62,00	62,13	62,26	62,39	62,52	62,65	62,78	62,91	63,04	63,17	63,30	63,43	63,56
QUOTE DEL PROGETTO	62,52	62,26	62,26	62,13	62,00	61,87	62,00	62,00	62,13	62,26	62,39	62,52	62,65	62,78	62,91	63,04	63,17	63,30	63,43	63,56
Qp-Qt	0,00	0,04	0,00	0,00	0,00	0,13	0,00	0,00	0,13	0,26	0,39	0,52	0,65	0,78	0,91	1,04	1,17	1,30	1,43	1,56
CHILOMETRICHE	0+00																			
ETTMETRICHE	0+00																			
ANDAMENTO PLANIMETRICO																				
PENDENZE TRASVERSALI	SX 2,00% DX 2,00%																			
ALLARGAMENTO																				

ANAS S.p.A.
 Direzione Progettazione e Realizzazione Lavori

S.S. N. 9 "VIA EMILIA"
VARIANTE DI CASALPUSTERLENGO ED ELIMINAZIONE PASSAGGIO A LIVELLO SULLA S.P. EX S.S. N.234
PROGETTO ESECUTIVO

STUDIO CORONA ING. RENATO DEL PRETE	DOT. GEO. DANIELLO GALLO ING. RENATO DEL PRETE	INGEGNERIA E PROGETTAZIONE ING. GIANFRANCO RANIERI	INGEGNERIA E PROGETTAZIONE ING. GIANFRANCO RANIERI	PROGETTISTA ING. VALERIO BAIETTI
SETAC ING. VALERIO BAIETTI	ING. LUGLI MONTESE ING. LUGLI MONTESE	ING. GABRIELE TROVATI ING. GABRIELE TROVATI	ING. VALERIO BAIETTI ING. VALERIO BAIETTI	PROGETTAZIONE STRADALE ING. GIANFRANCO RANIERI
UNING ING. MATTEO RANIERI	ECOPLAN ING. NICOLA LIGIO	ARKE ING. ROCCO CAZZATORE	COMPTI ING. VALERIO BAIETTI	PROGETTAZIONE IDRAULICA ING. FABRIZIO BAIETTI
ING. FABRIZIO CARONE	ING. RENATO DEL PRETE	ING. VALERIO BAIETTI	ING. DANIELLO GALLO	PROGETTAZIONE OPERE D'ARTE MINORI ING. NICOLA LIGIO
ING. FABRIZIO CARONE	ING. RENATO DEL PRETE	ING. VALERIO BAIETTI	ING. DANIELLO GALLO	PROGETTAZIONE OPERE D'ARTE MINORI ING. NICOLA LIGIO

DI08 **D - DI - INTERSEZIONI E SVINCOLI 03**
PROFILO LONGITUDINALE ASSE 62

CODICE PROGETTO	NOME FILE	REVISIONE	SCALA:
COMI E 1701	DI08-WSP00TRAPP03_B.dwg	B	1:500 / 1:50

PROGETTO	LIV. PROG.	N. PROG.	REVISIONE	SCALA:
COMI E	1701	03	B	1:500 / 1:50

REV.	DESCRIZIONE	DATA	REDDATO	VERIFICATO	APPROVATO
A	EMMISSIONE A SEGUITO DI RISTRUTTORIA	LUGLIO 2018	ING. ROCCO CAZZATORE	PROF. ING. LUGLI MONTESE	ING. VALERIO BAIETTI
B	EMMISSIONE	DICEMBRE 2017	ING. ROCCO CAZZATORE	PROF. ING. LUGLI MONTESE	ING. VALERIO BAIETTI