
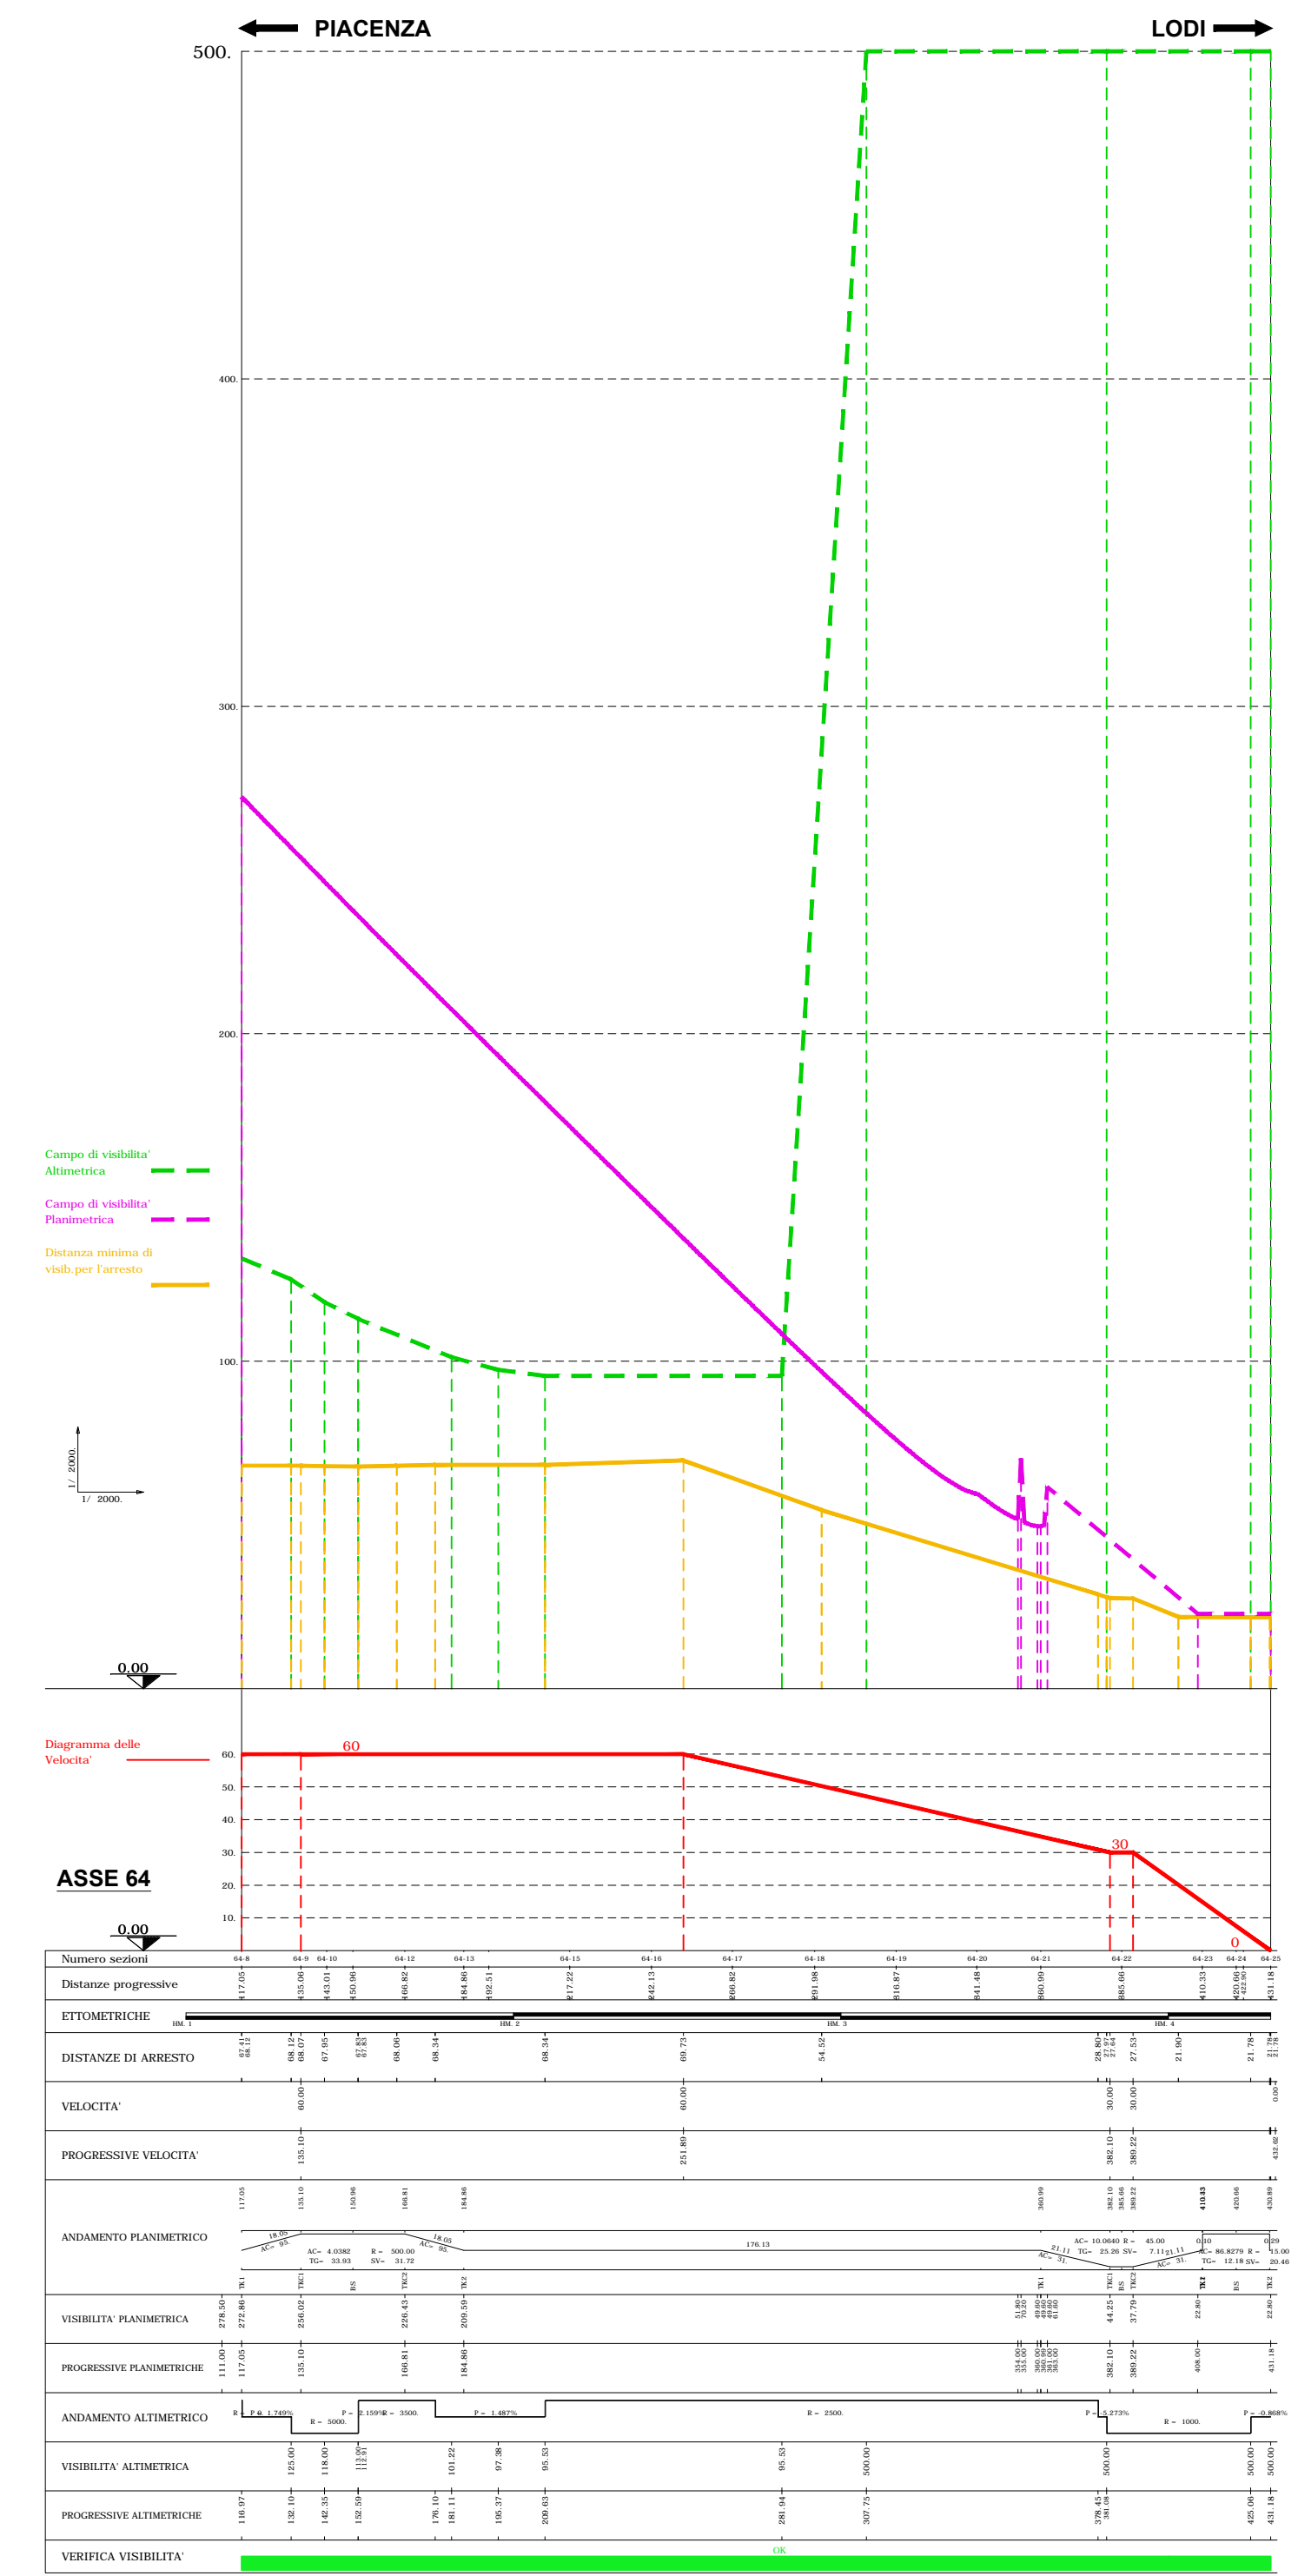
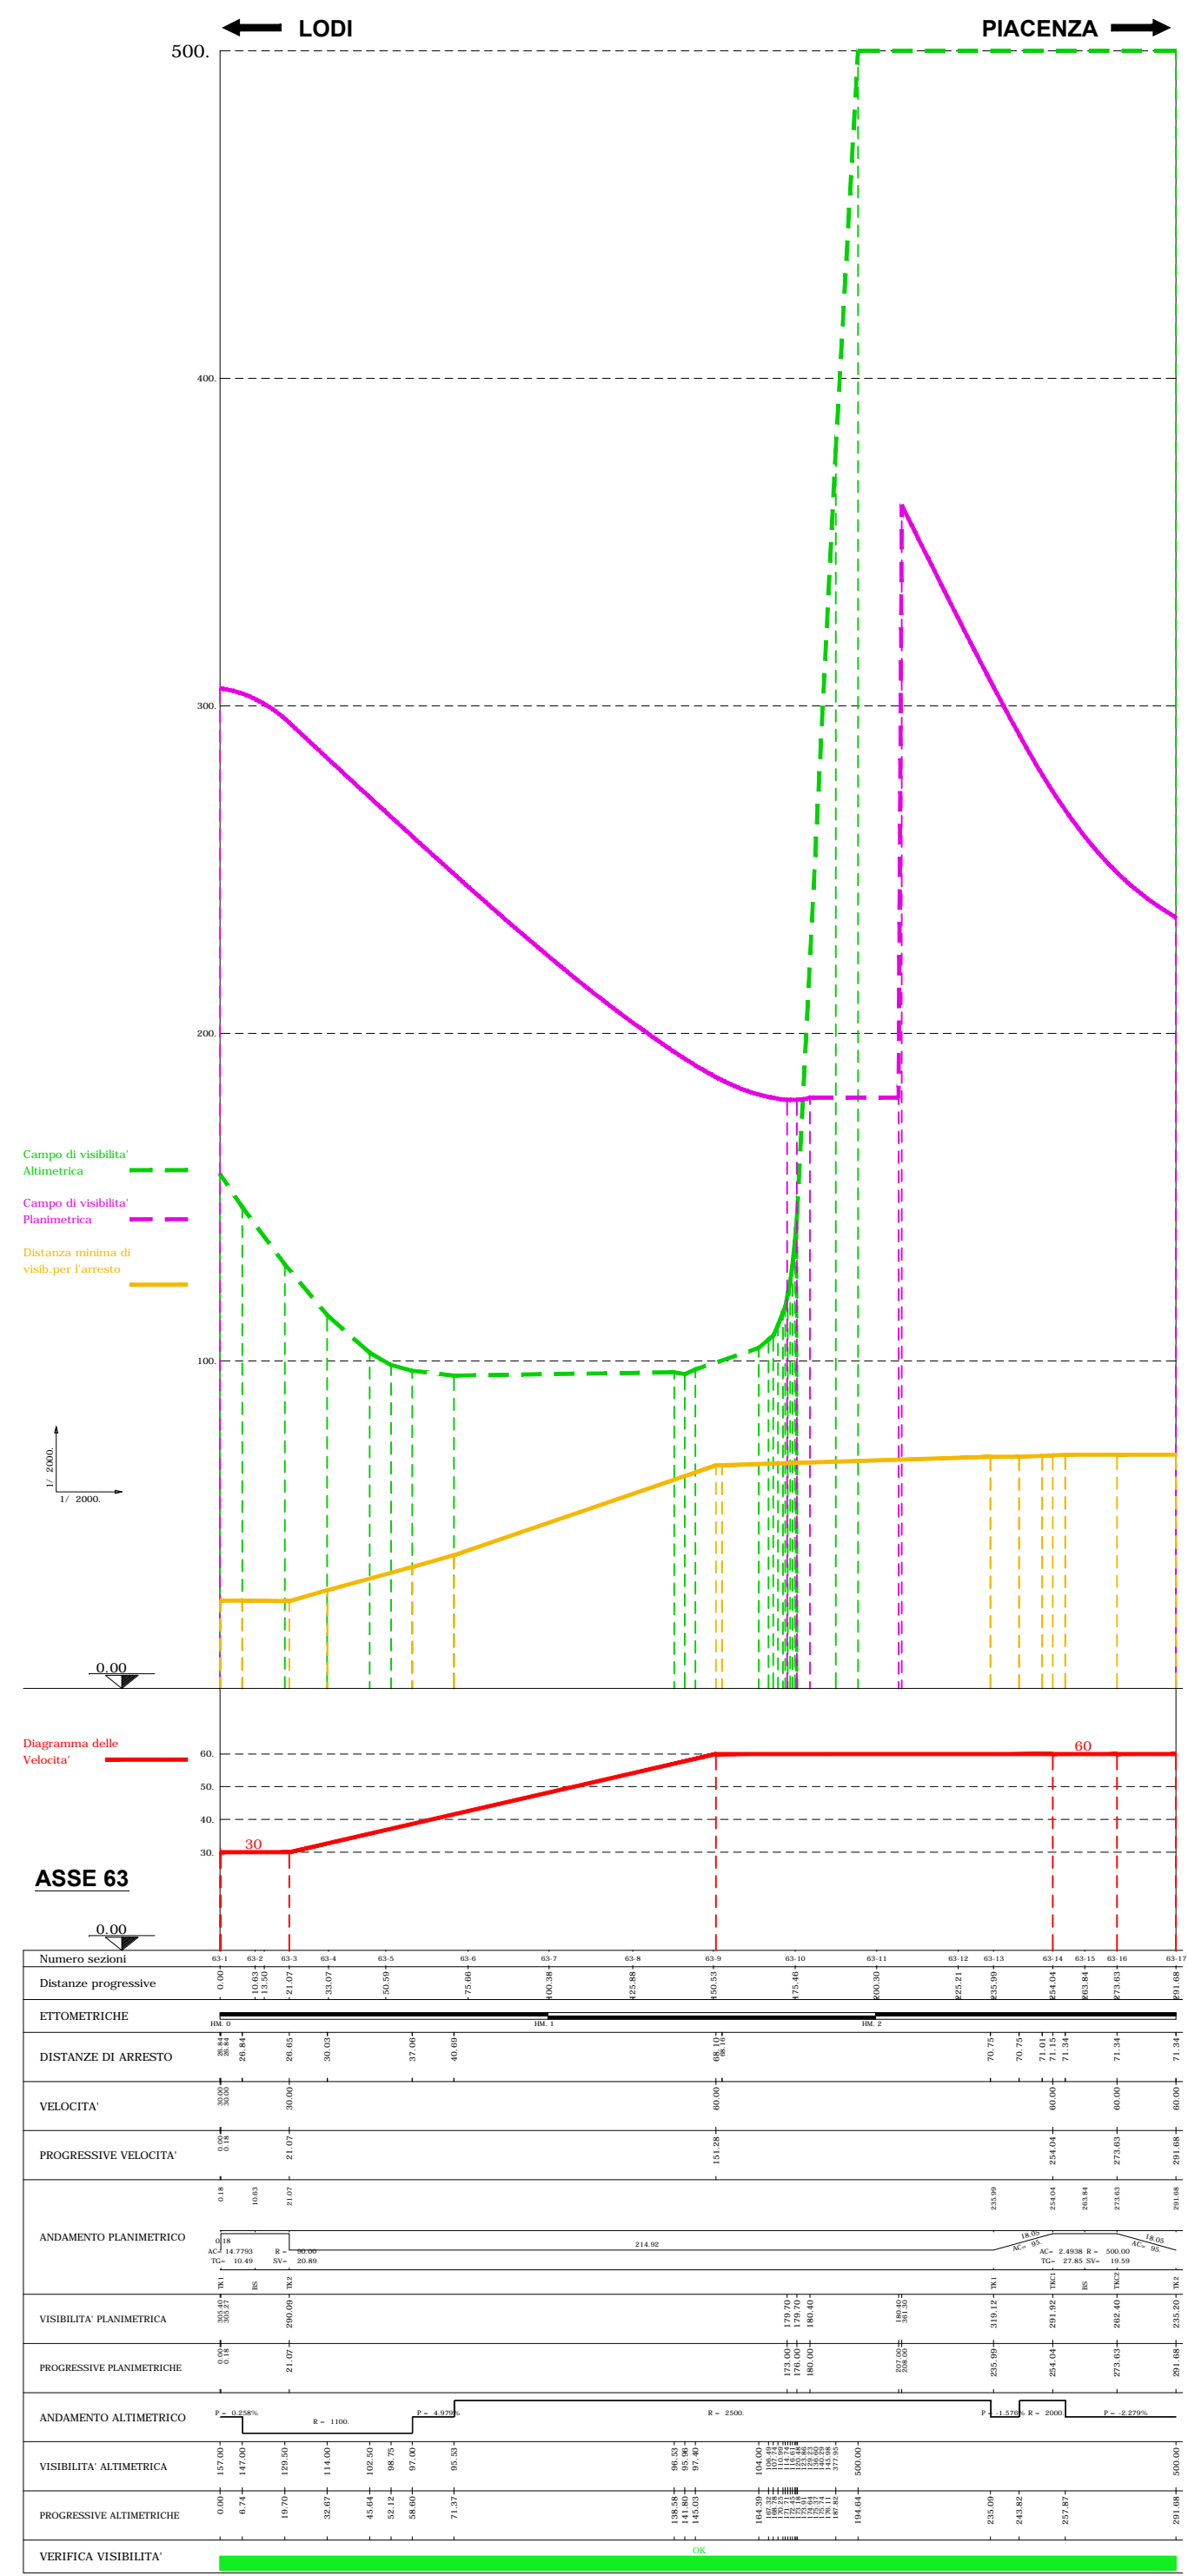


QUADRO DI UNIONE

Dettaglio Svincolo S.S. 234 Codognese

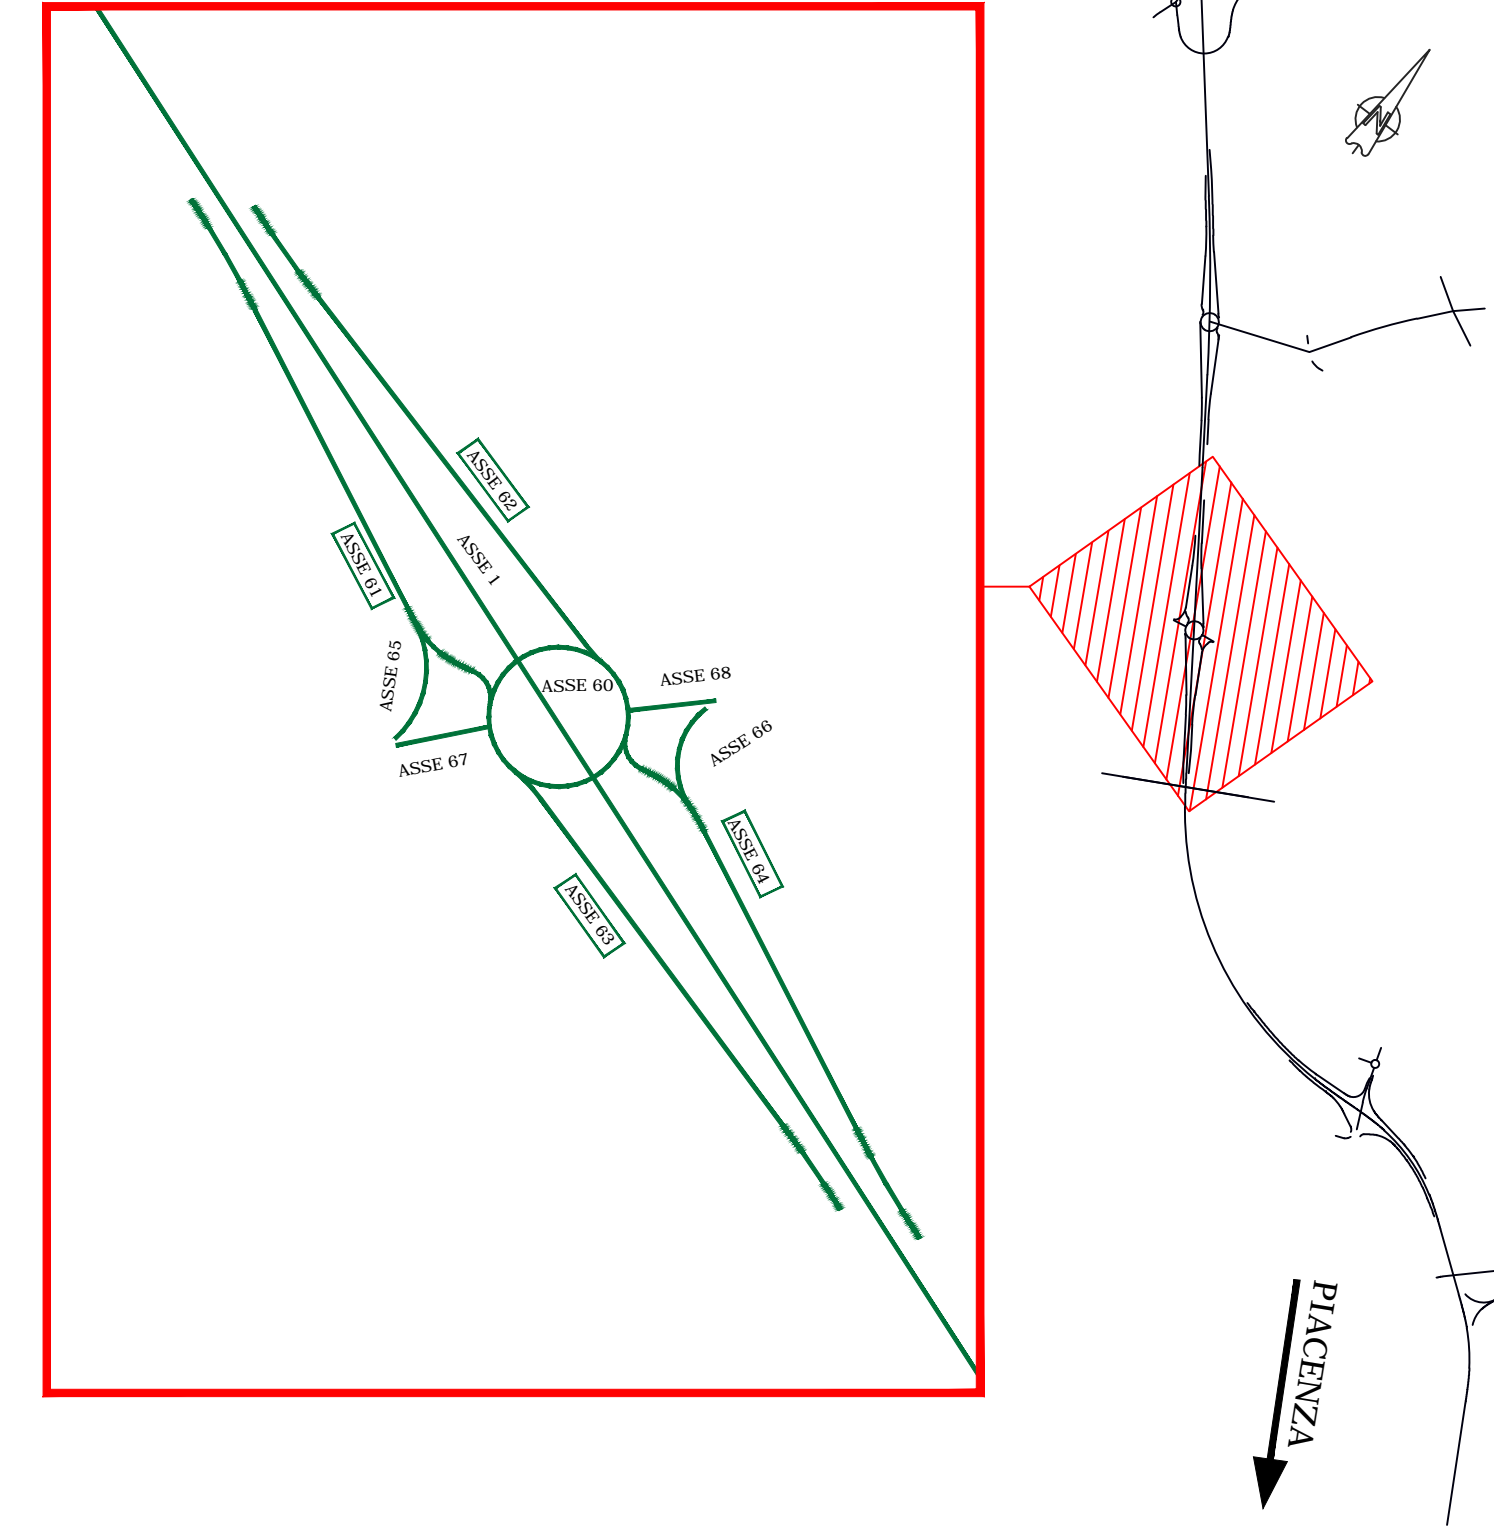

**ANAS S.p.A.**  
 Direzione Progettazione e Realizzazione Lavori

**S.S. N. 9 "VIA EMILIA"**  
**VARIANTE DI CASALPUSTERLENGO ED ELIMINAZIONE**  
**PASSAGGIO A LIVELLO SULLA S.P. EX S.S. N.234**  
**PROGETTO ESECUTIVO**

<b>STUDIO CORONA</b>	<b>ING. RENATO DEL PRETE</b>	<b>DOTT. GEOL. DANILO GALLO</b>	<b>INTEGRAZIONE PRESTAZIONI</b>	<b>PROGETTISTA</b>
Ing. Renato Vaira Direttore Ing. del. di Torino (Pratica n. 462/01)	Ing. Renato Del Prete Direttore Ing. del. di Brescia (Pratica n. 225)	Dott. Geol. Danilo Gallo Direttore Ing. del. di Pescara (Pratica n. 104)	Ing. Renato Del Prete	Ing. Valerio Bajetti (I.T. S.r.l.)
<b>INGEGNERIA DEL FORTINO S.r.l.</b>	<b>SETAC S.r.l.</b>	<b>GG</b>	<b>PROGETTAZIONE STRADALE</b>	<b>PROGETTAZIONE IDRAULICA</b>
Ing. Renato Vaira Direttore Ing. del. di Brescia (Pratica n. 462/01)	Prof. Ing. Luigi Montorsi Direttore Ing. del. di Brescia (Pratica n. 177)	GG GGK Engineering & Design S.r.l.	Ing. Gaetano Ranieri (Ga&M S.r.l.)	Ing. Fabrizio Bajetti (I.T. S.r.l.)
<b>CONSORZIO UNING</b>	<b>ECOPLAN</b>	<b>ARKE INGEGNERIA S.r.l.</b>	<b>PROGETTAZIONE OPERE D'ARTE MAGGIORI</b>	<b>PROGETTAZIONE OPERE D'ARTE MINORI</b>
Prof. Ing. Matteo Ranieri Direttore Ing. del. di Brescia (Pratica n. 177)	Arch. Nicoletta Fratini Direttore Ing. del. di Brescia (Pratica n. 462/01)	Ing. Gioacchino Argarano Direttore Ing. del. di Brescia (Pratica n. 462/01)	Ing. Renato Vaira (Studio Corona S.r.l.)	Ing. Nicola Ligas (I.T. S.r.l.)
<b>GA&amp;M</b>	<b>ARKE INGEGNERIA S.r.l.</b>	<b>ARKE INGEGNERIA S.r.l.</b>	<b>COMPUTI</b>	<b>CANTIERISTICA</b>
Prof. Ing. Matteo Ranieri	Ing. Gioacchino Argarano	Ing. Gioacchino Argarano	Ing. Valerio Bajetti (I.T. S.r.l.)	Ing. Gaetano Ranieri (Ga&M S.r.l.)
Dott. Gaetano Ranieri (Ga&M S.r.l.)	

VISTO: IL RESPONSABILE DEL PROCEDIMENTO  
 IL RESPONSABILE DELLA INTEGRAZIONE DELLE PRESTAZIONI SPECIALISTICHE  
 PROGETTISTA  
 GEOLOGO  
 IL COORDINATORE DELLA SICUREZZA IN FASE DI PROGETTAZIONE

Dott. Ing. Fabrizio CARDONE  
 Ing. Renato DEL PRETE  
 Ing. Valerio BAJETTI  
 Dott. Danilo GALLO  
 Ing. Gaetano RANIERI

**DI13**

**D - DI - INTERSEZIONI E SVINCOLI 03**  
 DIAGRAMMI DELLE VISIBILITA' E DELLE VELOCITA' ASSI 63-64

CODICE PROGETTO	LIV. PROG.	N. PROG.	NOME FILE	REVISIONE	SCALA:
COMI	E	1701	DI13-V03P00TRADG02_A.dwg	A	1:2000
PROGETTO	ELAB.	ELAB.	ELAB.	ELAB.	ELAB.
D					
C					
B					
A	EMISSIONE		DICEMBRE 2017	ING. ROCCO CACCIATORE	PROF. ING. LUIGI MONTERISI
REV.	DESCRIZIONE		DATA	REDATTO	VERIFICATO
					ING. VALERIO BAJETTI